



OGGETTO

PROGETTO PER LA REALIZZAZIONE DI UN IMPIANTO EOLICO
 NEL COMUNE DI SANTA CROCE DI MAGLIANO (CB)

COMMITTENTE

WIND ENERGY SANTACROCE SRL
 Via Caravaggio, 125 - 65125 Pescara (PE)
 P.IVA: 02265560686

PROGETTAZIONE

Codice Commessa PHEEDRA: 19_31_EO_SCR

 PHEEDRA S.r.l. Via Lago di Nemi, 90
 74121 - Taranto
 Tel. 099.7722302 - Fax 099.9870285
 e-mail info@pheedra.it - web: www.pheedra.it

Dott. Ing. Angelo Micolucci
ORDINE INGEGNERI PROVINCIA TARANTO
 Sezione **A**
 Dott. Ing. MICOLUCCI Angelo
 n° 185
 Settore:
 Civile Ambientale
 Industriale
 Informazione

REV.	DATA	ATTIVITA'	REDATTO	VERIFICATO	APPROVATO
2	Luglio 2021	RIMODULAZIONE LAYOUT	CD	AM	VS
1	Febbraio 2020	PRIMA EMISSIONE	CD	AM	VS


OGGETTO DELL'ELABORATO

Planimetria della gittata massima della rottura degli elementi rotanti

FORMATO	SCALA	CODICE DOCUMENTO					NOME FILE	FOGLI
A1	1:10.000	SOC.	DISC.	TIPO DOC.	PROG.	REV.	SCR-AMB-TAV-042_01	1
		SCR	AMB	TAV	042	02		

LEGENDA

- Aerogeneratore
- Area spazzata
- Gittata massima

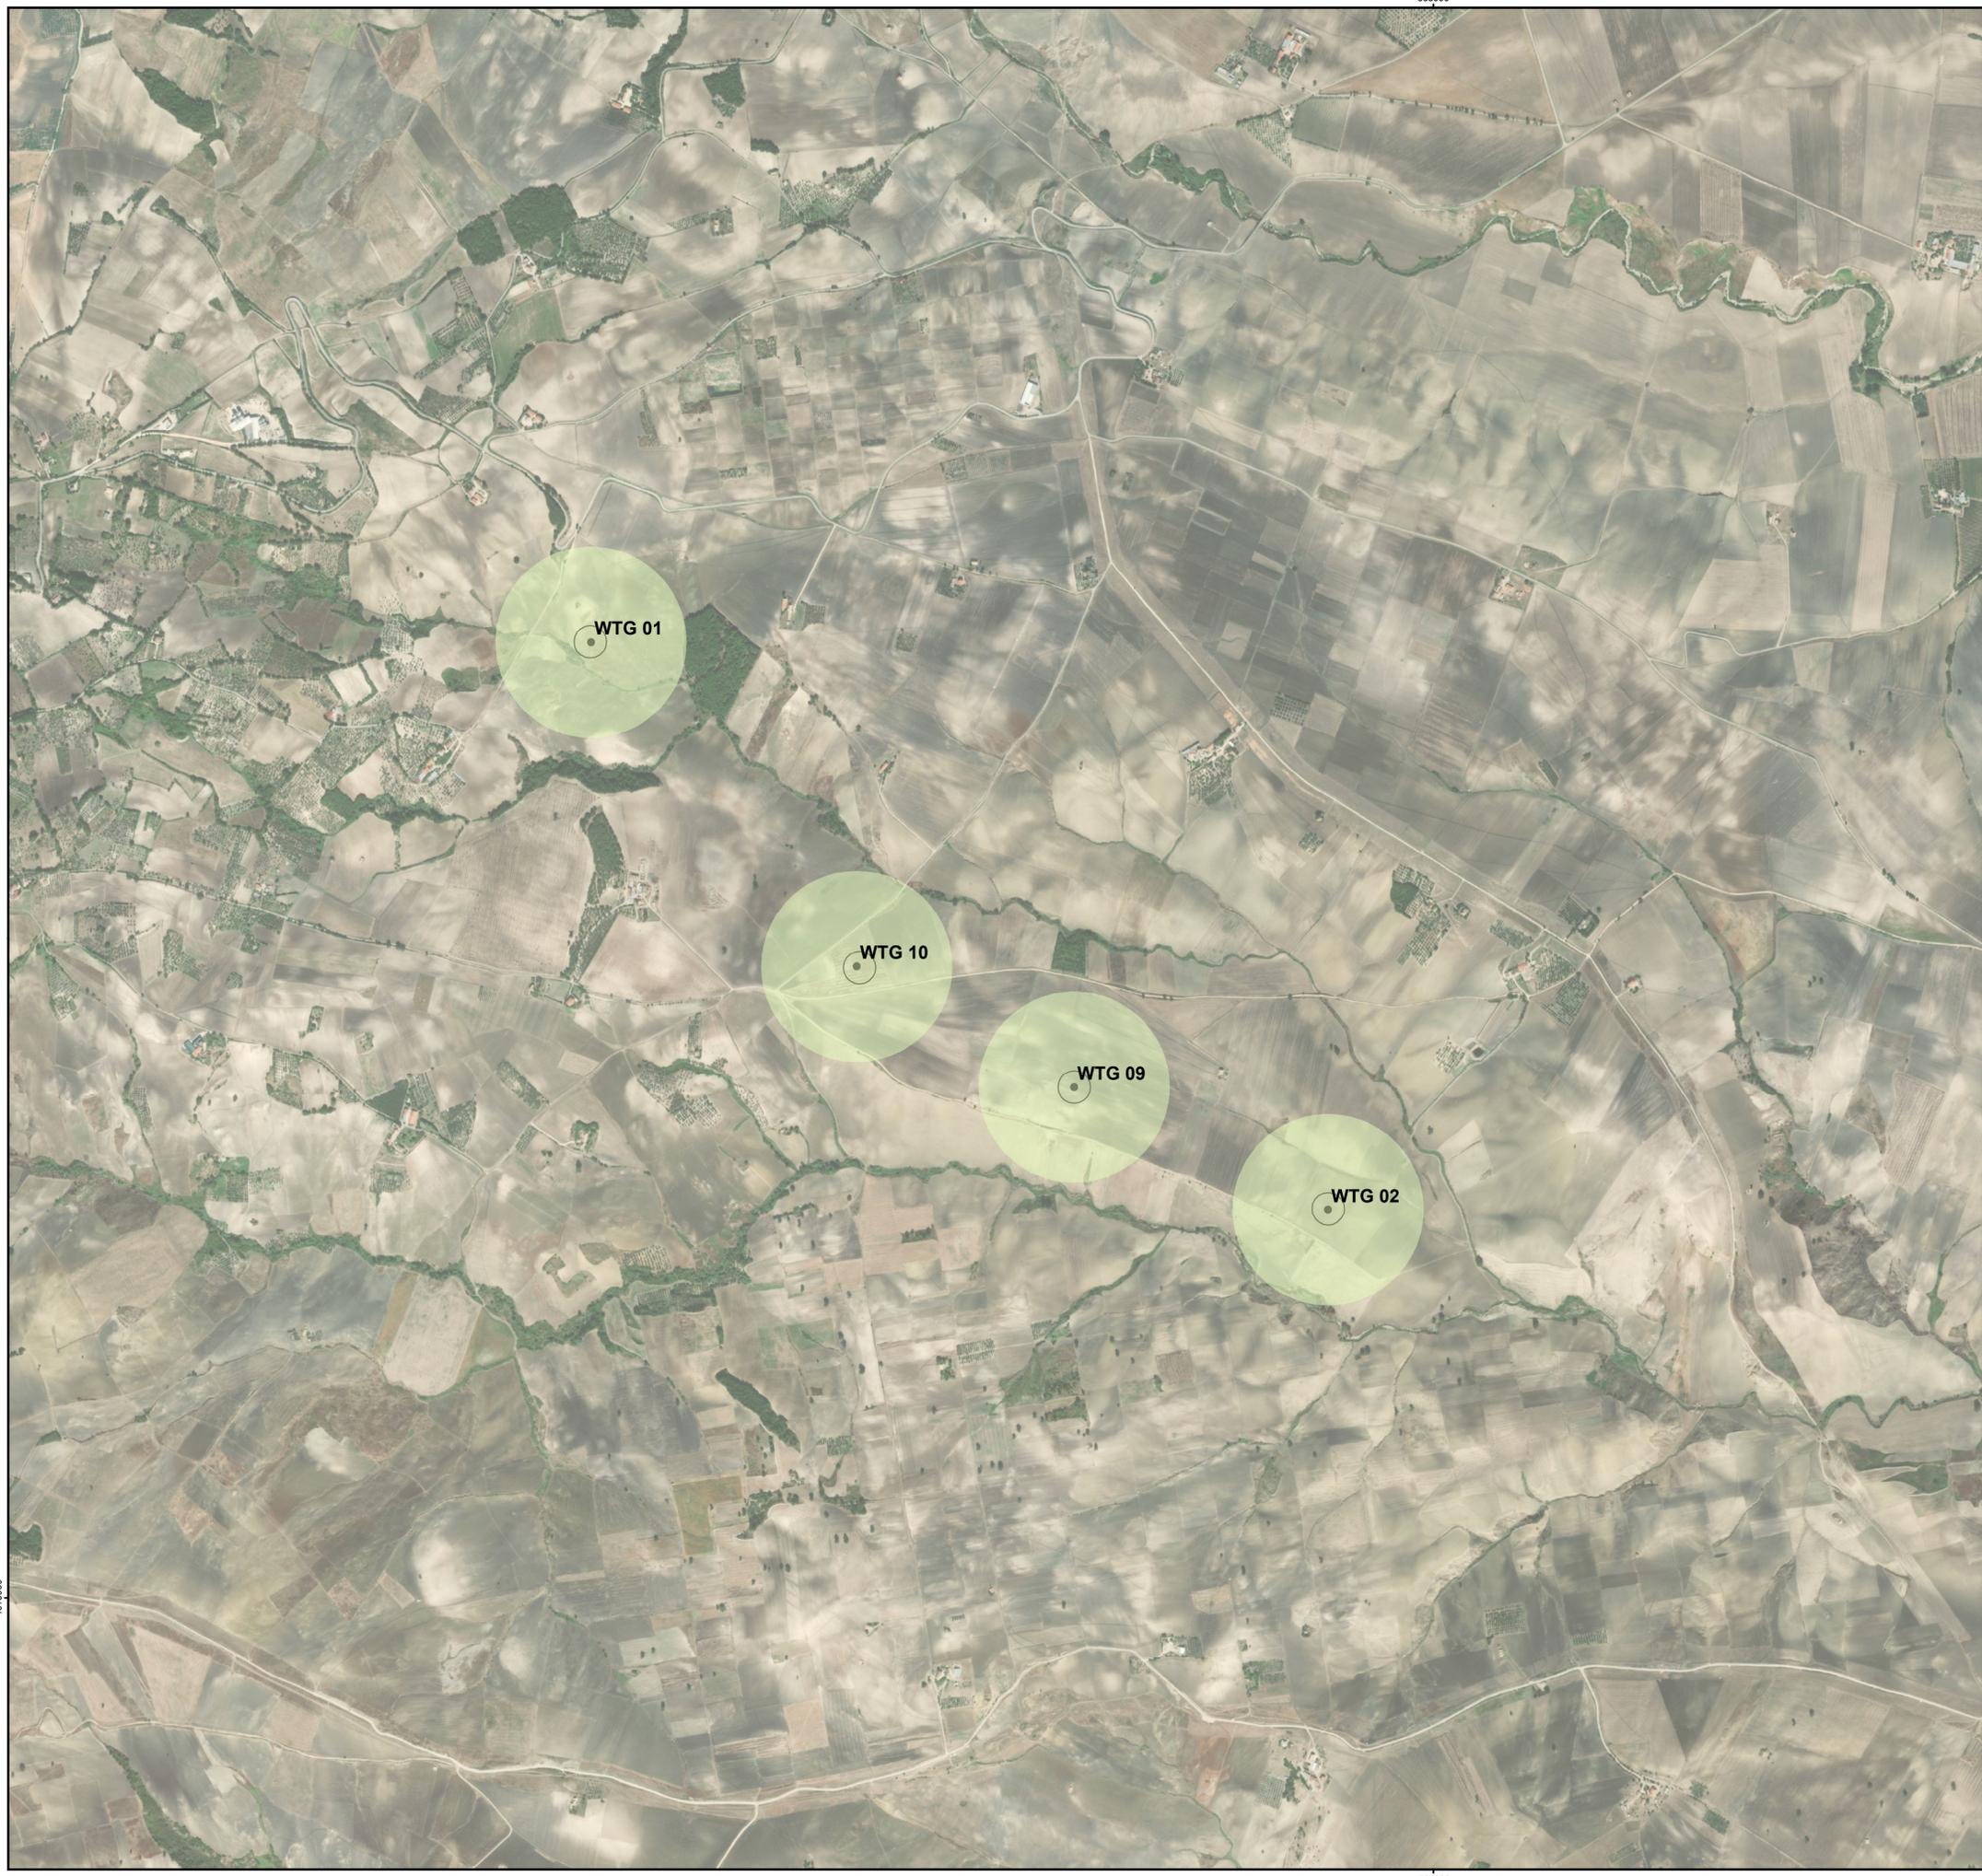

505000

505000

4615000

4615000