



OGGETTO
 PROGETTO PER LA REALIZZAZIONE DI UN IMPIANTO EOLICO
 NEL COMUNE DI SANTA CROCE DI MAGLIANO (CB)

COMMITTENTE
WIND ENERGY SANTACROCE SRL
 Via Caravaggio, 125 - 65125 Pescara (PE)
 P.IVA: 02265560686

PROGETTAZIONE
 Codice Commessa PHEEDRA: 19_33_EO_SCR

PHEEDRA S.r.l. Via Lago di Nemi, 90
 74121 - Taranto
 Tel. 099.7722302 - Fax 099.9870285
 e-mail: info@pheedra.it - web: www.pheedra.it

Dott. Ing. Angelo Micolucci

ORDINE INGEGNERI PROVINCIA TARANTO
 Sezione A
 Dott. Ing. MICOLUCCI Angelo
 n° 185


REV.	DATA	ATTIVITA'	REDATTO	VERIFICATO	APPROVATO
2	Luglio 2021	RIMODULAZIONE LAYOUT	CD	AM	VS
1	Febbraio 2020	PRIMA EMISSIONE	CD	AM	VS

OGGETTO DELL'ELABORATO

Interferenza con il sistema della viabilità

FORMATO	SCALA	CODICE DOCUMENTO					NOME FILE	FOGLI
		SOC.	DISC.	TIPO DOC.	PROG.	REV.		
A1	1:15.000	SCR	AMB	TAV	058	02	SCR-AMB-TAV-058_01	1

- LEGENDA**
- Aerogeneratore
 - Area spazzata
 - Gittata massima
 - Strada Statale 376
 - Strada Provinciale 118
 - Confine Comunale

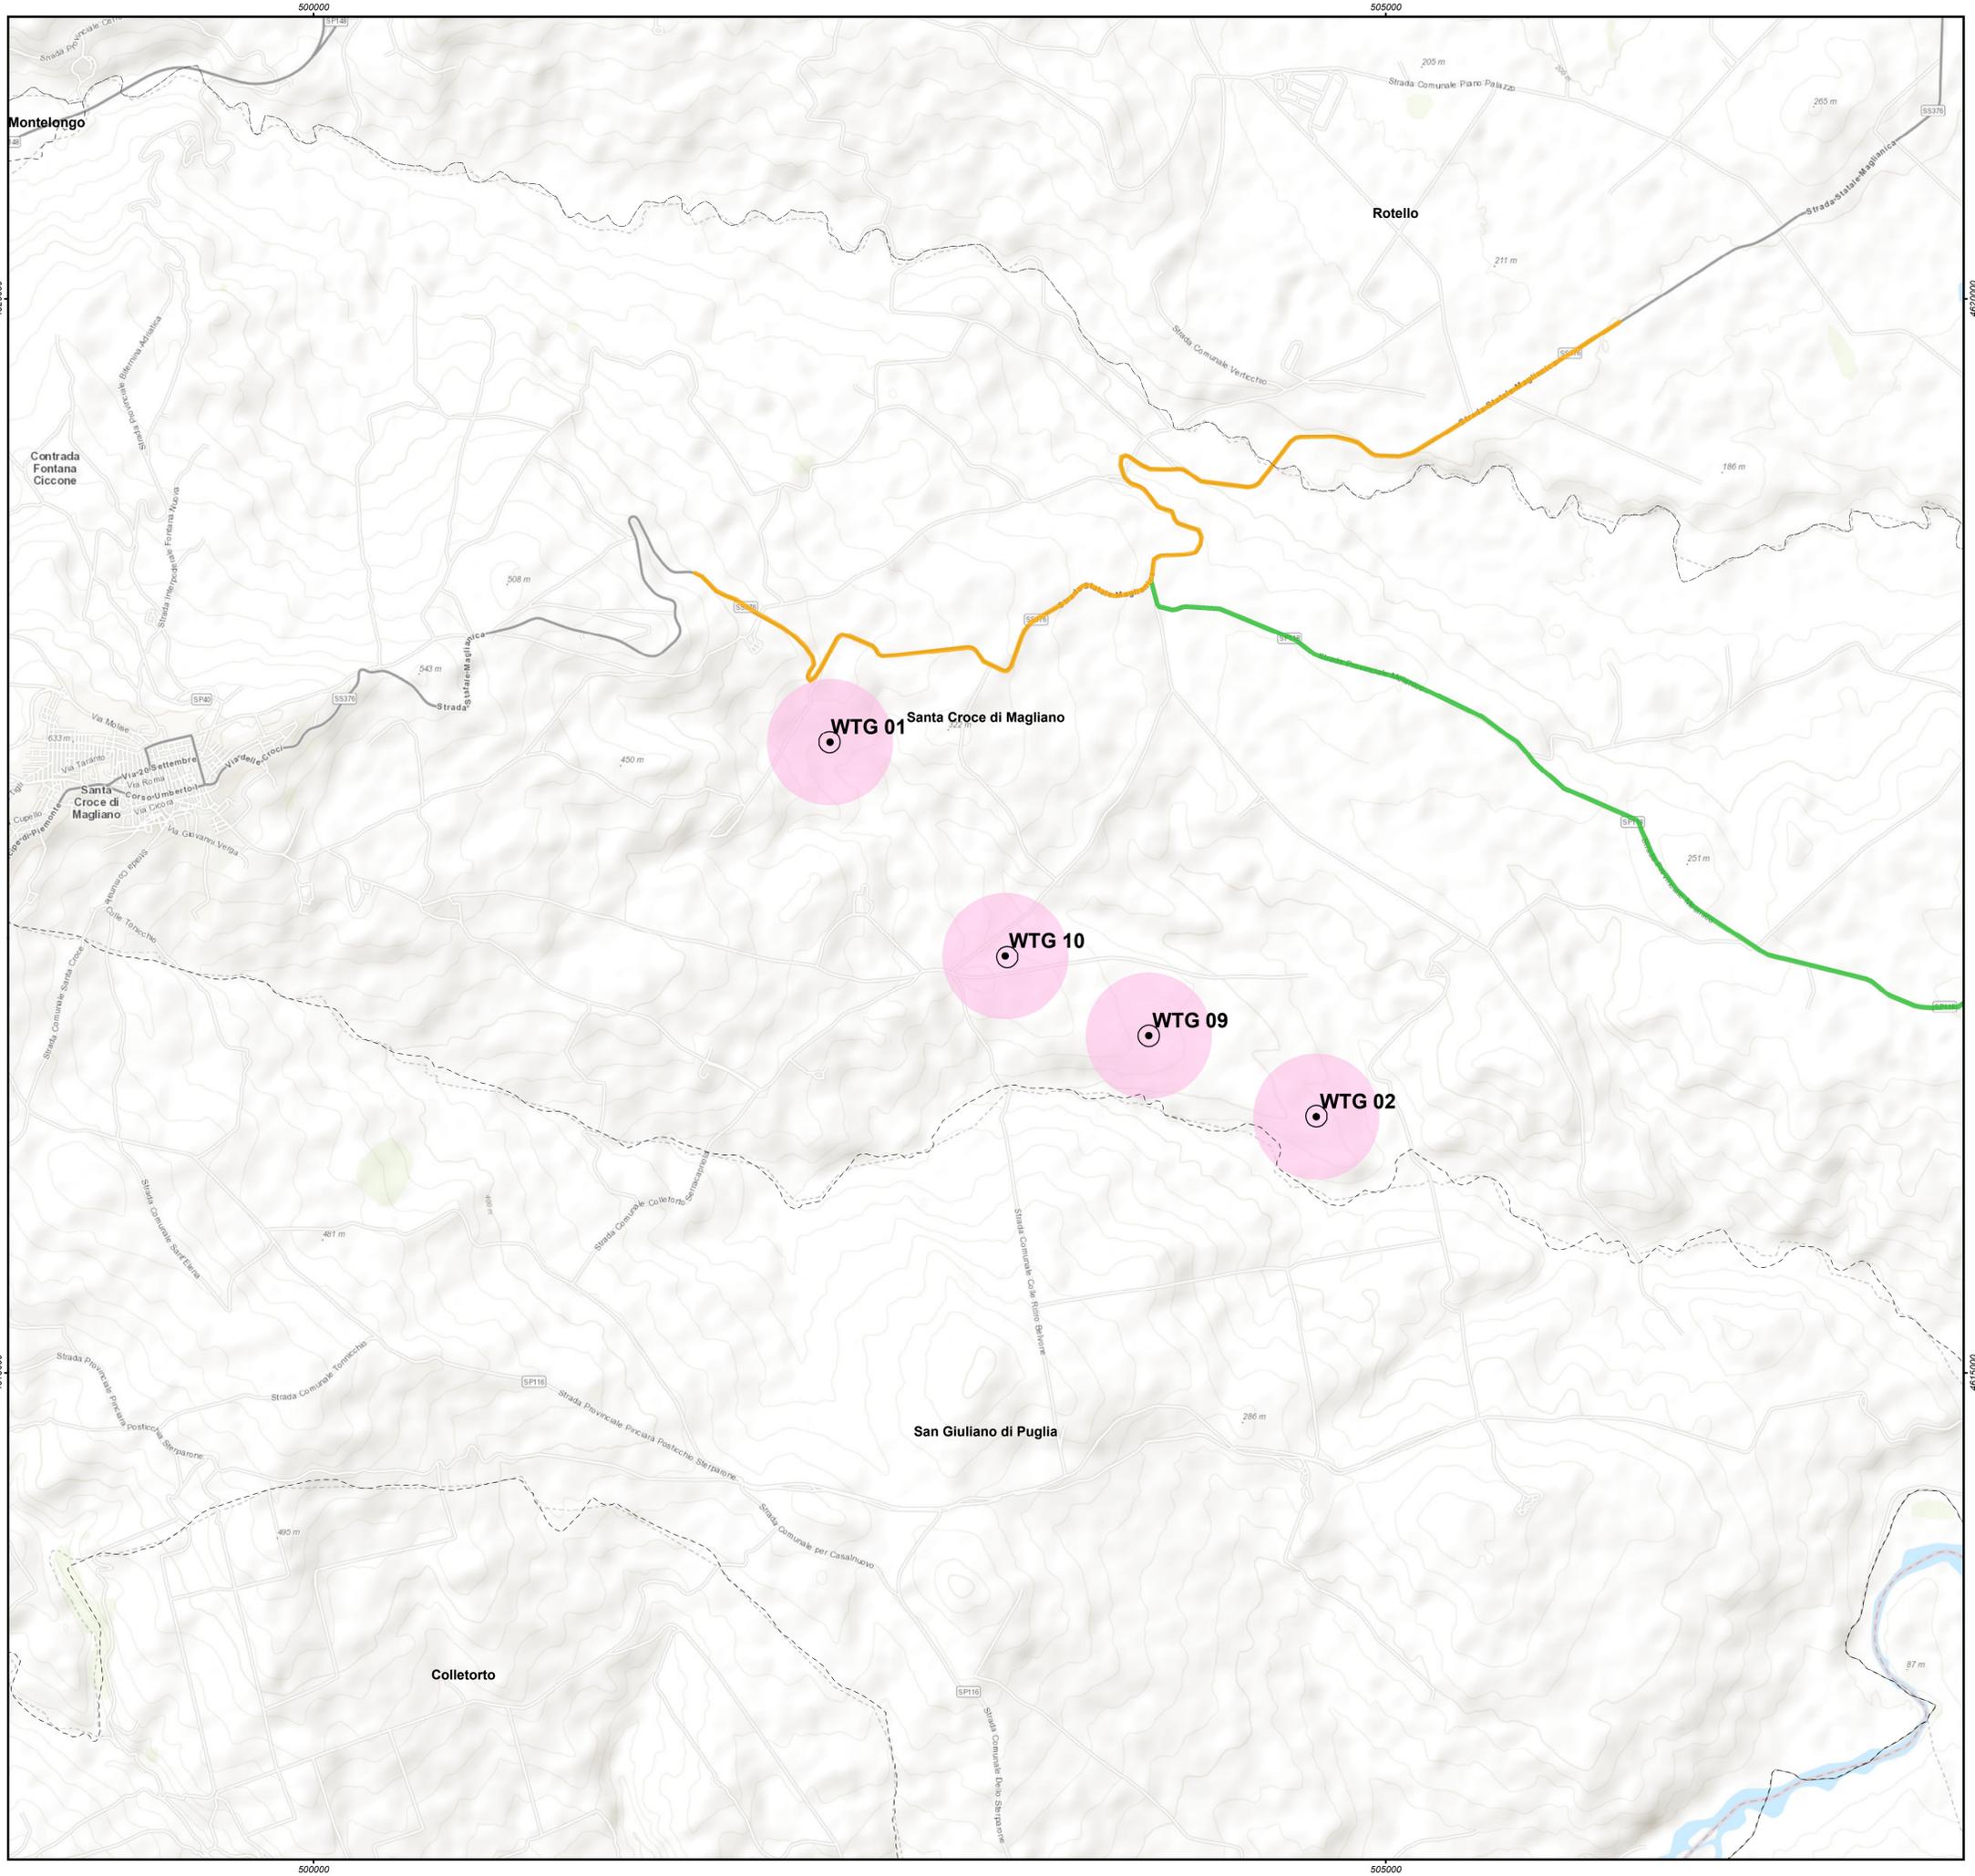

Scala 1:15.000

