



SEZ. N° 57

PROGRESSIVA=8+400.000

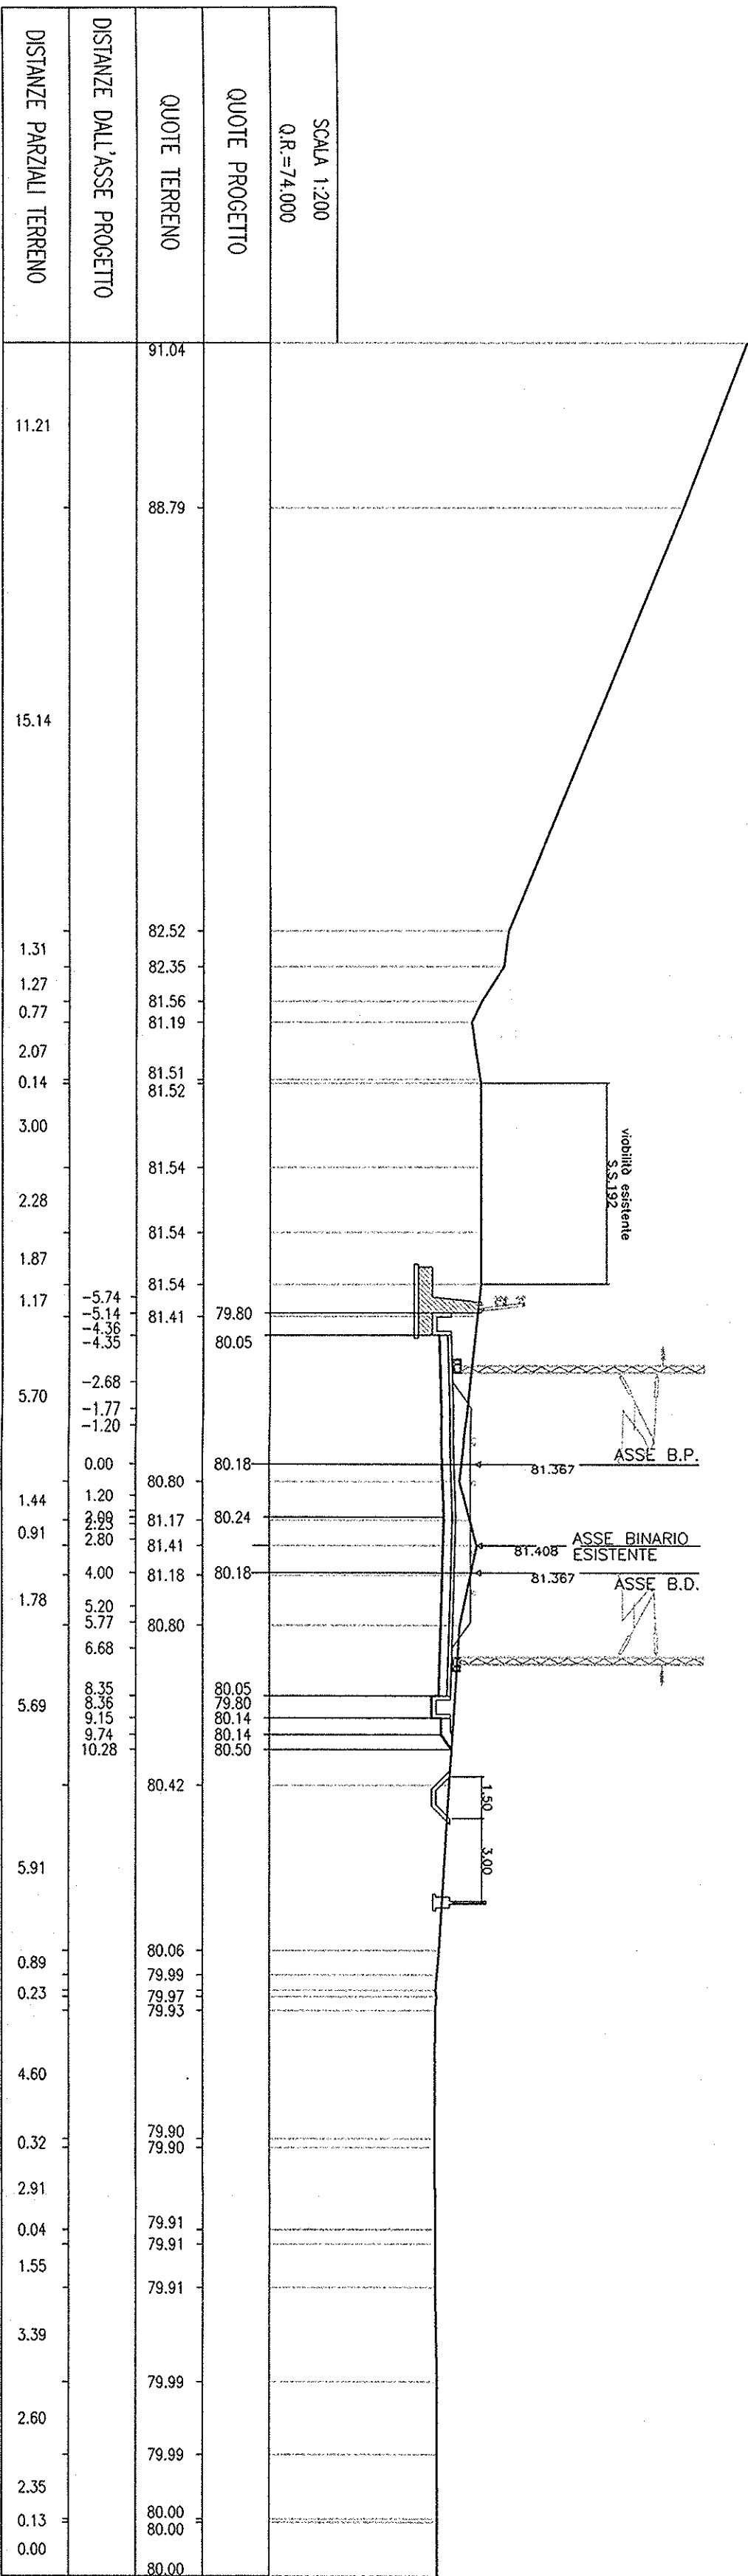


SEZ. N° 58

PROGRESSIVA=8+500.000

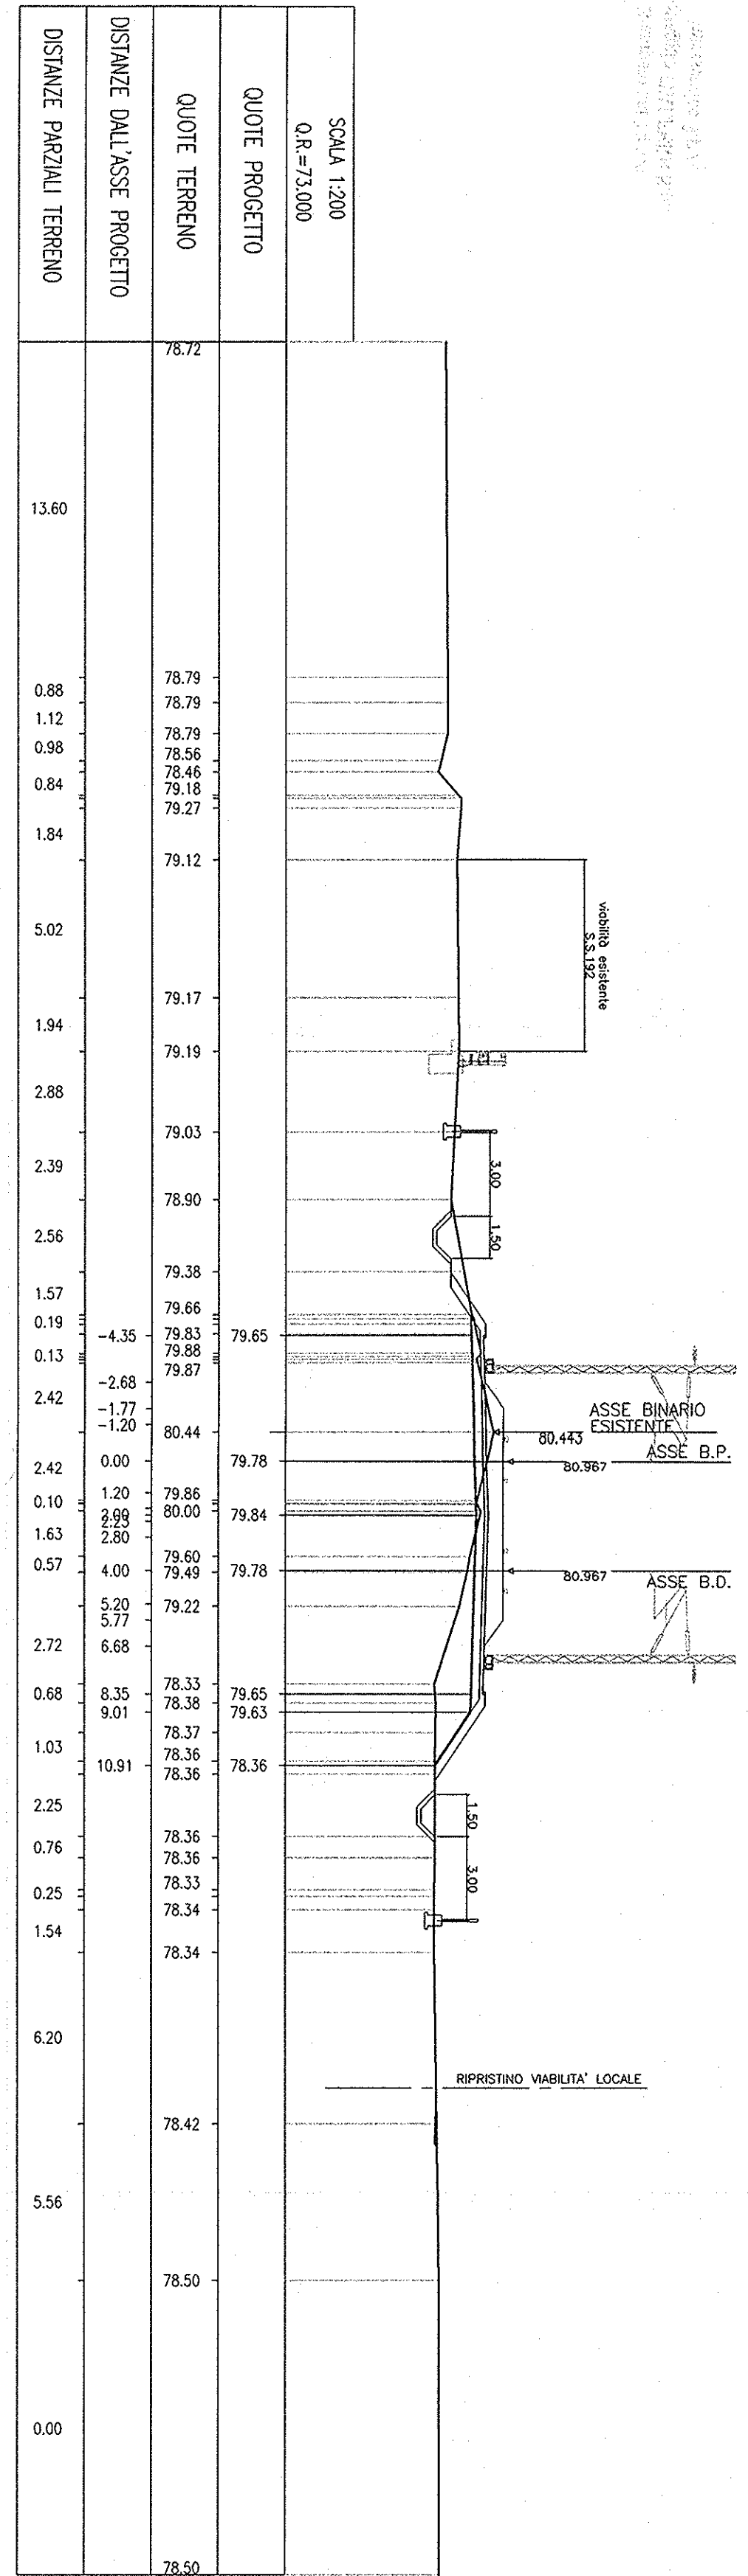


SEZ. N° 59

PROGRESSIVA=8+600.000

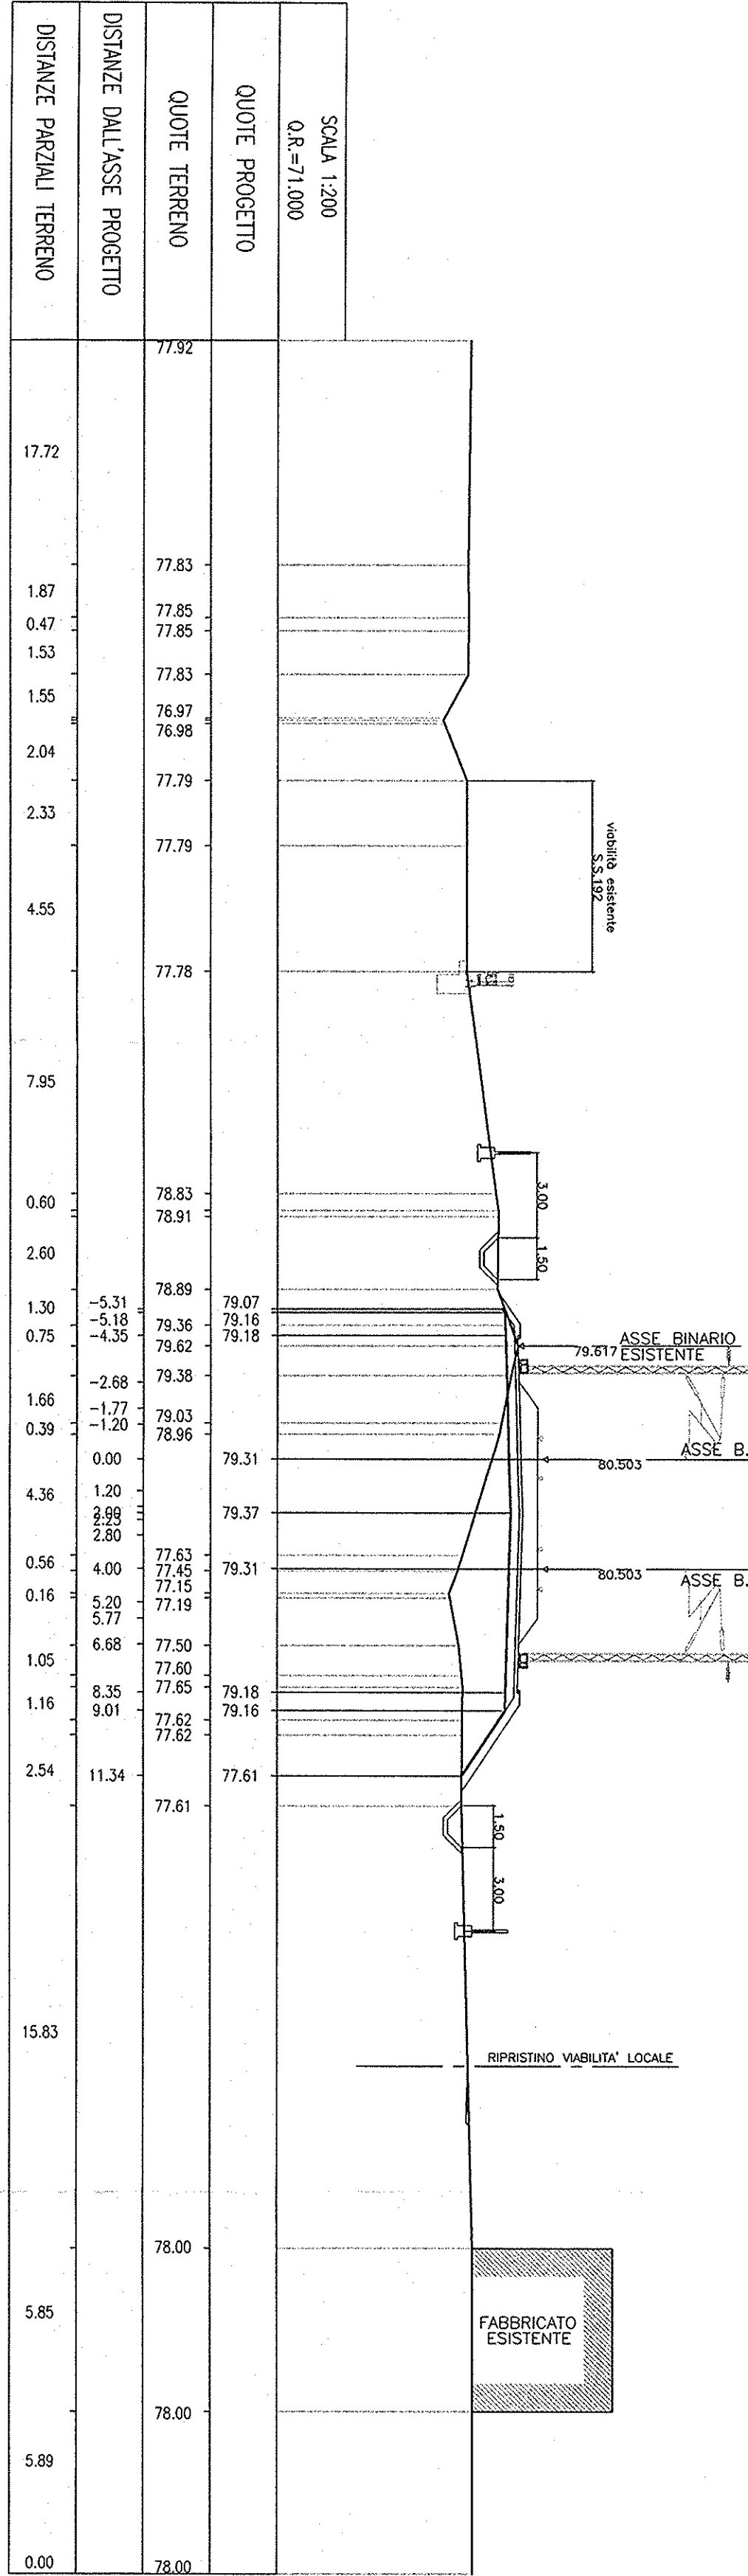


SEZ. N° 60

PROGRESSIVA=8+700.000

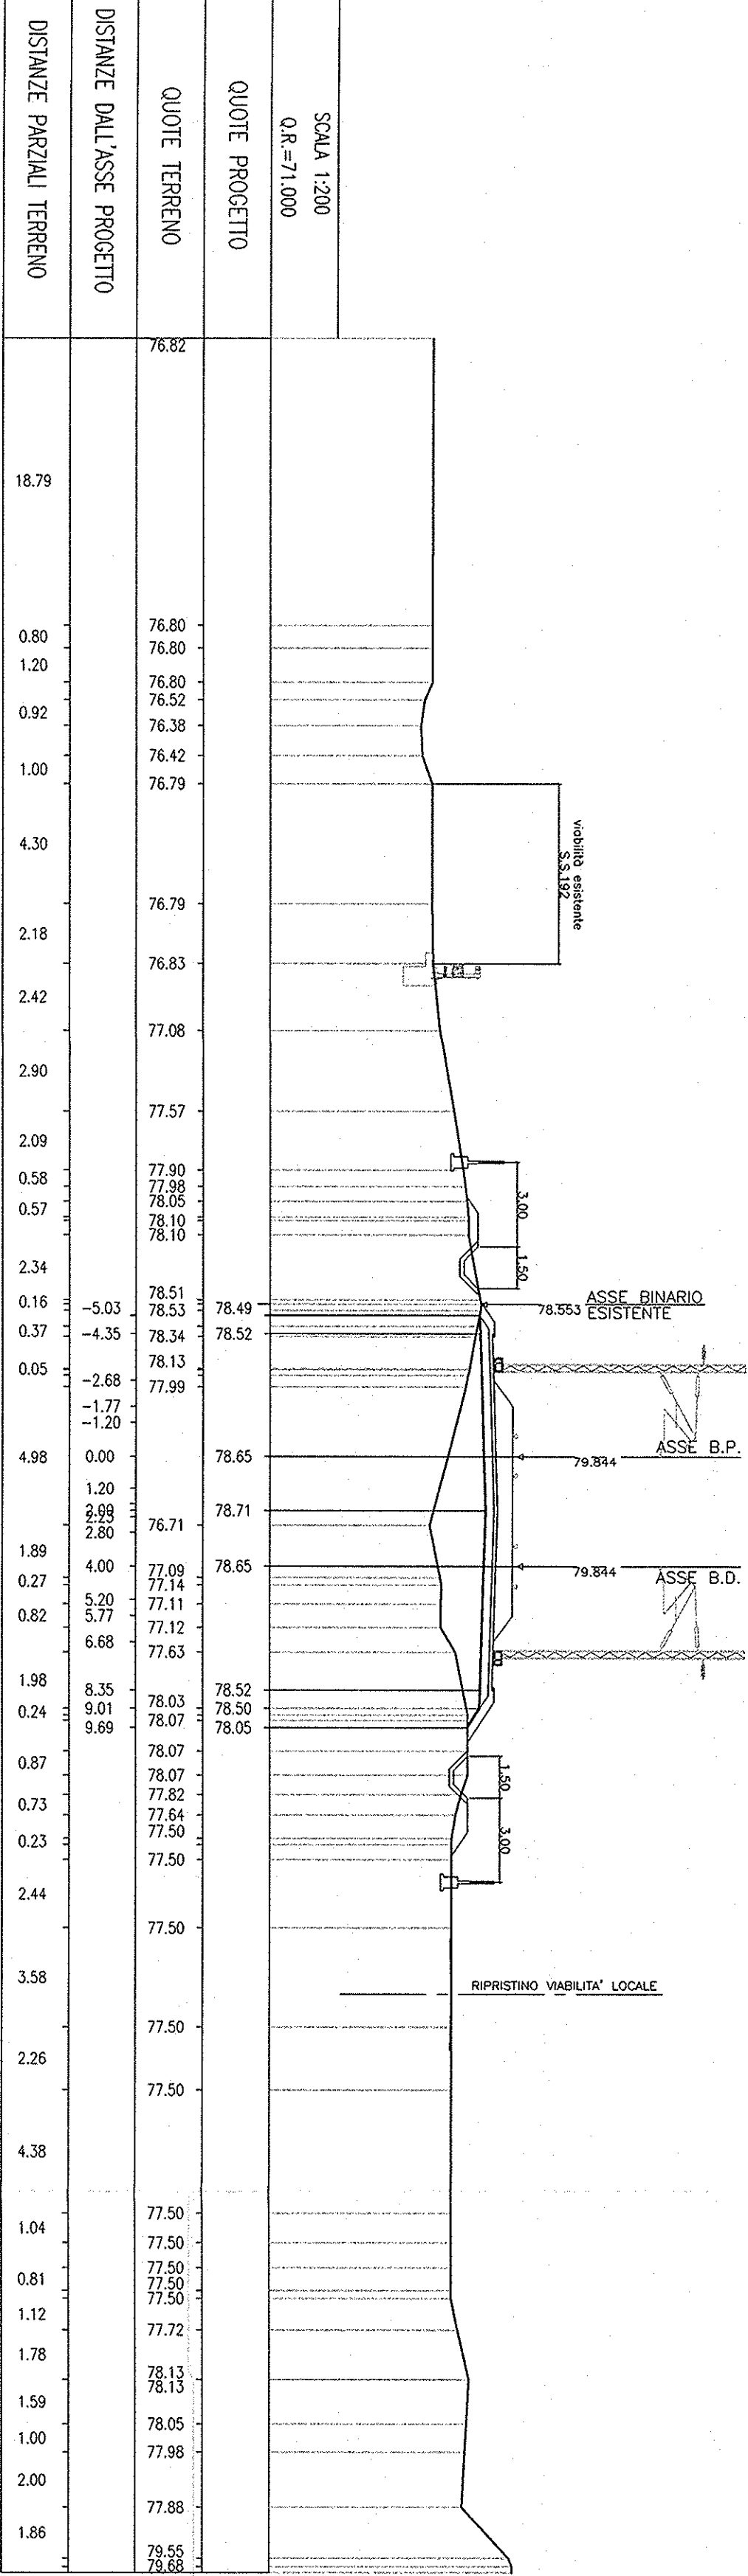


SEZ. N° 61

PROGRESSIVA=8+800.000

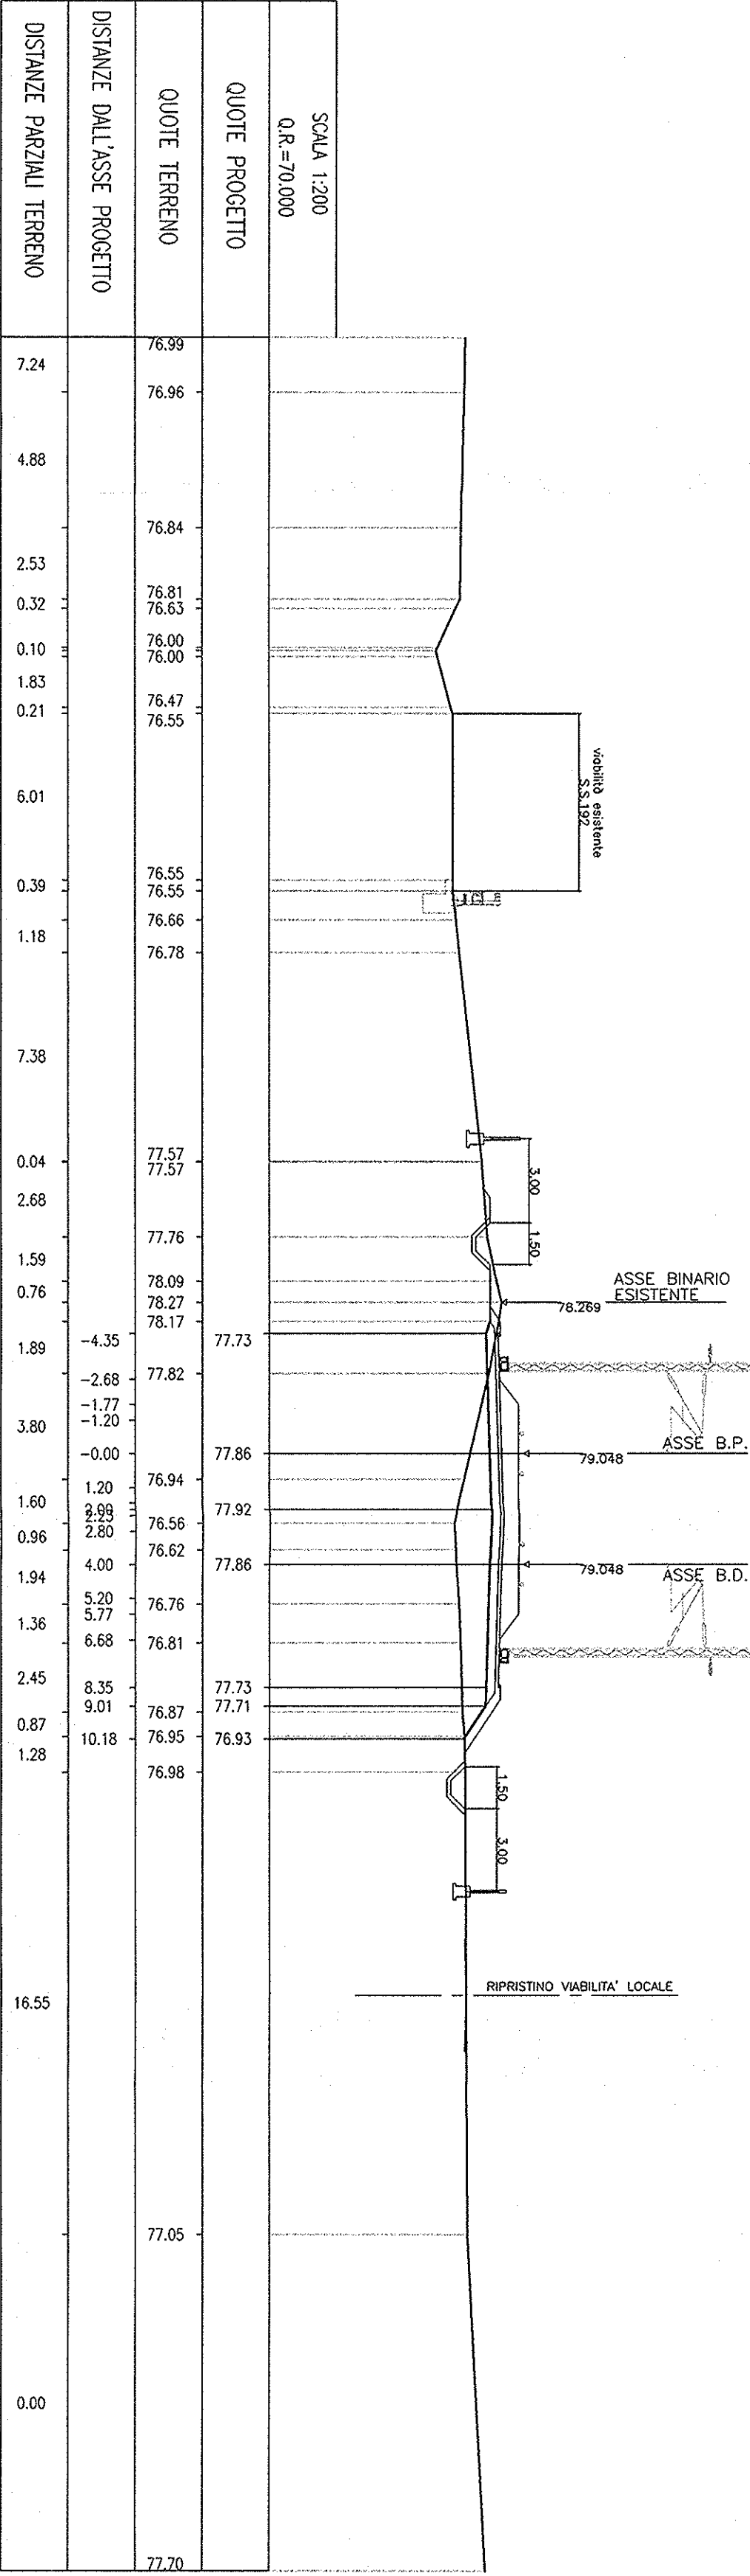


SEZ. N° 62

PROGRESSIVA=8+900.000

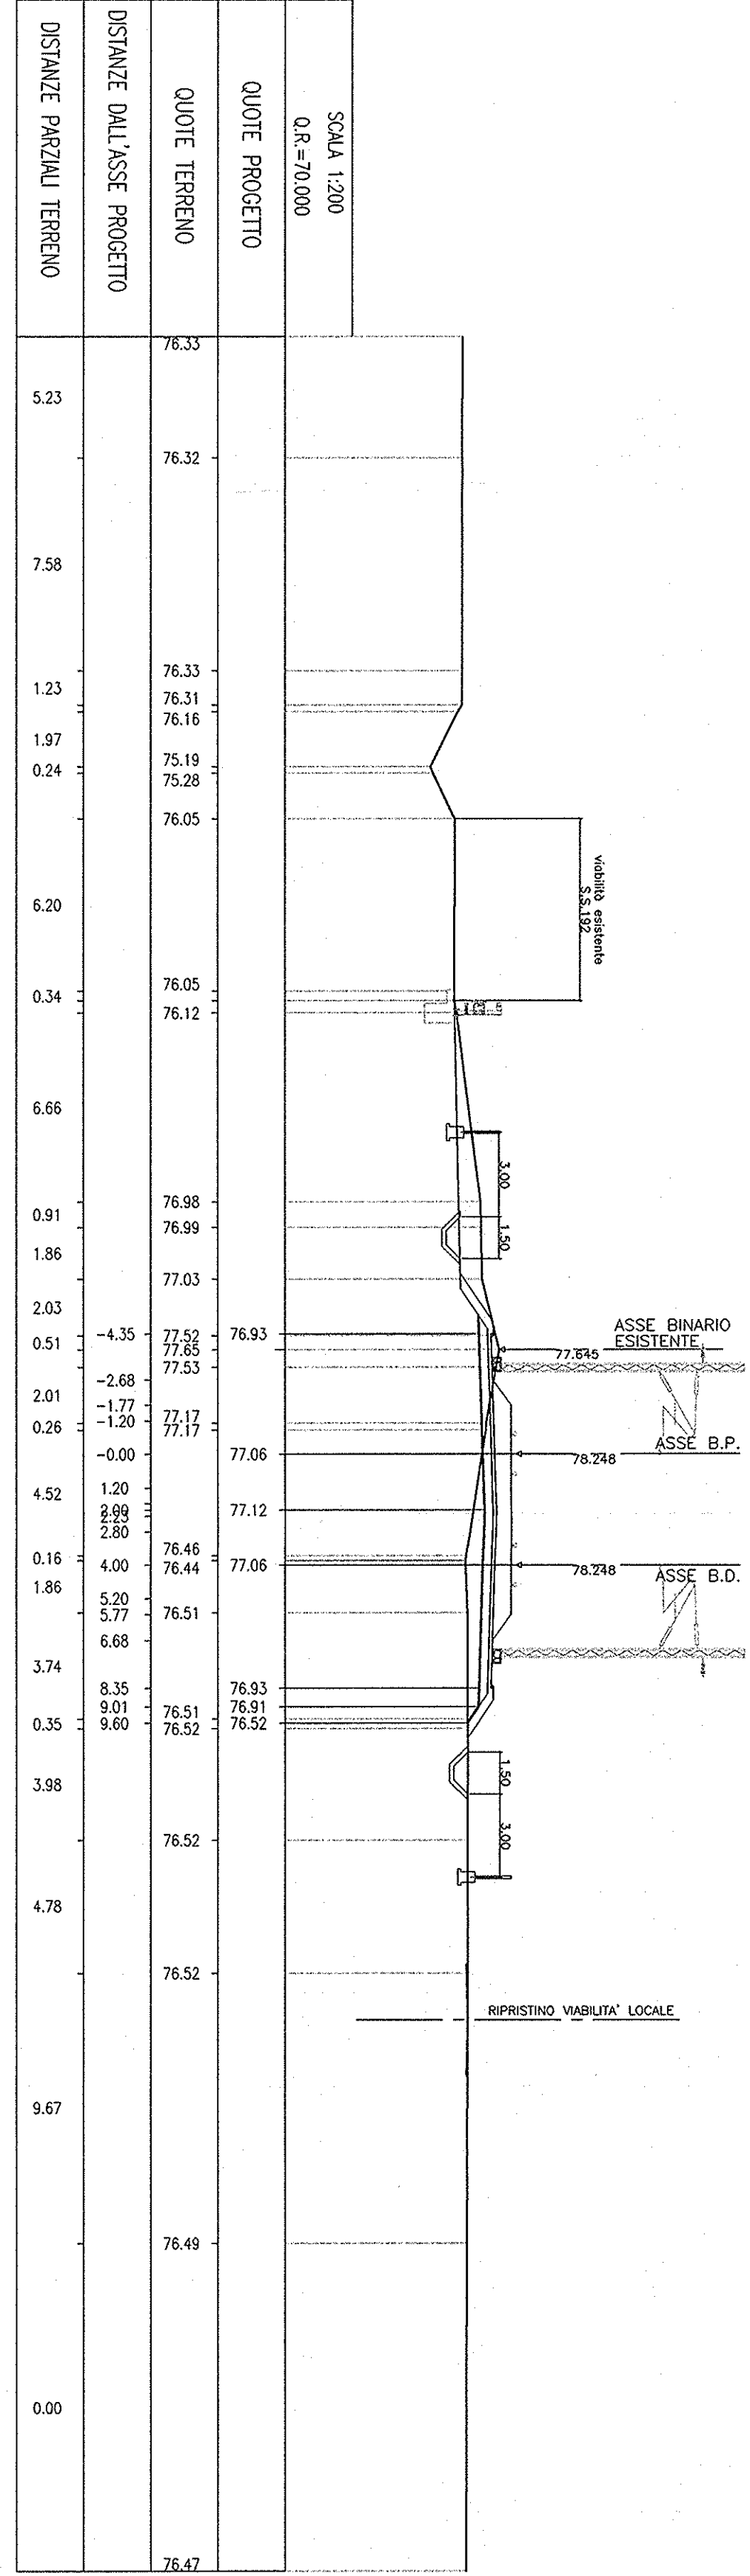


SEZ. N° 63

PROGRESSIVA=9+100.000

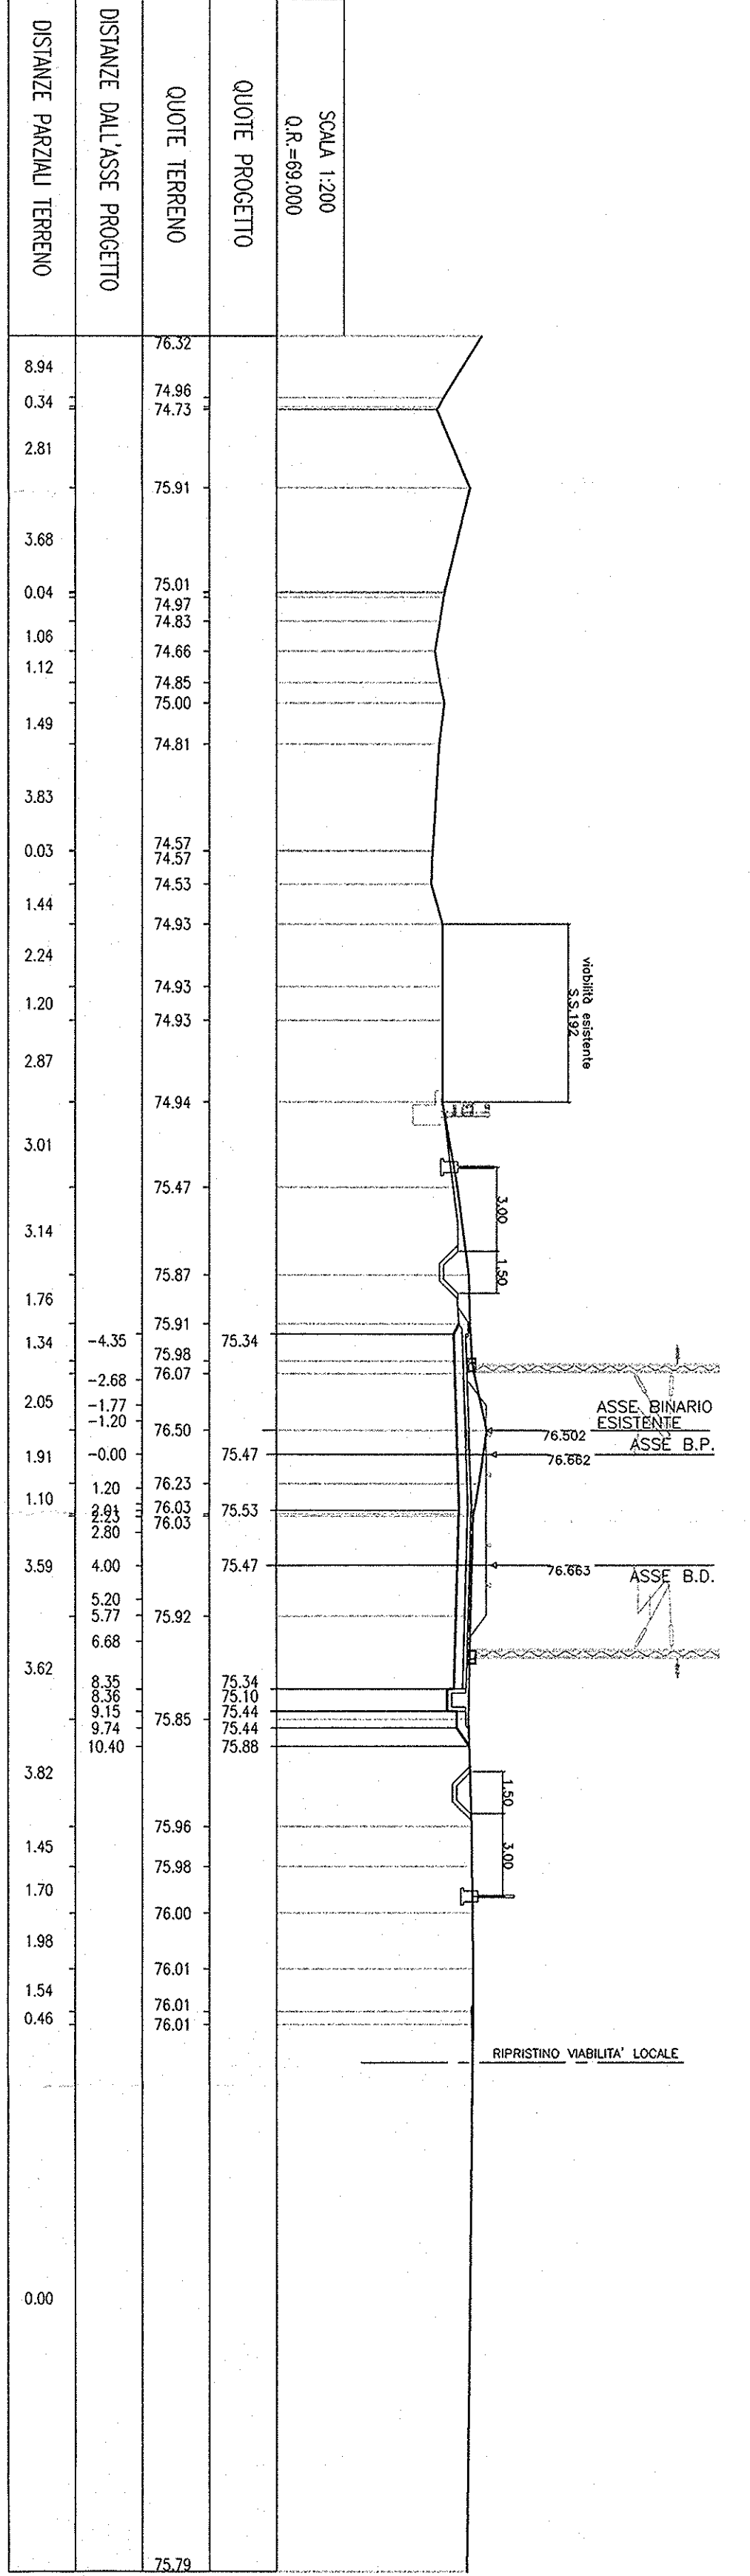

SEZ. N° 64

PROGRESSIVA=9+300.000

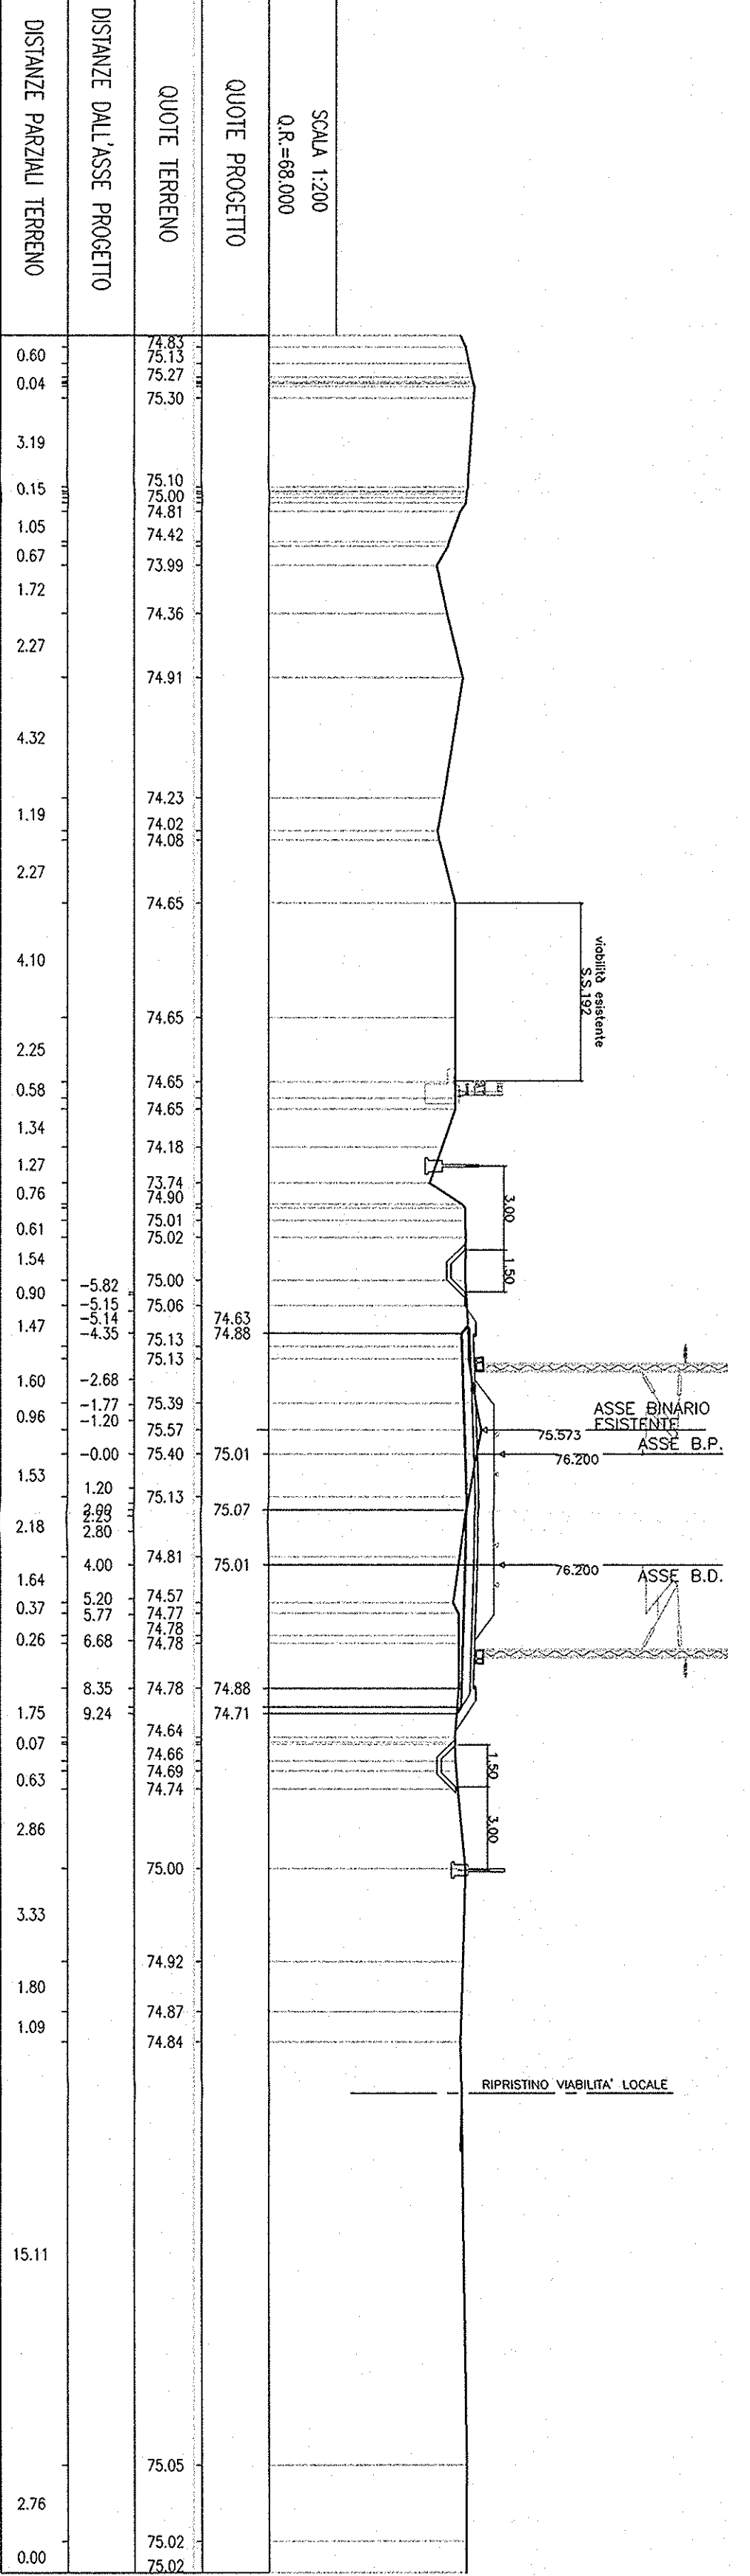

COMMITTEE: **RIP** **RIP**

PROGETTAZIONE: **ITALFER**

INFRASTRUTTURE FERROVIARIE STRATEGICHE DEFINITE DALLA  
LEGE OBIETTIVO N. 443/01  
PROGETTO PRELIMINARE

NUOVO COLLEGAMENTO PALERMO - CATANIA  
RADDOPPIO DELLA TRATTA BICOCCA-CATANNUOVA

Sezioni trasversali di progetto  
Tov. 8/71

SCALE: **1:200**

COMMESSA LOTTO FASE ENTR. TIPO DOC. OPERAZIONE/PROG. REV.

N°	Descrizione	Fascio	Data	Verificato	Data	Approvato	Data
A	EMMISSIONE ESISTENZIA	01	8	79	19	01	08

Ordine di Progetto