




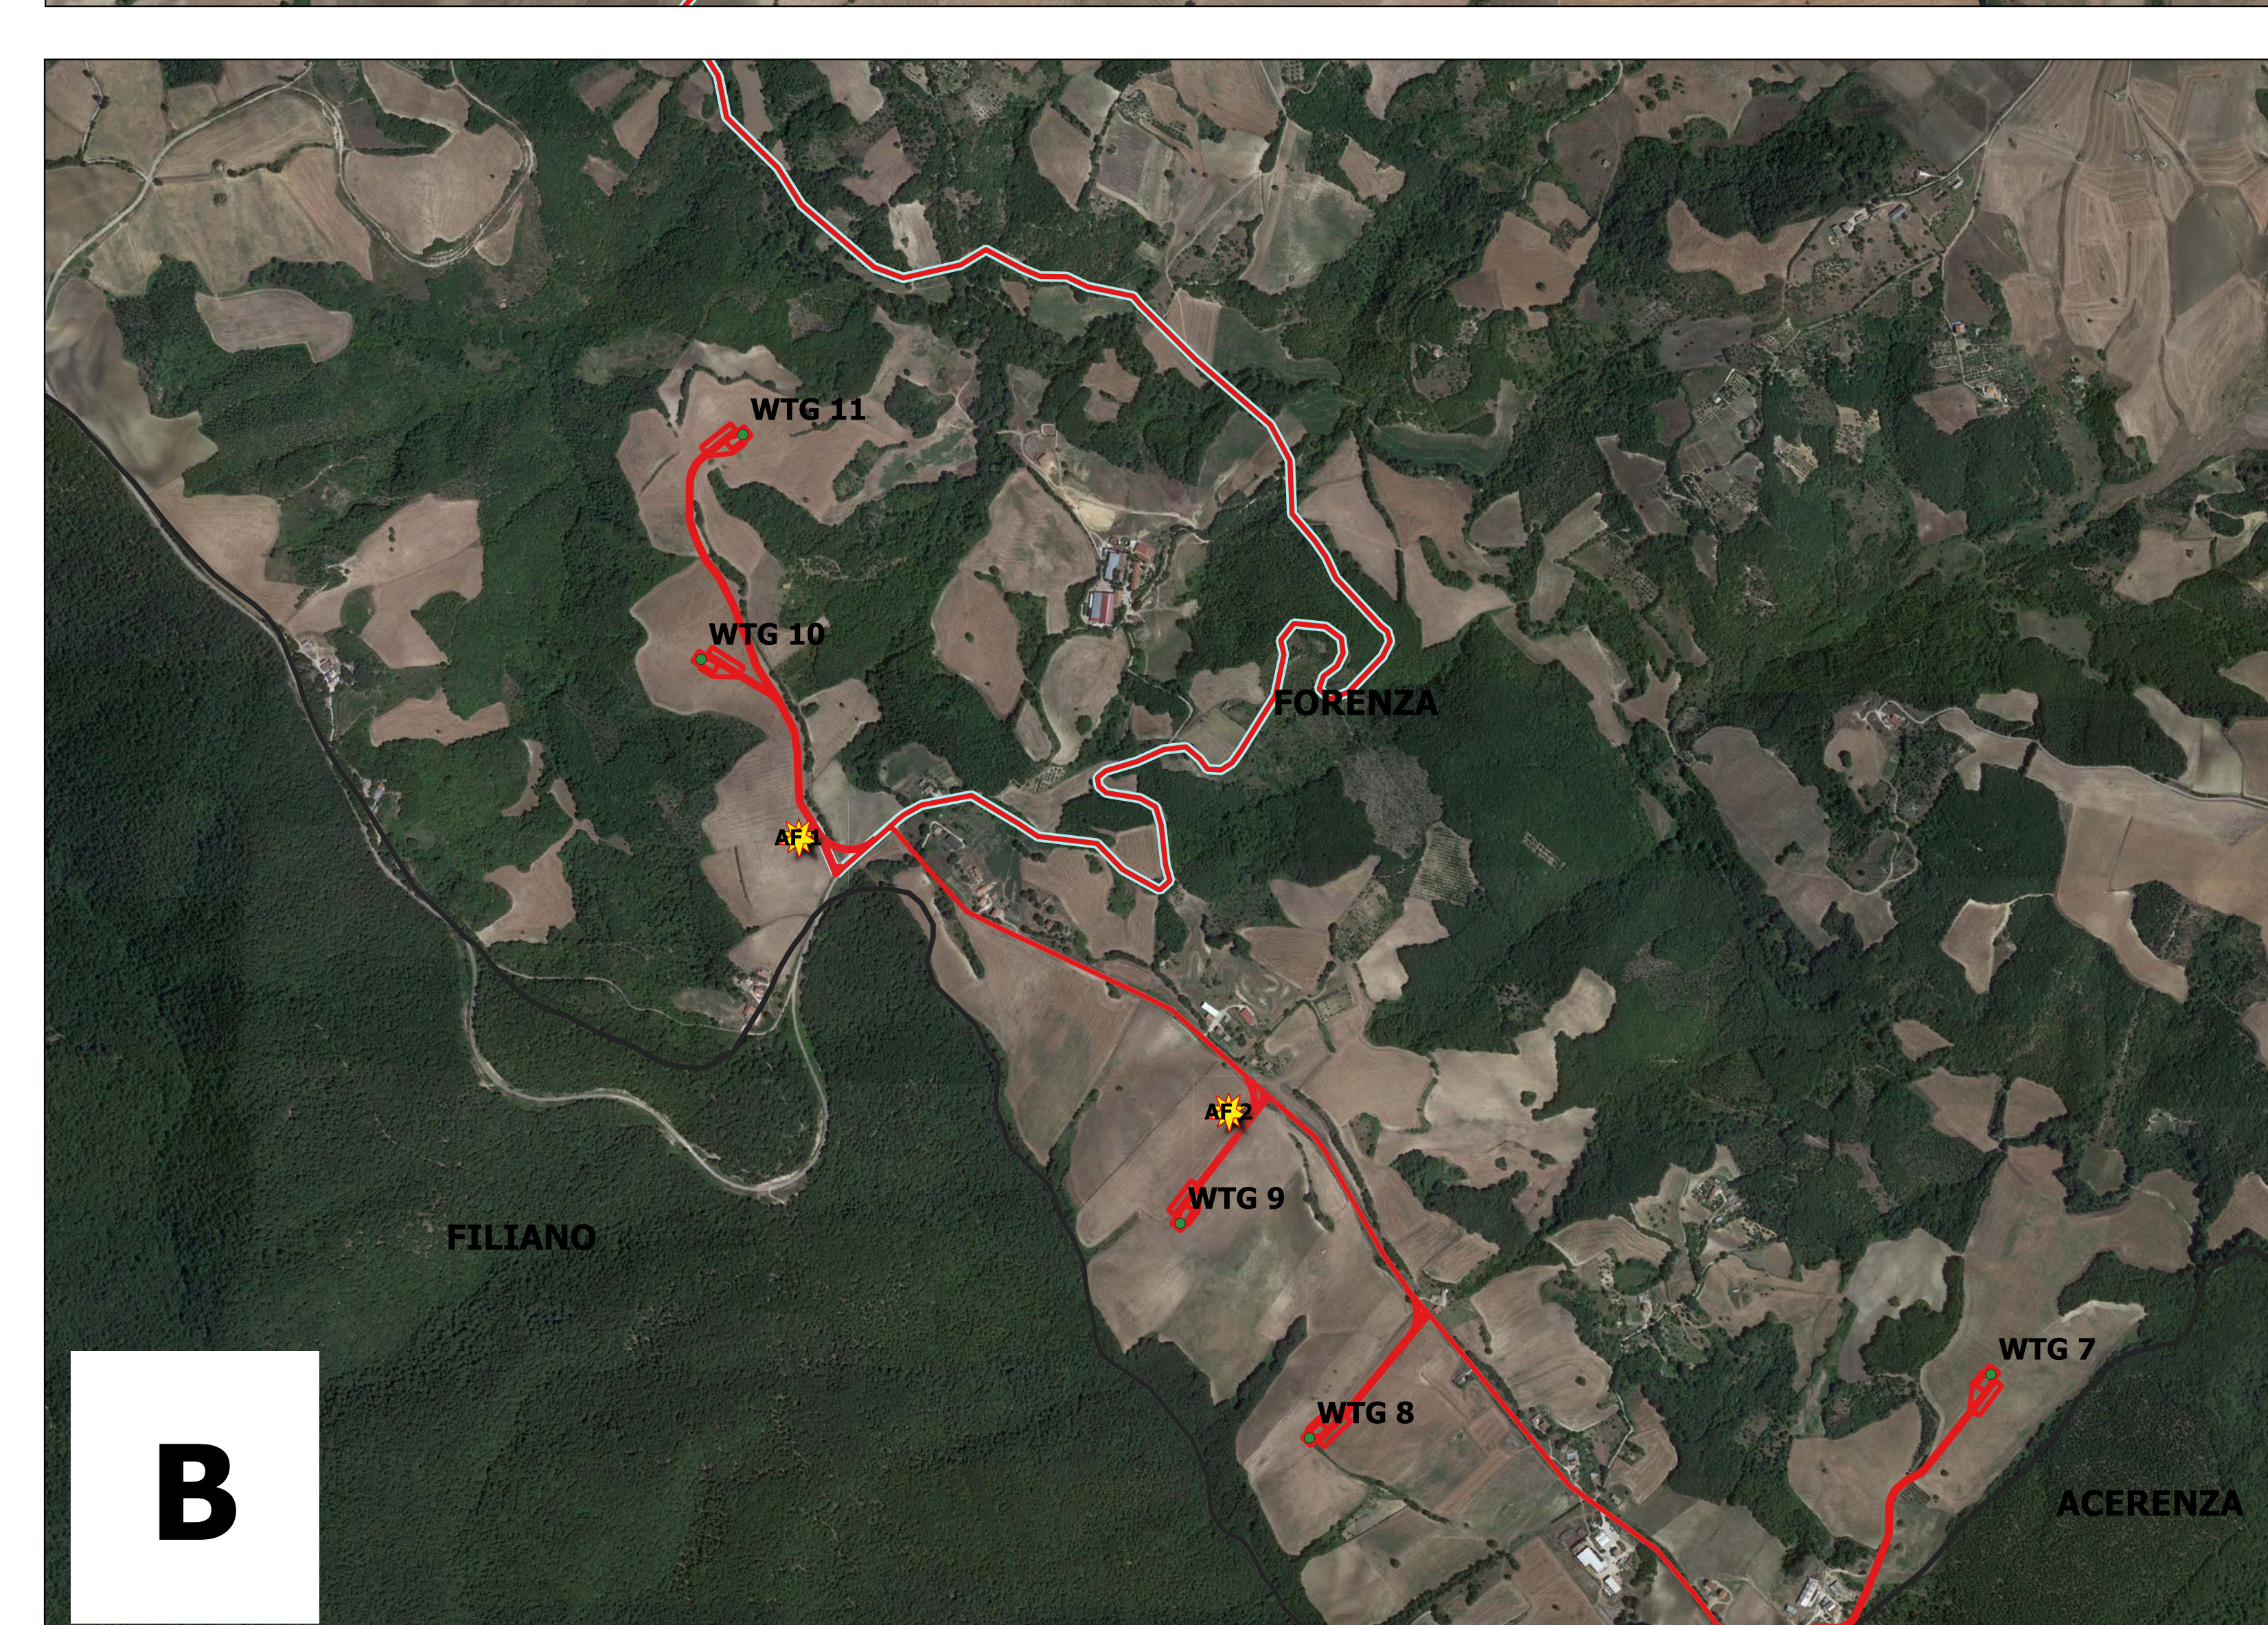
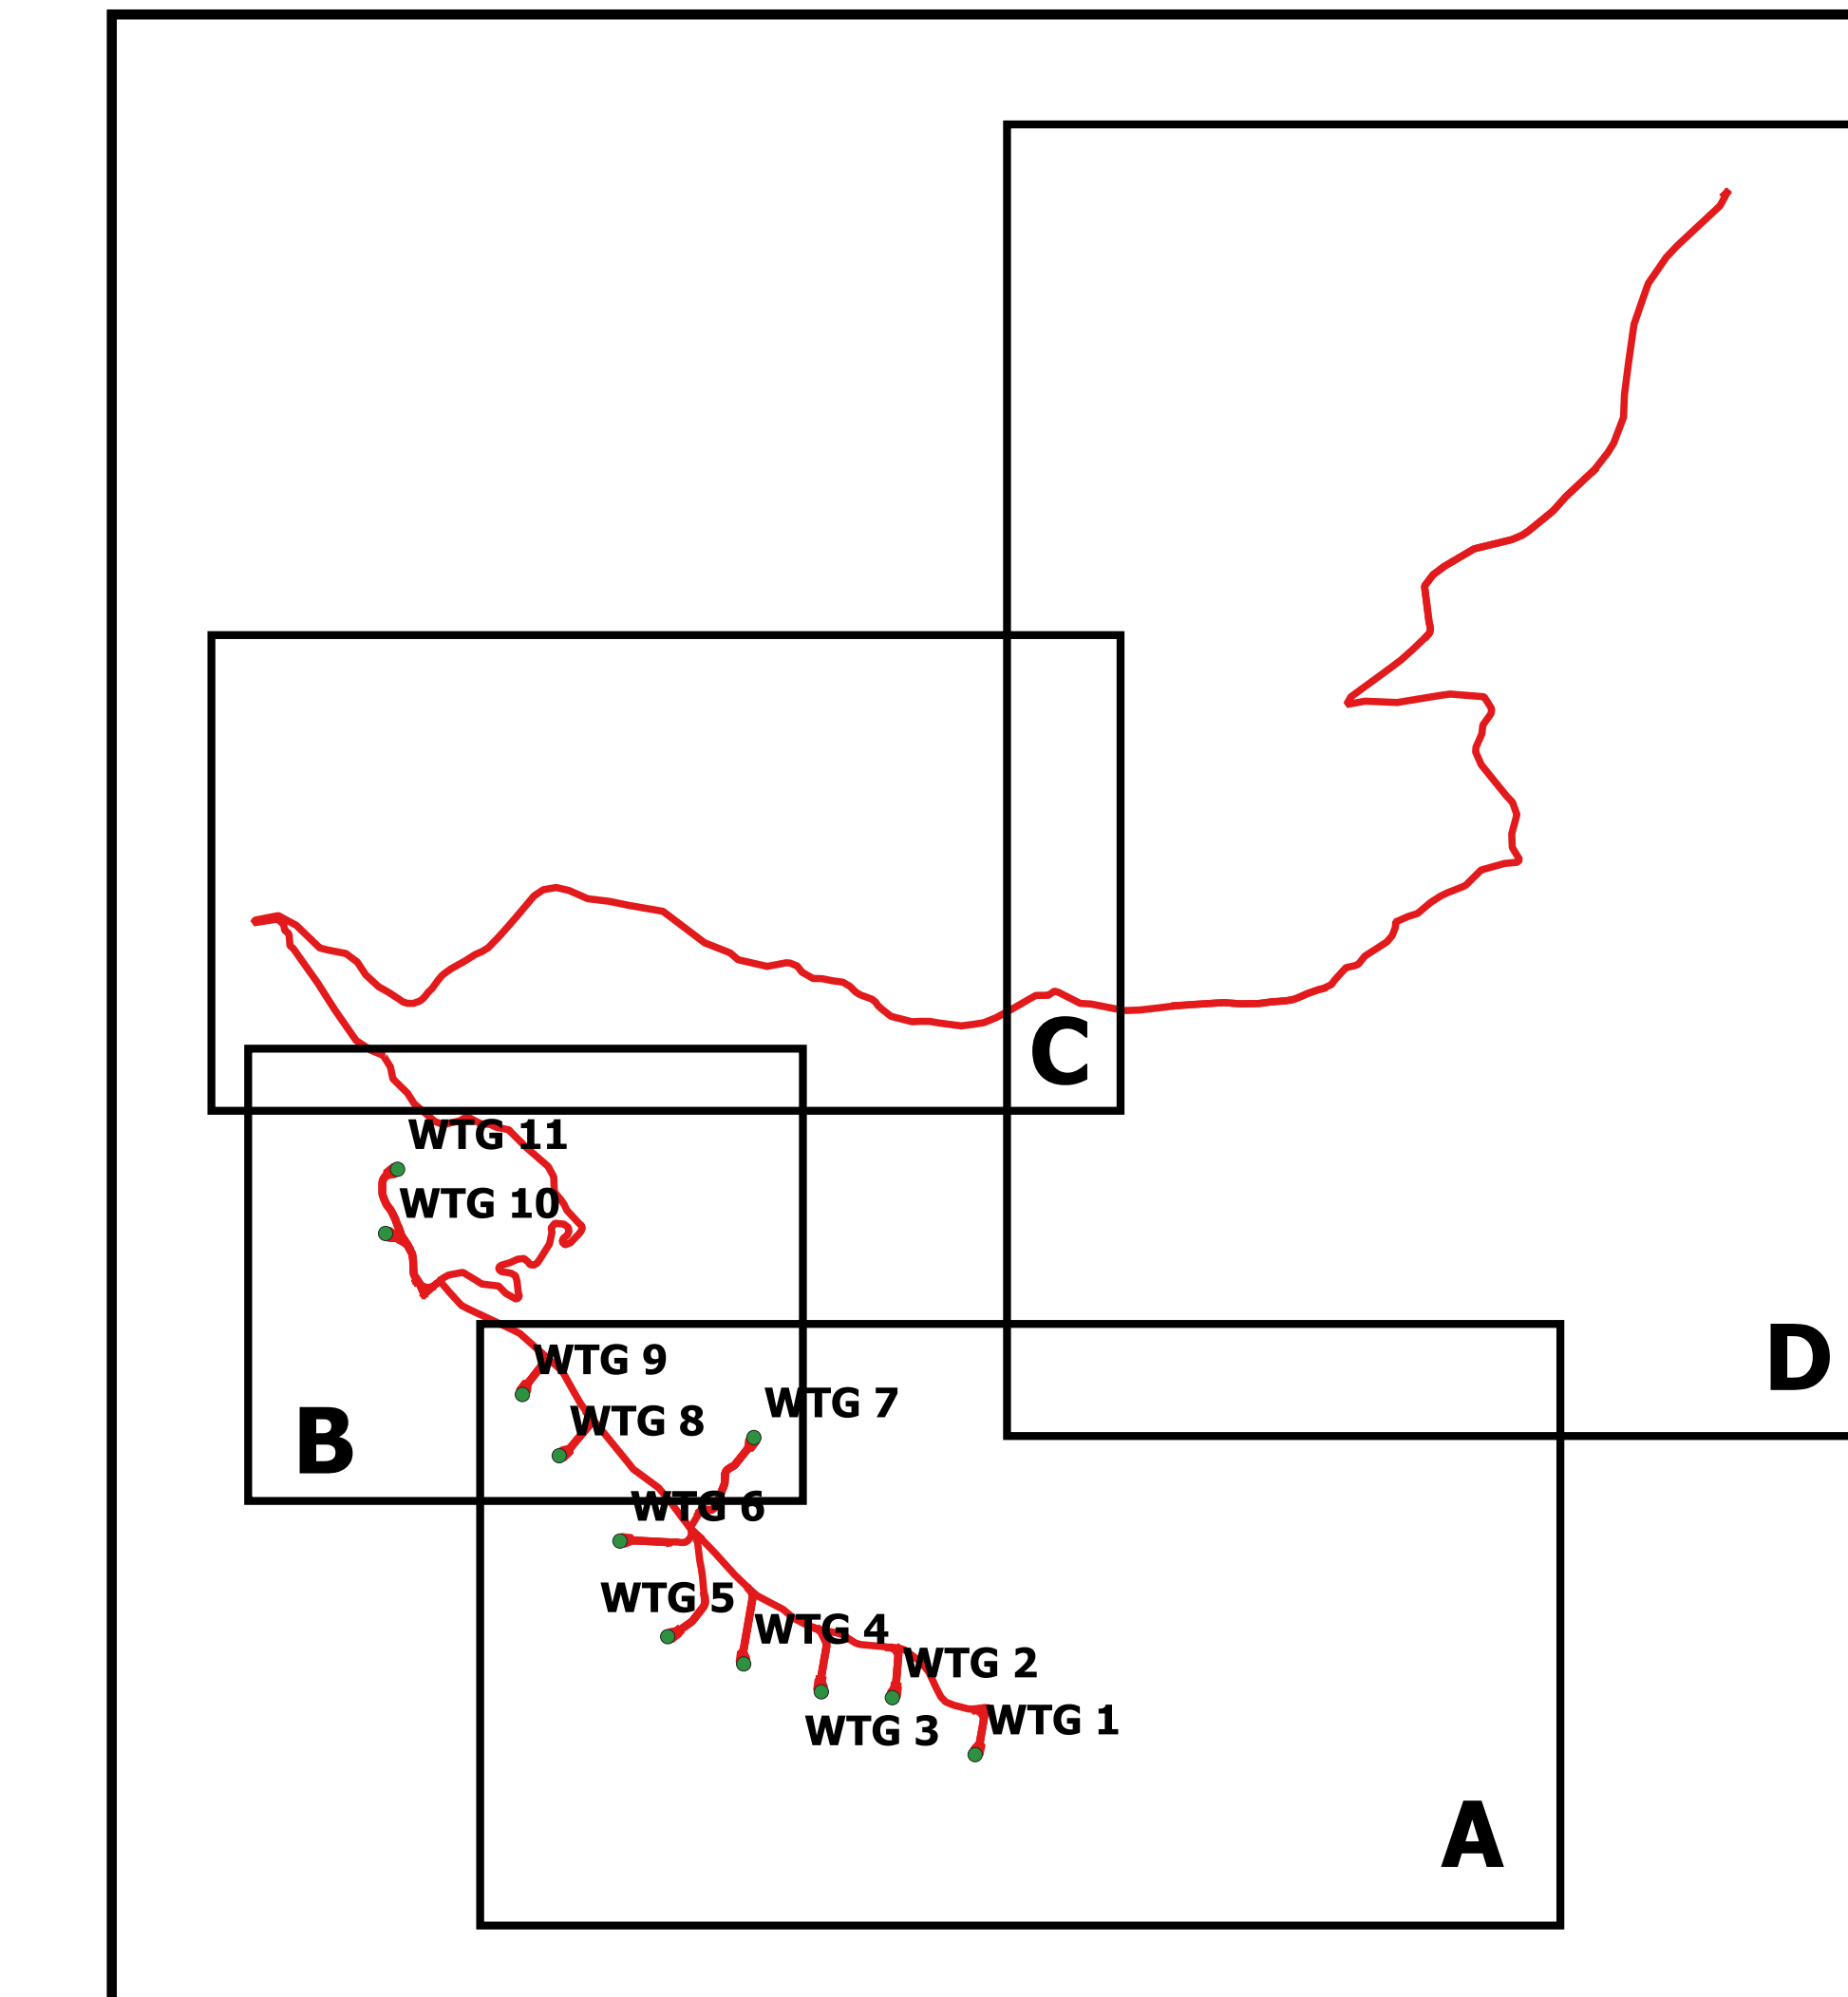


A4.2 - CARTA DELLE ANOMALIE

-  Anomalie
- PROGETTO**
-  Cavidotti e Viabilità
-  StazioneUtente 150_30
-  Strade definitive SU
-  Nuova SE di smistamento 150KV
-  Cavidotto_Esterno



 REGIONE BASILICATA	COMUNE DI FOREZA (PZ)	 Provincia Potenza			
PROGETTO DEFINITIVO RELATIVO ALLA REALIZZAZIONE DI UN IMPIANTO EOLICO COSTITUITO DA 11 AEROGENERATORI E DALLE RELATIVE OPERE DI CONNESSIONE ALLA R.T.N.					
CARTA DELLE ANOMALIE SCALA 1:10000		ELABORATO A.4.2			
PROPONENTE:  BLUE STONE renewable I P.I. 16304010816 Via Vincenzo Bellini, 66 00198 Roma	PROGETTO E SIA:  TECH Il DIRETTORE TECNICO Dott. Ing. Oreste Trapani S.n.c. A. 4985 PROVINCIA DI BARI	CONSULENZA: Soc. Coop. AITOTON Via S. Caterina 84/B 75015 MARCONIA APULSTICO (MT) C.F. P.I. 02815774564 N. 02909 062/241114229817			
0	MARZO 2021	R.B.	A.A. - G.T.	A.A. - G.T.	Progetto definitivo
EM/REV.	DATA	REDATTO	VERIFICATO	APPROVATO	DESCRIZIONE