SEZ N°. 73

PROGRESSIVA=10+400.000

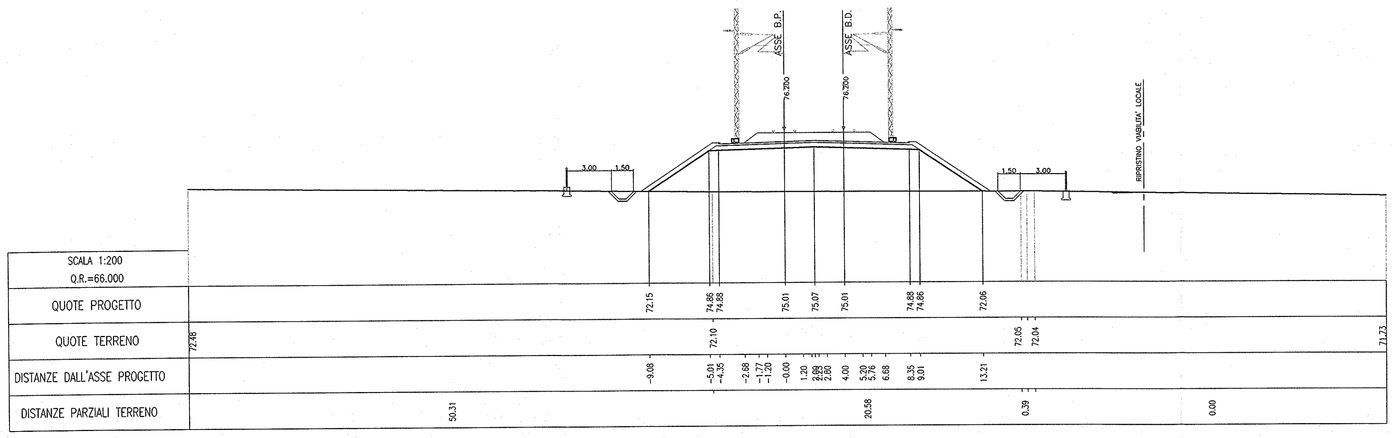

SEZ N°. 74

PROGRESSIVA=10+500.000

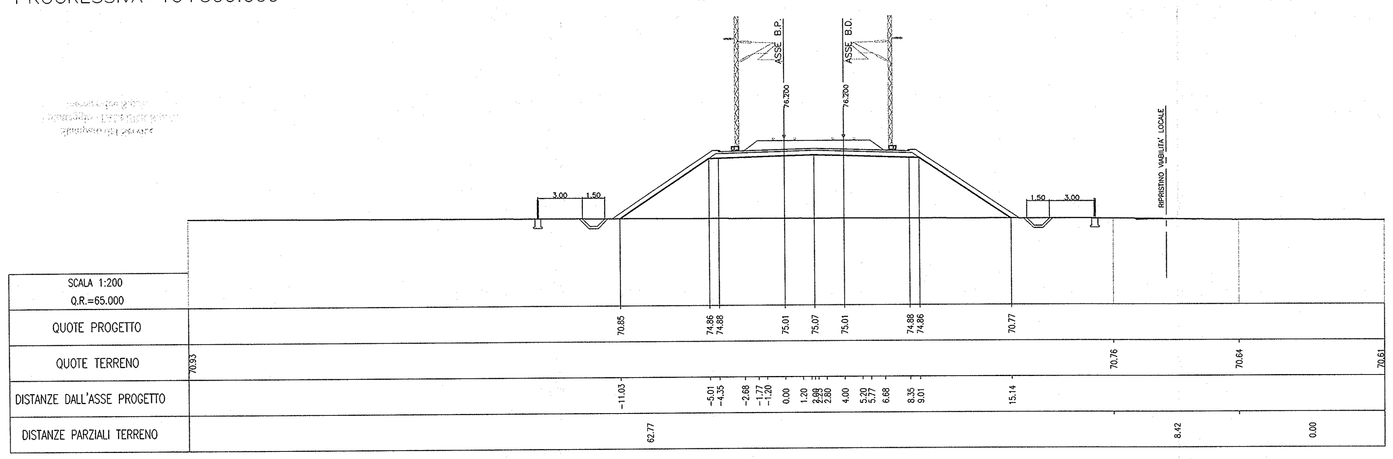

SEZ N°. 75

PROGRESSIVA=10+600.000

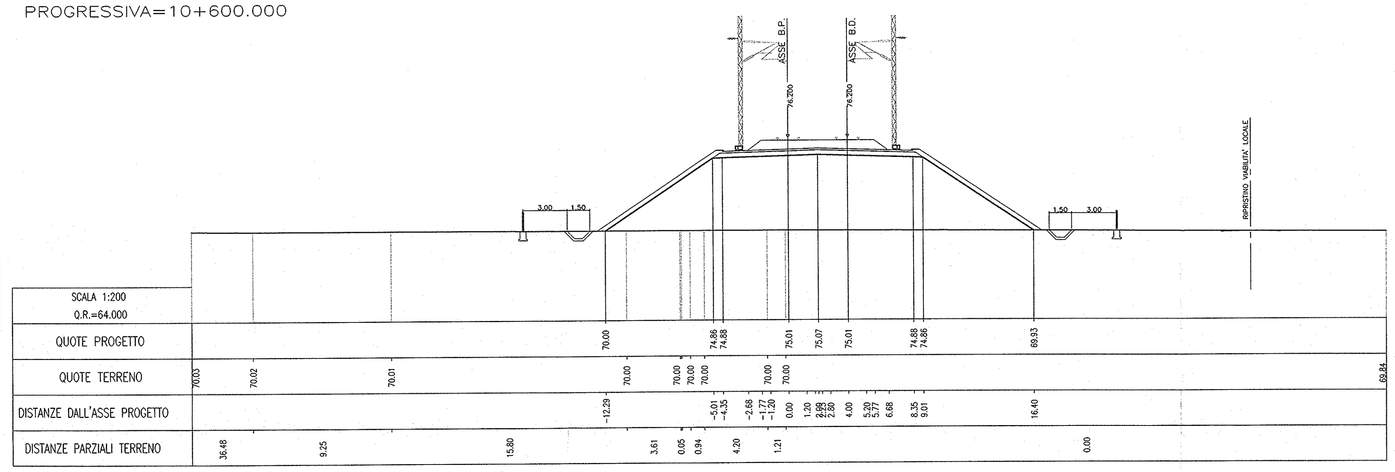

SEZ N°. 76

PROGRESSIVA=10+690.000

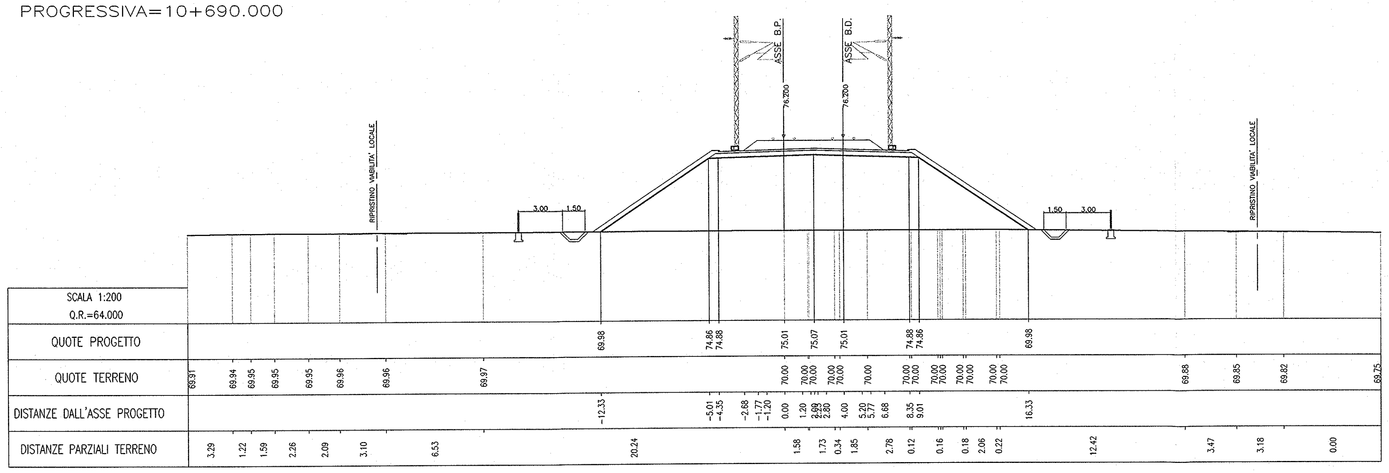

SEZ N°. 77

PROGRESSIVA=10+800.000

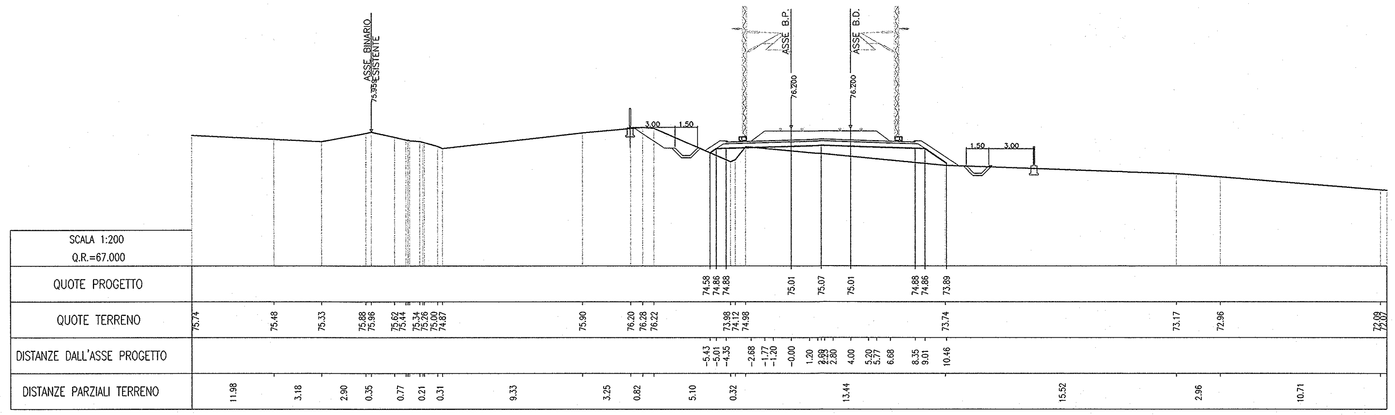

SEZ N°. 78

PROGRESSIVA=10+900.000

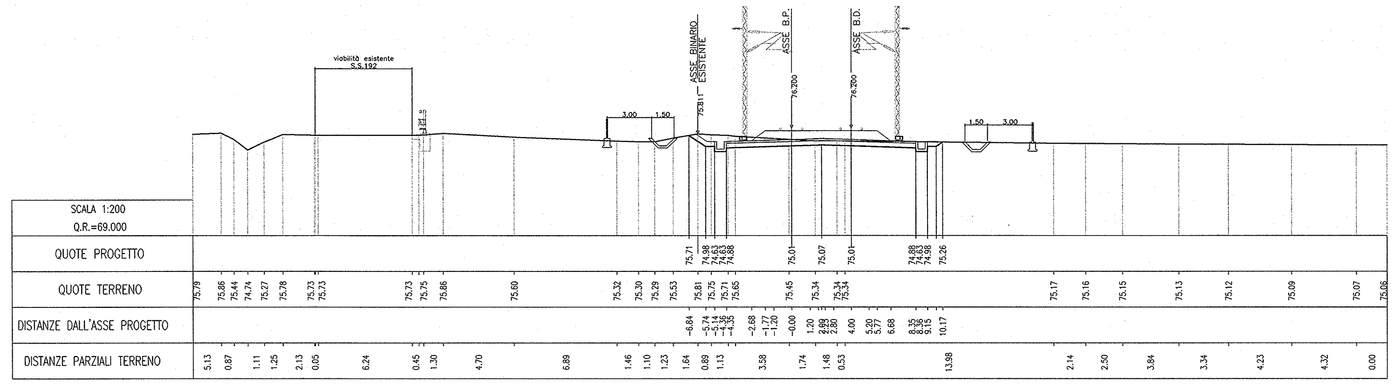

SEZ N°. 79

PROGRESSIVA=11+020.000

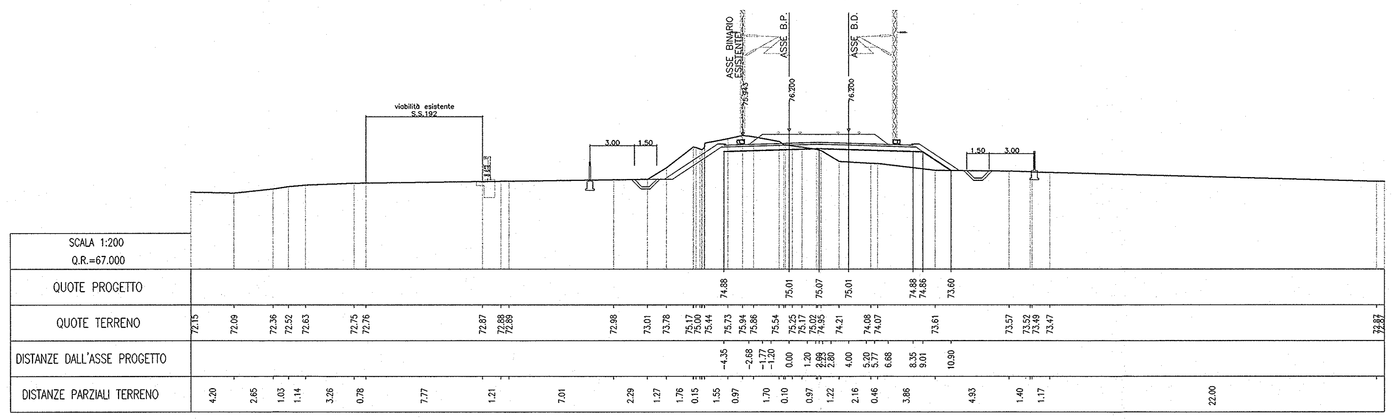

SEZ N°. 80

PROGRESSIVA=11+100.000

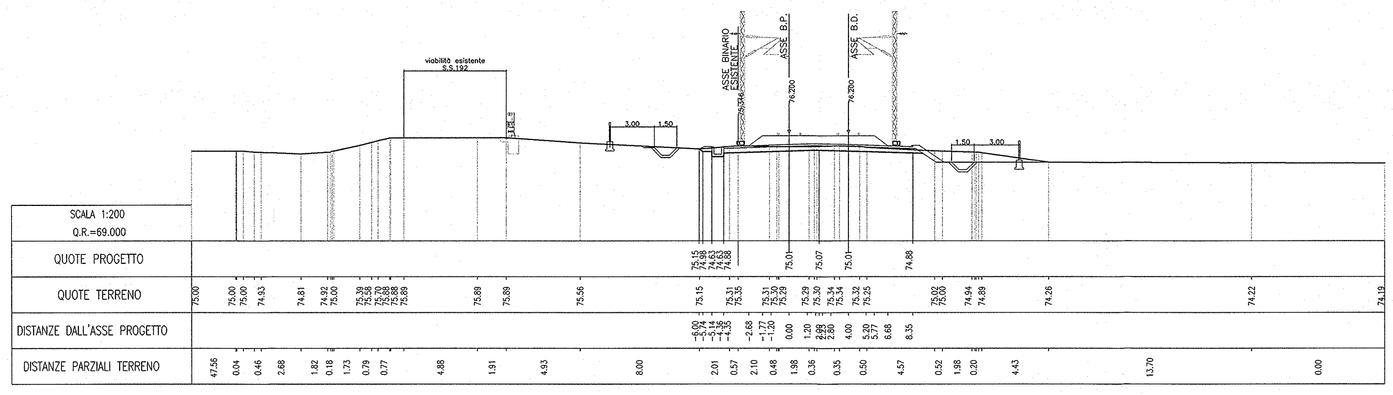

COMMITTENTE:

RFI RETE FERROVIARIA ITALIANA
GRUPPO FERROVIE DELLO STATO

PROGETTAZIONE:

ITALFERR
GRUPPO FERROVIE DELLO STATO

INFRASTRUTTURE FERROVIARIE STRATEGICHE DEFINITE DALLA LEGGE OBIETTIVO N. 443/01

PROGETTO PRELIMINARE

NUOVO COLLEGAMENTO PALERMO - CATANIA
RADDOPPIO DELLA TRATTA BICOCCA-CATENANUOVA

Sezioni trasversali di progetto

Tav. 10/41

SCALA: 1:200

COMMESSA	LOTTO	FASE	ENTE	TIPO DOC.	OPERA/DISCIPLINA	PROGR.	REV.
RSJ1	01	R	79	W9	IF0001	010	A

Rev.	Descrizione	Redatto	Data	Verificato	Data	Approvato	Data
A	EMISSIONE ESECUTIVA	F.Eusepi	Mar. 2011	G.Gallori	Mar. 2011	A.Pascale	Mar. 2011

ITALFERR S.p.A.
Direzione Tecnica
Centro Progettazione Nord
Dott. Ing. Aldo Apostoli
Ordine degli Ingegneri della Provincia di Roma n. 11444

File: _MAIN_RSJ101R79W9IF0001010 A.dwg

n. Elab.: 43