SEZ N°. 81

PROGRESSIVA=11+200.000

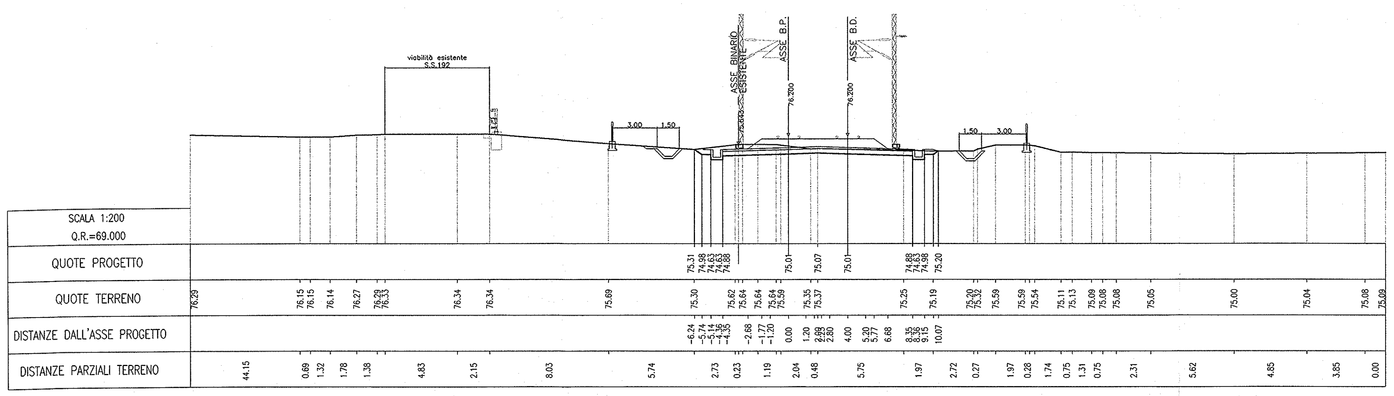

SEZ N°. 82

PROGRESSIVA=11+300.000

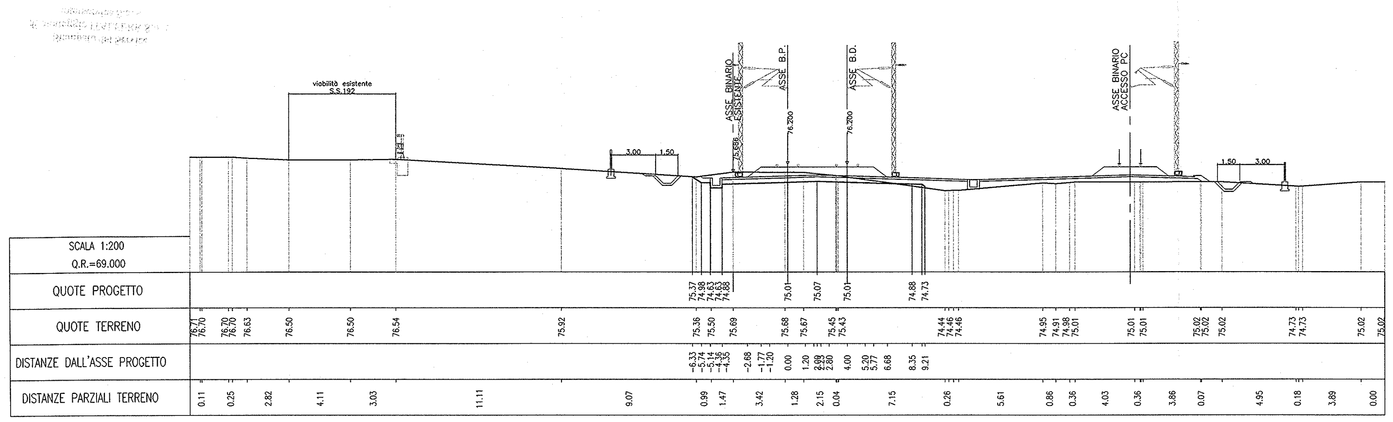

SEZ N°. 83

PROGRESSIVA=11+400.000

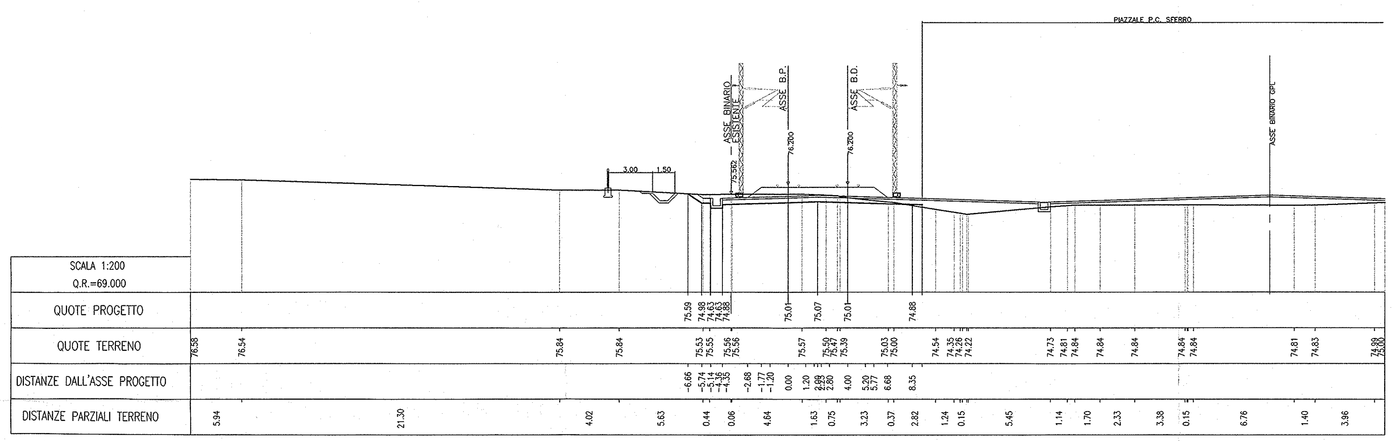

SEZ N°. 84

PROGRESSIVA=11+500.000

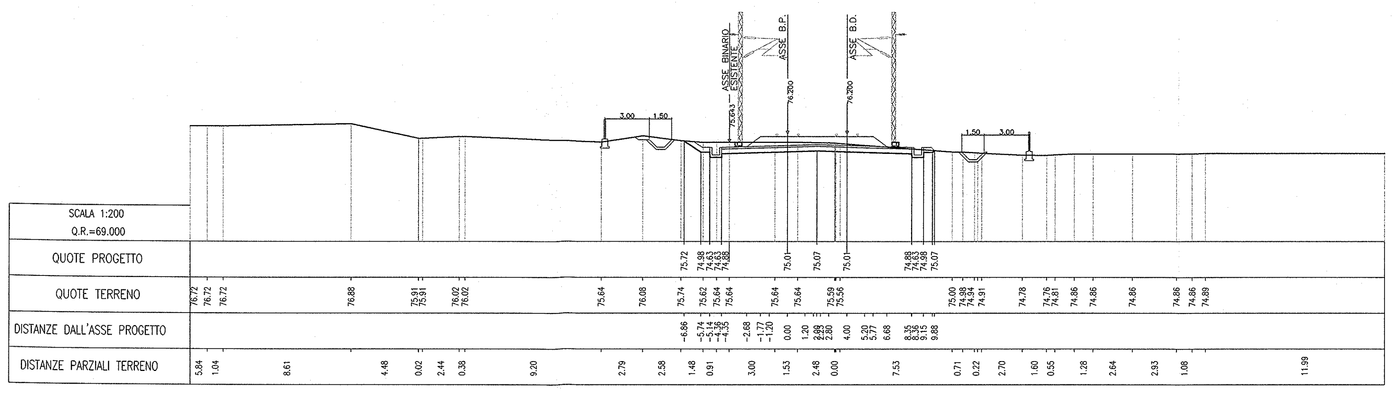

SEZ N°. 85

PROGRESSIVA=11+600.000

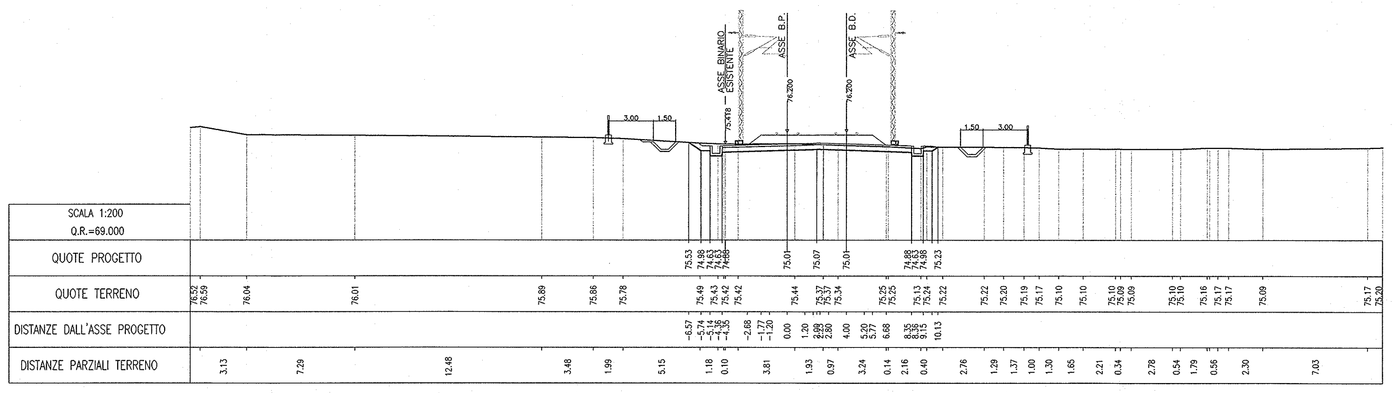

SEZ N°. 86

PROGRESSIVA=11+700.000

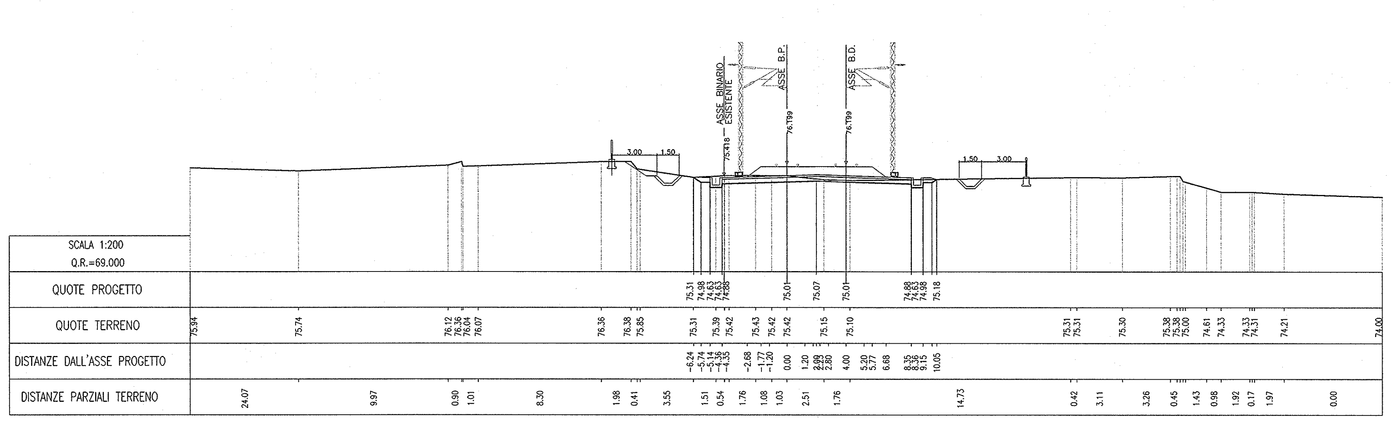

SEZ N°. 87

PROGRESSIVA=11+800.000

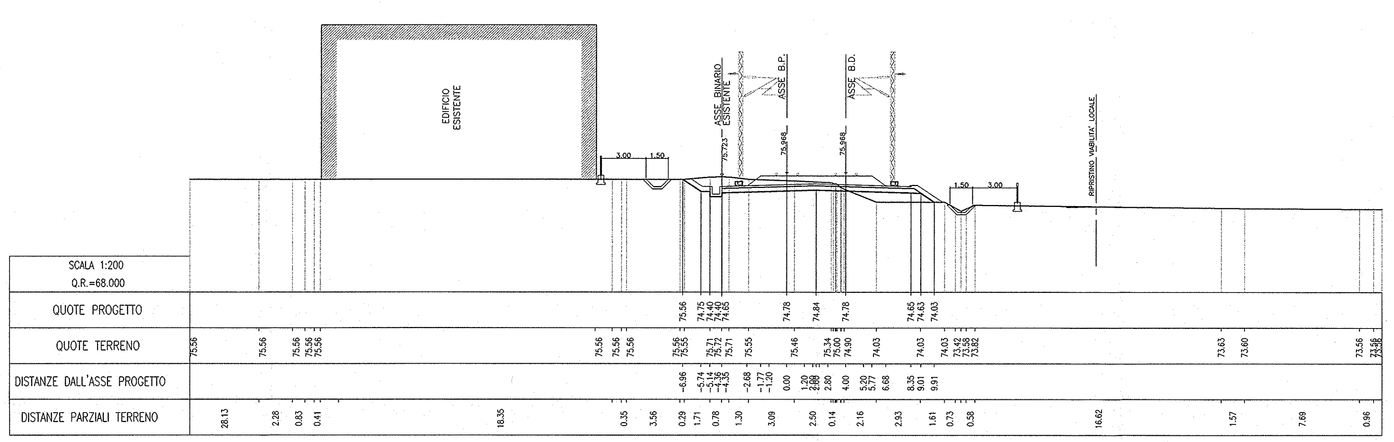

SEZ N°. 88

PROGRESSIVA=11+900.000

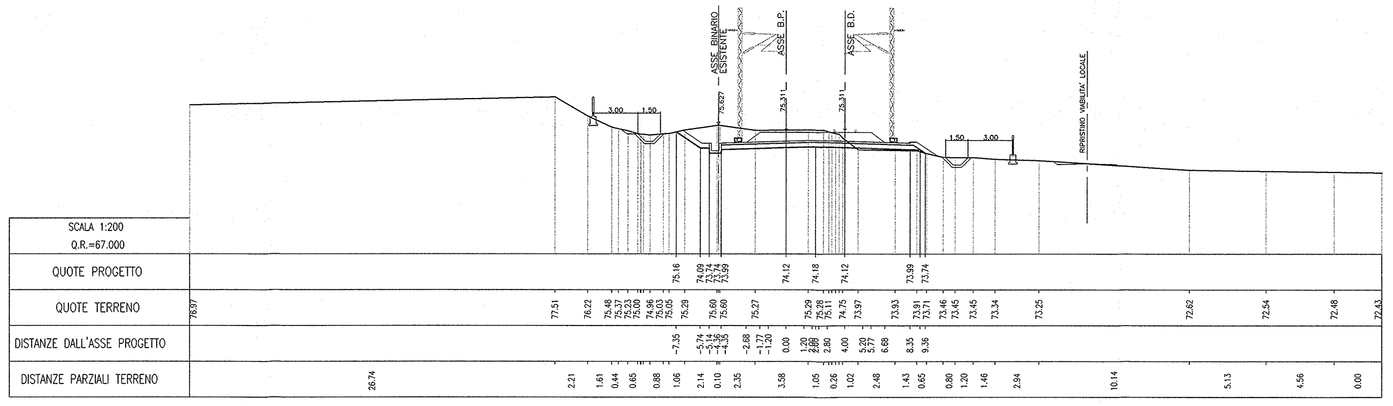

COMMITTENTE:

RFI RETE FERROVIARIA ITALIANA
GRUPPO FERROVIE DELLO STATO

PROGETTAZIONE:

ITALFERR
GRUPPO FERROVIE DELLO STATO

INFRASTRUTTURE FERROVIARIE STRATEGICHE DEFINITE DALLA LEGGE OBIETTIVO N. 443/01

PROGETTO PRELIMINARE

NUOVO COLLEGAMENTO PALERMO - CATANIA
RADDOPPIO DELLA TRATTA BICOCCA-CATENANUOVA

Sezioni trasversali di progetto

Tav. 11/41

SCALA: 1:200

COMMESSA	LOTTO	FASE	ENTE	TIPO DOC.	OPERA/DISCIPLINA	PROGR.	REV.
RSJ1	01	R	79	W9	IF0001	011	B

Rev.	Descrizione	Redatto	Data	Verificato	Data	Approvato	Data	Autorizzazione
A	EMISSIONE ESECUTIVA	F.Eusepi	Mar. 2011	G.Gallori	Mar. 2011	A.Forcina	Mar. 2011	
B	EMISSIONE ESECUTIVA ADEGUAMENTO PONTE VALLONE TIRABUE	F.Eusepi	Apr. 2011	G.Gallori	Apr. 2011	A.Forcina	Apr. 2011	

File: _MAIN_RSJ101R79WWIF0001011 B.dwg

n. Elab.: 41