## SEZ N°. 89
PROGRESSIVA=12+000.000




## SEZ N°. 90
PROGRESSIVA=12+100.000




## SEZ N°. 91
PROGRESSIVA=12+300.000

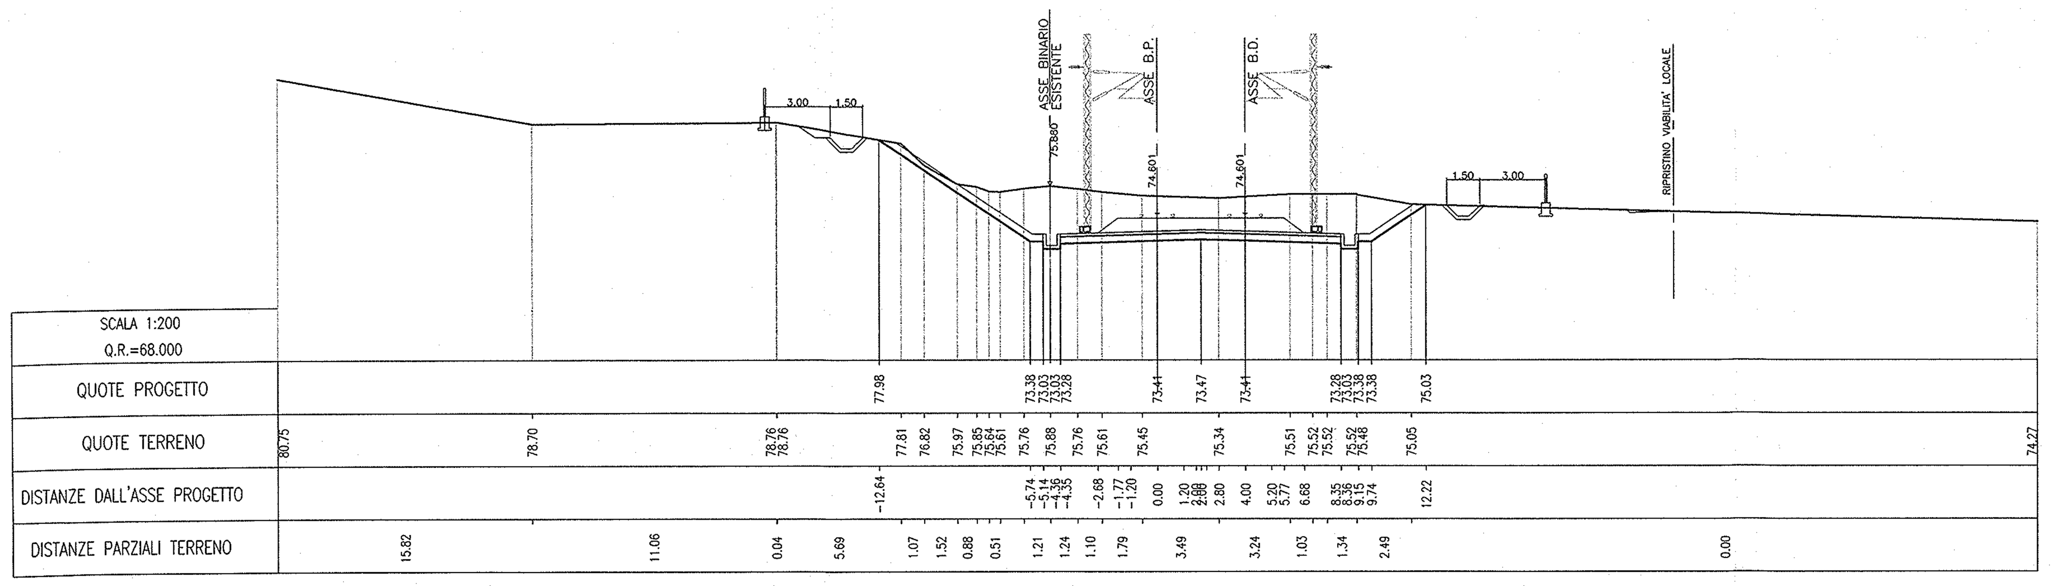


## SEZ N°. 92
PROGRESSIVA=12+500.000

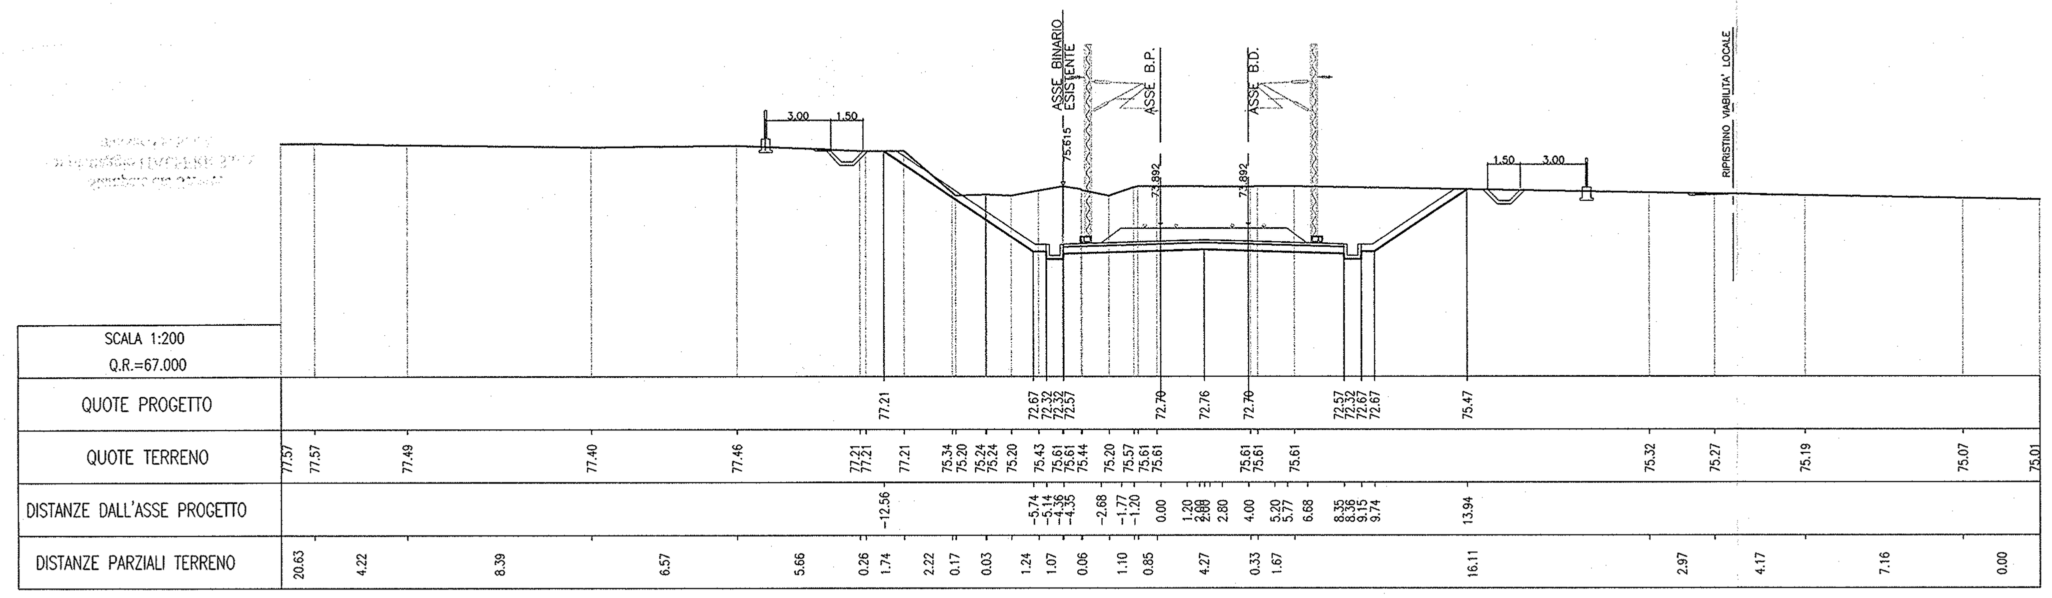


## SEZ N°. 93
PROGRESSIVA=12+600.000

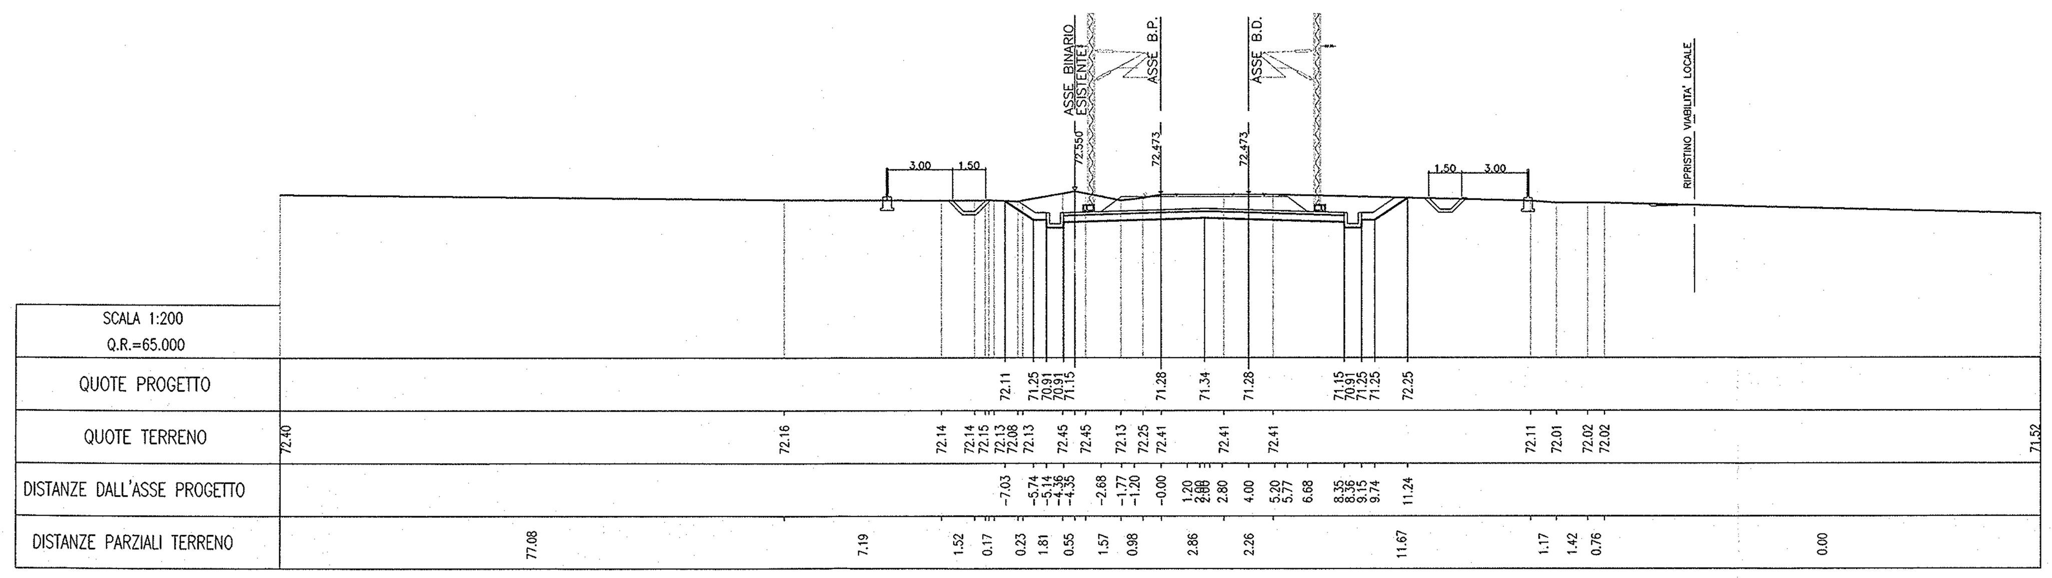


## SEZ N°. 94
PROGRESSIVA=12+700.000

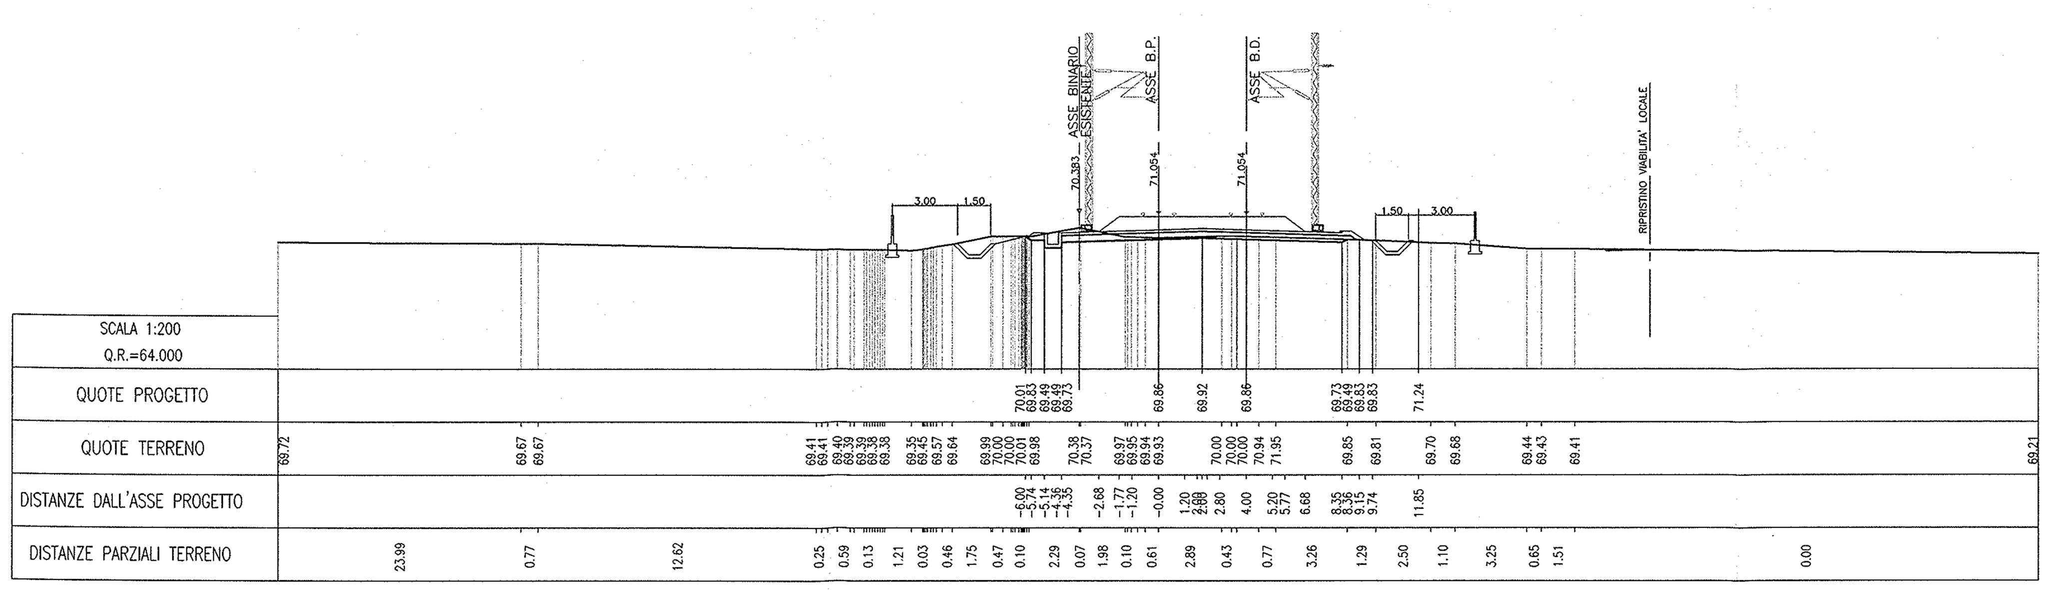


## SEZ N°. 95
PROGRESSIVA=12+900.000

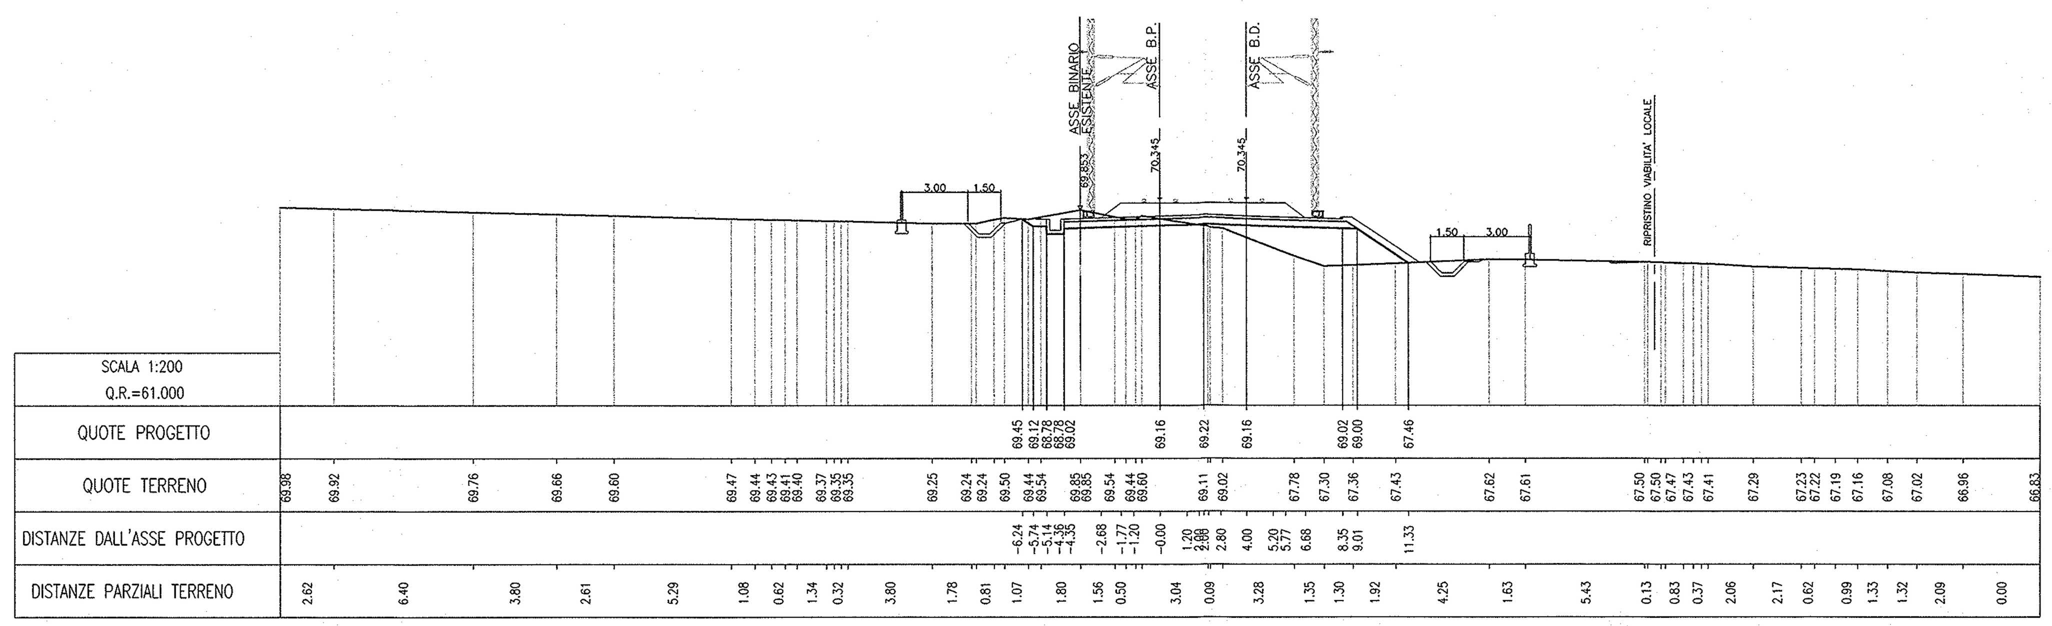


## SEZ N°. 96
PROGRESSIVA=13+100.000

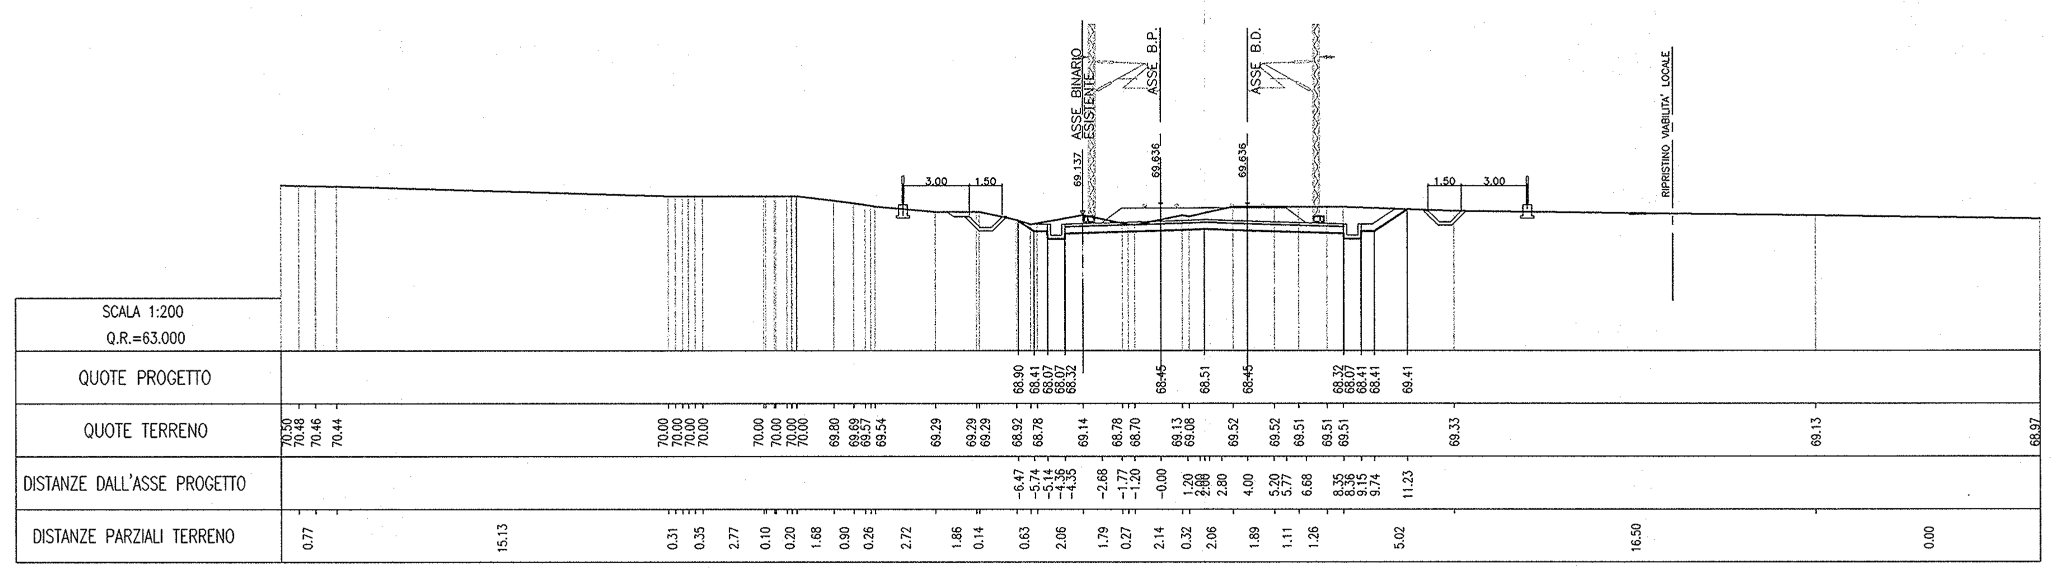


COMMITTENTE:

RFI RETE FERROVIARIA ITALIANA
GRUPPO FERROVIE DELLO STATO

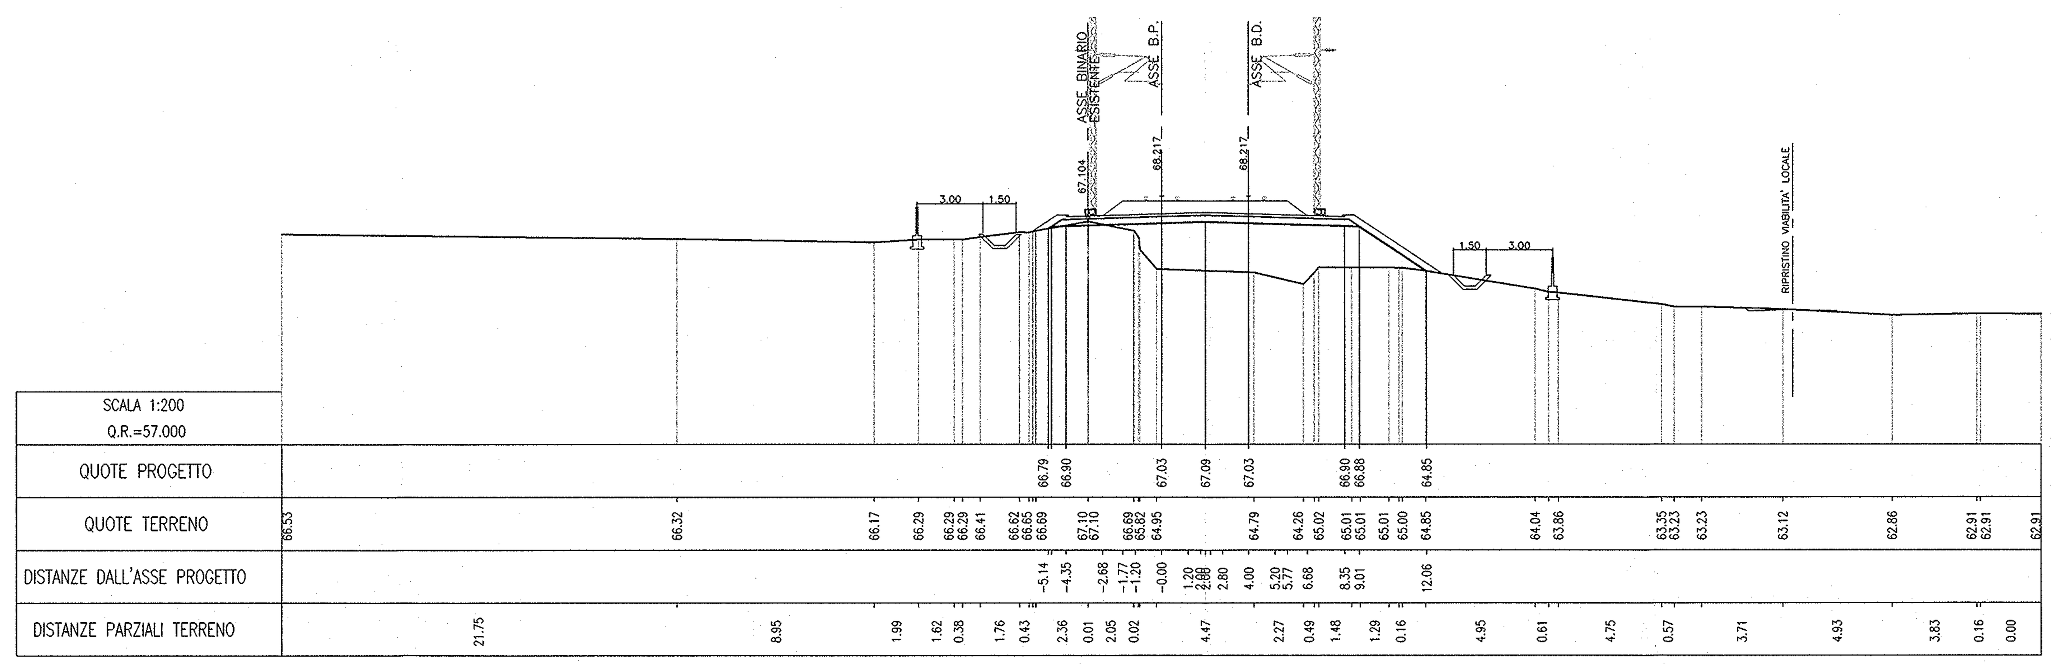PROGETTAZIONE:

ITALFERR
GRUPPO FERROVIE DELLO STATO

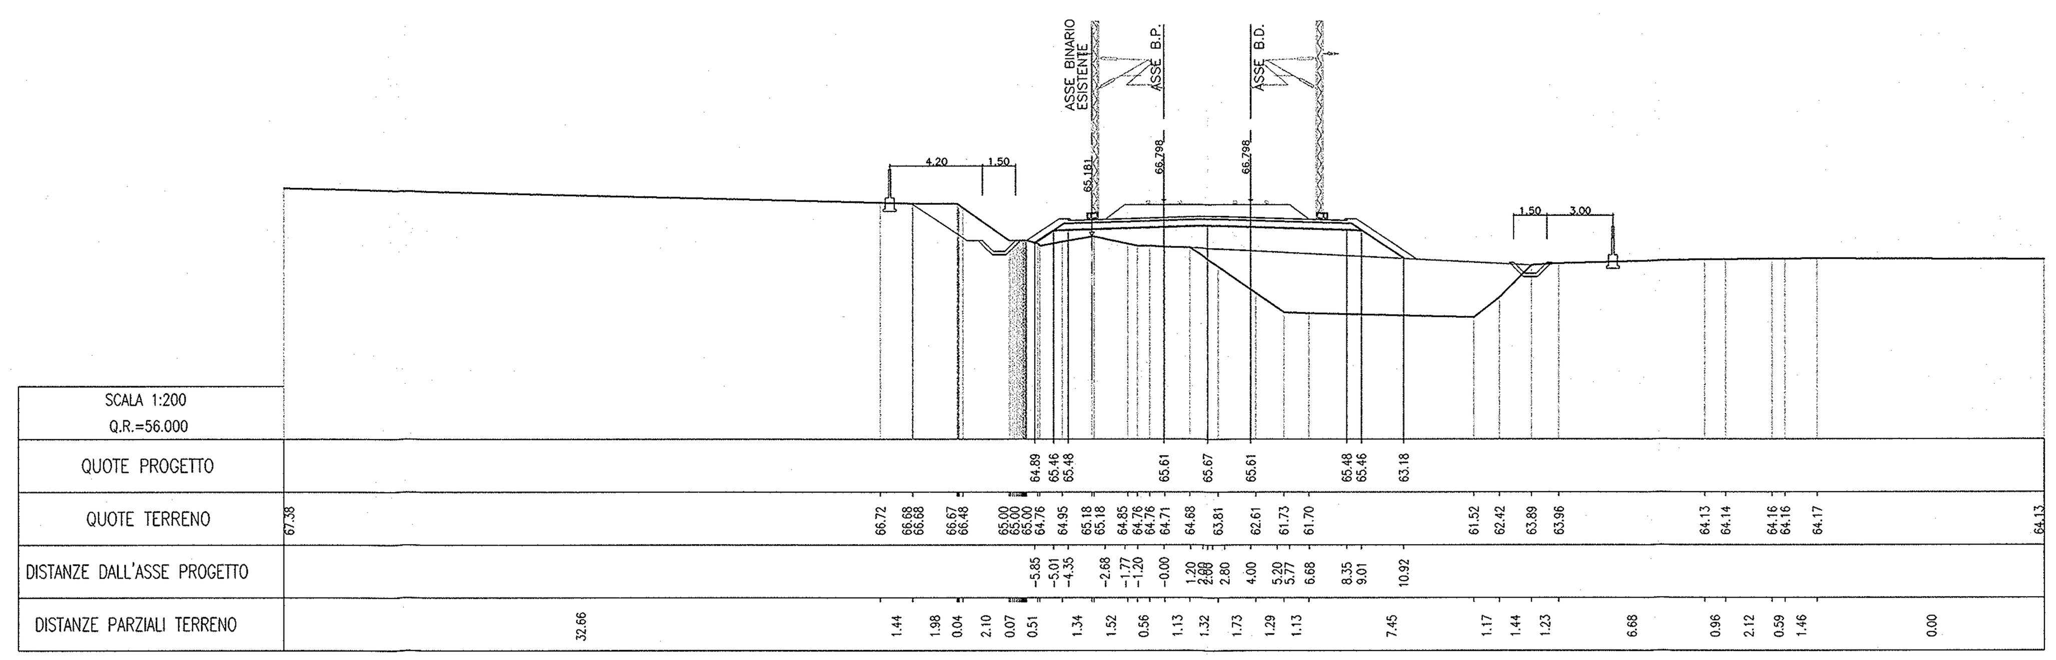**INFRASTRUTTURE FERROVIARIE STRATEGICHE DEFINITE DALLA LEGGE OBIETTIVO N. 443/01**

**PROGETTO PRELIMINARE**

**NUOVO COLLEGAMENTO PALERMO - CATANIA**
**RADDOPPIO DELLA TRATTA BICOCCA-CATENANUOVA**

Sezioni trasversali di progetto

Tav. 12/41

SCALA: 1:200

| COMMESSA | LOTTO | FASE | ENTE | TIPO DOC. | OPERA/DISCIPLINA | PROGR. | REV. |
|---|---|---|---|---|---|---|---|
| RSJ1 | 01 | R | 79 | W9 | IF0001 | 012 | B |

| Rev. | Descrizione | Redatto | Data | Verificato | Data | Approvato | Data | Autorizzato Data |
|---|---|---|---|---|---|---|---|---|
| A | EMISSIONE ESECUTIVA | F.Eusepi | Mar. 2011 | G.Galtieri | Mar. 2011 | A.Forcina | Mar. 2011 | |
| B | EMISSIONE ESECUTIVA ADEGUAMENTO PONTE VALLONE TIRABUE | F.Eusepi | Apr. 2011 | G.Galtieri | Apr. 2011 | A.Forcina | Apr. 2011 | D.Agostini |

ITALFERR S.p.A. Direzione Tecnica Centro Produzione Palermo Dott. Ing. Dario Agostini Ordine degli Ingegneri Prov. di Roma n. 1180?

File: _MAIN_RSJ101R79W9IF0001012 B.dwg

n. Elab.: 45