




SEZ. N°. 105
PROGRESSIVA=14+200.000

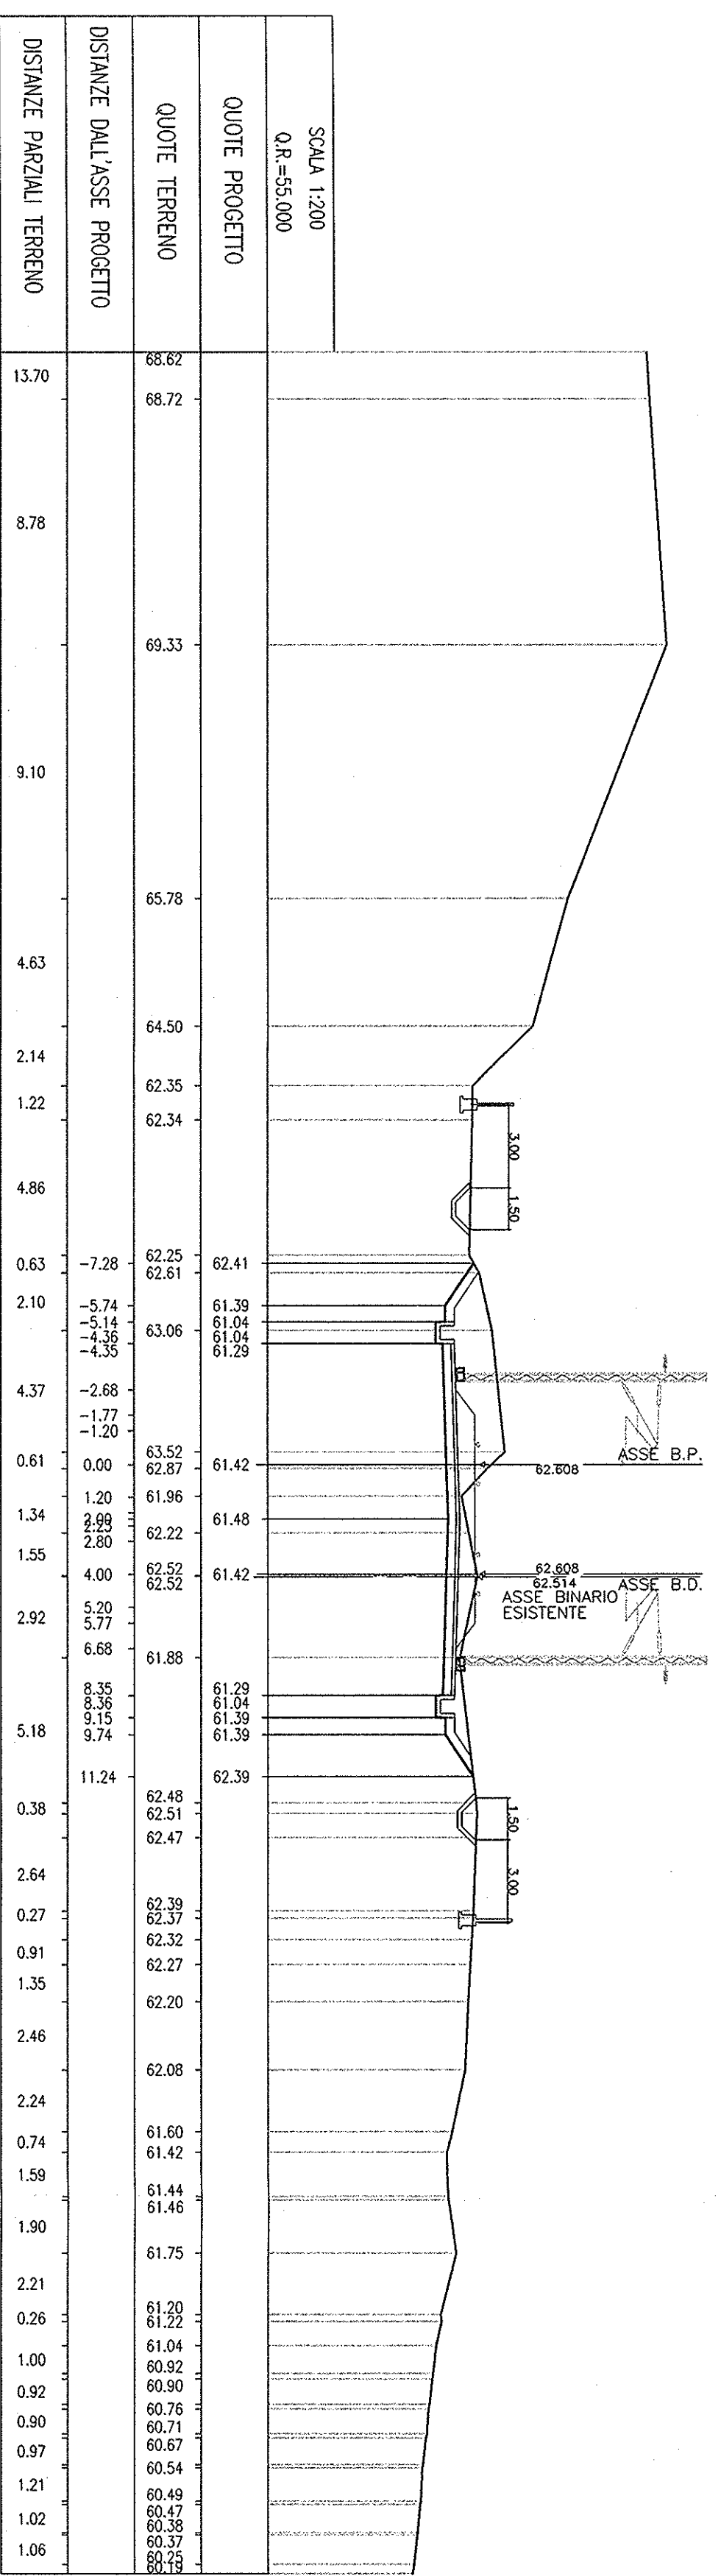


SEZ. N°. 106
PROGRESSIVA=14+300.000

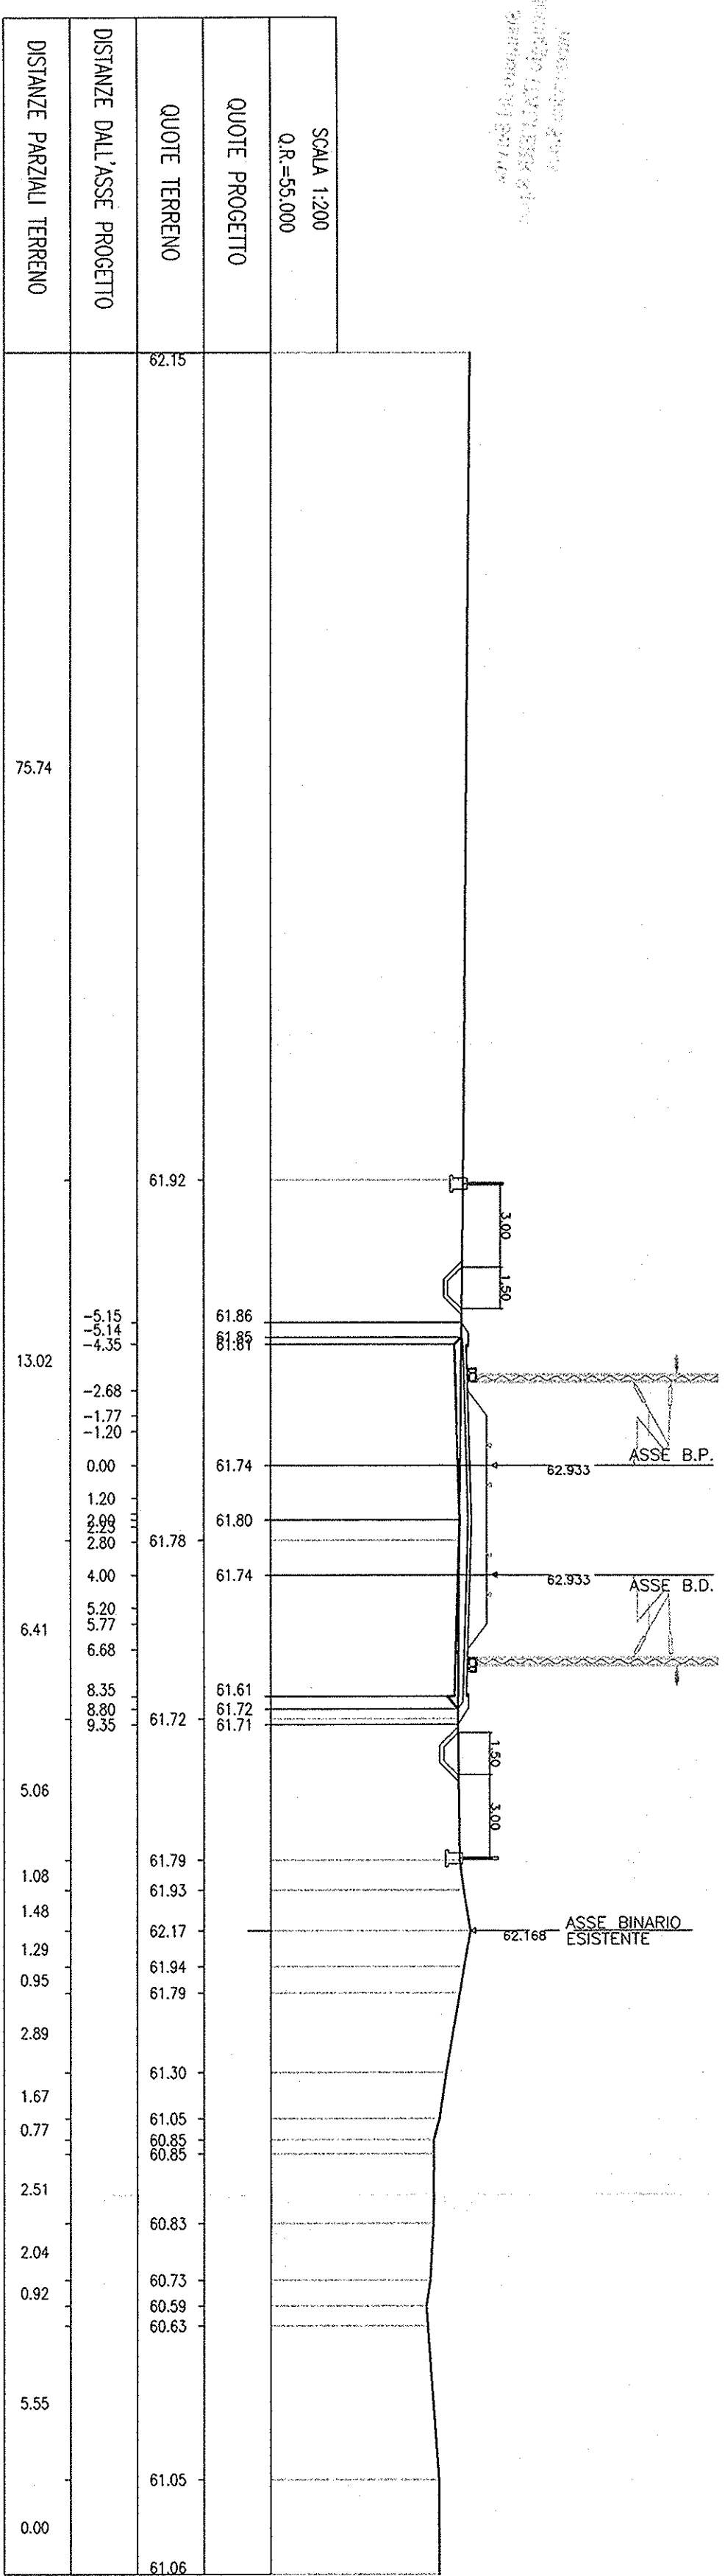


SEZ. N°. 107
PROGRESSIVA=14+400.000

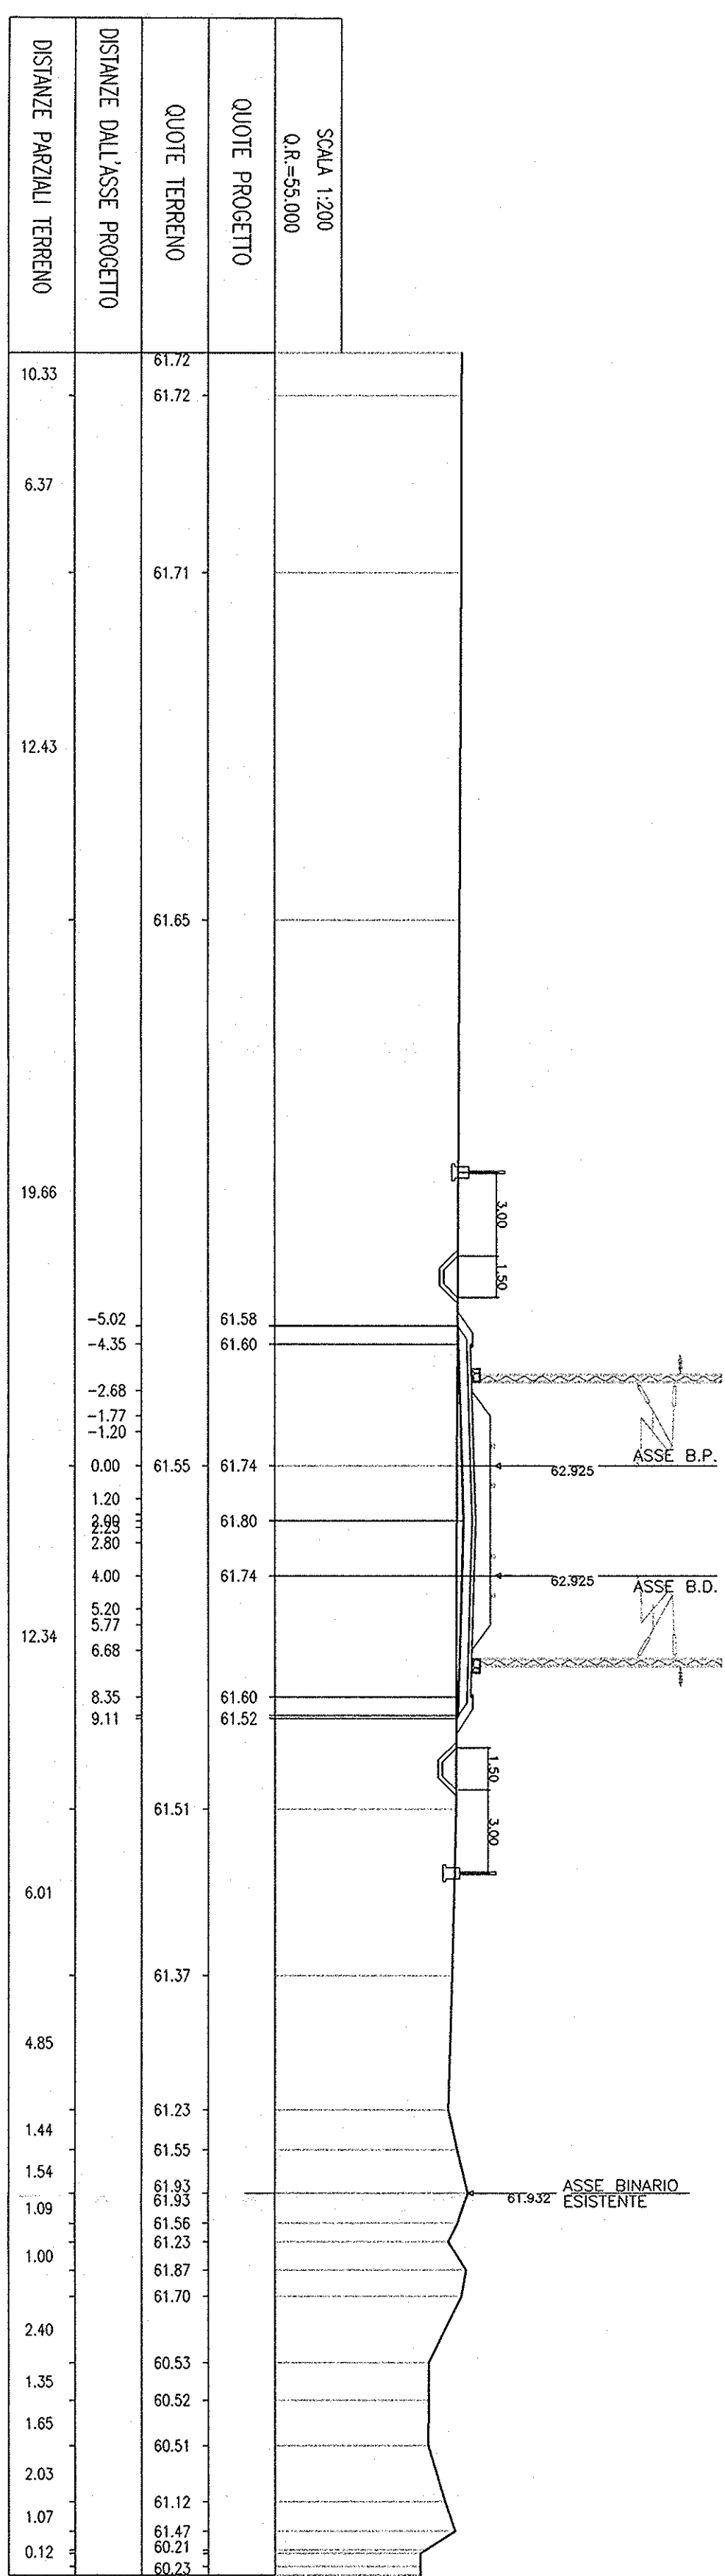


SEZ. N°. 108
PROGRESSIVA=14+500.000

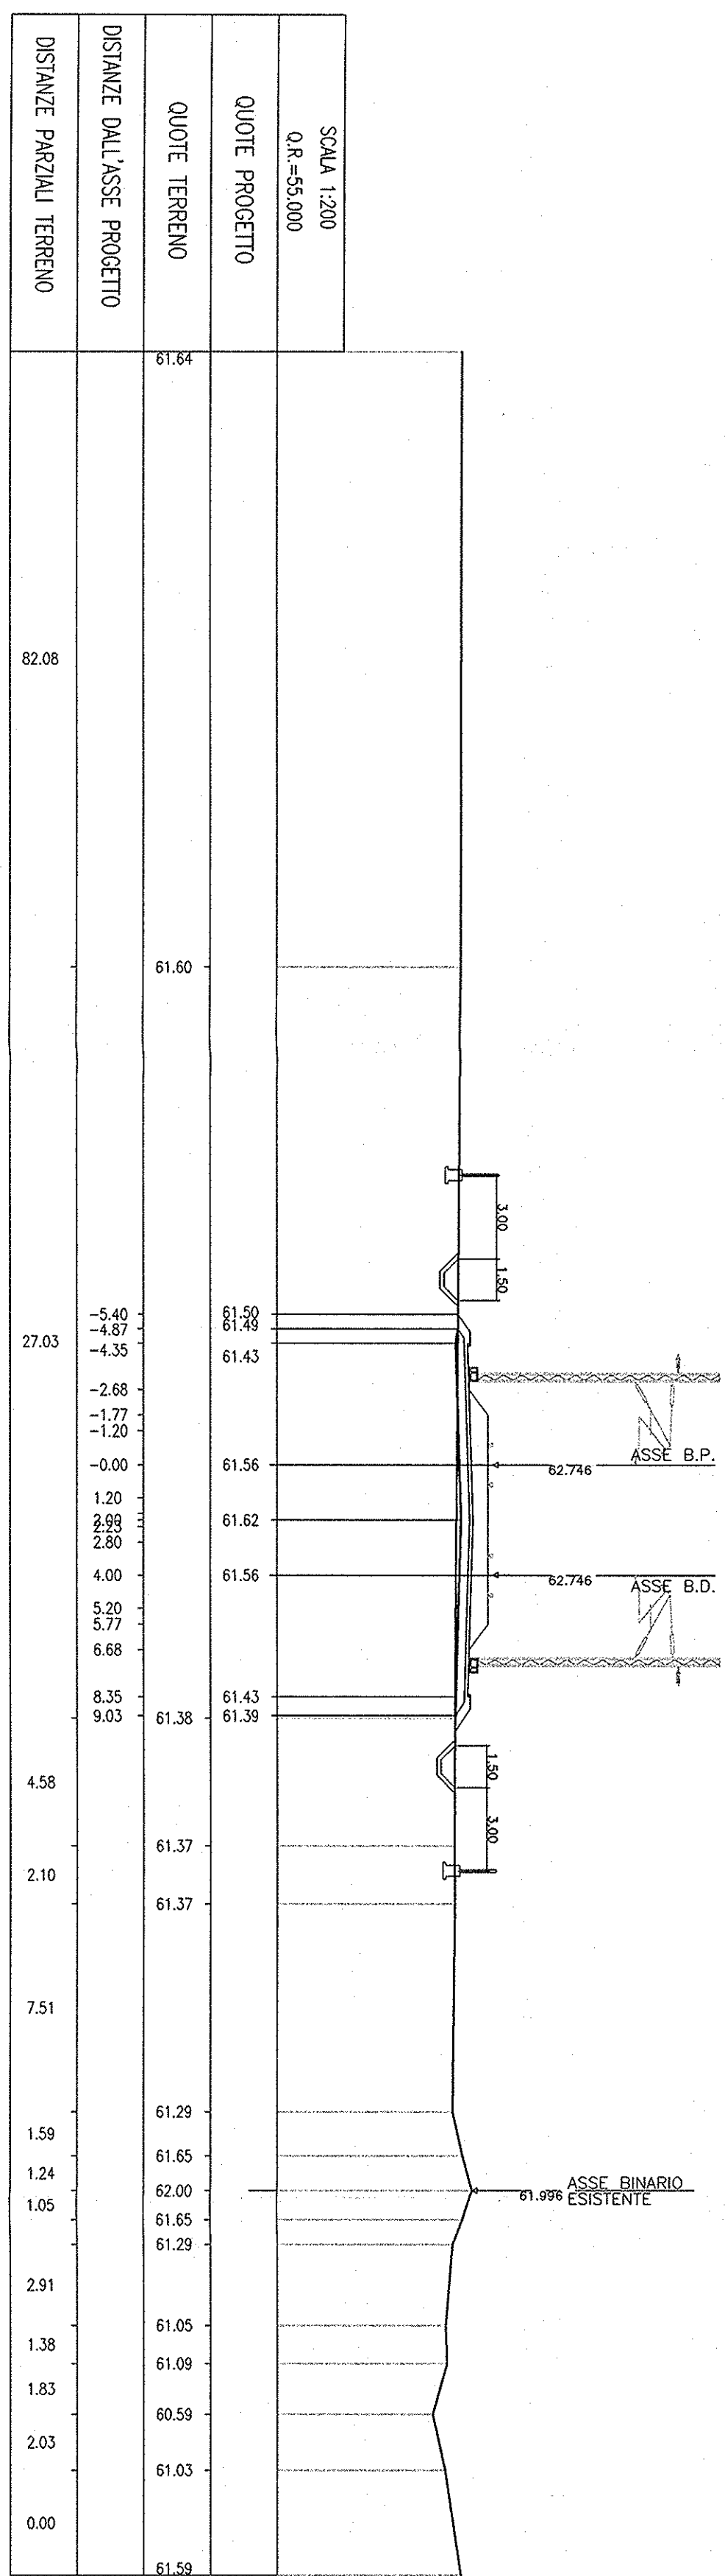


SEZ. N°. 109
PROGRESSIVA=14+600.000

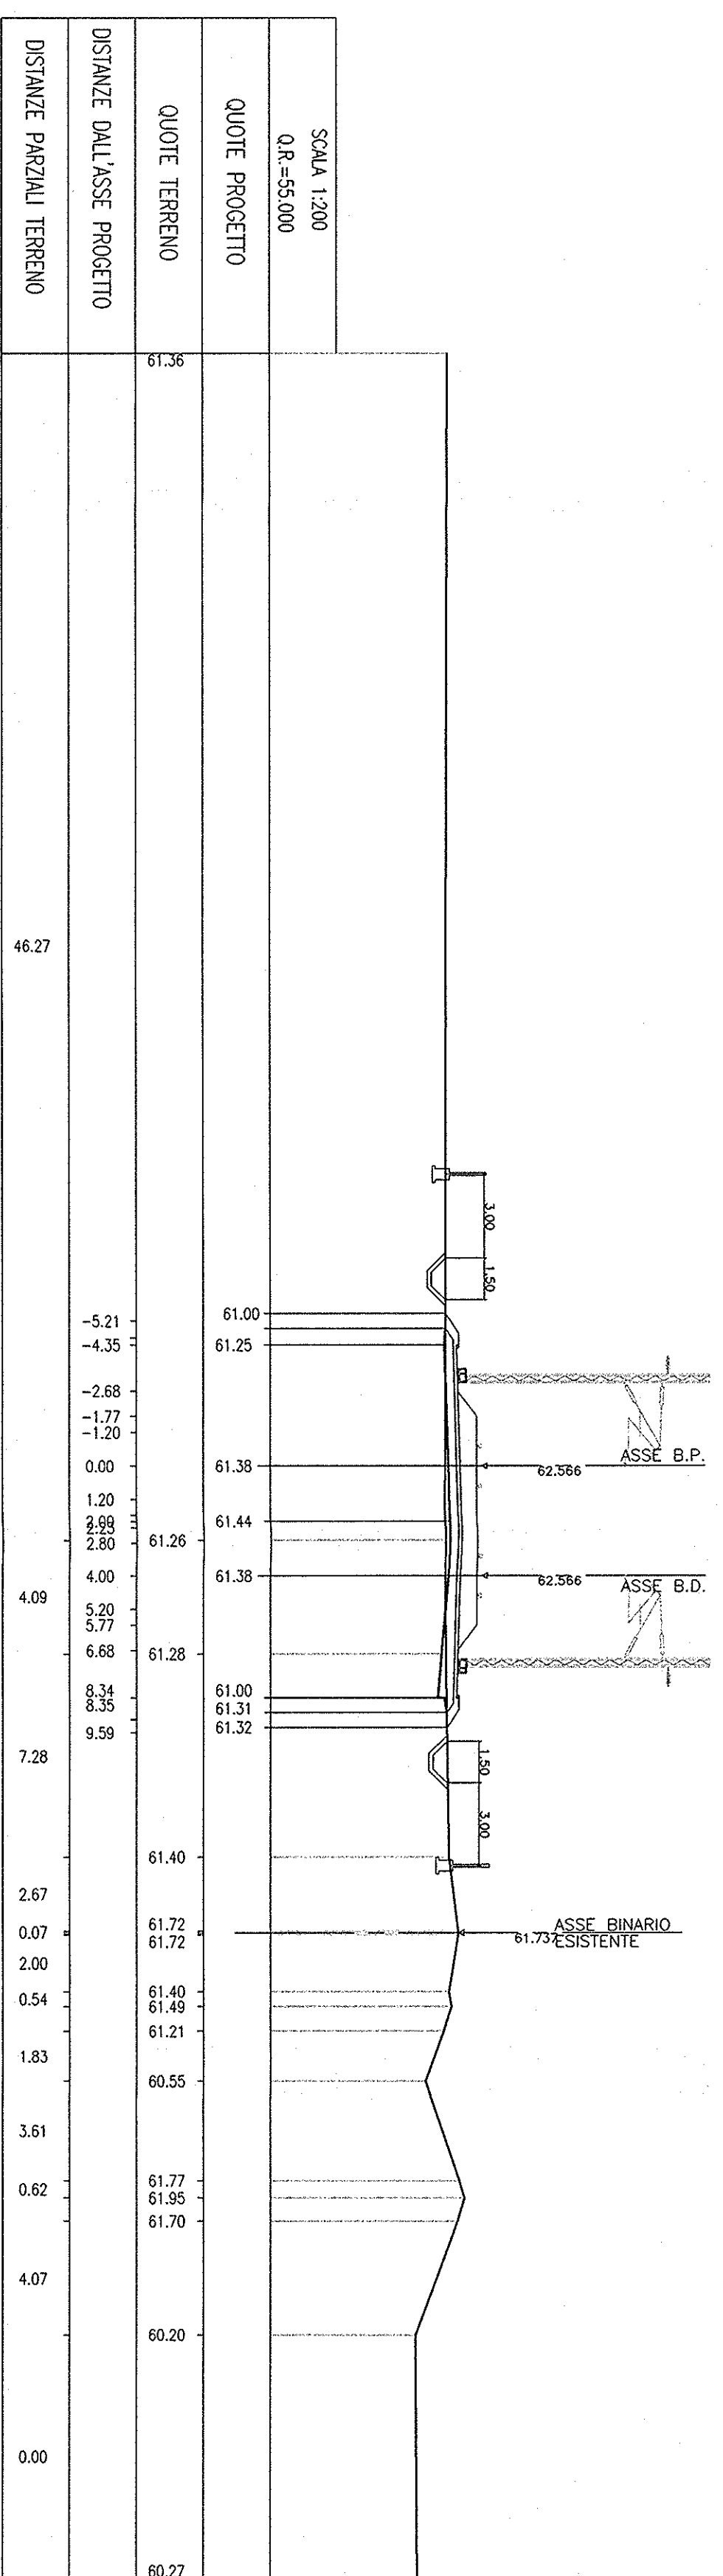


SEZ. N°. 110
PROGRESSIVA=14+700.000

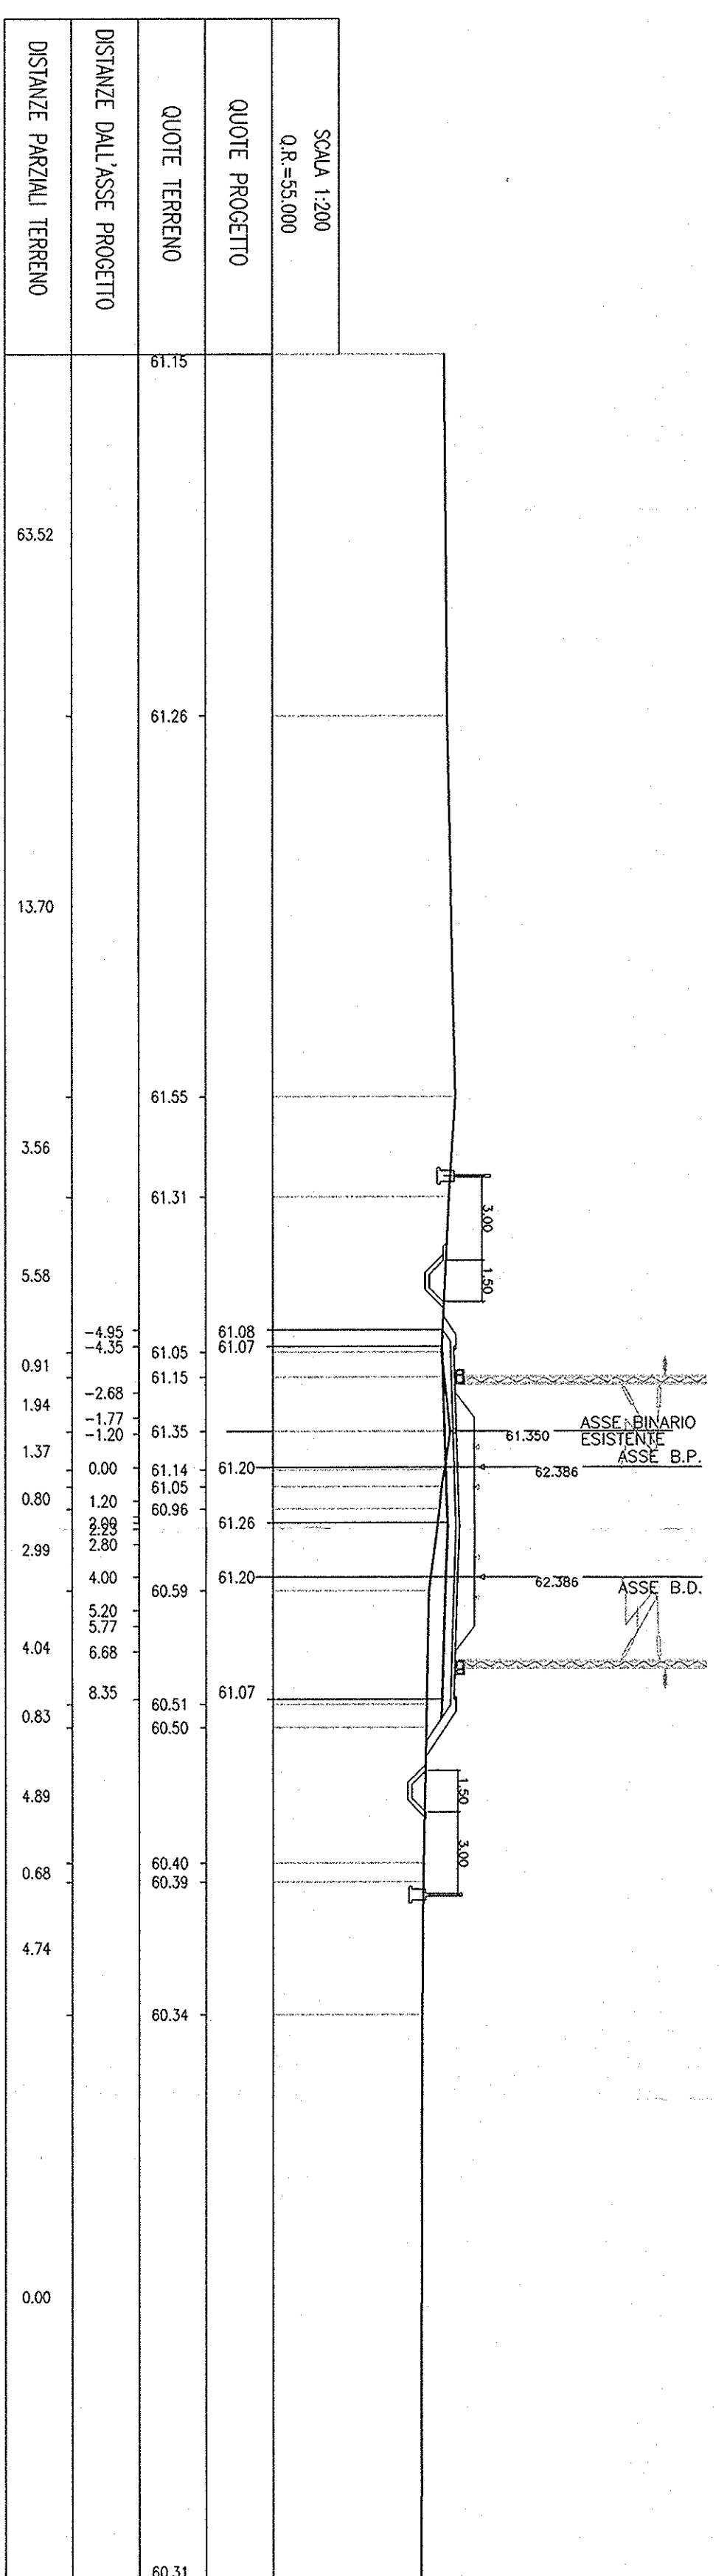

SEZ. N°. 111
PROGRESSIVA=14+800.000

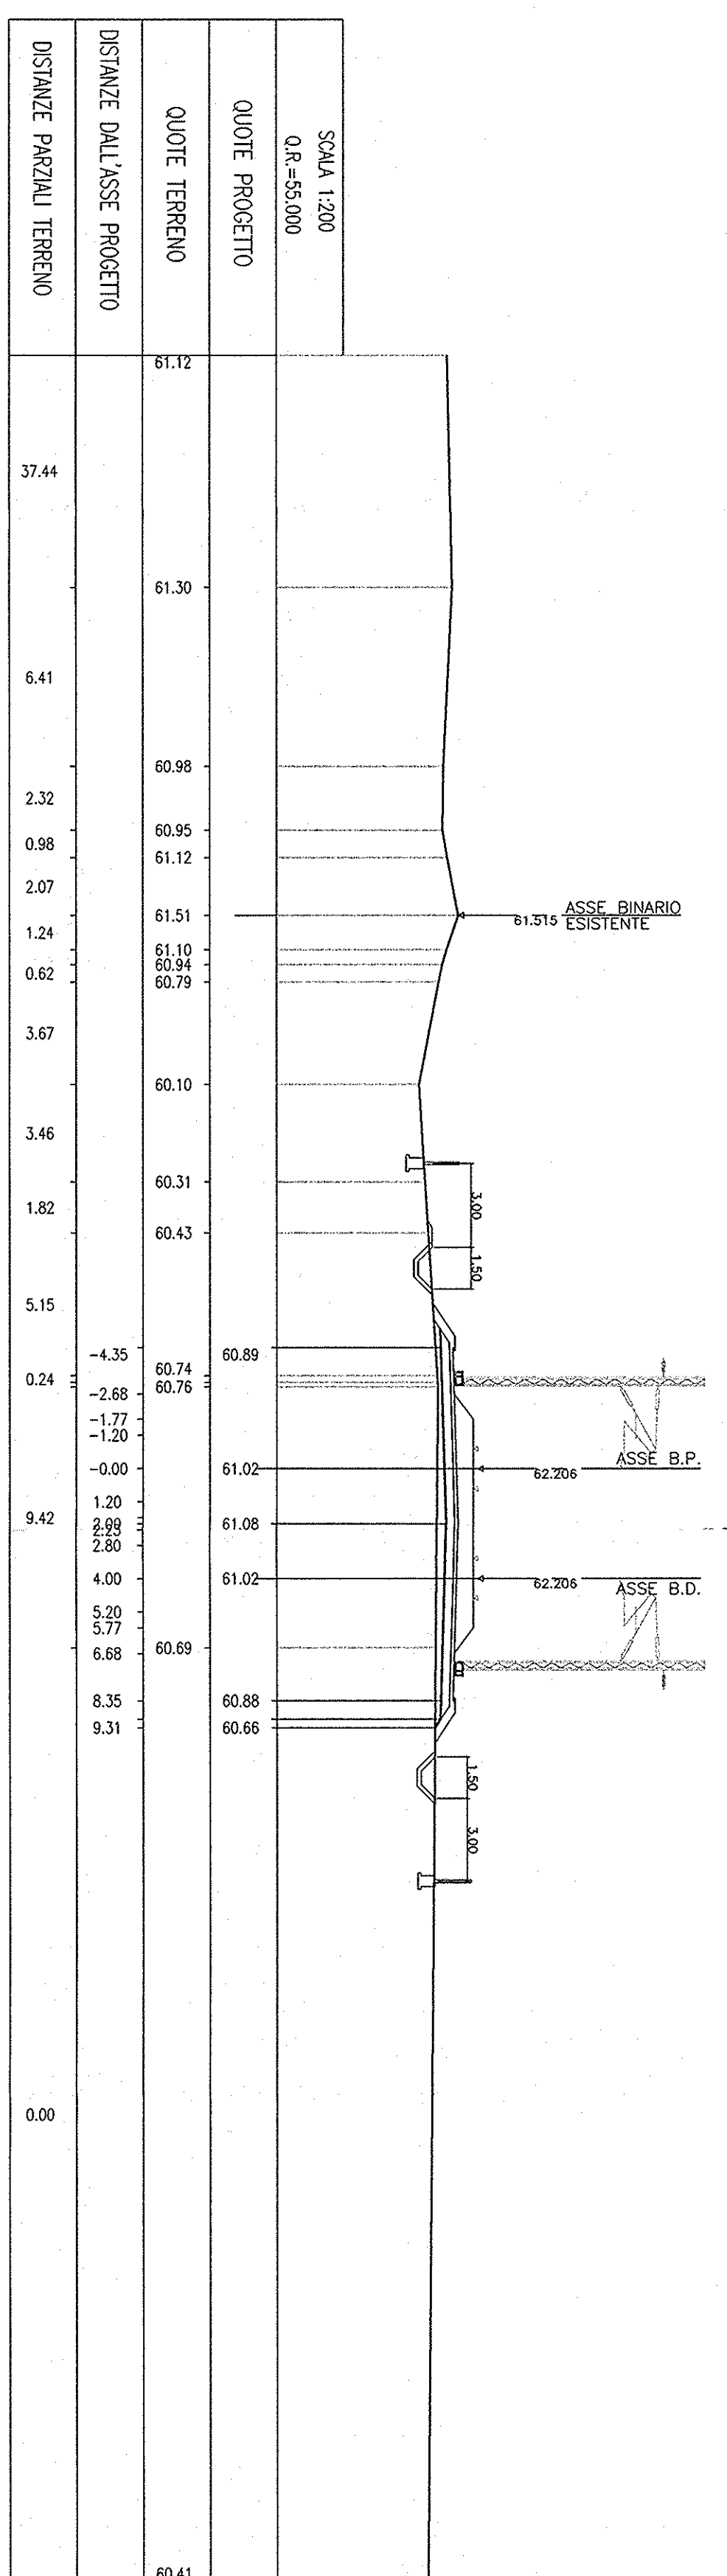

SEZ. N°. 112
PROGRESSIVA=14+900.000

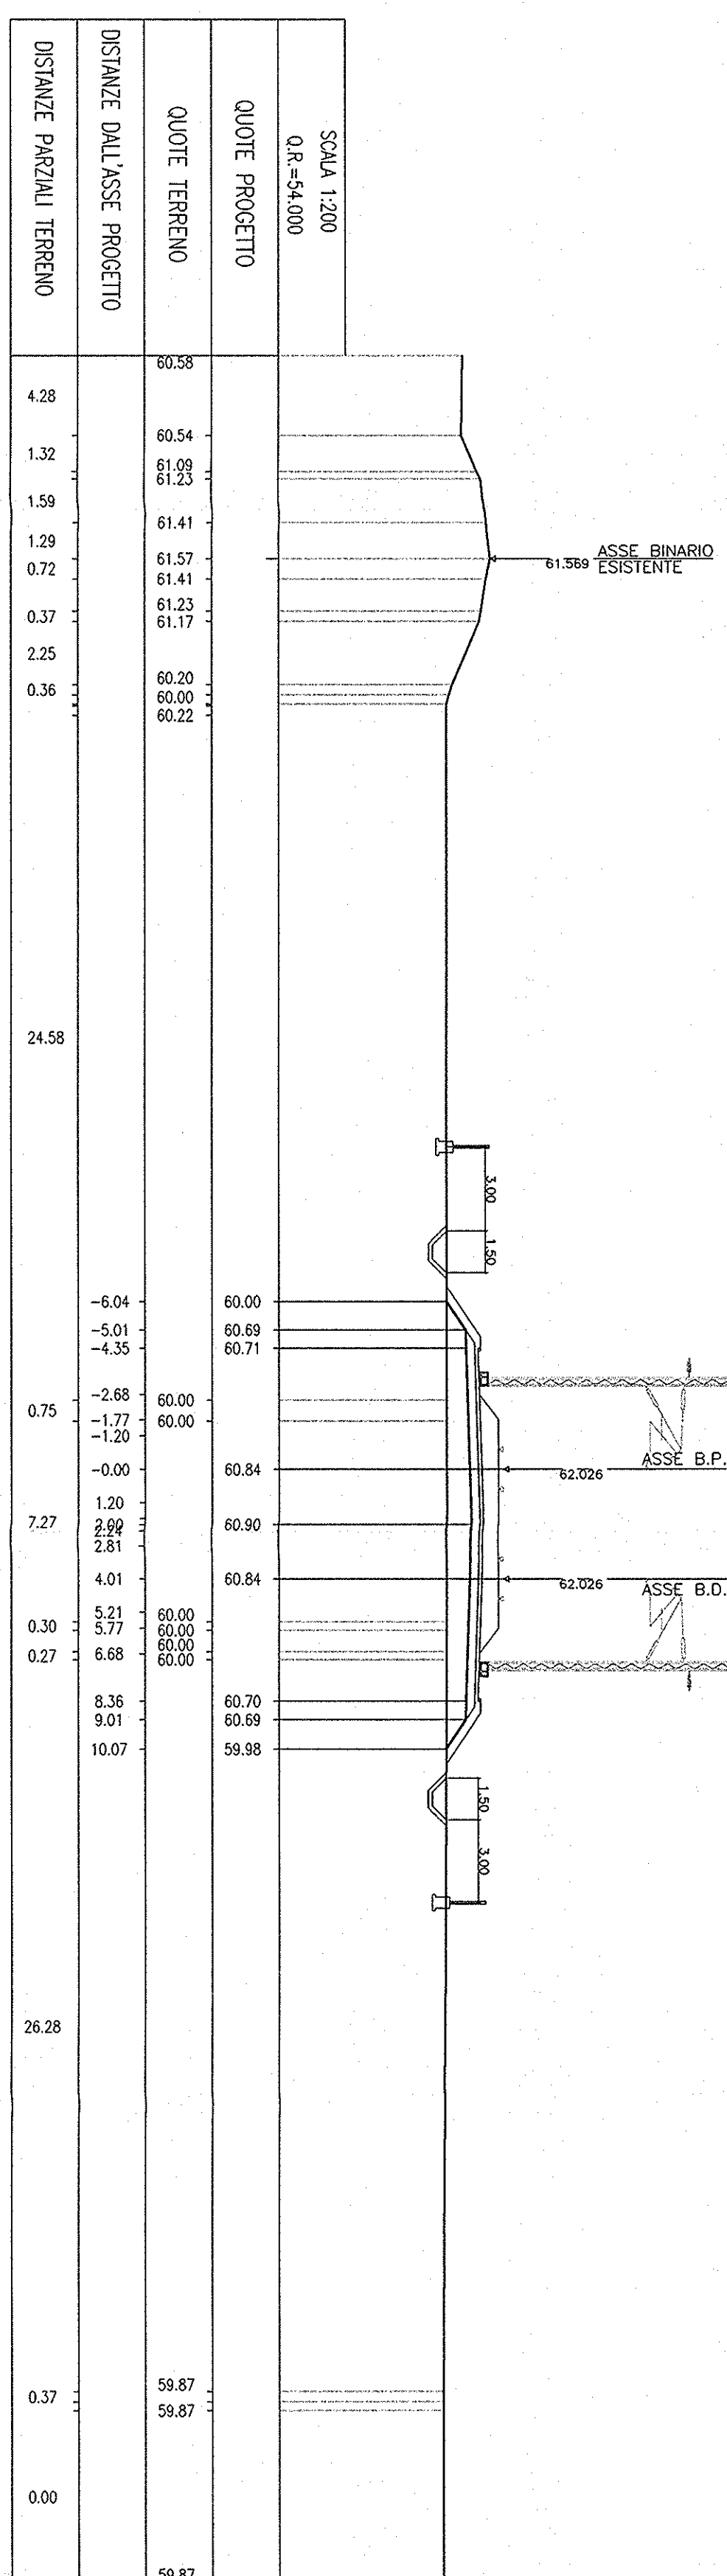

COMMITTENTE:
RFF
GRUPPO FERROVIE DELLO STATO

PROGETTAZIONE:
ITALFER
GRUPPO FERROVIE DELLO STATO

INFRASTRUTTURE FERROVIARIE STRATEGICHE DEFINITE DALLA
LEGGE OBBIETTIVO N. 443/01
PROGETTO PRELIMINARE

NIUNO COLLEGAMENTO PALERMO - CATANIA
RADDOPPIO DELLA TRATTA BICOCCA-CATANNUOVA

Sezioni trasversali di progetto

10v. 14/41

Rev.	Descrizione	Prodotto	Data	Verificato	Data	Approvato	Data
A	EMMISSIONE ESERCIZIA	PROGR. REV.	01/01/2011	01/01/2011	01/01/2011	01/01/2011	01/01/2011

SCALA: 1:200

Ing. JUAN SERRANO VILLARREAL