

REGIONE
BASILICATA



COMUNE DI
FORENZA (PZ)



COMUNE DI PALAZZO
SAN GERVASIO (PZ)



Provincia
Potenza



**PROGETTO DEFINITIVO RELATIVO ALLA REALIZZAZIONE DI UN
IMPIANTO EOLICO COSTITUITO DA 13 AEROGENERATORI E
DALLE RELATIVE OPERE DI CONNESSIONE ALLA R.T.N.**

ALLEGATI GRAFICI AL SIA

ELABORATO

A.17.1.0

PROPONENTE:

BLUE STONE
renewable III

P.I. 15304181009
Via Vincenzo Bellini,
22 00198 Roma



PROGETTO E SIA:



Via della Resurrezione, 48 - 70123 Bari tel. 080 3219948 fax. 080 2020986

Il DIRETTORE TECNICO
Dott. Ing. Orazio Tricofico



CONSULENZA:

EM./REV.	DATA	REDATTO	VERIFICATO	APPROVATO	DESCRIZIONE
1	SETT 2021	B.B.	A.A. - O.T.	A.A. - O.T.	
0	APRILE 2021	B.B.	A.A. - O.T.	A.A. - O.T.	Progetto definitivo

LEGENDA

DATI GENERALI

Confini Regionali

Confini Comunali

PARCO EOLICO

Turbine

Strade definitive

Strade di cantiere

Stacaggio pale

Cavalletti

Stazione Monte 150_30

Nuova SE di smistamento 150KV

Buffer 10 km

BUFFER DI RISPETTO

L.R. 54/2015 (Allegato A)

Beni archeologici- BUFFER 1000 m

Beni monumentali- BUFFER 3000 m

Aree protette- BUFFER 1000 m

Laghi e invasi artificiali- BUFFER 1000 m

Fiumi, torrenti e corsi d'acqua- BUFFER 500 m


Alberi monumentali- BUFFER 500 m

Centri Urbani- BUFFER 3000 m

Centri Storici- BUFFER 5000 m

Territori costieri- BUFFER 5000 m

Zone umide- BUFFER 1000 m

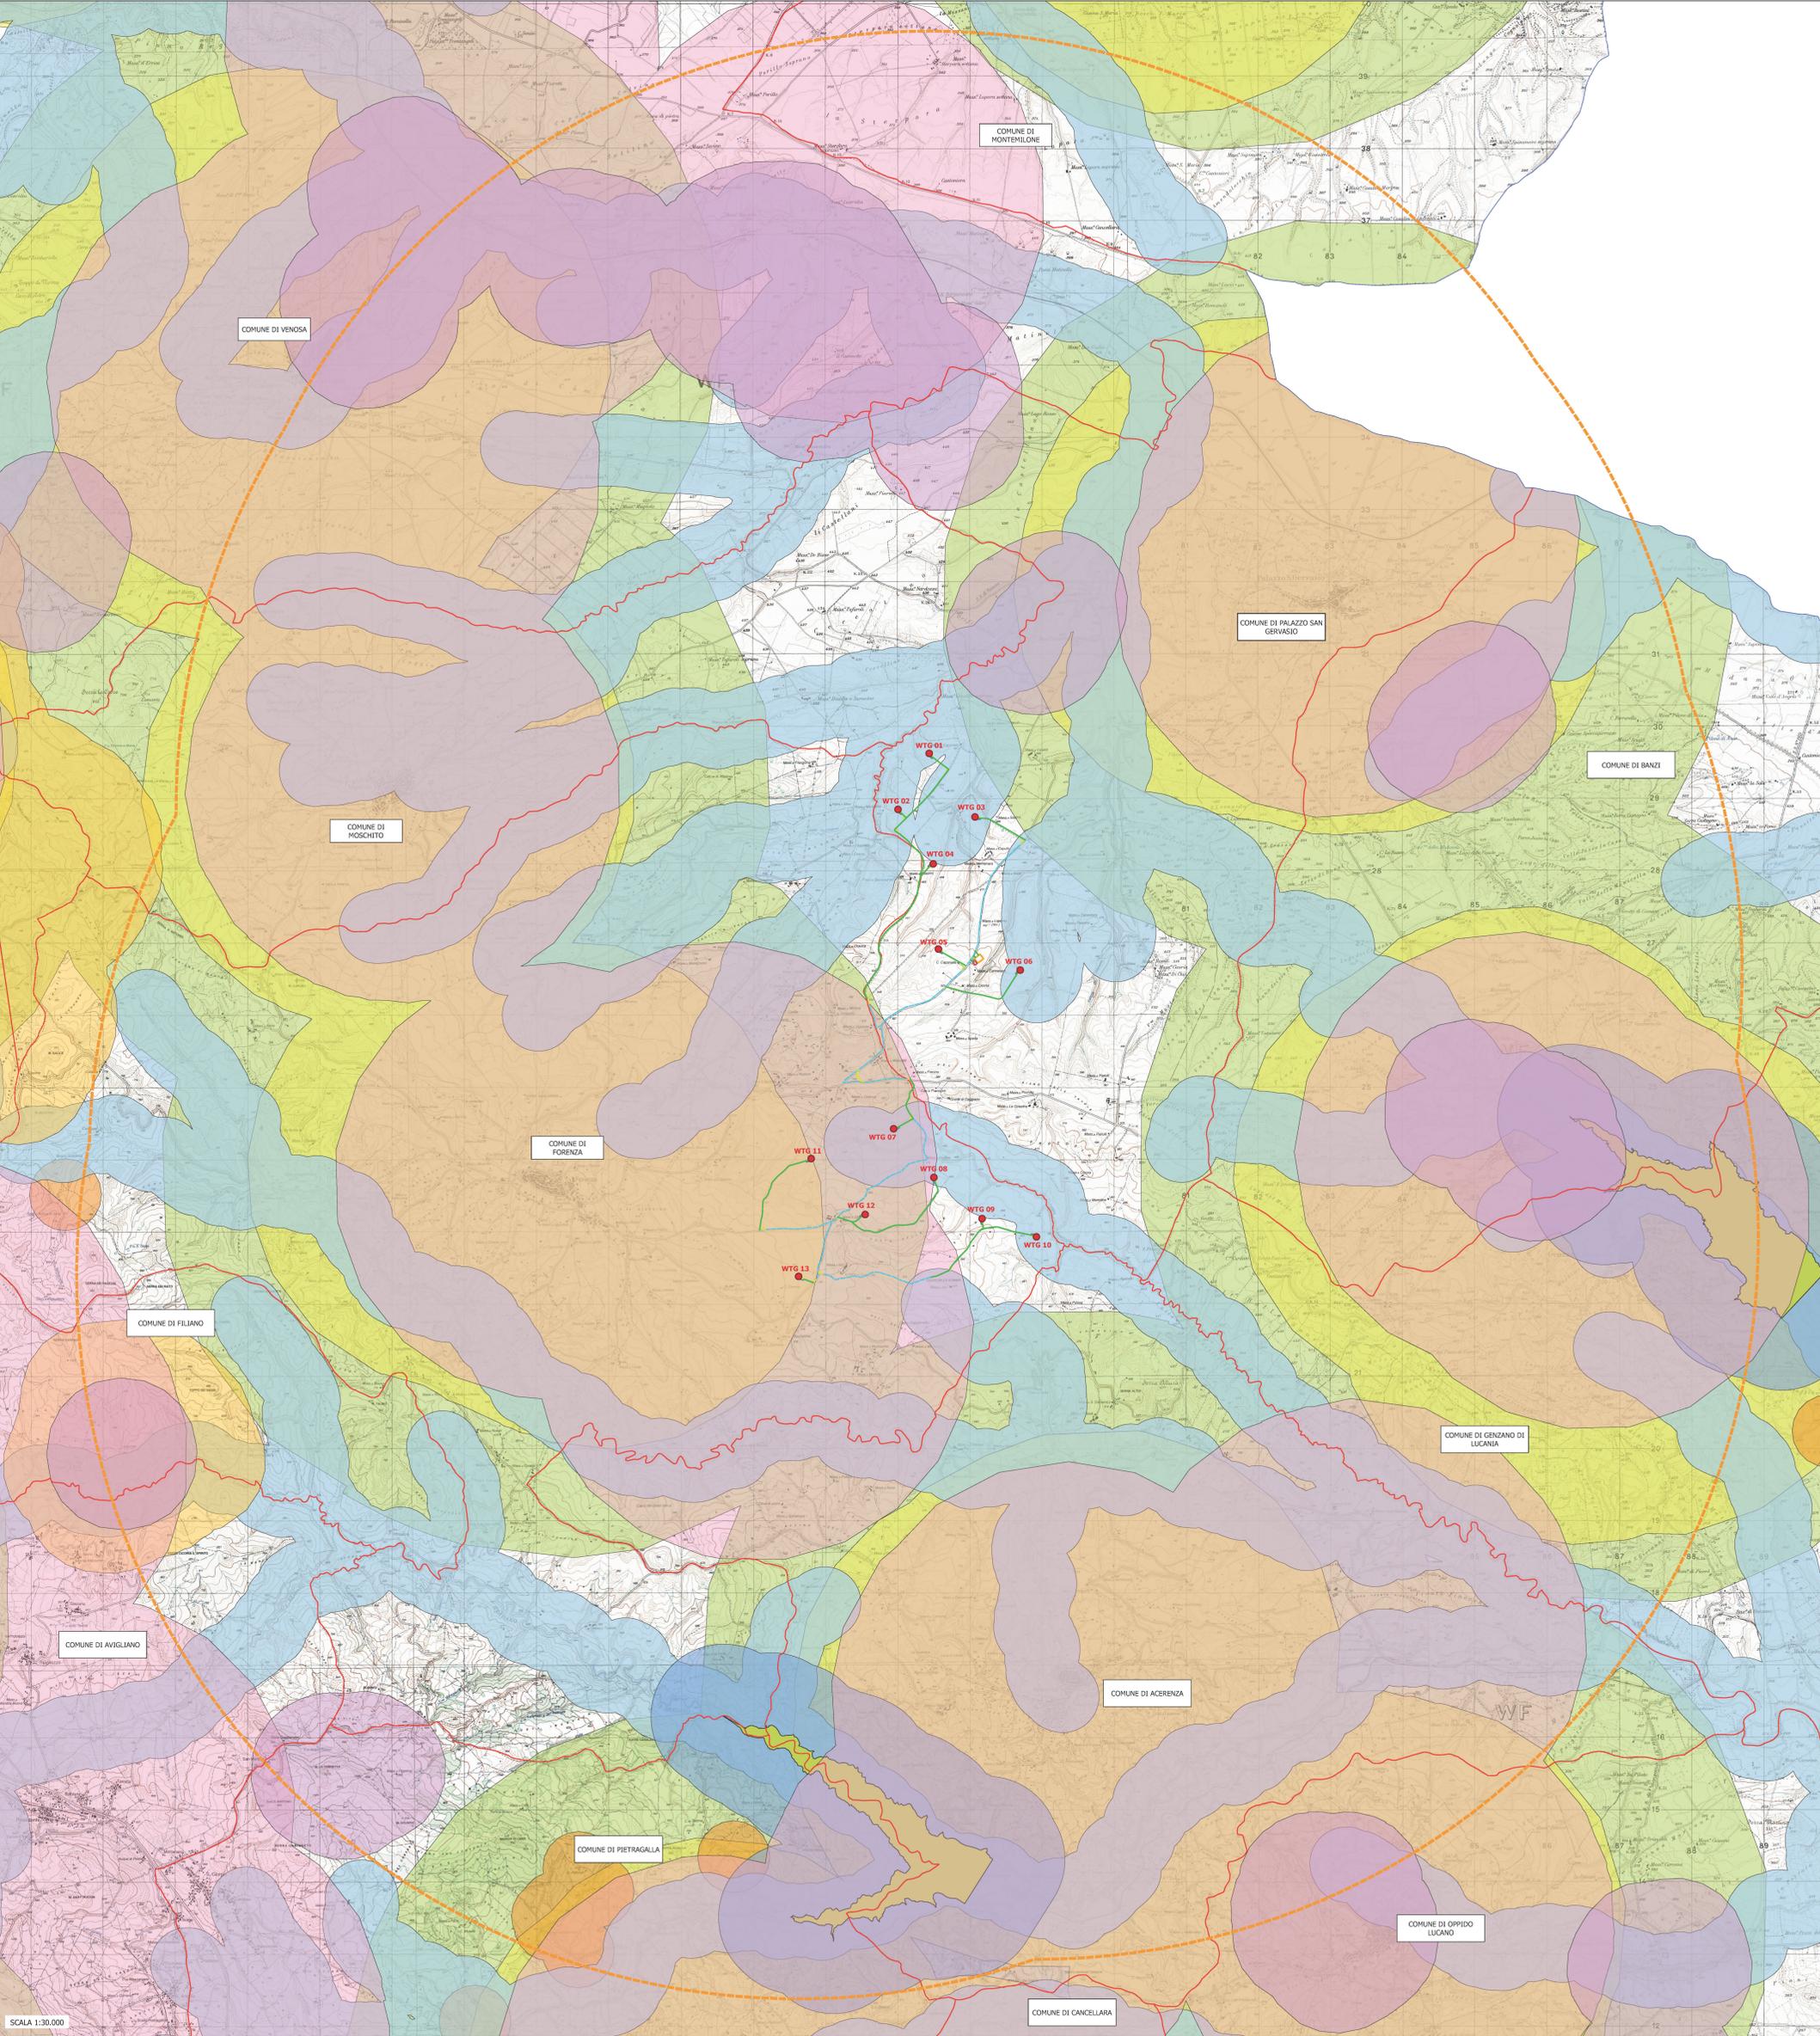

SCALA 1:30.000