




PIANTA
Scala 1:50

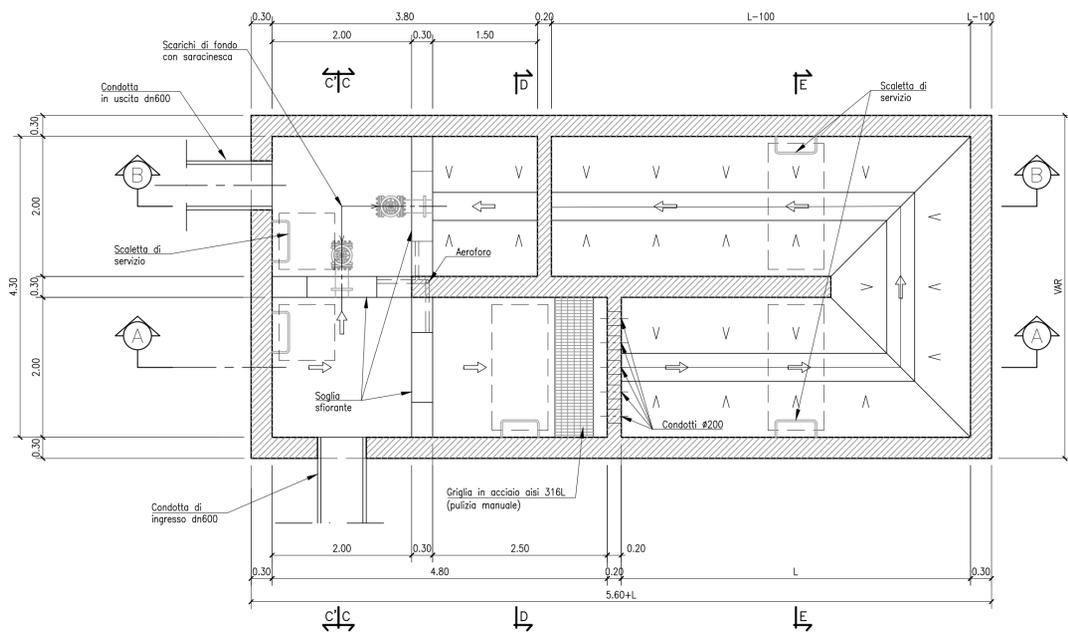


SEZIONE C-C
Scala 1:50

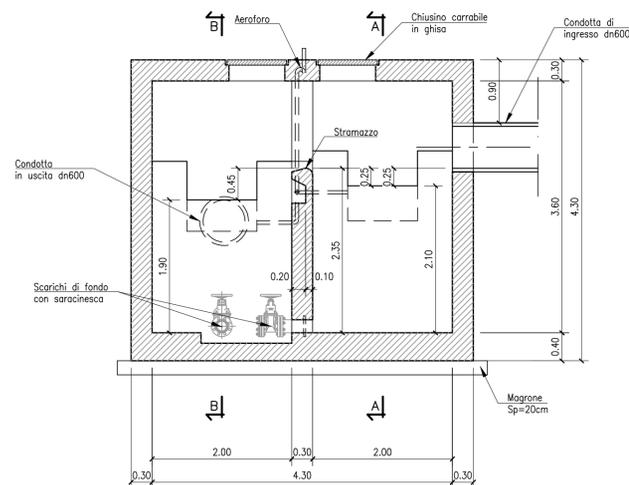


SEZIONE E-E
Scala 1:50

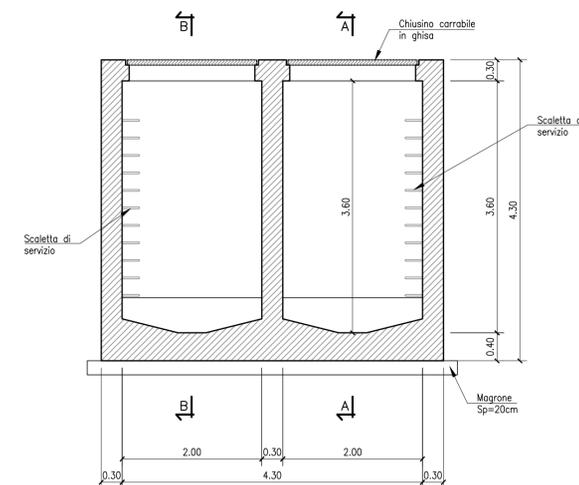


SEZIONE A-A
Scala 1:50

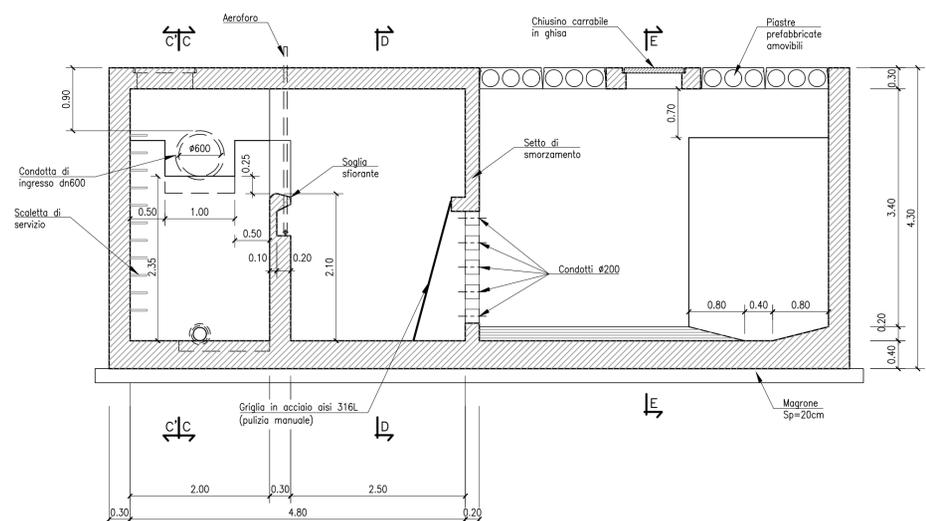


SEZIONE C'-C'
Scala 1:50

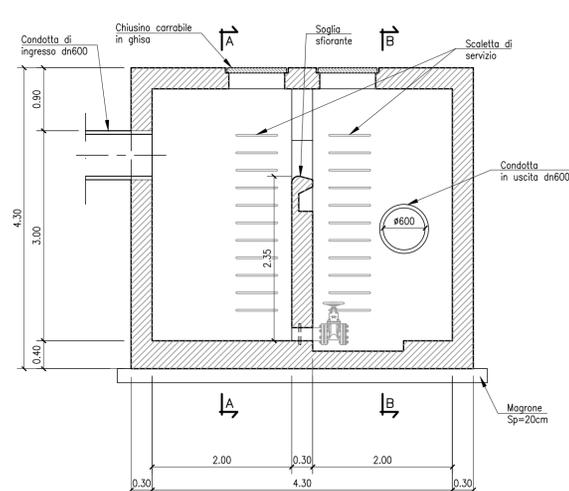

SEZIONE B-B
Scala 1:50

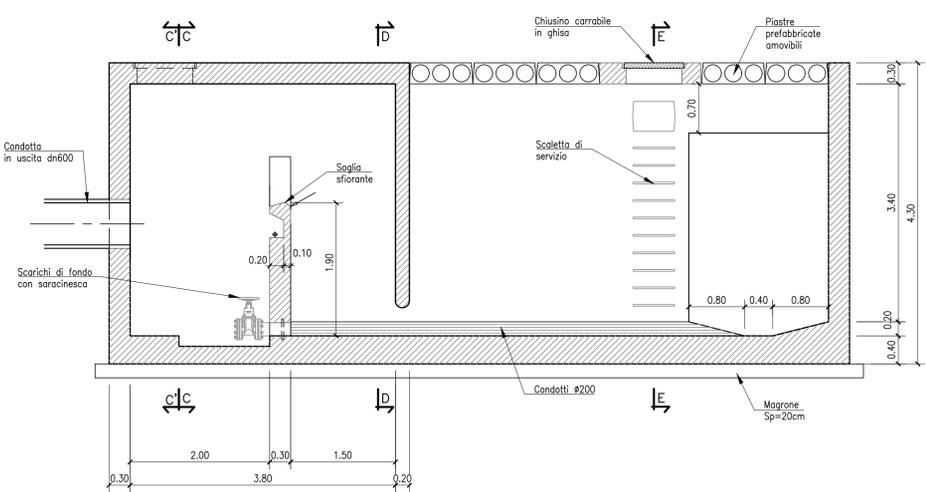

SEZIONE D-D
Scala 1:50

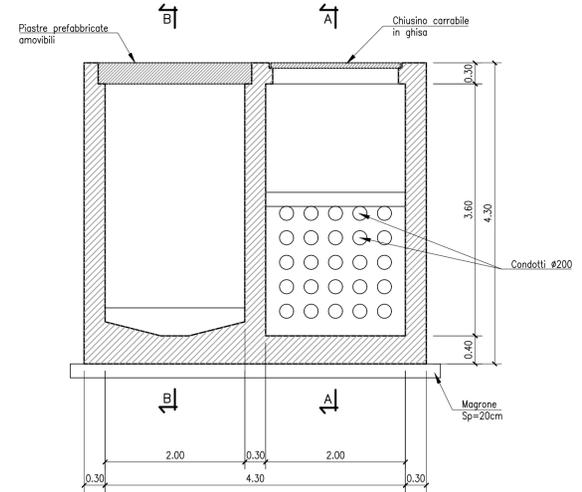

VASCA CONTINUA DI TRATTAMENTO ITC	
V40	L= 5.00 m
V60	L= 7.50 m
V85	L= 11.00 m

N.B.
Miglioramento del trattamento mediante utilizzo di filtri tipo: carboni attivi, pacchi lamellari, filtri a coalescenza



Direzione Progettazione e Realizzazione Lavori

STRADA STATALE 212 "della Val Fortore"
Lavori di completamento alla statale dallo svincolo di S.Marco dei Cavoti a S.Bartolomeo in Galdo
1° Lotto < Variante di S.Marco dei Cavoti >
1° e 3° Stralcio

PROGETTO DEFINITIVO

COD. NA 288

PROGETTAZIONE: R.T.I.: PROGIN S.p.A. (capogruppo mandataria)
CREW Cremonesi Workshop S.r.l - TECNOSISTEM S.p.A
ART Risorse Ambiente Territorio S.r.l - ECOPLAME S.r.l.

RESPONSABILE INTEGRAZIONE PRESTAZIONI SPECIALISTICHE:
Dot. Ing. Antonio GRIMALDI (Progin S.p.A.)

CAPOGRUPPO MANDATARIA:
PROGETTAZIONE
INFRASTRUTTURE
PROGIN S.p.A.
Direttore Tecnico:
Dot. Ing. Paolo IORIO

IL GEOLOGO:
Dot. Geol. Giovanni CARRA (ART Ambiente Risorse e Territorio S.r.l.)

MANDANTI:
CREW
TECNOSISTEM
Direttore Tecnico:
Dot. Arch. Claudio TURRINI
Direttore Tecnico:
Dot. Ing.

IL COORDINATORE PER LA SICUREZZA IN FASE DI PROGETTAZIONE:
Dot. Ing. Michele Curiale (Progin S.p.A.)

ECOPLAME
ambiente e paesaggio
Direttore Tecnico:
Dot. Ing. Ivo FRESIA
Direttore Tecnico:
Dot. Arch. Pasquale PISANO

VISTO: IL RESPONSABILE DEL PROCEDIMENTO:
Dot. Ing. Domenico ROY

PROTOCOLLO DATA 201_

IDROLOGIA ED IDRAULICA
Opere di presidio
Particolari costruttivi

CODICE PROGETTO	NOME FILE	REVISIONE	SCALA:
DP NA288 D20	T001D001DRD103B.dwg	B	VARIE
B	Recepimento istruttoria ANAS	Giugno 2021	M. Spotti R. Malcotti P. Iorio
A	Emissione definitiva	Febbraio 2021	M. Spotti R. Malcotti P. Iorio
REV.	DESCRIZIONE	DATA	REDATTO VERIFICATO APPROVATO