


- AREA 1**
FA - Filare arboreo n. 3:
Acer campestre n. 15
- AREA 2**
FA - Filare arboreo n. 4:
Acer campestre n. 20
- AREA 3**
FA - Filare arboreo n. 3:
Acer campestre n. 15
- AREA 4**
FA - Filare arboreo n. 2:
Acer campestre n. 10

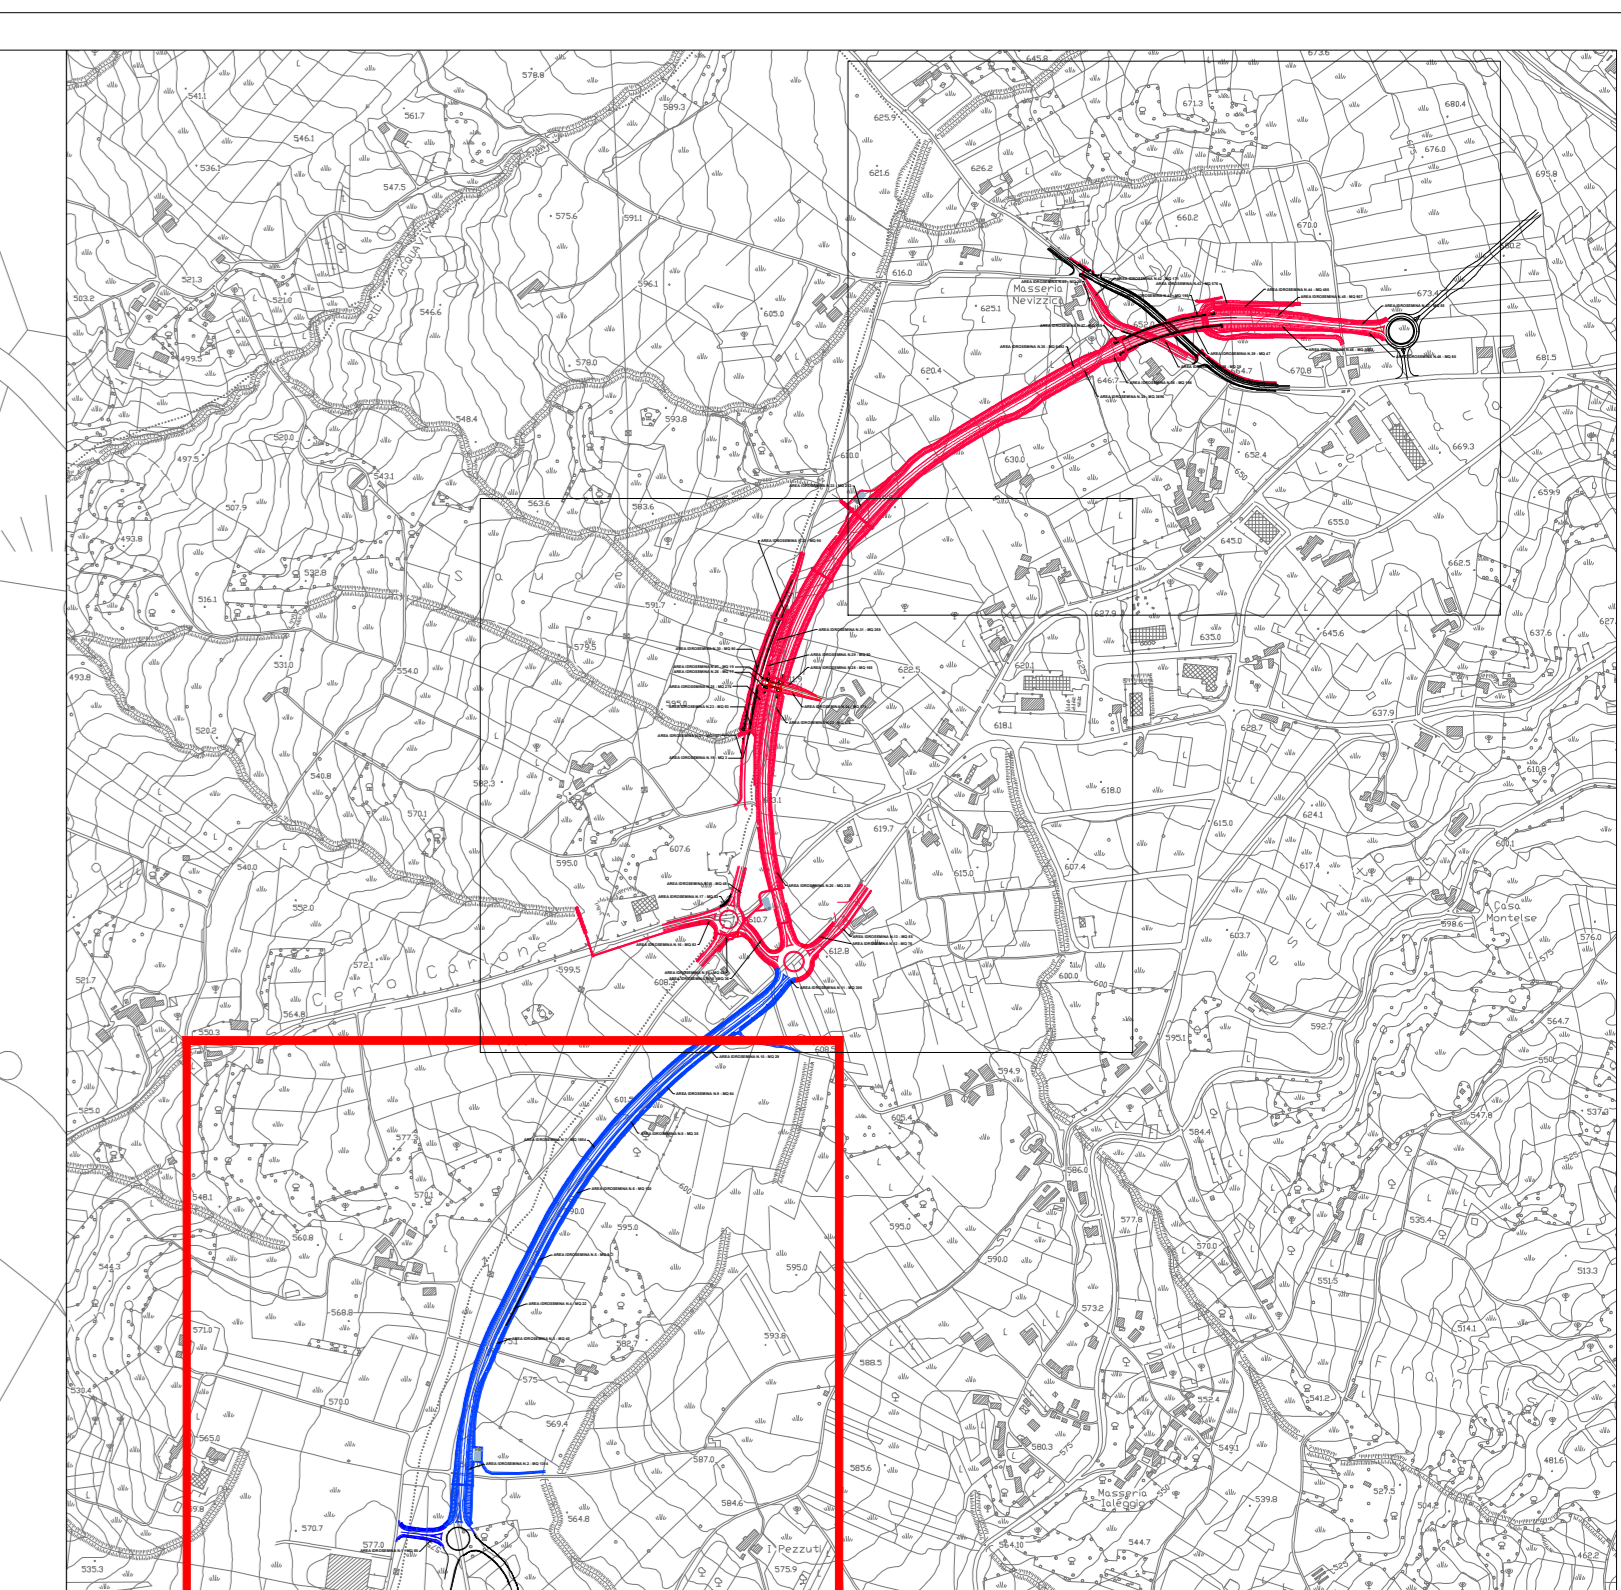

LEGENDA

- Tratto di adeguamento in sede
- Tratto di nuova realizzazione
- RC - Ripristino ambientale aree di cantiere
- Idrosemina scarpate
- Semina a spaglio (13255 MQ)
- FA - Filare arboreo (N. moduli 45):
SPECIE ARBOREE
Acer campestre
- GA01 - Gruppi arbustivi (N. moduli 90):
SPECIE ARBUSTIVE
Ligustrum vulgare
Prunus spinosa
Cytisus sessilifolius
Spartium junceum
Viburnum tinus
- GA02 - Gruppi arbustivi (N. moduli 59):
SPECIE ARBUSTIVE
Ligustrum vulgare
Prunus spinosa
Cytisus sessilifolius
Spartium junceum
Viburnum tinus
- GAA - Gruppi arborei arbustivi (N. moduli 3):
SPECIE ARBOREE
Acer campestre
Acer monspessolanum
Fraxinus omus
SPECIE ARBUSTIVE
Prunus spinosa
Ligustrum vulgare
Cytisus sessilifolius
Spartium junceum
- RA - Rotatoria 1:
SPECIE ARBOREE
Acer monspessolanum
SPECIE ARBUSTIVE
Ligustrum vulgare
- RA - Rotatoria 2:
SPECIE ARBOREE
Acer monspessolanum
SPECIE ARBUSTIVE
Ligustrum vulgare

anas Direzione Progettazione e Realizzazione Lavori

STRADA STATALE 212 "della Val Fortore"
Lavori di completamento alla statale dallo svincolo di S. Marco dei Cavoti a S. Bartolomeo in Galdo
1° Lotto < Variante di S. Marco dei Cavoti >
1° e 3° Stralcio

PROGETTO DEFINITIVO cod NA 288

PROGETTAZIONE: R.T.I.: PROGİN S.p.A. (capogruppo mandataria)
CREW Cremonesi Workshop S.r.l - TECNOSISTEM S.p.A.
ART Risorse Ambiente Territorio S.r.l - ECOPLAME S.r.l.

RESPONSABILE INTEGRAZIONE PRESTAZIONI SPECIALISTICHE: Dot. Ing. Antonio GRIMALDI (Progin S.p.A.)	CAPOGRUPPO MANDATARIA: PROGİN S.p.A. Direttore Tecnico: Dot. Ing. Paolo IORIO
IL GEOLOGO: Dot. Geol. Giovanni CARRA (ART Ambiente Risorse e Territorio S.r.l.)	MANDANTE: PROGİN S.p.A.
IL COORDINATORE PER LA SICUREZZA IN FASE DI PROGETTAZIONE: Dot. Ing. Michele CURIALE (Progin S.p.A.)	CREW S.p.A. Direttore Tecnico: Dot. Arch. Claudio TURPINI
VISTO IL RESPONSABILE DEL PROCEDIMENTO: Dot. Ing. Demetrio RIV	TECNOSISTEM S.p.A. Direttore Tecnico: Dot. Ing. Andrea AVIETA
PROTOCOLLO	DATA
art	ECOPLAME S.p.A. Direttore Tecnico: Dot. Arch. Pasquale PISANO

INTERVENTI DI INSERIMENTO PAESAGGISTICO E AMBIENTALE
Planimetria delle opere a verde - Tav. 1 di 3

CODICE PROGETTO	NOME FILE	REVISIONE	SCALA
DPI NA288 D20	T001A00AMBLO1C	C	1:1000
	CODICE ELAB. T001A00AMBLO1		
C	Revisione a seguito iteratorio ANAS	Settembre 2021	ECOPLAME ECOPLAME P. Pisano
B	Revisione a seguito iteratorio ANAS	Giugno 2021	ECOPLAME ECOPLAME P. Pisano
A	Emissione definitiva	Gennaio 2021	ECOPLAME ECOPLAME P. Pisano
REV.	DESCRIZIONE	DATA	REDATTO VERIFICATO APPROVATO