



SEZIONE D-D'

scala 1:200

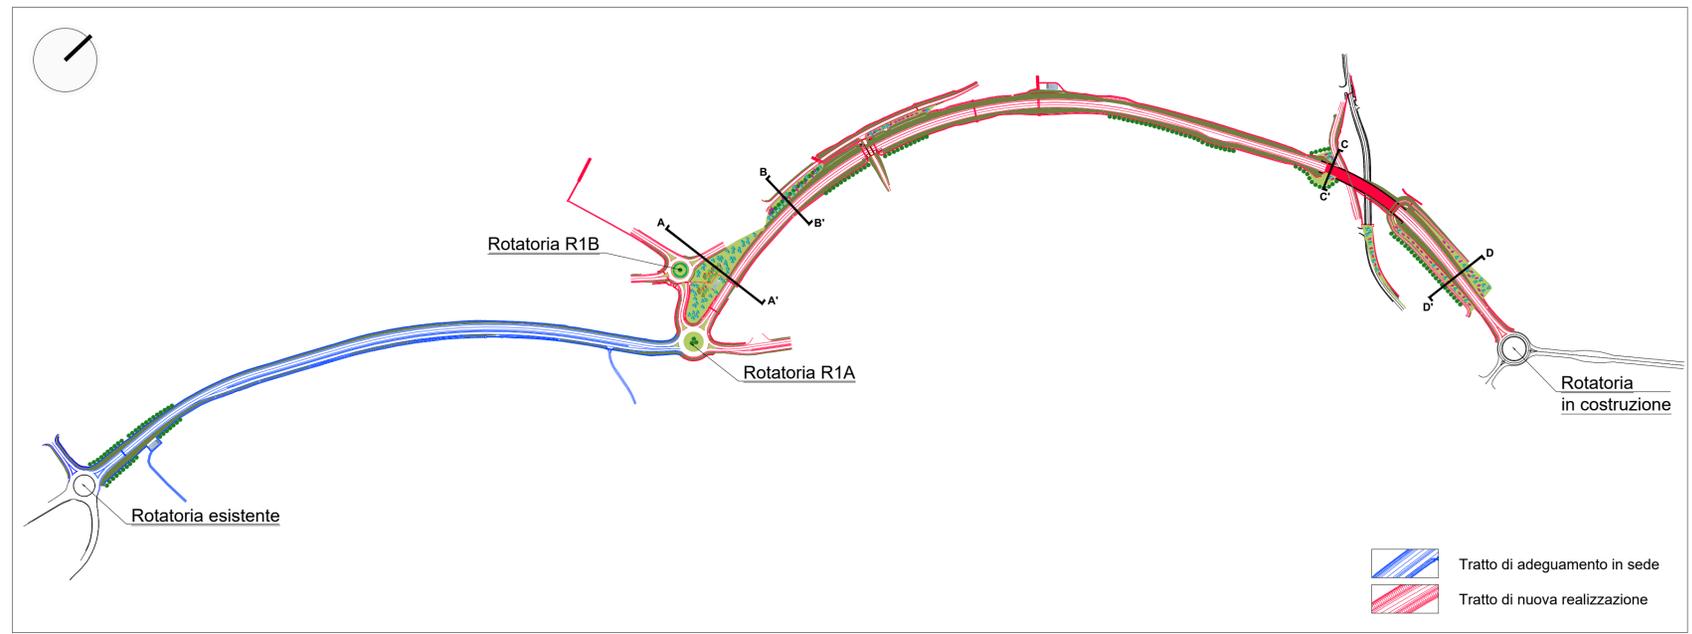


KEYMAP

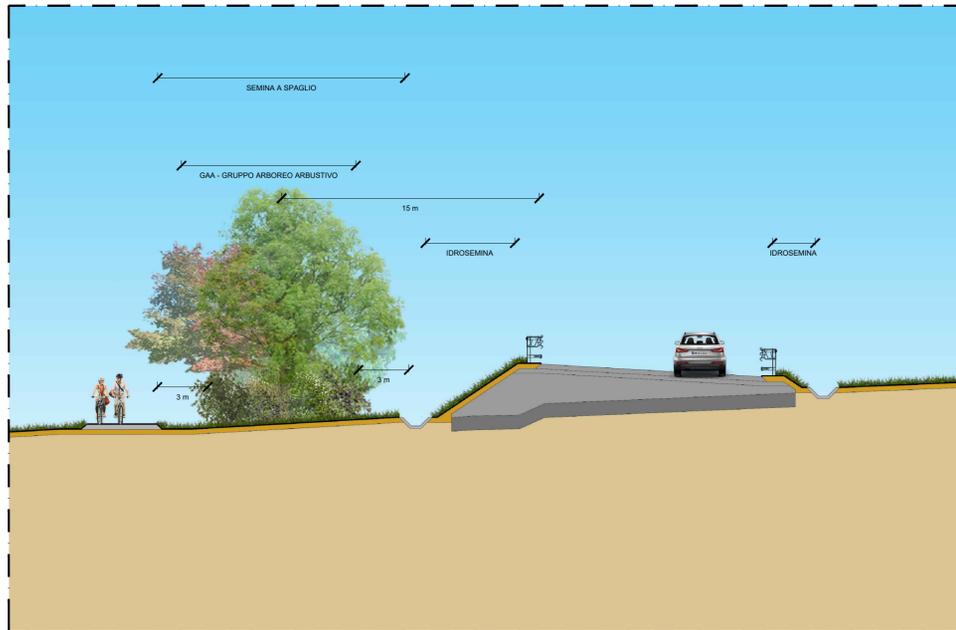


SEZIONE B-B'

scala 1:200

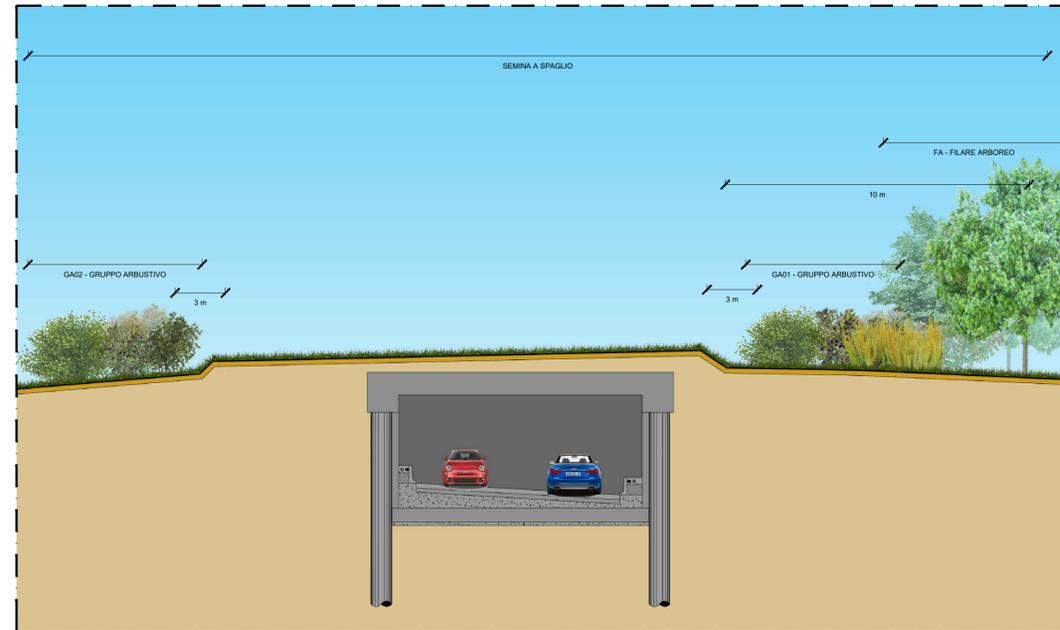

SEZIONE C-C'

scala 1:200

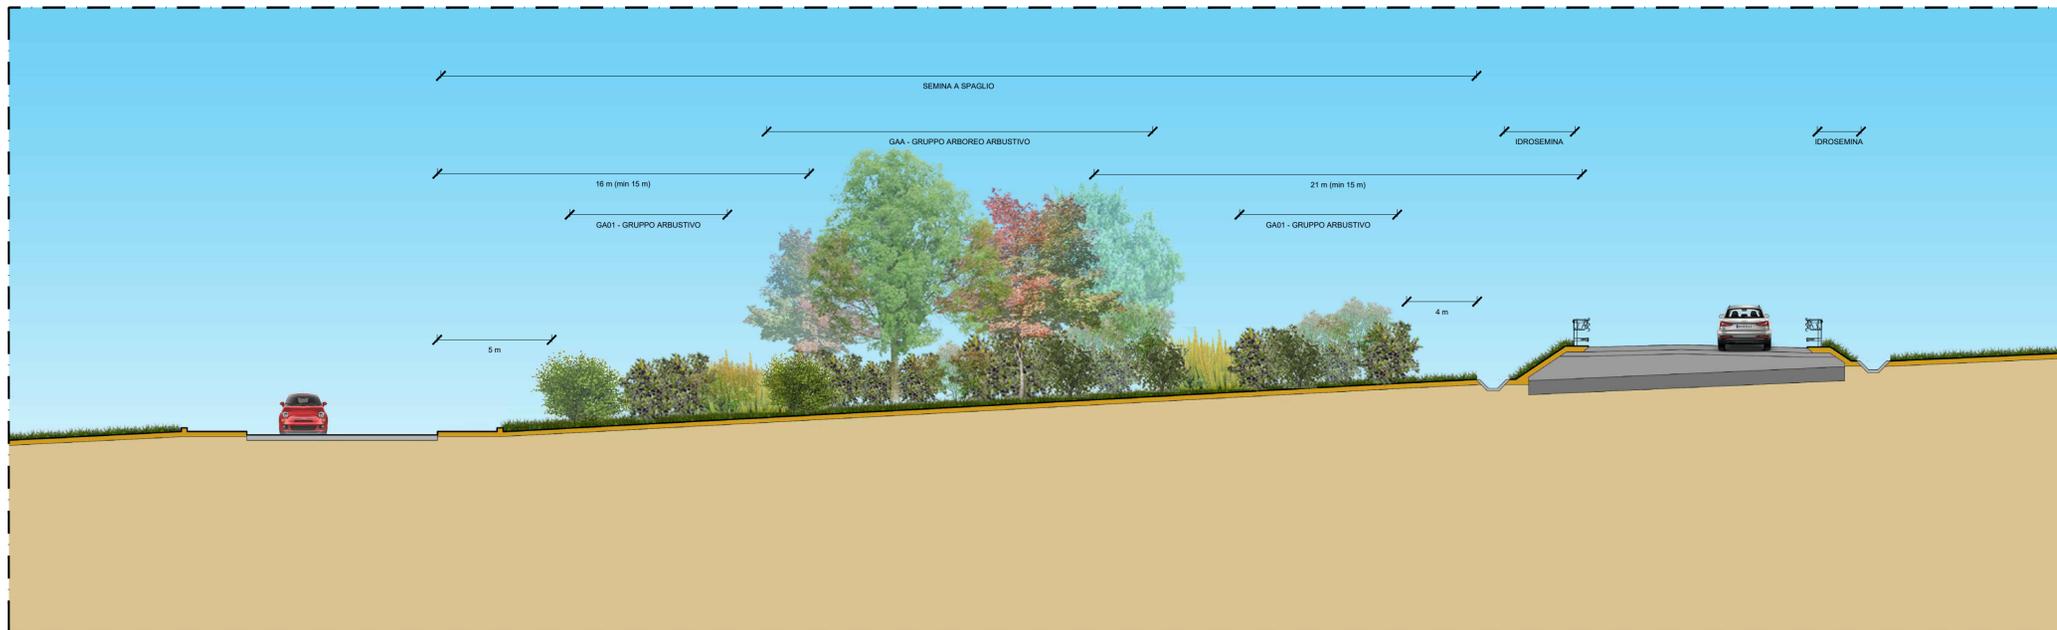

SEZIONE A-A'

scala 1:200



**Direzione Progettazione e Realizzazione Lavori**

**STRADA STATALE 212 "della Val Fortore"**  
 Lavori di completamento alla statale dallo svincolo di S. Marco dei Cavoti a S. Bartolomeo in Galdo  
 1° Lotto < Variante di S. Marco dei Cavoti >  
 1° e 3° Stralcio

COD. NA 288

**PROGETTO DEFINITIVO**

PROGETTAZIONE: R.T.I.: PROGIN S.p.A. (capogruppo mandataria)  
 CREW Cremonesi Workshop S.r.l. - TECNOSISTEM S.p.A.  
 ART Risorse Ambiente Territorio S.r.l. - ECOPLAME S.r.l.

RESPONSABILE INTEGRAZIONE PRESTAZIONI SPECIALISTICHE: Dott. Ing. Antonio GRIMALDI (Progin S.p.A.)	CAPOGRUPPO MANDATARIA: PROGETTAZIONE ANDI INFRASTRUTTURE  MANDANTI:   Direttore Tecnico: Dott. Arch. Claudio TURRINI     Direttore Tecnico: Dott. Ing. Andrea AVETA
IL GEOLOGO: Dott. Geol. Giovanni CARRA (ART Ambiente Risorse e Territorio S.r.l.)	IL COORDINATORE PER LA SICUREZZA IN FASE DI PROGETTAZIONE: Dott. Ing. Michele CURIALE (Progin S.p.A.)
VISTO: IL RESPONSABILE DEL PROCEDIMENTO: Dott. Ing. Domenico ROY	
PROTOCOLLO	DATA
Direttore Tecnico: Dott. Ing. Ivo FRESIA     Direttore Tecnico: Dott. Arch. Pasquale PISANO	

**INTERVENTI DI INSERIMENTO PAESAGGISTICO E AMBIENTALE**  
 Sezioni

CODICE PROGETTO	NOME FILE	REVISIONE	SCALA:
DP NA288 D20	T00IA00AMBSZ01C	C	1:200
	CODICE ELAB. T00IA00AMBSZ01		
<b>C</b>	Revisione a seguito modifiche rotatorie	Settembre 2021	ECOPLAME ECOPLAME P. Pisano
<b>B</b>	Revisione a seguito istruttoria ANAS	Giugno 2021	ECOPLAME ECOPLAME P. Pisano
<b>A</b>	Emissione definitiva	Gennaio 2021	ECOPLAME ECOPLAME P. Pisano
REV.	DESCRIZIONE	DATA	REDATTO VERIFICATO APPROVATO