



STATO ANTE OPERAM


PUNTO DI VISTA 1



STATO POST OPERAM



STATO POST OPERAM CON MITIGAZIONE

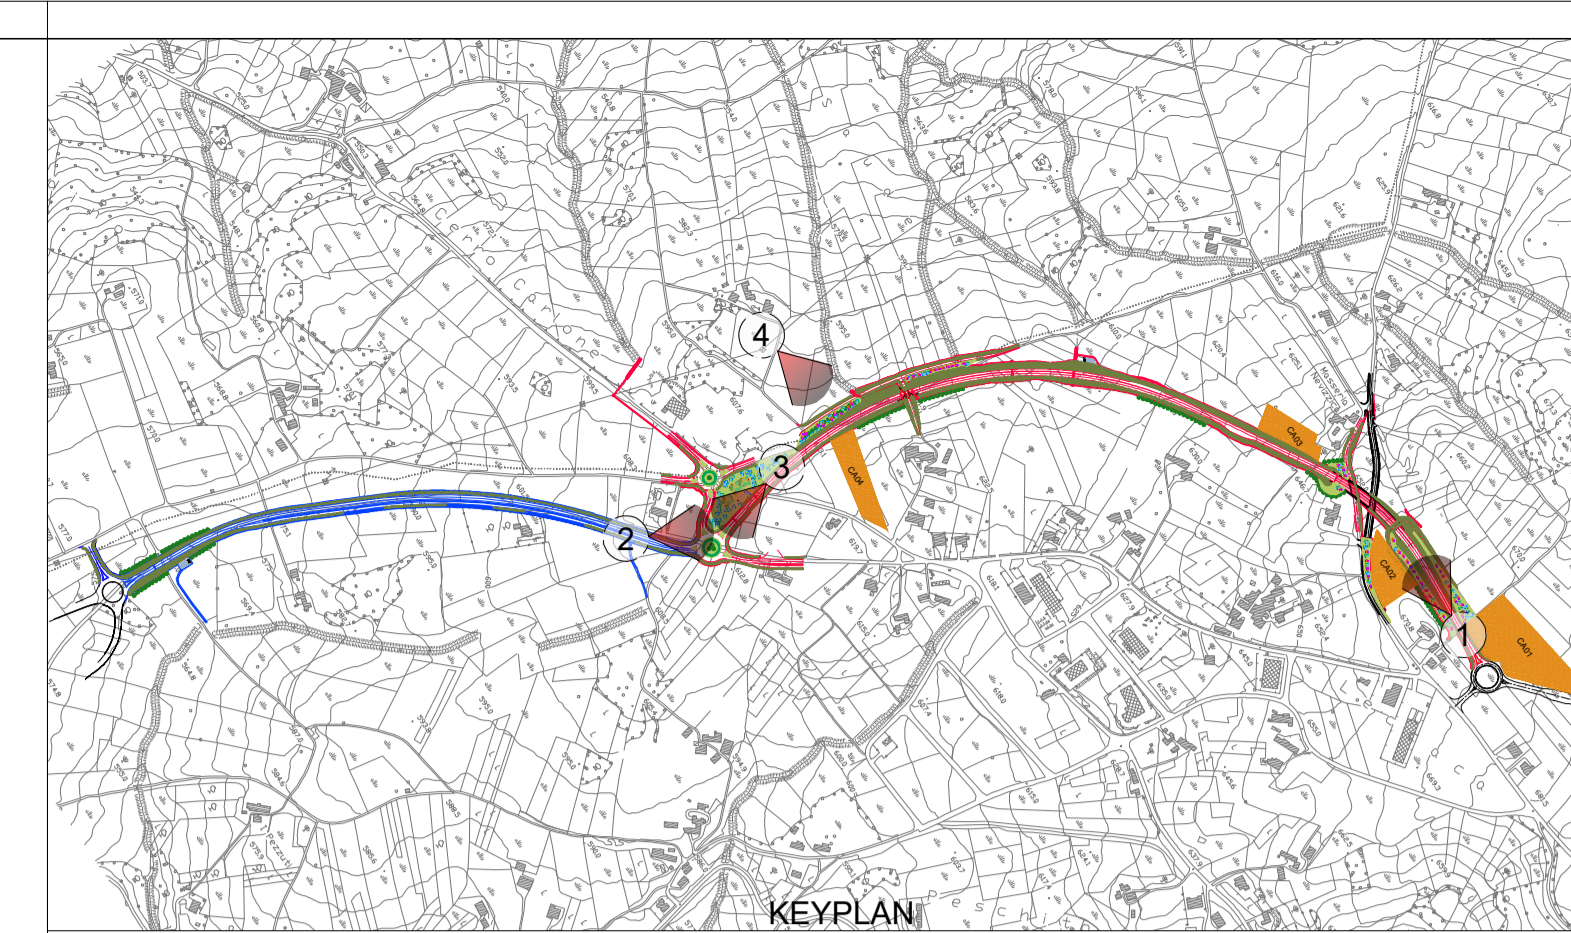

KEYPLAN



STATO ANTE OPERAM


PUNTO DI VISTA 2



STATO POST OPERAM



STATO POST OPERAM CON MITIGAZIONE

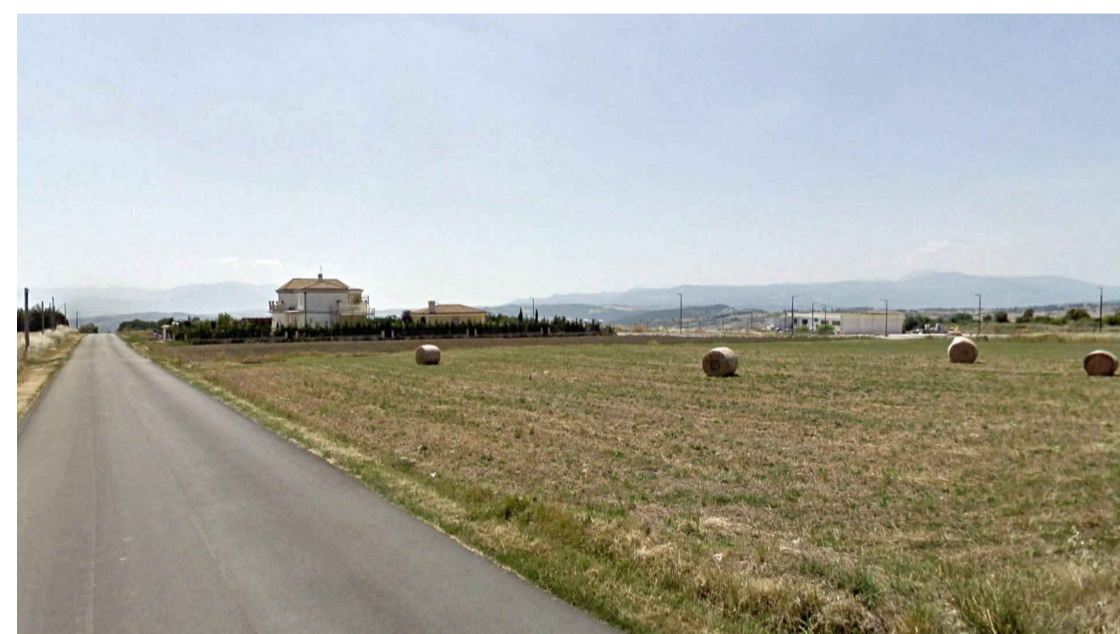

STATO ANTE OPERAM

PUNTO DI VISTA 3



STATO POST OPERAM



STATO POST OPERAM CON MITIGAZIONE



STATO ANTE OPERAM

PUNTO DI VISTA 4



STATO POST OPERAM



STATO POST OPERAM CON MITIGAZIONE

 Direzione Progettazione e Realizzazione Lavori	
STRADA STATALE 212 "della Val Fortore" Lavori di completamento alla statale dallo svincolo di S. Marco dei Cavoti a S. Bartolomeo in Galdo 1° Lotto < Variante di S. Marco dei Cavoti > 1° e 3° Stralcio	
PROGETTO DEFINITIVO	
COD. NA 288	
PROGETTAZIONE: R.T.I.: PROGIN S.p.A. (capogruppo mandataria) CREW Cremonesi Workshop S.r.l - TECNOSISTEM S.p.A ART Risorse Ambiente Territorio S.r.l - ECOPLAME S.r.l.	
RESPONSABILE INTEGRAZIONE PRESTAZIONI SPECIALISTICHE: Dott. Ing. Antonio GRIMALDI (Progin S.p.A.)	CAPOGRUPPO MANDATARIA: PROGETTAZIONE INFRASTRUTTURE  Direttore Tecnico: Dott. Ing. Paolo IORIO
IL GEOLOGO: Dott. Geol. Giovanni CARRA (ART Ambiente Risorse e Territorio S.r.l.)	MANDANTI:   Direttore Tecnico: Dott. Arch. Claudio TURRINI
IL COORDINATORE PER LA SICUREZZA IN FASE DI PROGETTAZIONE: Dott. Ing. Michele CURIALE (Progin S.p.A.)	Direttore Tecnico: Dott. Ing. Andrea AVETA
VISTO: IL RESPONSABILE DEL PROCEDIMENTO: Dott. Ing. Domenico ROY	  Direttore Tecnico: Dott. Ing. Ivo FRESIA
Direttore Tecnico: Dott. Arch. Pasquale PISANO	
PROTOCOLLO	DATA
STUDIO PRELIMINARE AMBIENTALE Fotoinserimento dell'intervento di progetto	
CODICE PROGETTO DP NA288 D20	NOME FILE T00IA30AMBFO01C
CODICE ELAB. T00IA30AMBFO01	REVISIONE C
SCALA:	
C Emissione a seguito istruttoria ANAS	Settembre 2021 ECOPLAME ECOPLAME P. Pisano
B Emissione a seguito istruttoria ANAS	Giugno 2021 ECOPLAME ECOPLAME P. Pisano
A Emissione definitiva	Gennaio 2021 ECOPLAME ECOPLAME P. Pisano
REV.	DESCRIZIONE
	DATA
	REDATTO
	VERIFICATO
	APPROVATO