PLANIMETRIA - ALTERNATIVA 1
Scala 1:500




## LEGENDA

Tratto di adeguamento in sede

Tratto di nuova realizzazione

PROFILO LONGITUDINALE - TRATTO DI NUOVA REALIZZAZIONE
Scala 1:5000/1:500

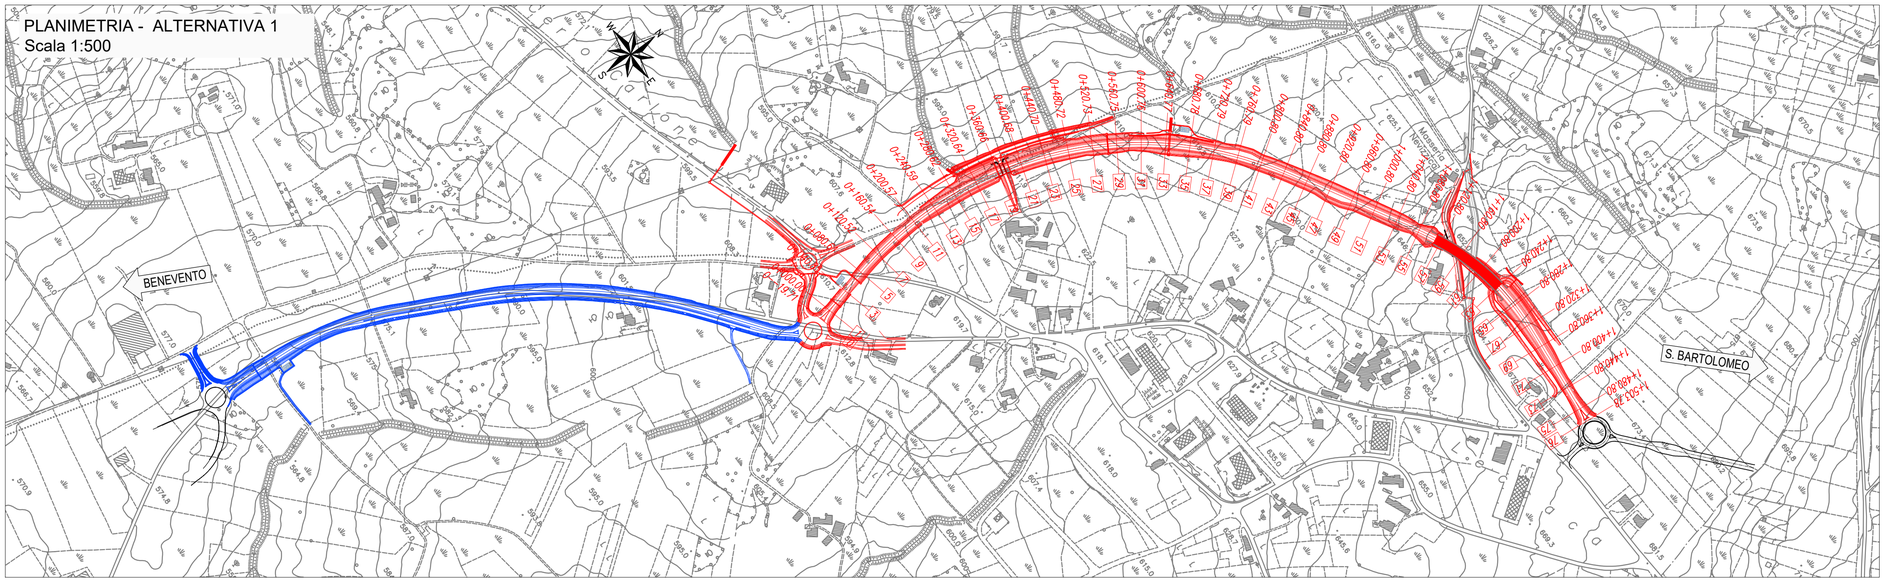


anas

*Direzione Progettazione e Realizzazione Lavori*

STRADA STATALE 212 "della Val Fortore"
Lavori di completamento alla statale dallo svincolo di S. Marco dei Cavoti a S. Bartolomeo in Galdo
1° Lotto < Variante di S. Marco dei Cavoti >
1° e 3° Stralcio

PROGETTO DEFINITIVO

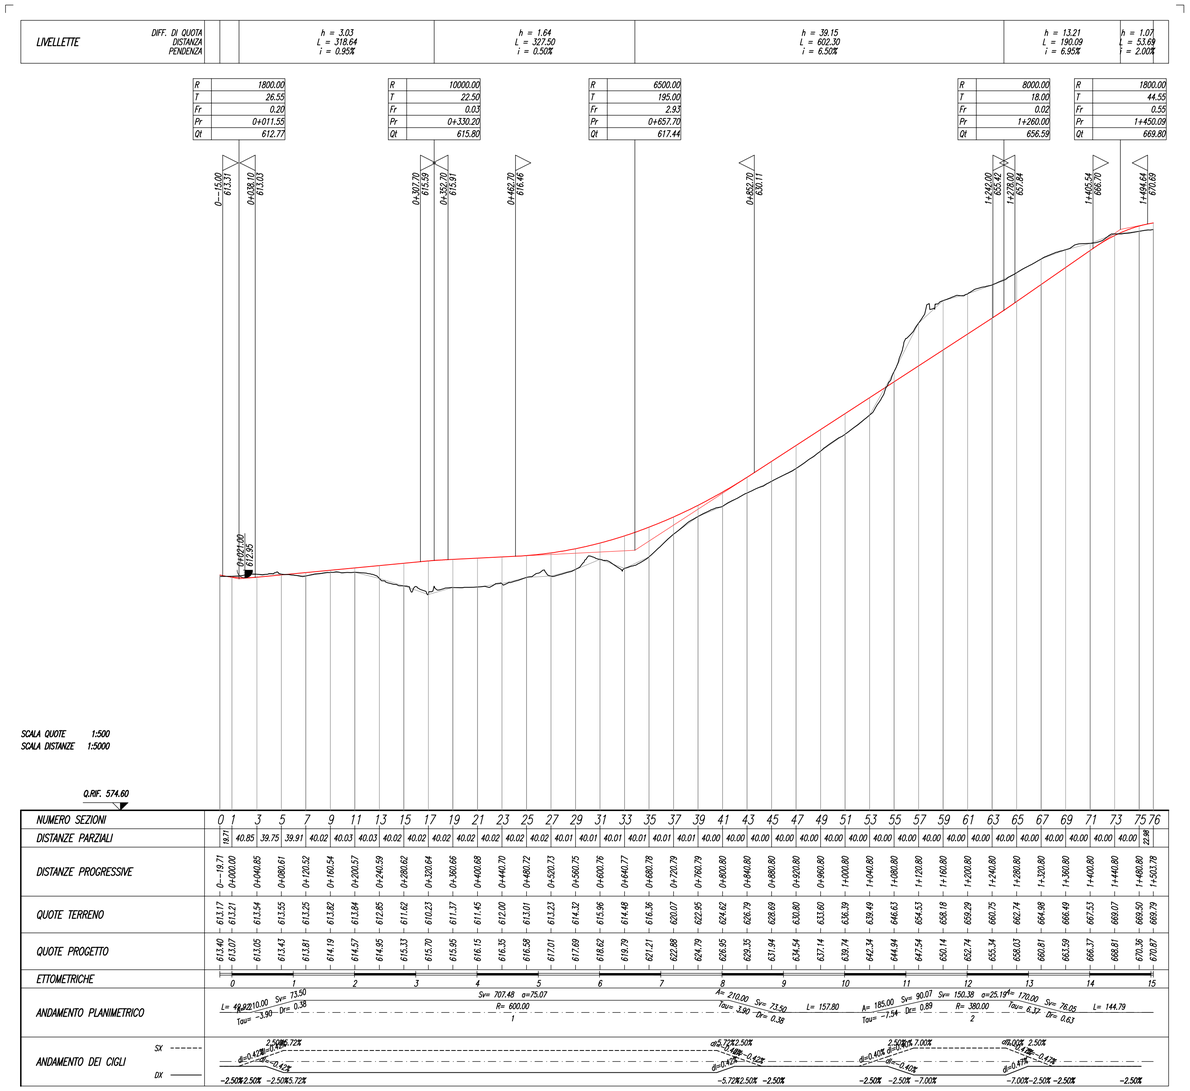COD. NA 288

PROGETTAZIONE: R.T.I.: PROGIN S.p.A. (capogruppo mandataria)
CREW Cremonesi Workshop S.r.l - TECNOSISTEM S.p.A
ART Risorse Ambiente Territorio S.r.l - ECOPLAME S.r.l.

RESPONSABILE INTEGRAZIONE PRESTAZIONI SPECIALISTICHE:
Dott. Ing. Antonio GRIMALDI (Progin S.p.A.)

Documento firmato da: GRIMALDI ANTONIO 09.09.2021 09:26:15 UTC

IL GEOLOGO:
Dott. Geol. Giovanni CARRA (ART Ambiente Risorse e Territorio S.r.l.)

IL COORDINATORE PER LA SICUREZZA IN FASE DI PROGETTAZIONE:
Dott. Ing. Michele CURIALE (Progin S.p.A.)

VISTO: IL RESPONSABILE DEL PROCEDIMENTO:
Dott. Ing. Domenico ROY

PROTOCOLLO | DATA

CAPOGRUPPO MANDATARIA:
PROGETTAZIONE CONSORZIATE ED INTEGRATE INFRASTRUTTURE
Firmato digitalmente da PAOLO IORIO
PROGIN SpA C = IT
Direttore Tecnico:
Dott. Ing. Paolo IORIO

MANDANTI:
CREW GRUPPO FERROVIE DELLO STATO ITALIANE
Direttore Tecnico:
Dott. Arch. Claudio TURRINI

TECNOSISTEM engineering & technology
Direttore Tecnico:
Dott. Ing Andrea AVETA

art AMBIENTE RISORSE TERRITORIO
Direttore Tecnico:
Dott. Ing. Ivo FRESIA

ECOPLAME ambiente e paesaggio
Direttore Tecnico:
Dott. Arch. Pasquale PISANO

STUDIO PRELIMINARE AMBIENTALE

Planoprofilo Alternativa 1 prescelta

| CODICE PROGETTO | NOME FILE | REVISIONE | SCALA: |
|---|---|---|---|
| DP NA288 D20 | T00IA30AMBPL03A<br>CODICE ELAB. T00 IA30 AMB PL03 | A | 1:5000 |

| REV. | DESCRIZIONE | DATA | REDATTO | VERIFICATO | APPROVATO |
|---|---|---|---|---|---|
| A | Emissione definitiva | Settembre 2021 | V.Paparo | S.Scoppetta | P. Iorio |