




SEZIONE TIPO - TRATTO DI ADEGUAMENTO IN SEDE
SEZIONE TIPO C1 CON COMPLANARE DI SERVIZIO - Scala 1:100

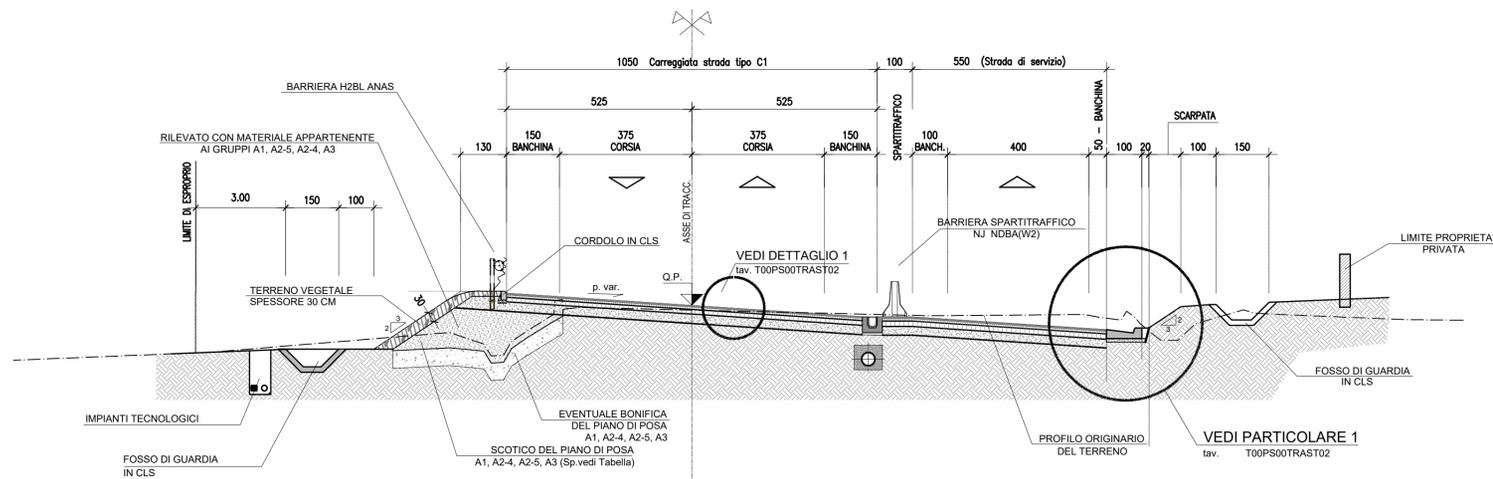


SEZIONE TIPO GALLERIA ARTIFICIALE - Scala 1:100

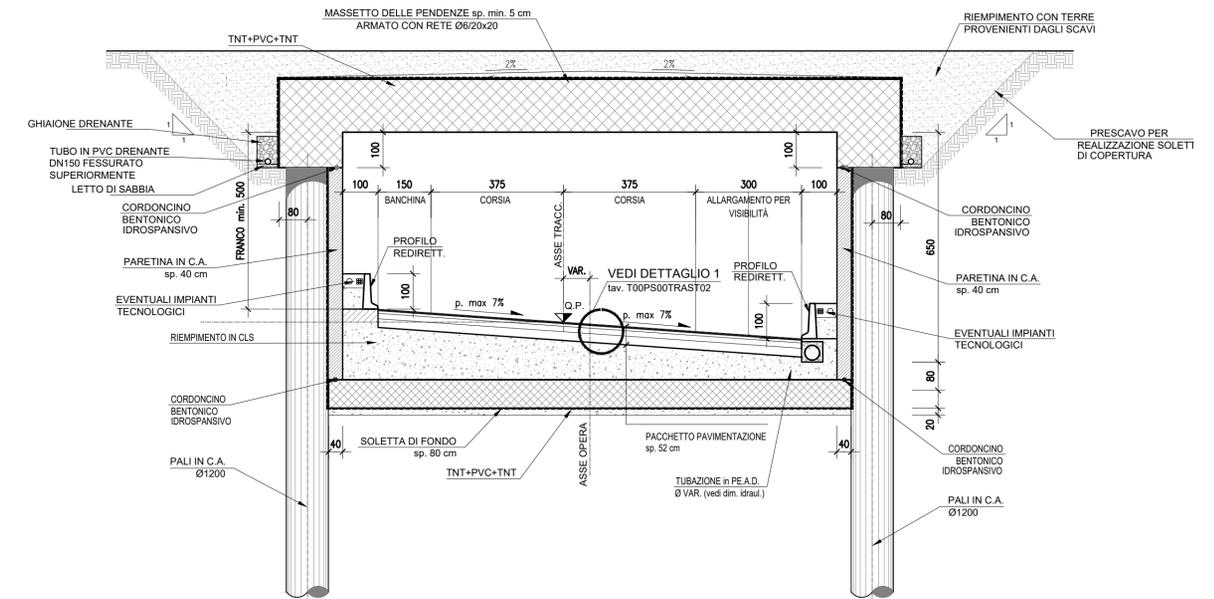

SEZIONE TIPO C1
IN RILEVATO IN RETTIFILLO - Scala 1:100

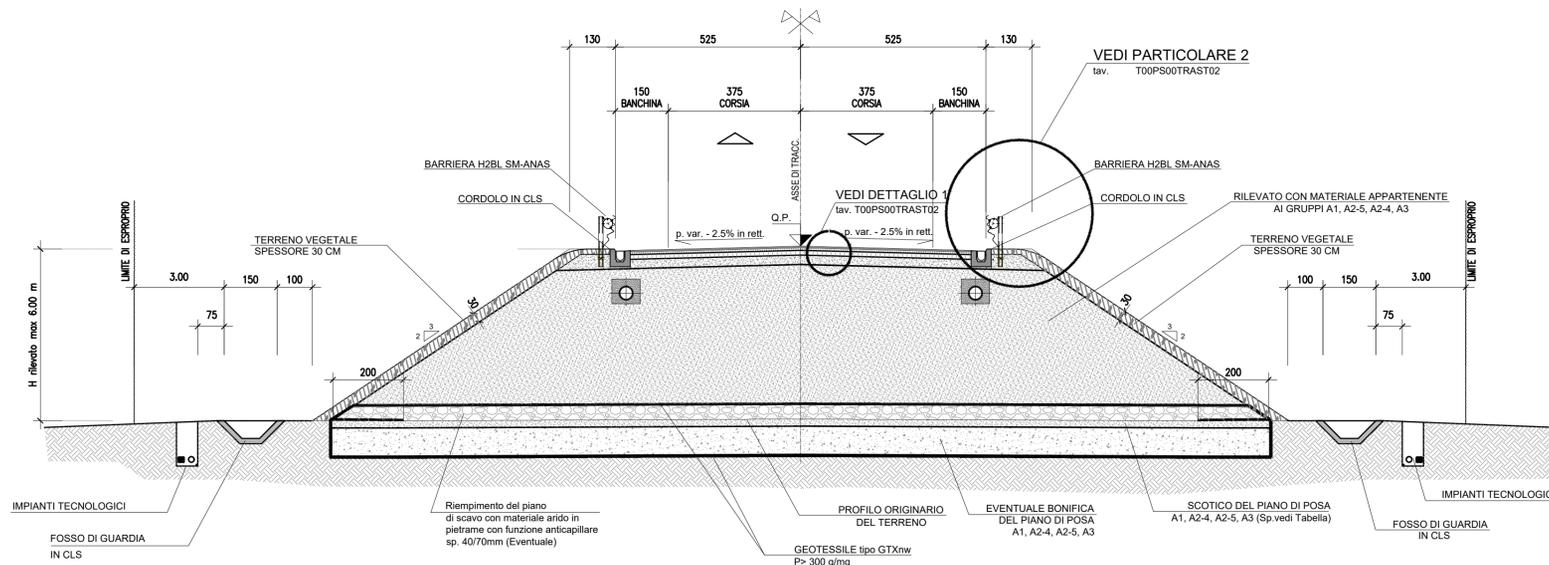

SEZIONE TIPO C1
IN TRINCEA - Scala 1:100

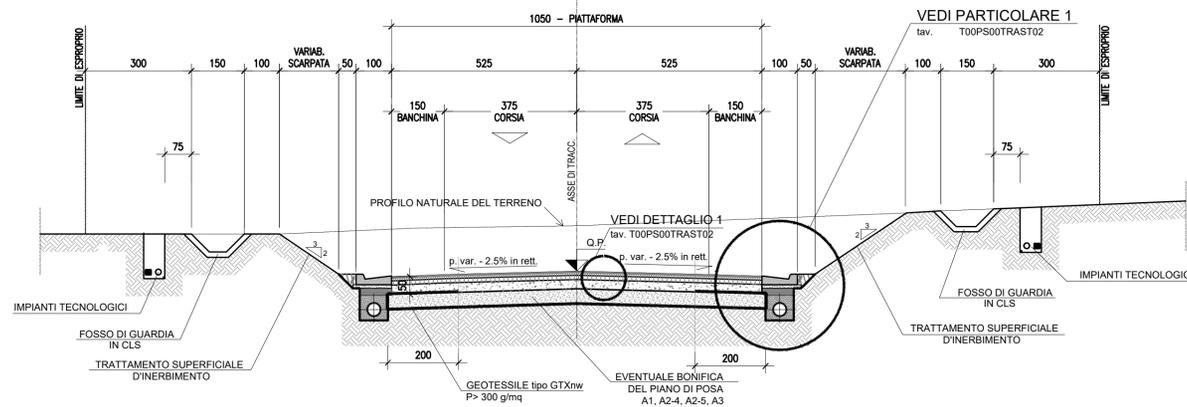

anas Direzione Progettazione e Realizzazione Lavori

STRADA STATALE 212 "della Val Fortore"
Lavori di completamento alla statale dallo svincolo di S. Marco dei Cavoti a S. Bartolomeo in Galdo
1° Lotto < Variante di S. Marco dei Cavoti >
1° e 3° Stralcio

PROGETTO DEFINITIVO COD. NA 288

PROGETTAZIONE: R.T.I.: PROGIN S.p.A. (capogruppo mandataria)
CREW Cremonesi Workshop S.r.l - TECNOSISTEM S.p.A
ART Risorse Ambiente Territorio S.r.l - ECOPLAME S.r.l.

RESPONSABILE INTEGRAZIONE PRESTAZIONI SPECIALISTICHE: Dot. Ing. Antonio GRIMALDI (Progin S.p.A.)	CAPOGRUPPO MANDATARIA: PROGIN S.p.A. Direttore Tecnico: Dot. Ing. Paolo IORIO
IL GEOLOGO: Dot. Geol. Giovanni CARRA (ART Ambiente Risorse e Territorio S.r.l.)	MANDANTI: CREW Cremonesi Workshop S.r.l. Tecnosistem S.p.A. Direttore Tecnico: Dot. Arch. Claudio TURRINI Direttore Tecnico: Dot. Ing. Andrea AVETA
IL COORDINATORE PER LA SICUREZZA IN FASE DI PROGETTAZIONE: Dot. Ing. Michele CURIALE (Progin S.p.A.)	VISTO: IL RESPONSABILE DEL PROCEDIMENTO: Dot. Ing. Domenico ROY
PROTOCOLLO	DATA 201_
art Direttore Tecnico: Dot. Ing. Ivo FRESIA ECOPLAME Direttore Tecnico: Dot. Arch. Pasquale PISANO	

STUDIO PRELIMINARE AMBIENTALE
SEZIONI TIPO CORPO STRADALE E OPERE D'ARTE

CODICE PROGETTO	NOME FILE	REVISIONE	SCALA:
DP NA288 D20	T00IA30AMBST01C	C	1:100
REV.	DESCRIZIONE	DATA	REDDATTO VERIFICATO APPROVATO
C	Emissione a seguito istruttoria ANAS	SETTEMBRE 2021	R. Allegretti R. Velotto P. Iorio
B	Emissione a seguito istruttoria ANAS	Giugno 2021	R. Allegretti R. Velotto P. Iorio
A	Emissione definitiva	Febbraio 2021	R. Allegretti R. Velotto P. Iorio