



SEZIONE D-D'

scala 1:200

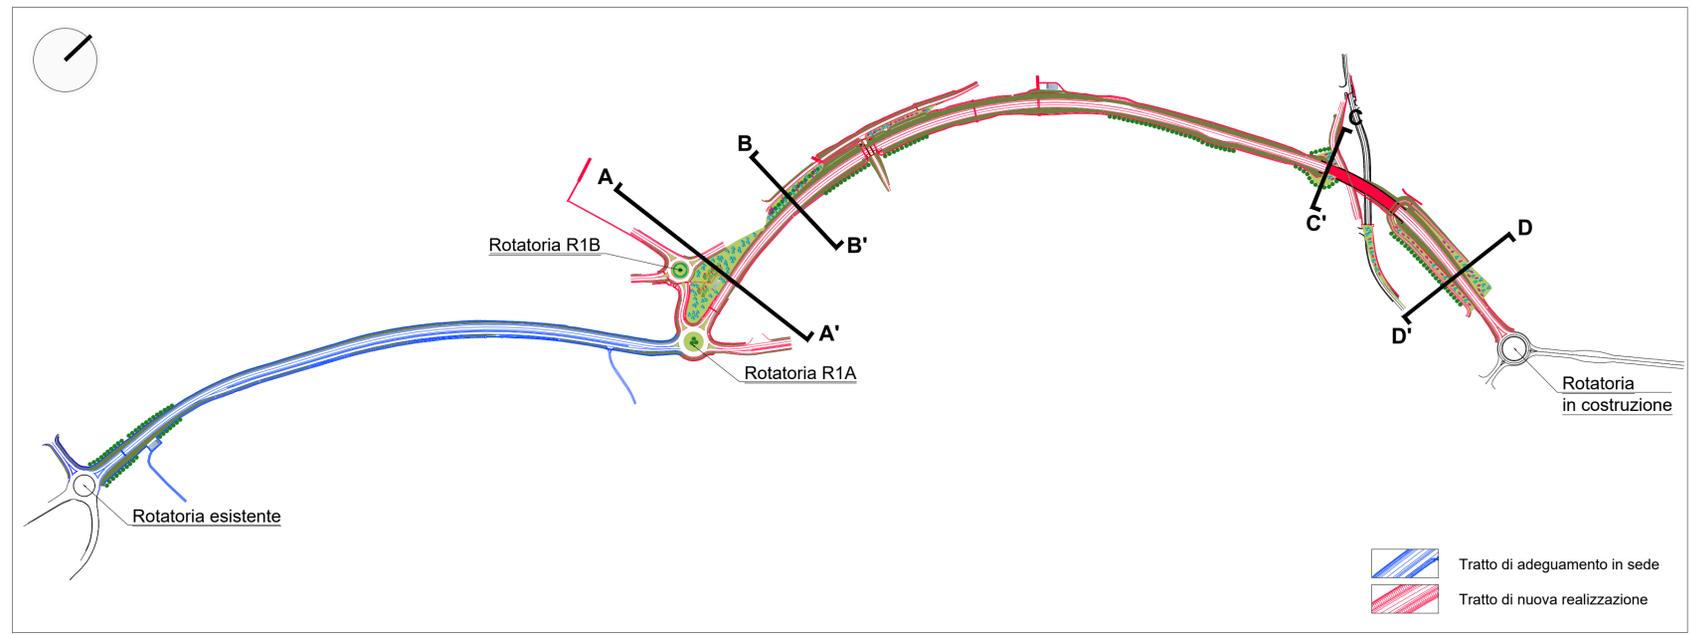


KEYMAP

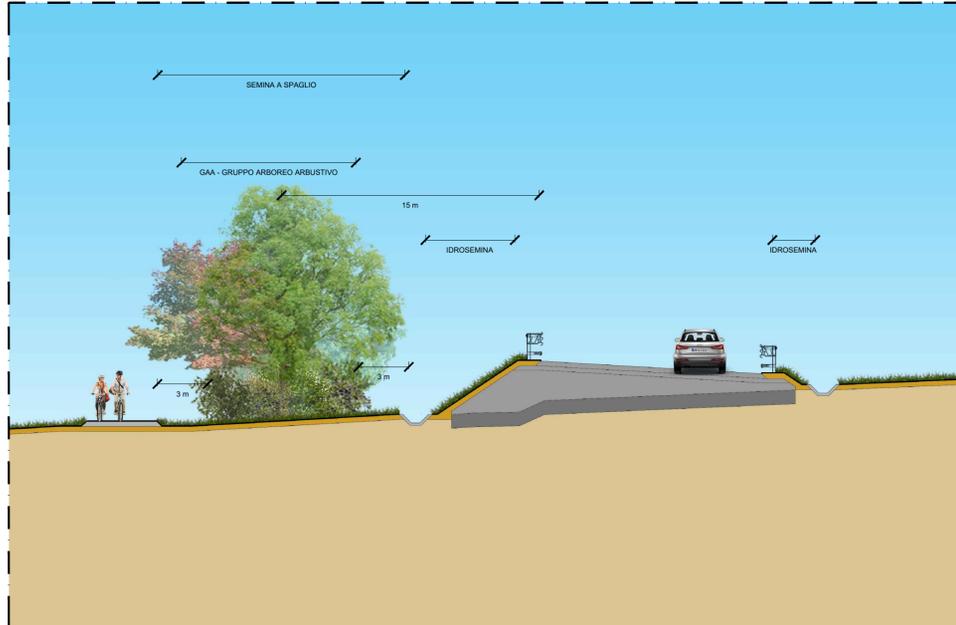


SEZIONE B-B'

scala 1:200

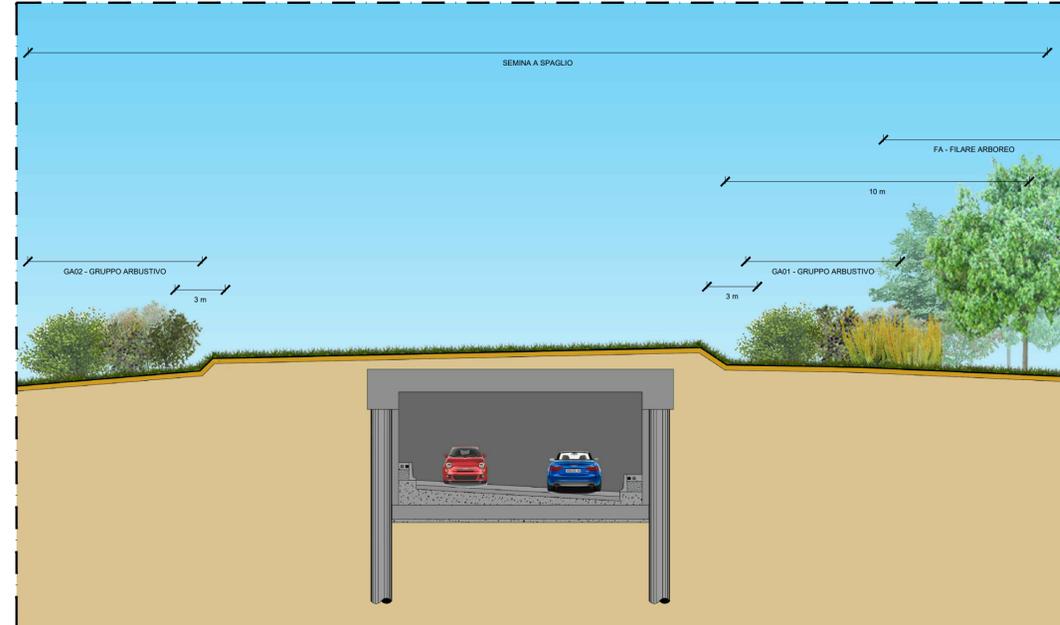

SEZIONE C-C'

scala 1:200

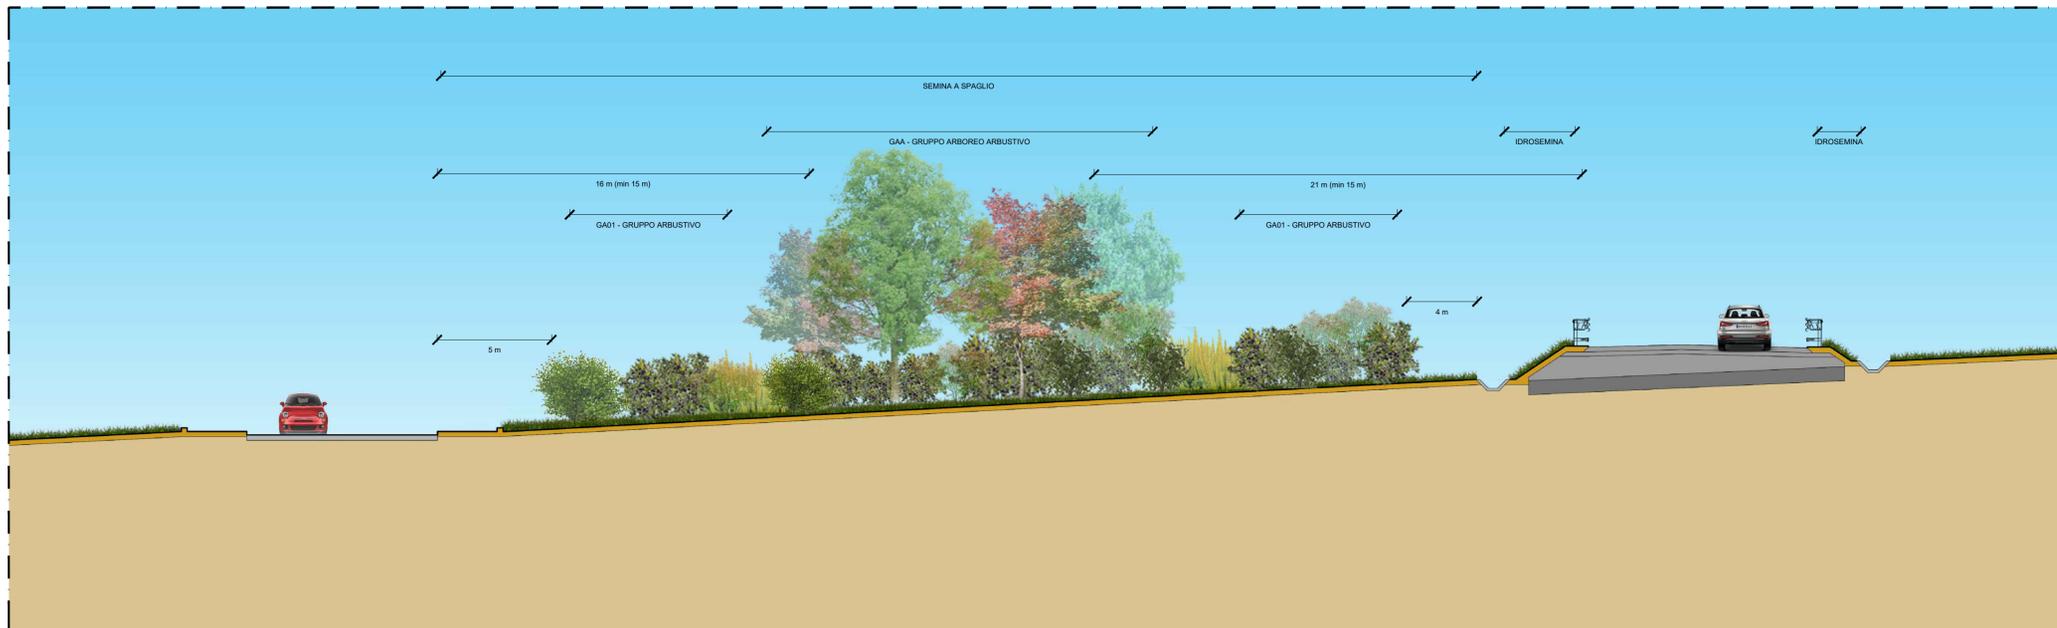

SEZIONE A-A'

scala 1:200

 Direzione Progettazione e Realizzazione Lavori	
STRADA STATALE 212 "della Val Fortore" Lavori di completamento alla statale dallo svincolo di S. Marco dei Cavoti a S. Bartolomeo in Galdo 1° Lotto < Variante di S. Marco dei Cavoti > 1° e 3° Stralcio	
PROGETTO DEFINITIVO COD. NA 288	
PROGETTAZIONE: R.T.I.: PROGIN S.p.A. (capogruppo mandataria) CREW Cremonesi Workshop S.r.l. - TECNOSISTEM S.p.A. ART Risorse Ambiente Territorio S.r.l. - ECOPLAME S.r.l.	
RESPONSABILE INTEGRAZIONE PRESTAZIONI SPECIALISTICHE: Dott. Ing. Antonio GRIMALDI (Progin S.p.A.)	CAPOGRUPPO MANDATARIA:  Direttore Tecnico: Dott. Ing. Paolo IORIO
IL GEOLOGO: Dott. Geol. Giovanni CARRA (ART Ambiente Risorse e Territorio S.r.l.)	MANDANTI:   Direttore Tecnico: Dott. Arch. Claudio TURRINI
IL COORDINATORE PER LA SICUREZZA IN FASE DI PROGETTAZIONE: Dott. Ing. Michele CURIALE (Progin S.p.A.)	Direttore Tecnico: Dott. Ing. Andrea AVETA
VISTO: IL RESPONSABILE DEL PROCEDIMENTO: Dott. Ing. Domenico ROY	  Direttore Tecnico: Dott. Ing. Ivo FRESIA
PROTOCOLLO	DATA
STUDIO PRELIMINARE AMBIENTALE Sezioni tipologiche opere a verde	
CODICE PROGETTO DP NA288 D20	NOME FILE T00IA30AMBST03A
CODICE ELAB. T00IA30AMBST03	REVISIONE A
SCALA: 1:200	DATA Settembre 2021
REDATTO ECOPLAME	VERIFICATO ECOPLAME
APPROVATO P. Iorio	DATA Settembre 2021
DESCRIZIONE Emissione definitiva	REDATTO ECOPLAME
VERIFICATO ECOPLAME	APPROVATO P. Iorio