SEZ N°. 225

PROGRESSIVA=29+300.000

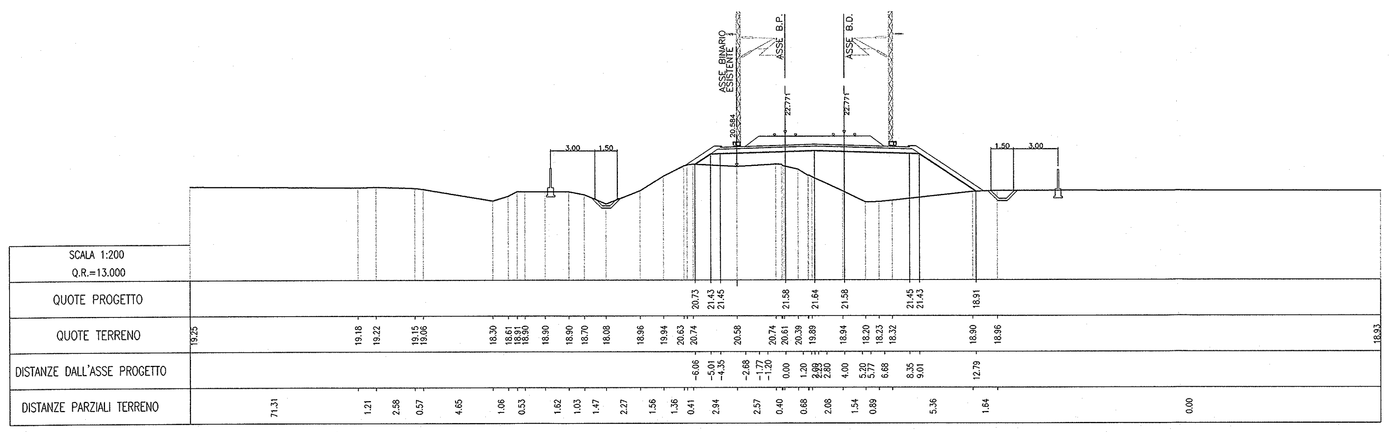

SCALA 1:200 Q.R.=13.000	
QUOTE PROGETTO	20.73 21.43 21.45 21.58 21.64 21.58 21.45 21.43 18.91
QUOTE TERRENO	19.82 19.18 19.22 19.13 19.00 18.39 18.61 18.60 18.99 18.70 18.68 18.96 19.94 20.43 20.61 20.59 20.74 20.61 20.39 19.85 21.64 21.58 18.94 21.58 18.20 18.23 18.32 21.45 21.43 18.99 18.95 18.43
DISTANZE DALL'ASSE PROGETTO	-6.66 -5.01 -4.35 -2.68 -1.72 -1.72 0.00 1.20 2.68 2.68 4.00 5.20 5.72 6.68 8.35 9.01 12.79
DISTANZE PARZIALI TERRENO	71.31 1.21 2.58 0.57 4.65 1.06 0.53 1.82 1.03 1.47 2.27 1.56 1.36 0.41 2.94 2.57 0.40 0.00 2.68 1.54 0.69 5.36 1.64 0.00

SEZ N°. 226

PROGRESSIVA=29+400.000

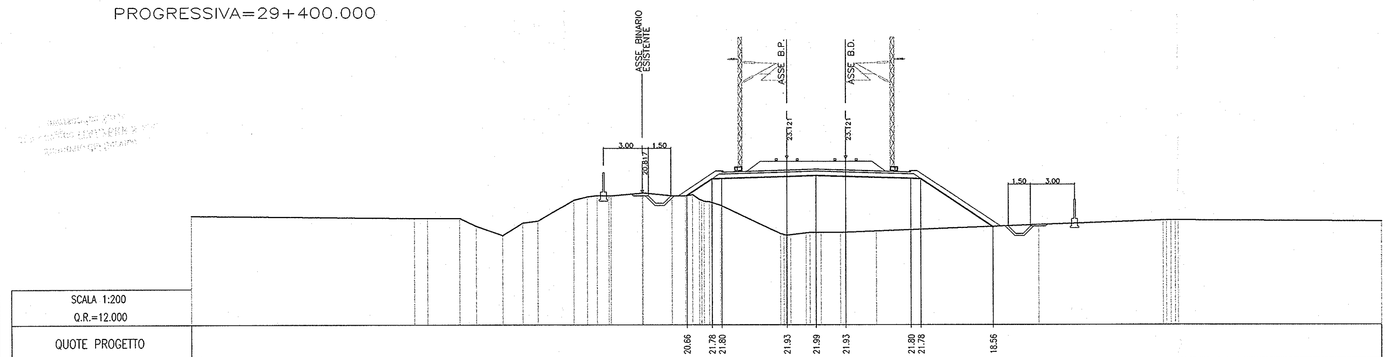

SCALA 1:200 Q.R.=12.000	
QUOTE PROGETTO	20.66 21.78 21.80 21.93 21.99 21.93 21.80 21.78 18.56
QUOTE TERRENO	19.21 19.13 19.13 18.61 17.98 18.65 18.94 20.34 20.63 20.64 20.83 20.83 20.64 20.64 20.39 20.24 20.00 18.09 18.02 18.15 18.17 18.17 18.27 18.69 18.89 18.88 18.89 18.91
DISTANZE DALL'ASSE PROGETTO	-6.69 -5.01 -4.35 -2.68 -1.72 -1.72 0.00 1.20 2.68 2.68 4.00 5.20 5.72 6.68 8.35 9.01 13.84
DISTANZE PARZIALI TERRENO	41.16 0.87 2.13 1.11 1.79 1.37 1.04 2.44 0.81 0.80 2.08 0.04 0.00 0.46 0.76 4.00 0.22 1.06 0.75 1.20 2.41 10.84 8.41 0.23 0.00

SEZ N°. 227

PROGRESSIVA=29+500.000

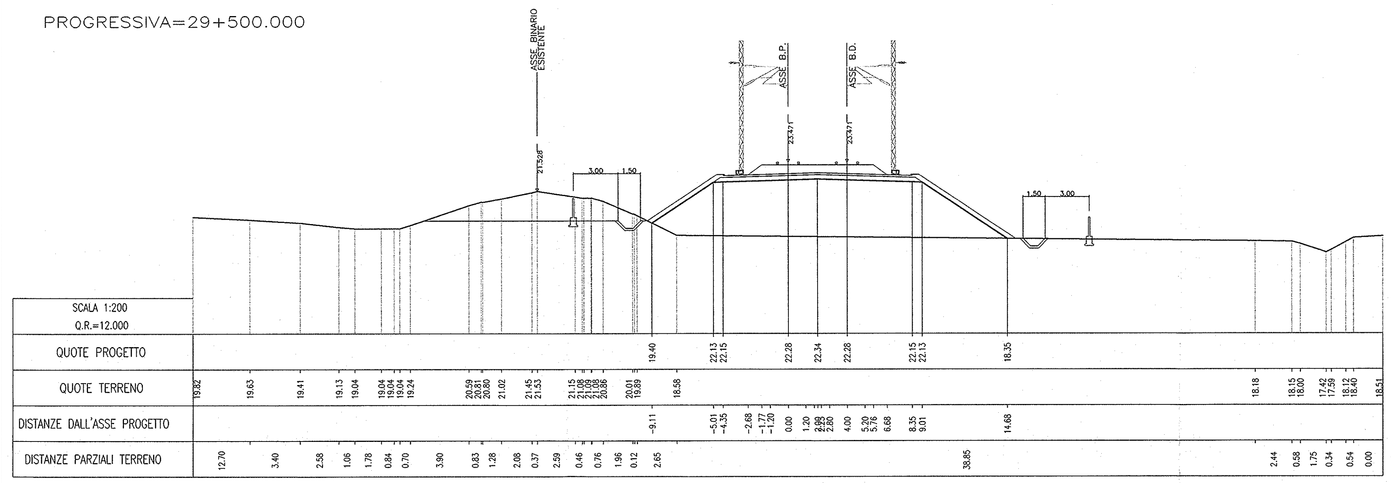

SCALA 1:200 Q.R.=12.000	
QUOTE PROGETTO	19.40 22.13 22.15 22.28 22.34 22.28 22.15 22.13 18.35
QUOTE TERRENO	19.42 19.63 19.41 19.13 19.04 19.04 19.04 19.24 20.39 20.39 20.00 20.02 21.45 21.15 21.08 21.08 20.88 20.61 20.61 16.88 18.18 18.15 18.00 17.48 18.12 18.40 18.61
DISTANZE DALL'ASSE PROGETTO	-9.11 -5.01 -4.35 -2.68 -1.72 -1.72 0.00 1.20 2.68 2.68 4.00 5.20 5.72 6.68 8.35 9.01 14.68
DISTANZE PARZIALI TERRENO	12.70 3.40 2.58 1.06 1.39 0.84 0.70 3.80 0.83 1.28 2.08 0.37 2.59 0.46 0.76 1.96 0.12 2.65 38.85 2.44 0.98 1.75 0.34 0.54 0.00

SEZ N°. 228

PROGRESSIVA=29+600.000

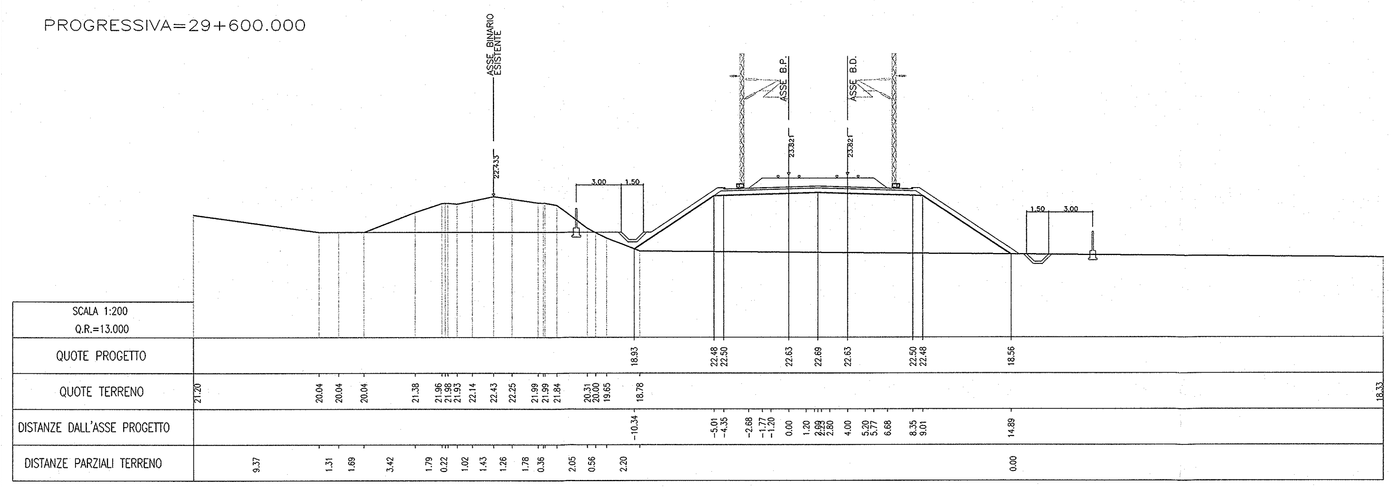

SCALA 1:200 Q.R.=13.000	
QUOTE PROGETTO	18.83 22.48 22.50 22.63 22.69 22.63 22.48 22.48 18.56
QUOTE TERRENO	21.20 20.04 20.04 20.04 21.38 21.96 21.95 21.95 22.14 22.43 22.25 22.25 21.99 21.84 21.84 20.31 20.02 19.85 18.78 18.33
DISTANZE DALL'ASSE PROGETTO	-10.34 -5.01 -4.35 -2.68 -1.72 -1.72 0.00 1.20 2.68 2.68 4.00 5.20 5.72 6.68 8.35 9.01 14.89
DISTANZE PARZIALI TERRENO	9.37 1.31 1.69 3.42 1.79 0.72 1.02 1.43 1.36 1.78 0.36 2.05 0.56 2.20 0.00

SEZ N°. 229

PROGRESSIVA=29+700.000

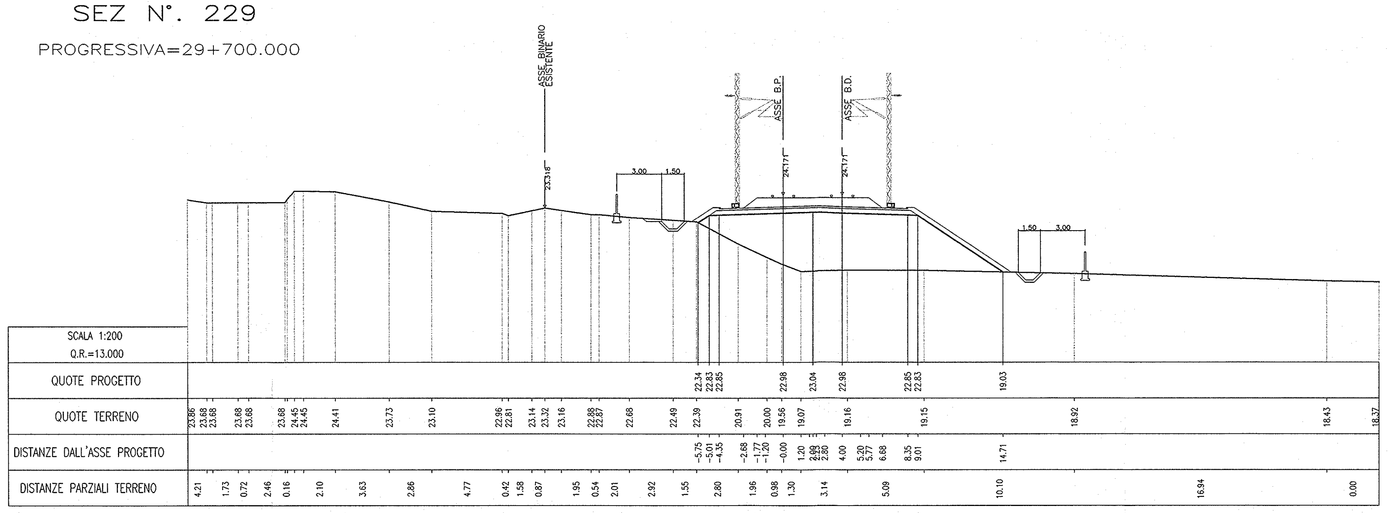

SCALA 1:200 Q.R.=13.000	
QUOTE PROGETTO	22.14 22.63 22.63 22.48 22.48 22.85 22.83 19.03
QUOTE TERRENO	23.86 23.68 23.68 23.68 23.68 24.40 24.41 23.73 23.10 22.86 22.81 23.14 23.13 23.16 22.89 22.89 22.89 22.66 22.49 22.39 20.61 20.00 19.56 19.67 20.64 19.16 22.68 19.15 18.92 18.43 18.37
DISTANZE DALL'ASSE PROGETTO	-5.25 -5.01 -4.35 -2.68 -1.72 -1.72 0.00 1.20 2.68 2.68 4.00 5.20 5.72 6.68 8.35 9.01 14.71
DISTANZE PARZIALI TERRENO	4.31 1.73 0.72 2.46 0.16 2.10 3.63 2.86 4.77 0.42 1.58 0.87 1.95 0.54 2.01 2.92 1.35 2.80 1.96 0.98 1.30 3.14 5.09 10.10 16.84 0.00

SEZ N°. 230

PROGRESSIVA=29+800.000

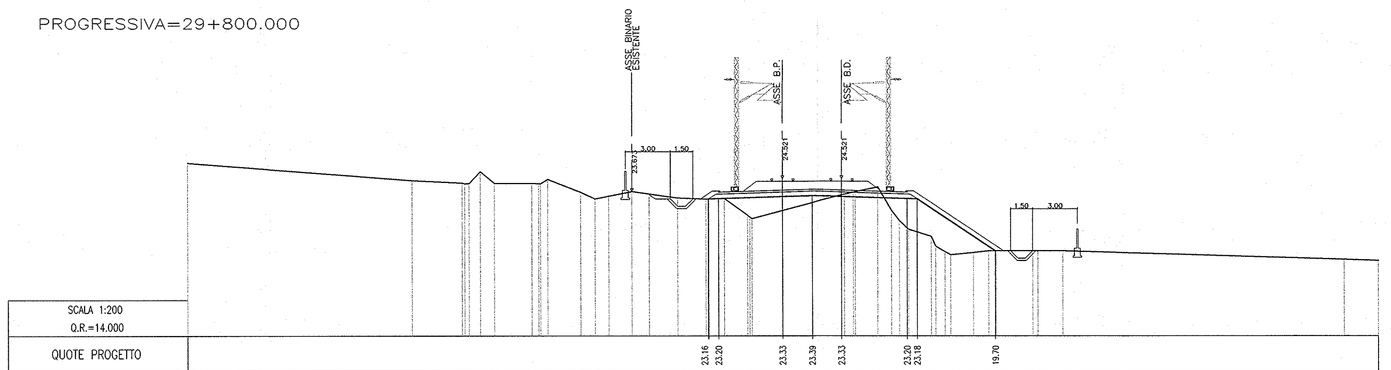

SCALA 1:200 Q.R.=14.000	
QUOTE PROGETTO	23.16 23.20 23.33 23.39 23.33 23.20 23.18 19.70
QUOTE TERRENO	25.59 24.41 24.24 24.20 24.21 24.13 24.48 23.62 23.17 23.36 23.67 23.51 23.23 23.48 23.65 23.97 23.74 23.68 20.85 20.00 19.43 19.58 19.20 19.70 19.70 19.70 19.12 19.04
DISTANZE DALL'ASSE PROGETTO	-5.64 -4.35 -2.68 -1.72 -1.72 0.00 1.20 2.68 2.68 4.00 5.20 5.72 6.68 8.35 9.01 14.24
DISTANZE PARZIALI TERRENO	25.65 3.38 0.18 0.95 2.55 0.45 2.18 0.86 1.53 1.15 1.90 1.87 1.25 1.58 0.13 6.27 0.59 1.50 0.91 0.59 1.51 0.62 1.51 1.02 2.50 0.34 1.46 18.50 0.00

SEZ N°. 231

PROGRESSIVA=29+900.000

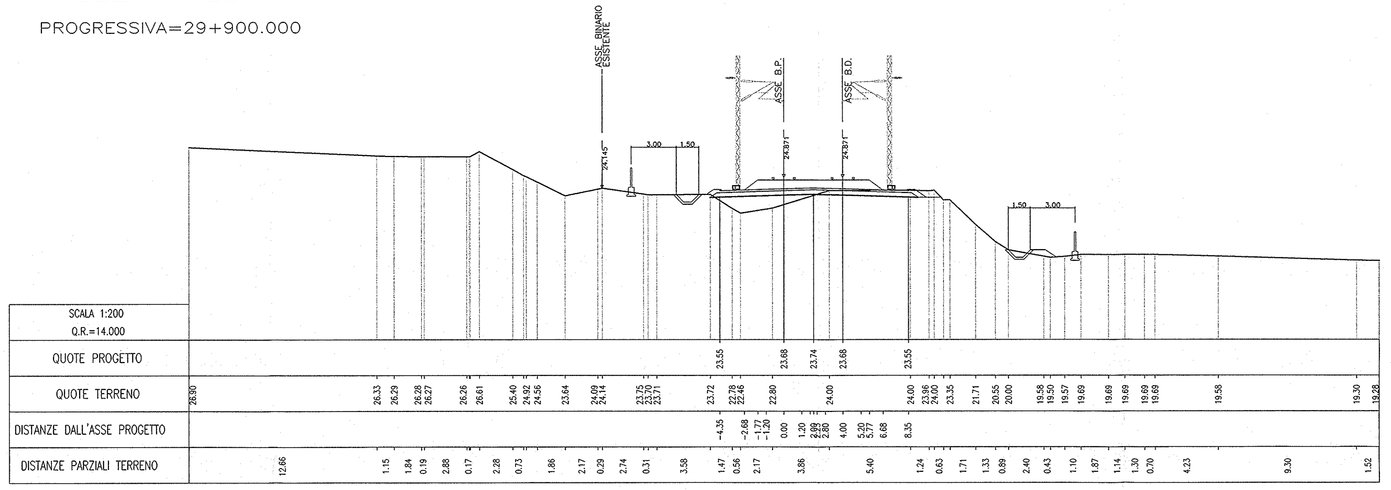

SCALA 1:200 Q.R.=14.000	
QUOTE PROGETTO	22.55 23.68 23.74 23.68 22.55
QUOTE TERRENO	26.80 26.33 26.29 26.28 26.27 26.26 26.61 25.40 25.00 24.56 23.64 24.09 24.44 23.75 23.70 23.72 22.78 22.46 22.80 24.00 23.66 24.00 23.66 23.55 23.66 23.55 23.50 21.71 20.55 20.00 18.58 18.50 18.57 19.69 19.69 19.69 19.69 19.69 19.69 19.69 19.55 19.30 19.28
DISTANZE DALL'ASSE PROGETTO	-4.35 -2.68 -1.72 -1.72 0.00 1.20 2.68 2.68 4.00 5.20 5.72 6.68 8.35
DISTANZE PARZIALI TERRENO	12.86 1.15 1.84 0.19 2.88 0.07 2.28 0.73 1.86 2.17 0.28 2.24 0.31 3.58 1.47 0.64 2.17 3.86 5.40 1.24 0.63 1.71 1.33 0.88 2.40 0.43 1.10 1.87 1.14 1.30 0.70 4.23 9.30 1.52

SEZ N°. 232

PROGRESSIVA=30+000.000

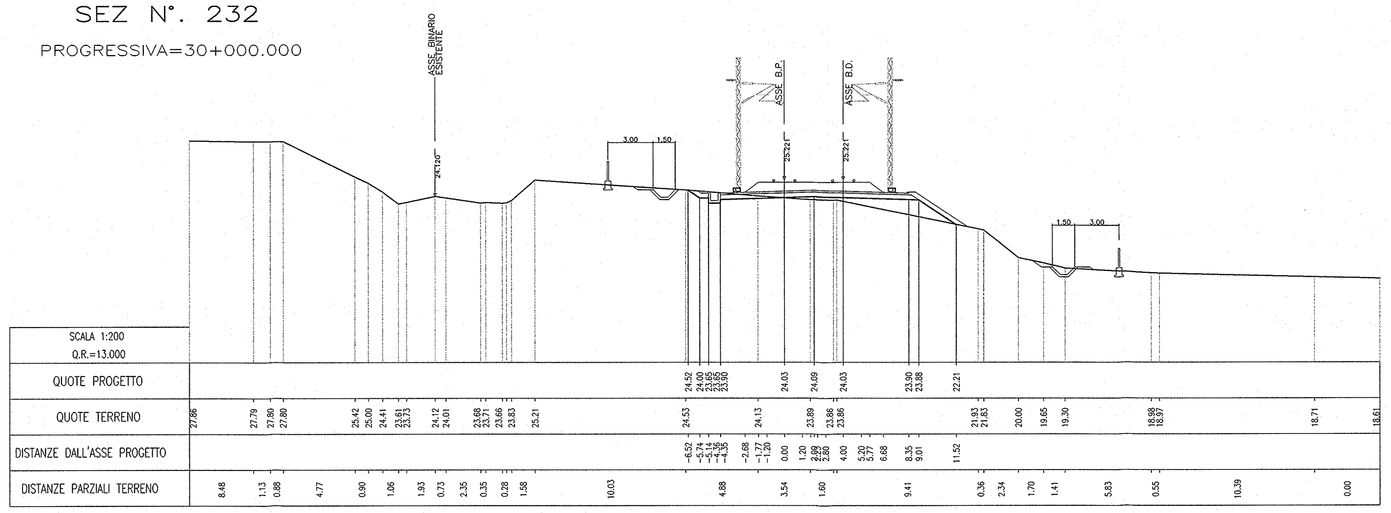

SCALA 1:200 Q.R.=13.000	
QUOTE PROGETTO	24.52 24.60 24.60 24.60 24.03 24.60 24.03 23.90 23.88 22.21
QUOTE TERRENO	27.86 27.79 27.90 27.90 25.42 25.42 24.41 24.61 24.17 24.61 23.68 23.66 23.66 25.21 24.53 24.13 23.89 23.86 23.86 23.53 23.43 20.00 19.65 19.30 18.99 18.99 18.71 18.61
DISTANZE DALL'ASSE PROGETTO	-6.52 -5.14 -4.35 -2.68 -1.72 -1.72 0.00 1.20 2.68 2.68 4.00 5.20 5.72 6.68 8.35 9.01 11.52
DISTANZE PARZIALI TERRENO	8.48 1.13 0.88 4.77 0.90 1.86 1.83 0.73 2.35 0.35 0.28 1.58 10.03 4.88 3.54 1.60 9.41 0.36 2.34 1.70 1.41 5.83 0.55 18.39 0.00

COMMITTENTE:

RFI RETE FERROVIARIA ITALIANA
GRUPPO FERROVIE DELLO STATO

PROGETTAZIONE:

ITALFERR
GRUPPO FERROVIE DELLO STATO

INFRASTRUTTURE FERROVIARIE STRATEGICHE DEFINITE DALLA LEGGE OBIETTIVO N. 443/01

PROGETTO PRELIMINARE

NUOVO COLLEGAMENTO PALERMO - CATANIA
RADDOPPIO DELLA TRATTA BICOCCA-CATENANUOVA

Sezioni trasversali di progetto

Tav. 29/41

SCALA: 1:200

COMMESSA	LOTTO	FASE	ENTE	TIPO DOC.	OPERA/DISCIPLINA	PROGR.	REV.
RSJ1	01	R	79	W9	IF0001	029	A

Rev.	Descrizione	Redatto	Data	Verificato	Data	Approvato	Data
A	EMISSIONE ESECUTIVA	F.Eusepi	Mar. 2011	G.Galliet	Mar. 2011	A.Fiorini	Mar. 2011

ITALFERR S.p.A.
Direzione Tecnica
Centro Progettazione Palermo
Dott. Ing. Carlo Bianchini
Ordine degli Ingegneri della Provincia di Roma n. 11800

File: _MAIN_RSJ101R79W9IF0001029 A.dgn

n. Elab.: 62