



SEZIONE BN 289+725 scala 1:100

PROFILO LONGITUDINALE scala 1:500/50

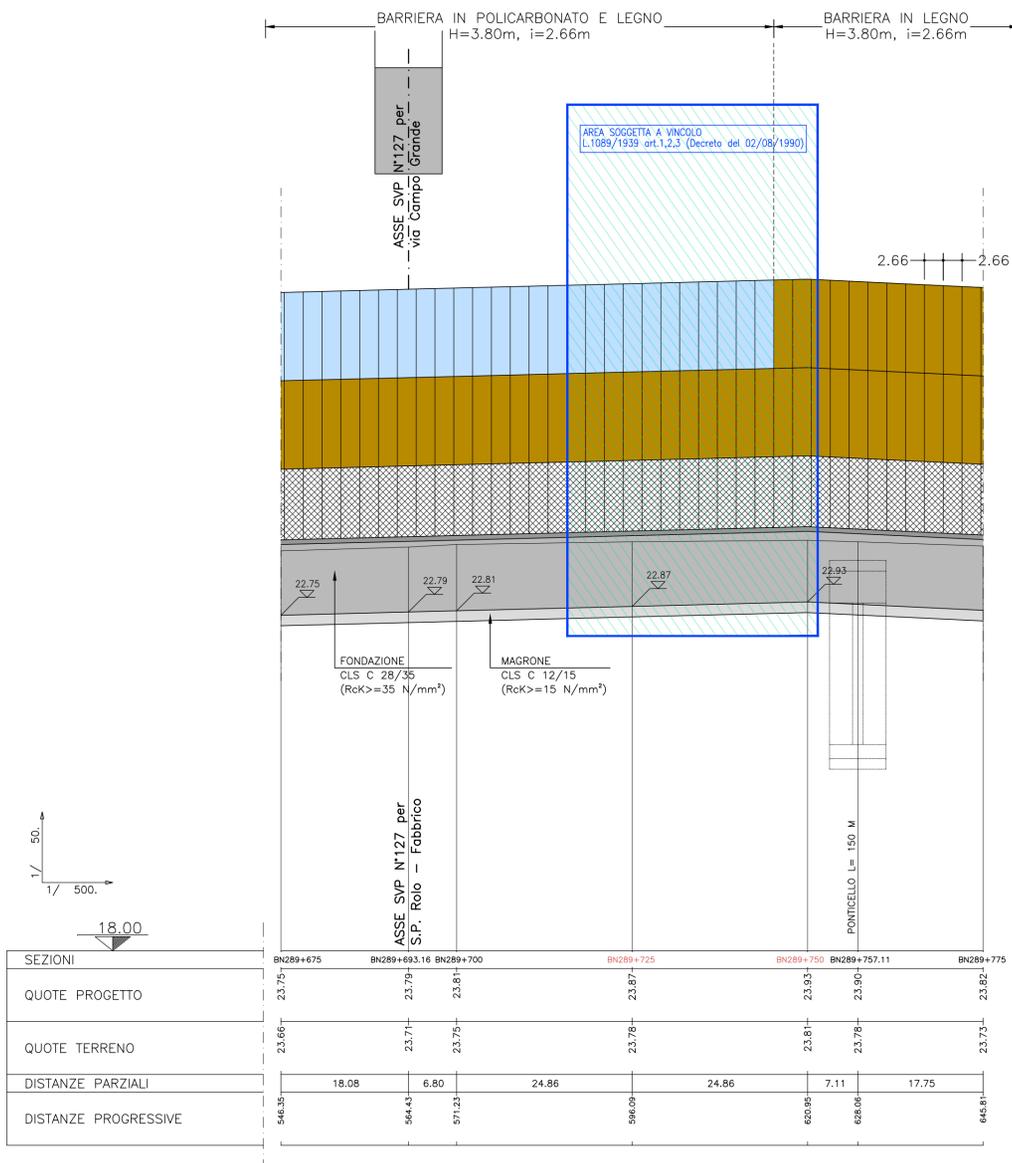

SEZIONE BN 289+750 scala 1:100

PLANIMETRIA D'INQUADRAMENTO

 

LEGENDA

- NUOVE OPERE (CORDOLI CON GUARDRAIL O MURI DI SOSTEGNO)
- NUOVE OPERE (BARRIERE ANTIRUMORE)
- NUOVA SUPERFICIE ASFALTATA
- ALLARGAMENTO SCARPATA
- FOSSO/CANALE/CORSO D'ACQUA
- BACINO DI LAMINAZIONE (OPERE IN TERRA E/O A VERDE)
- AREA SOGGETTA A VINCOLO - L.1089/1939 art.1,2,3 (Decreto del 02/08/1990)

SOCIETA' PER AZIONI AUTOSTRADA DEL BRENNERO - TRENTO



ORDINE DEGLI INGEGNERI DELLA PROV. DI TRENTO
dot. Ing. ROBERTO BOSETTI
 INSCRIZIONE ALBO N° 1027

IL RESPONSABILE DEL PROCEDIMENTO
 dott. Ing. Roberto Bosetti

autostrada del brennero

PROGETTO DEFINITIVO PER LA REALIZZAZIONE DELLA TERZA CORSIA NEL TRATTO COMPRESO TRA VERONA NORD (KM 223) E L'INTERSEZIONE CON L'AUTOSTRADA A1 (KM 314)

B LOTTO 3 - da Nogarole Rocca (km 246+185) a Campogalliano (km 312+200)
 INTERVENTI DI MITIGAZIONE - BARRIERE ANTIRUMORE
 7.4.35.1 Barriera in carreggiata sud: Barriera B289+128S da km 289+128 a km 289+794 - prolungamento Rolo via Campogrande
 Planimetria di raffronto, profilo e sezioni trasversali con indicazione dell'area soggetta a vincolo ai sensi della L. 1089/1939 art. 1, 2, 3 (D.M. 02/08/1990)

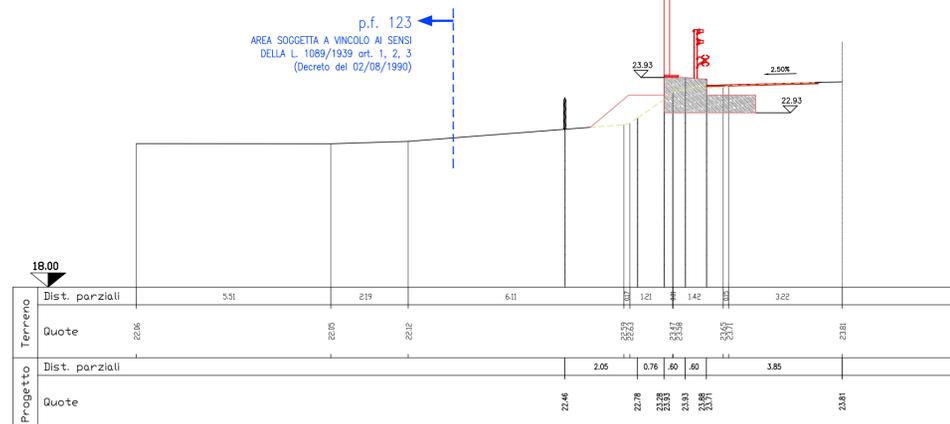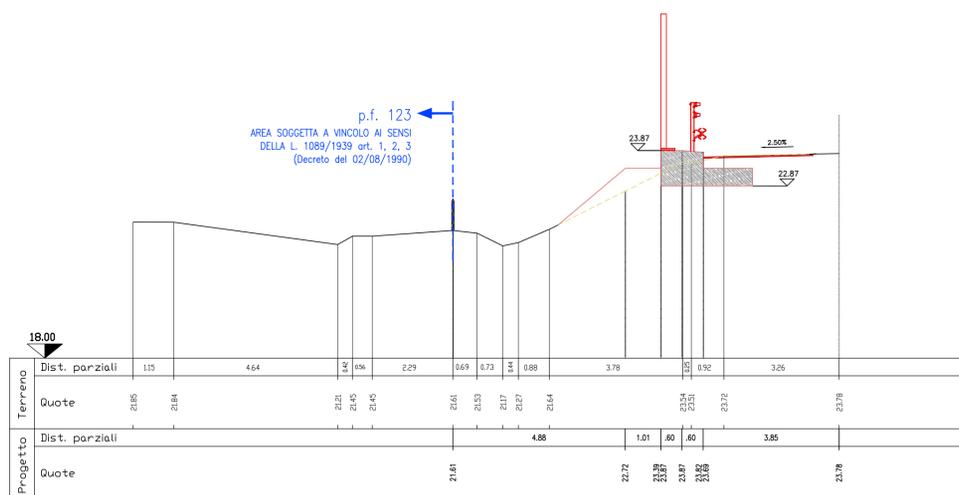

0	SETT. 2021	RICHIESTA MTE	A. DALLA SERRA	M. ZINI	C. COSTA
REVISIONE:	DATA:	DESCRIZIONE:	REDAZIONE:	VERIFICA:	APPROVAZIONE:
DATA PROGETTO:	LUGLIO 2009			DIREZIONE TECNICA GENERALE	
NUMERO PROGETTO:	31/09				