SEZ N°. 249

PROGRESSIVA=31+700.000

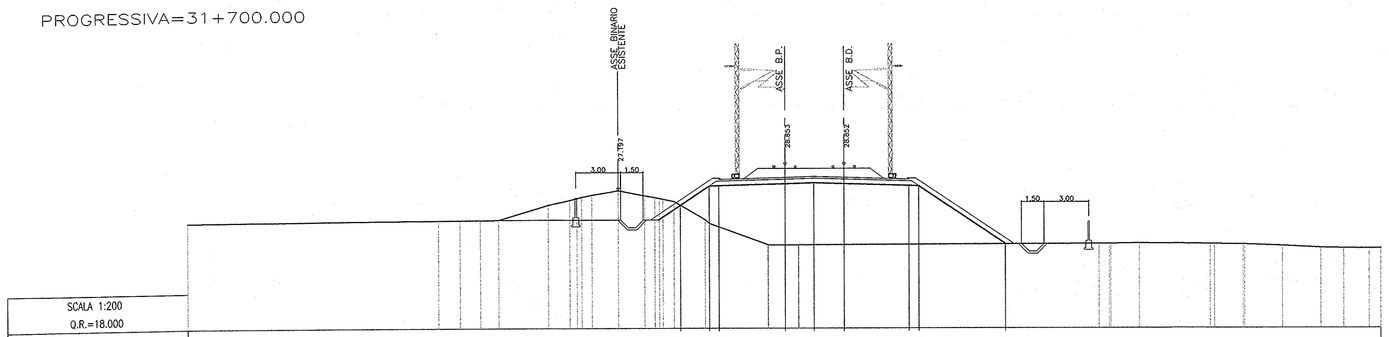

SCALA 1:200 Q.R.=18.000	
QUOTE PROGETTO	28.22 27.51 27.53 27.66 27.72 27.66 27.53 27.51 23.64
QUOTE TERRENO	25.10 25.21 25.23 25.24 26.24 26.57 26.77 27.20 28.86 28.66 28.47 28.20 28.00 27.58 27.56 27.56 27.53 27.51 23.64 23.63 23.67 23.61 23.61 23.59 23.54 23.48 23.35 23.34 23.32 23.32
DISTANZE DALL'ASSE PROGETTO	-5.94 -5.01 -4.35 -2.68 -1.77 -1.30 0.00 1.30 2.68 2.68 4.00 5.20 5.77 6.68 8.25 9.01 14.82
DISTANZE PARZIALI TERRENO	31.19 1.43 1.36 1.23 3.35 1.47 0.32 1.75 1.76 0.71 0.74 2.10 0.29 3.87 0.03 2.00 0.03 2.68 2.68 20.14 0.70 1.91 4.77 0.29 1.93 0.05 2.56 2.56 1.53 1.71

SEZ N°. 250

PROGRESSIVA=31+800.000

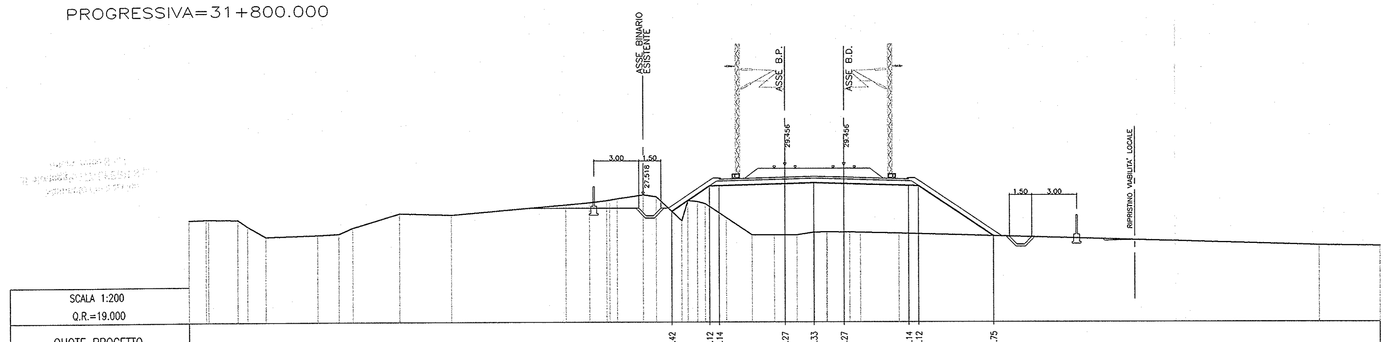

SCALA 1:200 Q.R.=19.000	
QUOTE PROGETTO	26.42 26.12 26.14 26.27 26.33 26.27 26.14 26.12 24.75
QUOTE TERRENO	25.09 25.07 25.90 25.45 24.74 24.86 24.94 25.34 26.28 26.19 26.85 27.00 27.15 27.27 27.52 27.40 25.79 25.63 25.98 24.83 24.83 25.02 25.02 25.01 25.00 24.93 24.12 24.08
DISTANZE DALL'ASSE PROGETTO	-7.54 -5.01 -4.35 -2.68 -1.77 -1.30 0.00 1.30 2.68 2.68 4.00 5.20 5.77 6.68 8.25 9.01 14.06
DISTANZE PARZIALI TERRENO	2.84 1.95 0.66 3.47 1.43 0.94 3.15 3.47 7.72 1.58 1.15 0.69 1.74 1.71 0.43 0.52 1.72 1.43 1.57 1.17 0.83 1.50 0.72 2.58 26.24 0.00

SEZ N°. 251

PROGRESSIVA=31+900.000

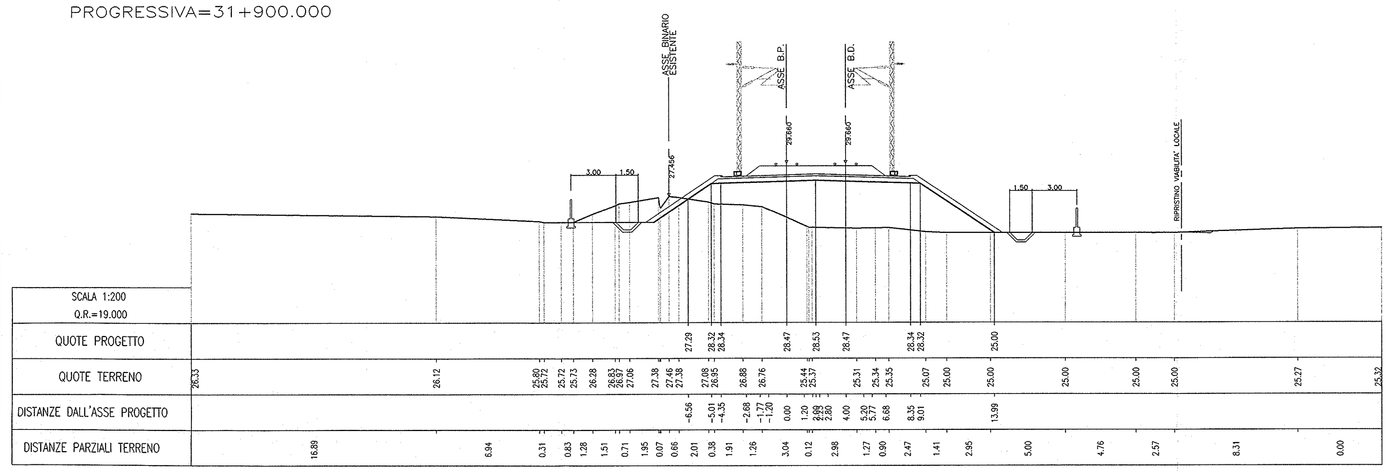

SCALA 1:200 Q.R.=19.000	
QUOTE PROGETTO	27.29 28.12 28.14 28.47 28.53 28.47 28.24 28.22 25.00
QUOTE TERRENO	26.13 26.12 25.80 25.72 25.73 26.28 26.63 26.56 27.28 27.39 27.08 26.95 26.86 26.76 25.44 25.37 25.31 25.34 25.35 25.07 25.00 25.00 25.00 25.00 25.27 25.32
DISTANZE DALL'ASSE PROGETTO	-6.56 -5.01 -4.35 -2.68 -1.77 -1.30 0.00 1.30 2.68 2.68 4.00 5.20 5.77 6.68 8.25 9.01 13.99
DISTANZE PARZIALI TERRENO	18.89 6.94 0.31 0.83 1.28 1.51 0.71 1.95 0.67 0.66 2.01 2.38 1.91 1.26 3.04 0.12 2.58 1.27 0.90 2.47 1.41 2.95 5.00 4.76 2.57 8.31 0.00

SEZ N°. 252

PROGRESSIVA=32+000.000

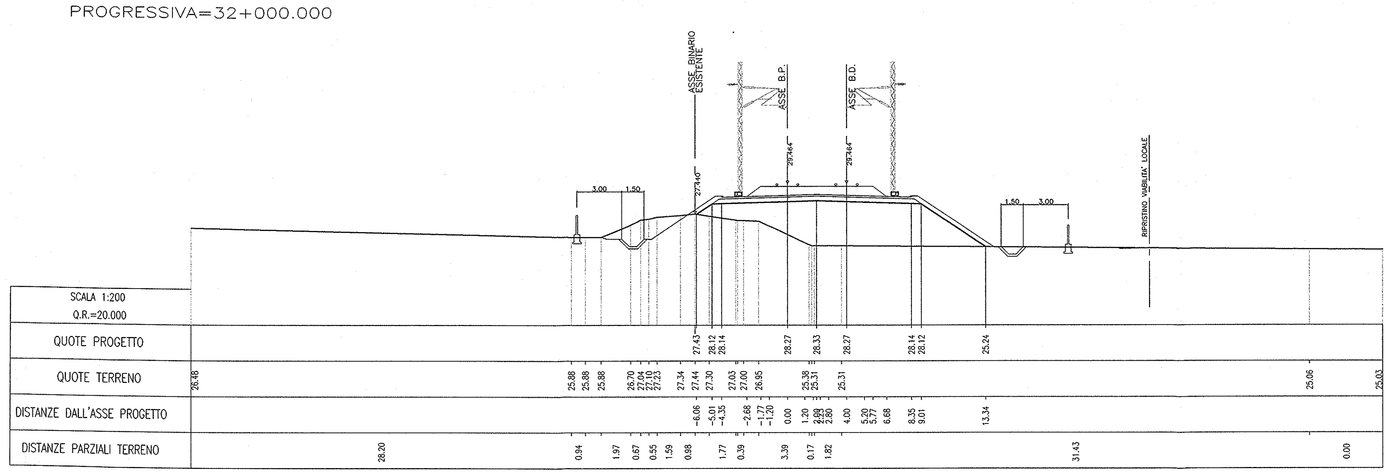

SCALA 1:200 Q.R.=20.000	
QUOTE PROGETTO	27.43 28.12 28.14 28.27 28.33 28.27 28.14 28.12 25.24
QUOTE TERRENO	26.18 25.88 25.88 26.20 26.05 27.14 27.44 27.50 27.03 25.78 25.51 25.31 25.06 25.03
DISTANZE DALL'ASSE PROGETTO	-6.68 -5.01 -4.35 -2.68 -1.77 -1.30 0.00 1.30 2.68 2.68 4.00 5.20 5.77 6.68 8.25 9.01 13.34
DISTANZE PARZIALI TERRENO	28.20 0.94 1.97 0.67 0.65 1.59 0.98 1.77 0.39 3.39 0.17 1.02 31.43 0.00

SEZ N°. 253

PROGRESSIVA=32+100.000

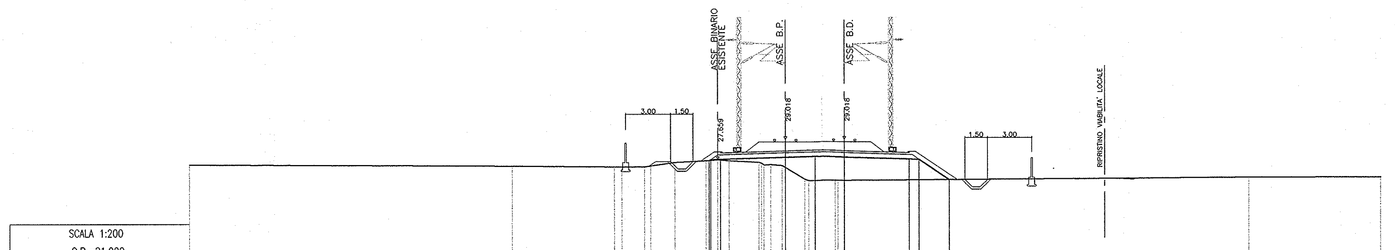

SCALA 1:200 Q.R.=21.000	
QUOTE PROGETTO	27.61 27.59 27.83 27.89 27.83 27.70 27.68 26.32
QUOTE TERRENO	27.26 27.25 27.29 27.30 27.25 27.49 27.60 27.59 27.49 27.34 27.27 27.83 27.89 27.83 26.27 26.27 26.45 26.47
DISTANZE DALL'ASSE PROGETTO	-5.11 -4.35 -2.68 -1.77 -1.30 0.00 1.30 2.68 2.68 4.00 5.20 5.77 6.68 8.25 9.01 11.05
DISTANZE PARZIALI TERRENO	54.48 6.83 0.50 1.51 1.63 2.08 0.79 2.02 0.16 0.75 1.53 1.81 0.20 27.62 0.00

SEZ N°. 254

PROGRESSIVA=32+200.000

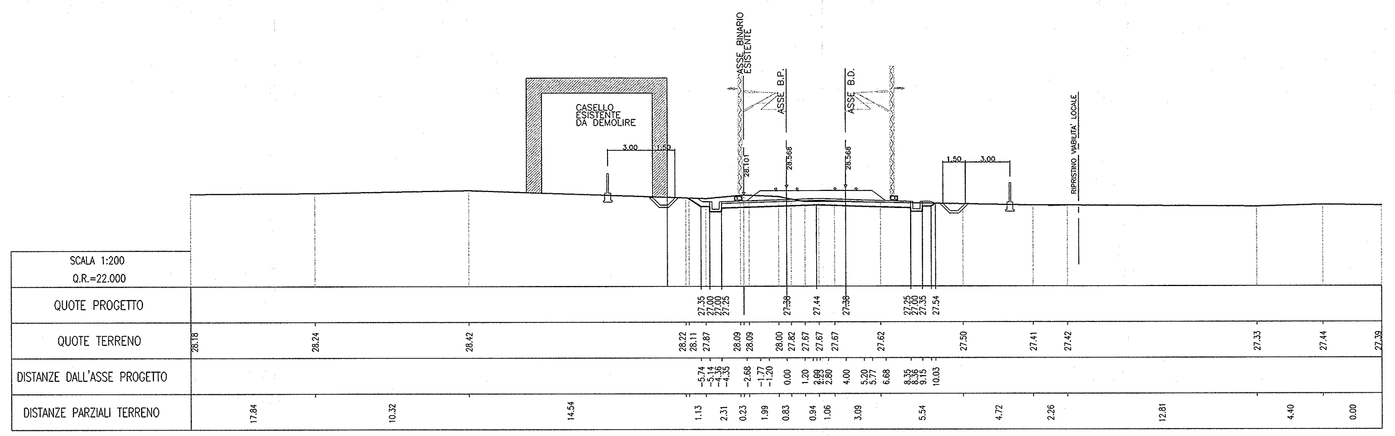

SCALA 1:200 Q.R.=22.000	
QUOTE PROGETTO	27.35 27.00 27.25 27.30 27.44 27.30 27.54
QUOTE TERRENO	26.18 26.24 26.42 28.22 28.11 27.87 28.09 28.09 28.00 27.82 27.87 27.87 27.87 27.82 27.50 27.41 27.42 27.33 27.44 27.36
DISTANZE DALL'ASSE PROGETTO	-5.74 -5.14 -4.35 -2.68 -1.77 -1.30 0.00 0.83 1.20 2.68 2.68 4.00 5.20 5.77 6.68 8.30 9.14 10.03
DISTANZE PARZIALI TERRENO	17.84 10.32 14.54 1.13 2.31 0.23 1.99 0.83 0.94 1.06 3.88 5.54 4.72 2.26 12.81 4.40 0.00

SEZ N°. 255

PROGRESSIVA=32+300.000

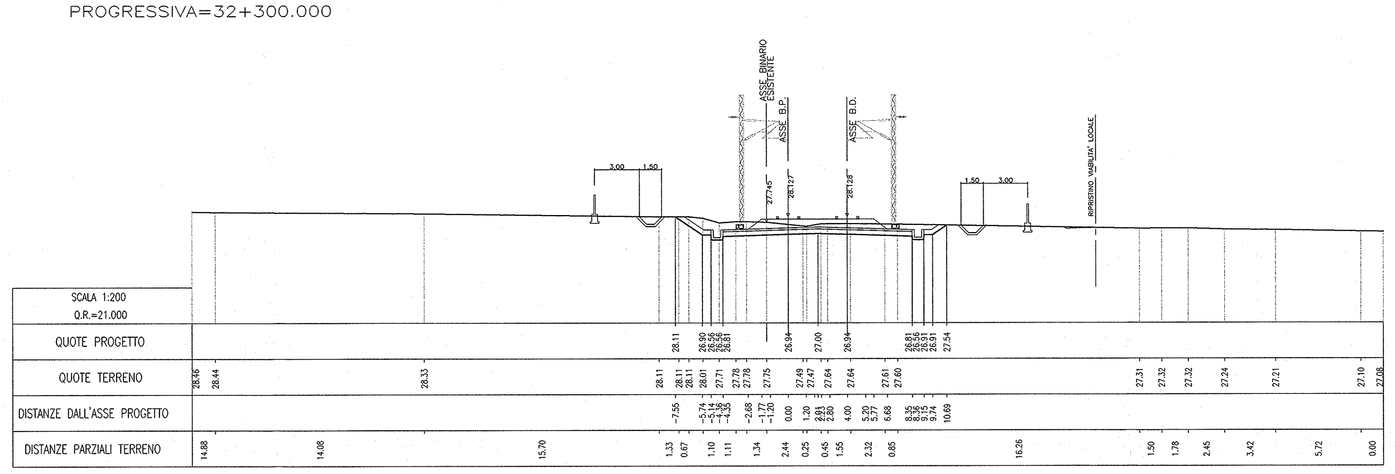

SCALA 1:200 Q.R.=21.000	
QUOTE PROGETTO	28.11 26.99 26.95 26.81 26.84 27.00 26.84 26.81 26.81 26.80 27.54
QUOTE TERRENO	26.46 26.44 26.33 28.11 28.11 28.11 28.01 27.73 27.78 27.75 26.84 27.49 27.47 27.64 27.64 27.61 27.60 27.31 27.32 27.22 27.24 27.21 27.10 27.08
DISTANZE DALL'ASSE PROGETTO	-7.55 -5.74 -5.14 -4.35 -2.68 -1.77 -1.30 0.00 1.20 1.55 2.68 4.00 5.20 5.77 6.68 8.30 9.14 10.03 10.69
DISTANZE PARZIALI TERRENO	14.88 14.08 15.70 1.33 0.67 1.10 1.11 1.34 2.44 0.25 0.45 1.55 4.00 2.32 0.85 16.26 1.50 1.78 2.45 3.42 5.72 0.00

SEZ N°. 256

PROGRESSIVA=32+400.000

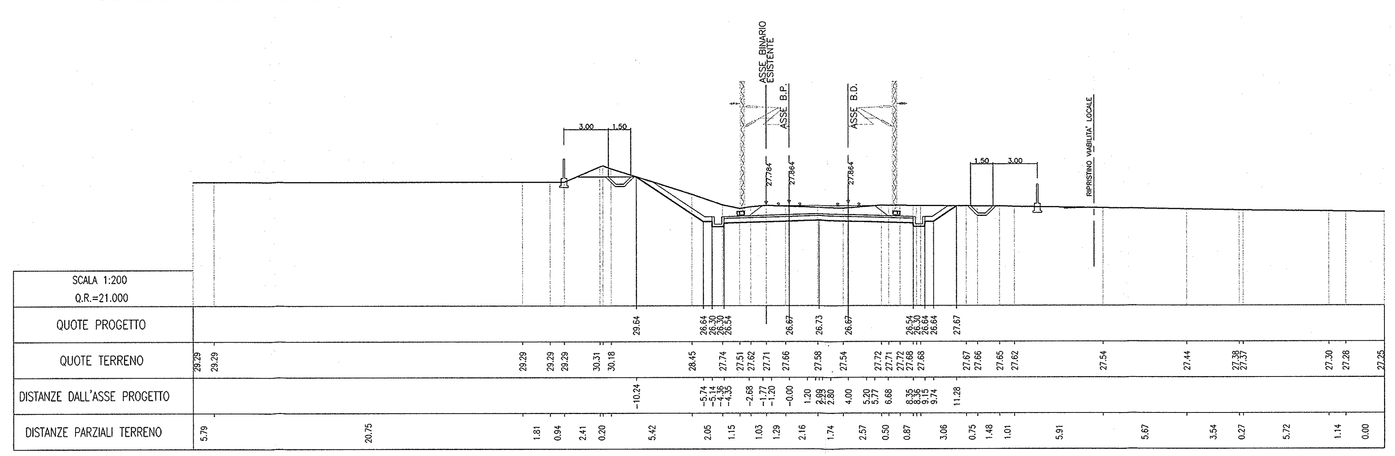

SCALA 1:200 Q.R.=21.000	
QUOTE PROGETTO	28.64 28.56 28.30 28.24 28.67 26.87 26.73 26.89 27.54 27.66 27.66 27.66 27.66 27.66 27.54 27.44 27.38 27.30 27.26 27.25
QUOTE TERRENO	29.29 29.29 29.29 29.29 29.29 30.31 30.18 28.45 27.74 27.52 27.62 27.11 27.66 27.58 27.54 26.89 27.72 27.72 27.72 27.66 27.67 27.67 27.66 27.66 27.62 27.54 27.44 27.38 27.33 27.30 27.26 27.25
DISTANZE DALL'ASSE PROGETTO	-10.24 -5.74 -5.14 -4.35 -2.68 -1.77 -1.30 -0.00 1.20 1.55 2.68 2.68 4.00 5.20 5.77 6.68 8.30 9.14 11.28
DISTANZE PARZIALI TERRENO	5.79 20.75 1.81 0.94 2.41 0.29 5.42 2.85 1.15 1.83 1.29 2.16 1.74 2.57 0.50 0.87 3.06 0.79 1.48 1.01 5.91 5.87 3.54 0.27 5.72 1.14 0.00

COMMITTENTE:

RFI RETE FERROVIARIA ITALIANA
GRUPPO FERROVIE DELLO STATO

PROGETTAZIONE:

ITALFERR
GRUPPO FERROVIE DELLO STATO

INFRASTRUTTURE FERROVIARIE STRATEGICHE DEFINITE DALLA LEGGE OBIETTIVO N. 443/01

PROGETTO PRELIMINARE

NUOVO COLLEGAMENTO PALERMO - CATANIA
RADDOPPIO DELLA TRATTA BICOCCA-CATENANUOVA

Sezioni trasversali di progetto

Tav. 32/41

SCALA: 1:200

COMMESSA	LOTTO	FASE	ENTE	TIPO DOC.	OPERA/DISCIPLINA	PROGR.	REV.
RSJ1	01	R	79	W9	IF0001	032	A

Rev.	Descrizione	Redatto	Data	Verificato	Data	Approvato	Data
A	EMISSIONE ESECUTIVA	F.Eusepi	Mar. 2011	G.Gattieri	Mar. 2011	A.Pirrone	Mar. 2011

ITALFERR S.p.A. Direzione Tecnica Centro Nazionale Progettazione Opere Ferroviarie Ufficio Progettazione Integrata

File: _MAIN_RSJ101R79W9IF0001032 A.dwg

n. Elab.: 5