SEZ N°. 273

PROGRESSIVA=34+100.000

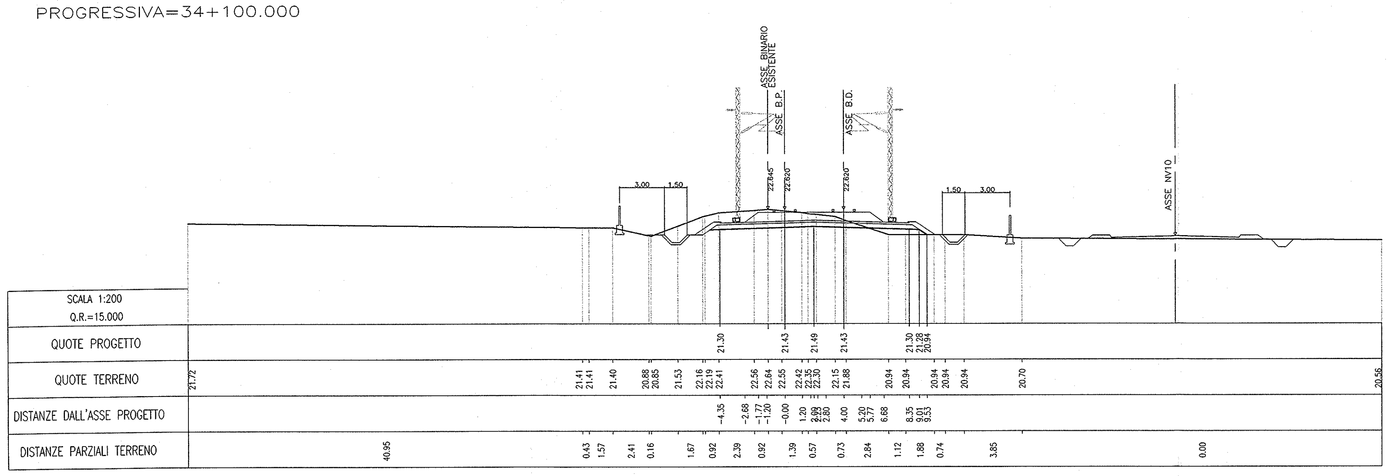

SCALA 1:200 Q.R.=15.000	
QUOTE PROGETTO	21.30 21.43 21.49 21.43 21.30 21.28 20.84
QUOTE TERRENO	23.72 21.41 21.41 21.40 20.88 20.86 21.53 22.19 22.41 21.30 22.56 22.64 22.55 22.42 22.33 21.49 21.45 21.43 22.30 22.28 20.94 20.94 20.94 20.94 20.70 20.56
DISTANZE DALL'ASSE PROGETTO	-4.35 -2.68 -1.20 -0.00 1.20 2.68 3.00 4.00 5.20 5.77 6.68 8.35 9.00 9.53
DISTANZE PARZIALI TERRENO	40.95 0.43 1.57 2.41 0.16 1.67 0.92 2.39 0.92 1.39 0.57 0.73 4.00 2.84 1.12 1.88 0.74 3.85 0.00

SEZ N°. 274

PROGRESSIVA=34+200.000

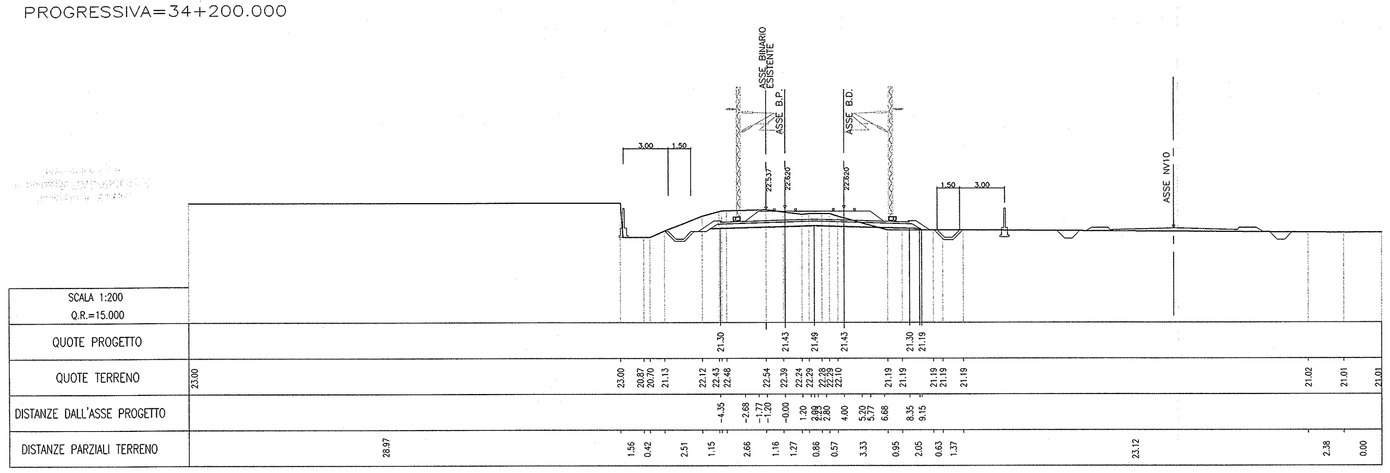

SCALA 1:200 Q.R.=15.000	
QUOTE PROGETTO	21.30 21.43 21.49 21.43 21.30 21.19
QUOTE TERRENO	23.00 23.00 20.57 20.57 21.13 22.12 22.43 21.30 22.54 22.39 22.24 22.29 22.28 22.10 21.19 21.19 21.19 21.19 21.02 21.01 21.01
DISTANZE DALL'ASSE PROGETTO	-4.35 -2.68 -1.20 -0.00 1.20 2.68 3.00 4.00 5.20 5.77 6.68 8.35 9.00 9.53
DISTANZE PARZIALI TERRENO	28.97 1.56 0.42 2.51 1.15 4.35 2.66 1.18 1.27 1.20 0.88 0.57 4.00 3.33 0.95 2.05 0.63 1.37 23.12 2.28 0.00

SEZ N°. 275

PROGRESSIVA=34+300.000

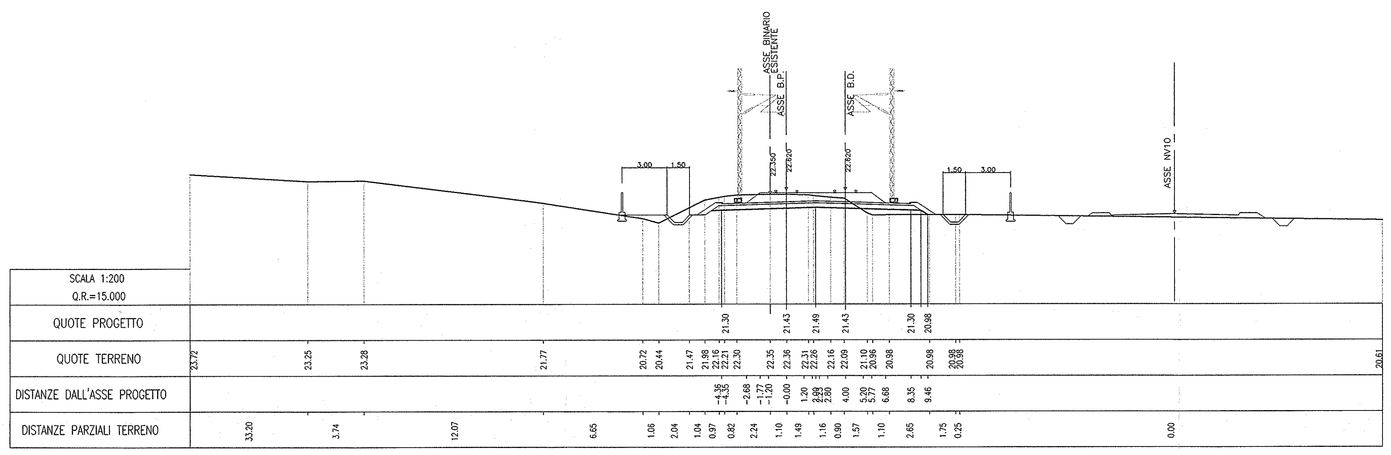

SCALA 1:200 Q.R.=15.000	
QUOTE PROGETTO	21.30 21.43 21.49 21.43 21.30 20.88
QUOTE TERRENO	23.72 23.25 23.38 21.77 20.72 20.44 21.47 21.98 22.21 22.30 22.35 22.36 22.31 22.26 22.20 22.16 21.98 20.89 20.94 20.94 20.94 20.94 20.61
DISTANZE DALL'ASSE PROGETTO	-4.35 -2.68 -1.20 -0.00 1.20 2.68 3.00 4.00 5.20 5.77 6.68 8.35 9.46 9.53
DISTANZE PARZIALI TERRENO	33.20 3.74 12.07 6.65 1.06 3.54 1.54 0.92 0.82 2.24 1.10 1.49 1.16 0.99 1.57 1.10 2.85 1.75 0.25 0.00

SEZ N°. 276

PROGRESSIVA=34+400.000

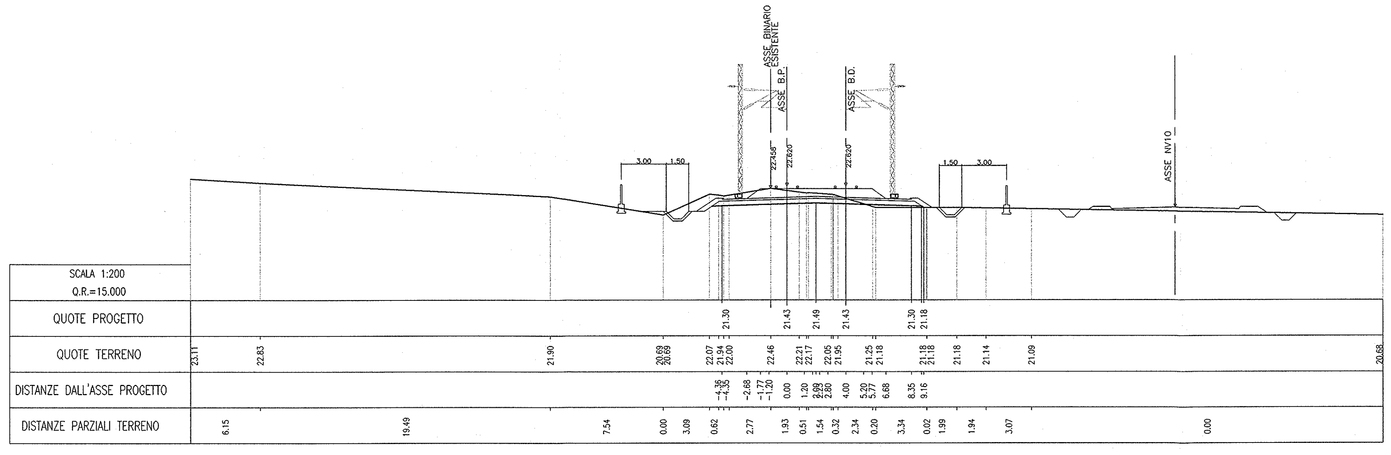

SCALA 1:200 Q.R.=15.000	
QUOTE PROGETTO	21.30 21.43 21.49 21.43 21.30 21.18
QUOTE TERRENO	23.11 22.83 21.90 20.88 20.88 22.07 21.94 21.99 22.46 22.31 22.21 22.05 21.95 21.25 21.18 21.18 21.18 21.14 21.09 20.68
DISTANZE DALL'ASSE PROGETTO	-4.35 -2.68 -1.20 -0.00 1.20 2.68 3.00 4.00 5.20 5.77 6.68 8.35 9.46 9.53
DISTANZE PARZIALI TERRENO	6.15 19.93 7.54 0.00 3.89 0.82 2.77 1.83 0.51 1.54 0.32 4.00 2.34 0.20 3.34 0.83 0.00 1.99 1.94 3.07 0.00

SEZ N°. 277

PROGRESSIVA=34+500.000

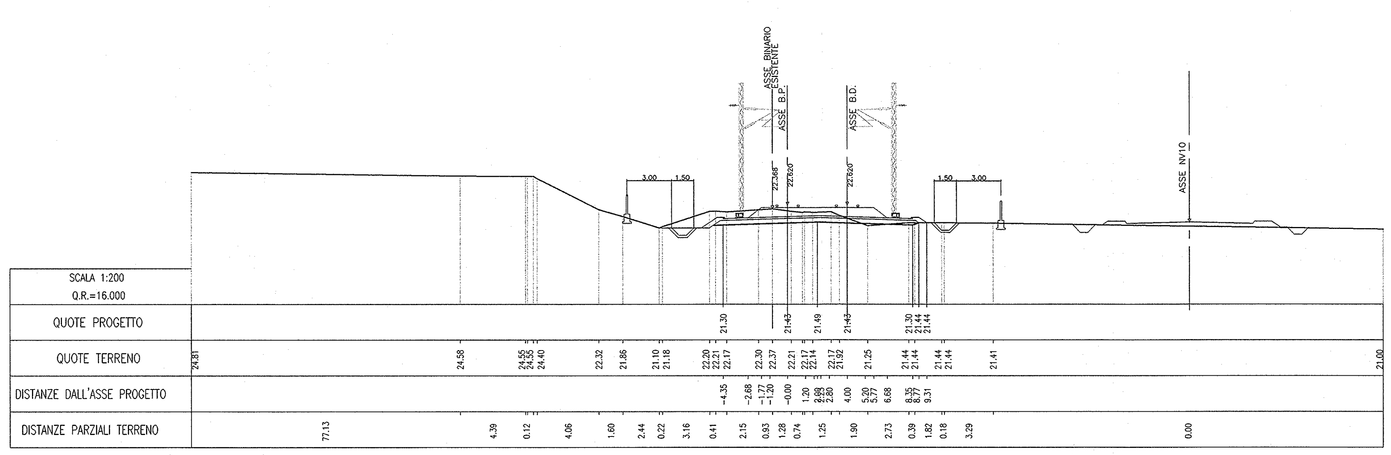

SCALA 1:200 Q.R.=16.000	
QUOTE PROGETTO	21.30 21.43 21.49 21.43 21.30 21.44 21.44
QUOTE TERRENO	24.01 24.58 24.56 24.40 24.40 22.32 21.86 21.10 21.18 22.20 22.20 22.17 22.30 22.33 22.21 22.17 22.17 21.62 21.49 21.55 21.44 21.44 21.44 21.41 21.00
DISTANZE DALL'ASSE PROGETTO	-4.35 -2.68 -1.20 -0.00 1.20 2.68 3.00 4.00 5.20 5.77 6.68 8.35 8.57 9.53
DISTANZE PARZIALI TERRENO	77.13 4.39 0.12 4.06 1.60 2.44 0.22 3.16 0.41 2.15 0.93 1.39 0.74 1.25 1.80 2.73 0.39 1.82 0.18 3.29 0.00

SEZ N°. 278

PROGRESSIVA=34+600.000

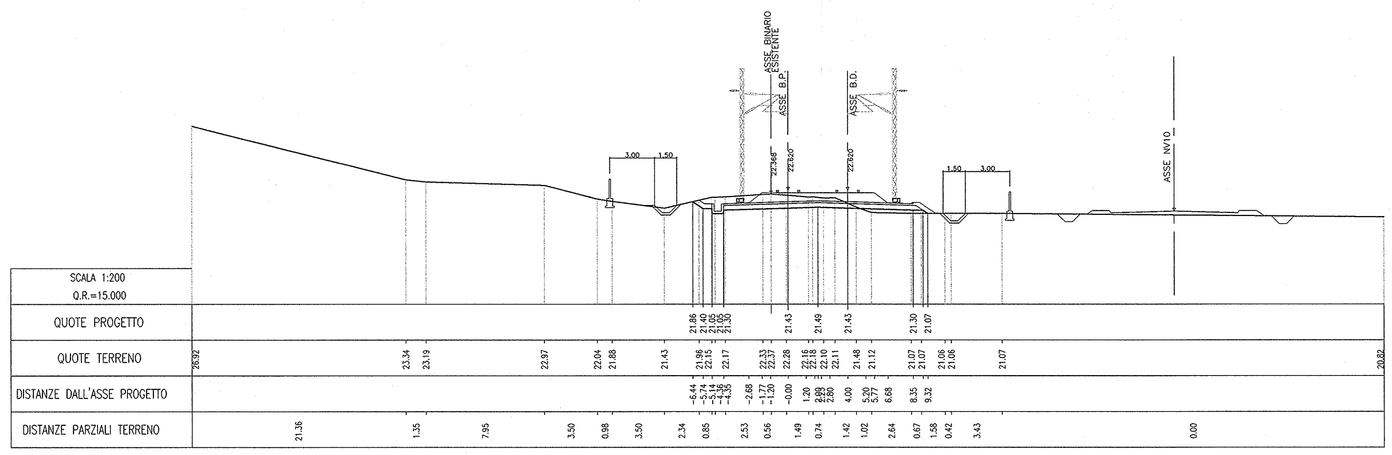

SCALA 1:200 Q.R.=15.000	
QUOTE PROGETTO	21.86 21.45 21.30 21.30 21.43 21.49 21.43 21.30 21.07
QUOTE TERRENO	26.02 23.34 23.19 23.87 22.04 21.88 21.43 21.86 22.15 22.17 22.33 22.28 22.18 22.10 22.11 21.48 21.12 21.07 21.07 21.06 21.06 21.07 20.82
DISTANZE DALL'ASSE PROGETTO	-6.44 -5.14 -4.35 -2.68 -1.20 -0.00 1.20 2.68 3.00 4.00 5.20 5.77 6.68 8.35 9.32
DISTANZE PARZIALI TERRENO	21.36 1.35 7.95 3.50 0.98 3.50 2.34 0.85 2.53 0.56 1.49 0.74 1.42 1.02 2.64 0.67 1.48 0.42 3.43 0.00

SEZ N°. 279

PROGRESSIVA=34+700.000

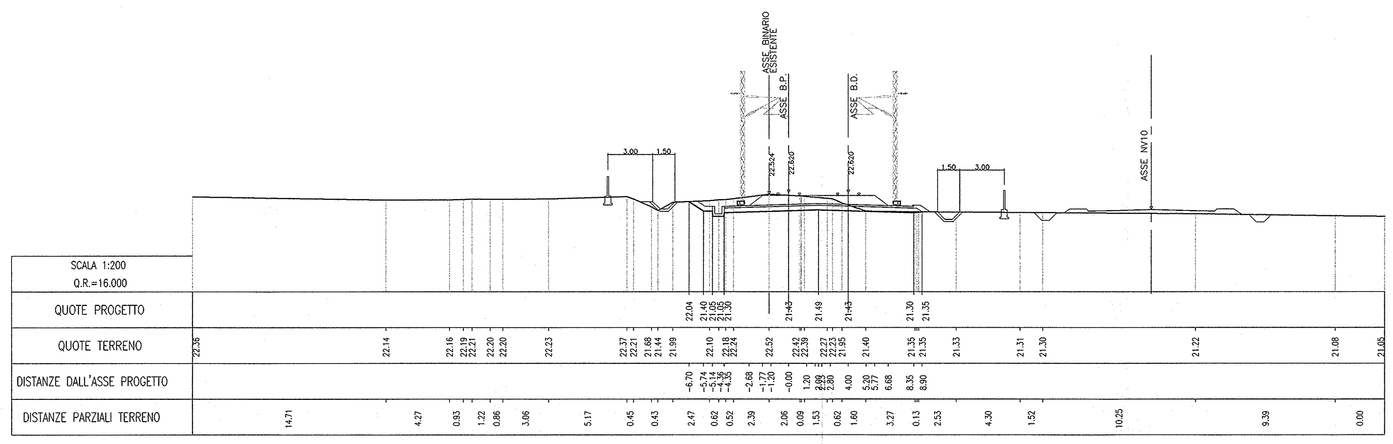

SCALA 1:200 Q.R.=16.000	
QUOTE PROGETTO	22.04 21.45 21.30 21.30 21.43 21.49 21.43 21.30 21.35
QUOTE TERRENO	21.38 22.14 22.15 22.19 22.21 22.20 22.20 22.23 22.37 22.21 21.64 21.64 21.99 22.04 22.14 22.52 21.43 22.12 22.09 22.22 21.85 21.49 21.40 21.35 21.35 21.33 21.31 21.39 21.22 21.08 21.05
DISTANZE DALL'ASSE PROGETTO	-6.70 -5.14 -4.35 -2.68 -1.20 -0.00 1.20 2.68 3.00 4.00 5.20 6.68 8.35 8.90
DISTANZE PARZIALI TERRENO	14.71 4.27 0.83 1.22 0.86 3.66 5.17 0.45 0.43 2.47 0.62 0.52 2.39 2.66 0.69 1.53 0.62 1.66 3.27 0.13 2.33 4.30 1.52 10.25 9.39 0.00

SEZ N°. 280

PROGRESSIVA=34+800.000

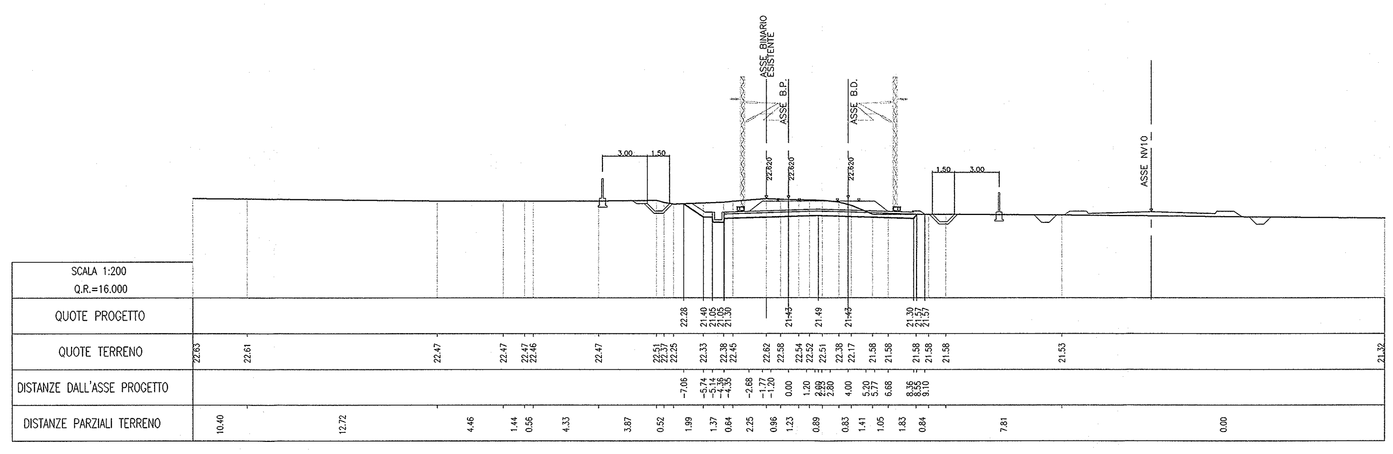

SCALA 1:200 Q.R.=16.000	
QUOTE PROGETTO	22.28 21.45 21.30 21.30 21.45 21.49 21.45 21.30 21.57
QUOTE TERRENO	21.53 22.61 22.47 22.47 22.42 22.46 22.47 22.51 22.25 22.33 22.28 22.46 22.62 22.58 22.54 22.51 22.38 22.17 21.58 21.58 21.58 21.58 21.53 21.82
DISTANZE DALL'ASSE PROGETTO	-7.06 -5.14 -4.35 -2.68 -1.20 0.00 1.20 2.68 3.00 4.00 5.20 5.77 6.68 8.36 9.46 9.53
DISTANZE PARZIALI TERRENO	10.40 13.72 4.48 1.44 0.56 4.53 3.87 0.52 1.99 1.37 0.64 2.25 0.96 1.23 0.89 0.83 1.41 1.05 1.83 0.84 7.81 0.00

COMMITTENTE:

RFI RETE FERROVIARIA ITALIANA
GRUPPO FERROVIE DELLO STATO

PROGETTAZIONE:

ITALFERR
GRUPPO FERROVIE DELLO STATO

INFRASTRUTTURE FERROVIARIE STRATEGICHE DEFINITE DALLA LEGGE OBIETTIVO N. 443/01

PROGETTO PRELIMINARE

NUOVO COLLEGAMENTO PALERMO - CATANIA
RADDOPPIO DELLA TRATTA BICOCCA-CATENANUOVA

Sezioni trasversali di progetto

Tav. 35/41

SCALA: 1:200

COMMESSA	LOTTO	FASE	ENTE	TIPO DOC.	OPERA/DISCIPLINA	PROGR.	REV.
RSJ1	01	R	79	W9	IF0001	035	A

Rev.	Descrizione	Redatto	Data	Verificato	Data	Approvato	Data	Autorizzato Data
A	EMISSIONE ESECUTIVA	F.Eusepi	Mar. 2011	G.Galliot	Mar. 2011	A.Fiorista	Mar. 2011	

ITALFERR S.p.A.
Direzione Tecnica
Centro Progettazione Palermo
Dott. Ing. Luigi Galliot
Ordine degli Ingegneri della Provincia di Palermo n. 11806

File: _MAIN_RSJ101R79W9IF0001035 A.dwg

n. Elab.: 68