


LISTA SUPPORTI

| IMPIANTO N° | P.O.S. | N° PEZZI | DN | ELEVAZIONE ▽ | DISEGNO SUPPORTO | NOTE |
|-------------|--------|----------|-----|-----------------|------------------|------|
| 3 | 1 | 2 | 16" | -2363 | 10-LC-D-80502 | TEE |
| | | | | | | |
| | | | | | | |

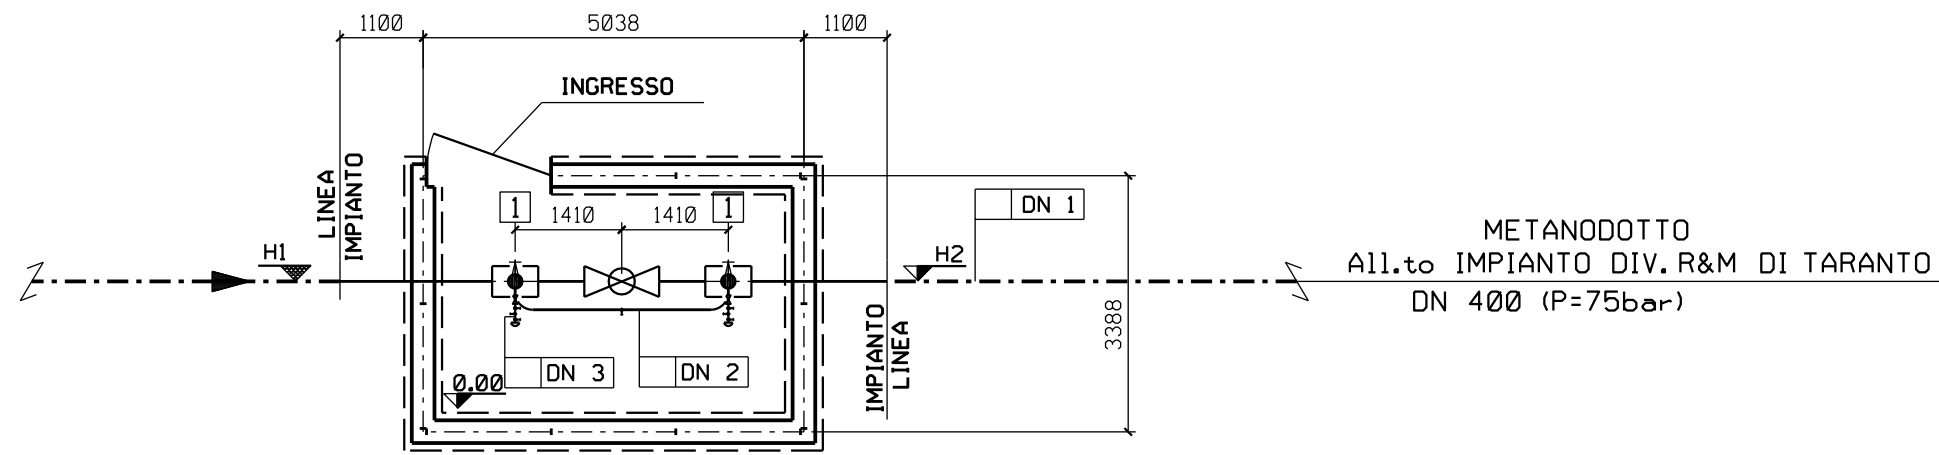

| | | |
|-------------------|----------|-------|
| DN1 | 400(16") | |
| DN2 | 150(6") | |
| DN3 | 100(4") | |
| | | |
| | | |
| Dimensioni in mm | H1 | -2100 |
| | H2 | -2303 |
| | | |
| | | |
| Area recintata mq | | 20.00 |

LEGENDA

- Φ tubazione
- Fondo tubazione
- Copertura tubazione
- Elevazione generica
- Fondo valvola
- Quota asse valvola
- Valvola telecomandata
- Valvola motorizzata
- Valvola a rubinetto maschio
- Valvola a sfera a passaggio pieno
- Valvola a sfera a passaggio ridotto
- Valvola a spillo

PIANTA SCALA 1 : 100