PLANIMETRIA DI PROGETTO STAZIONE CATENANUOVA

Scala 1:2000

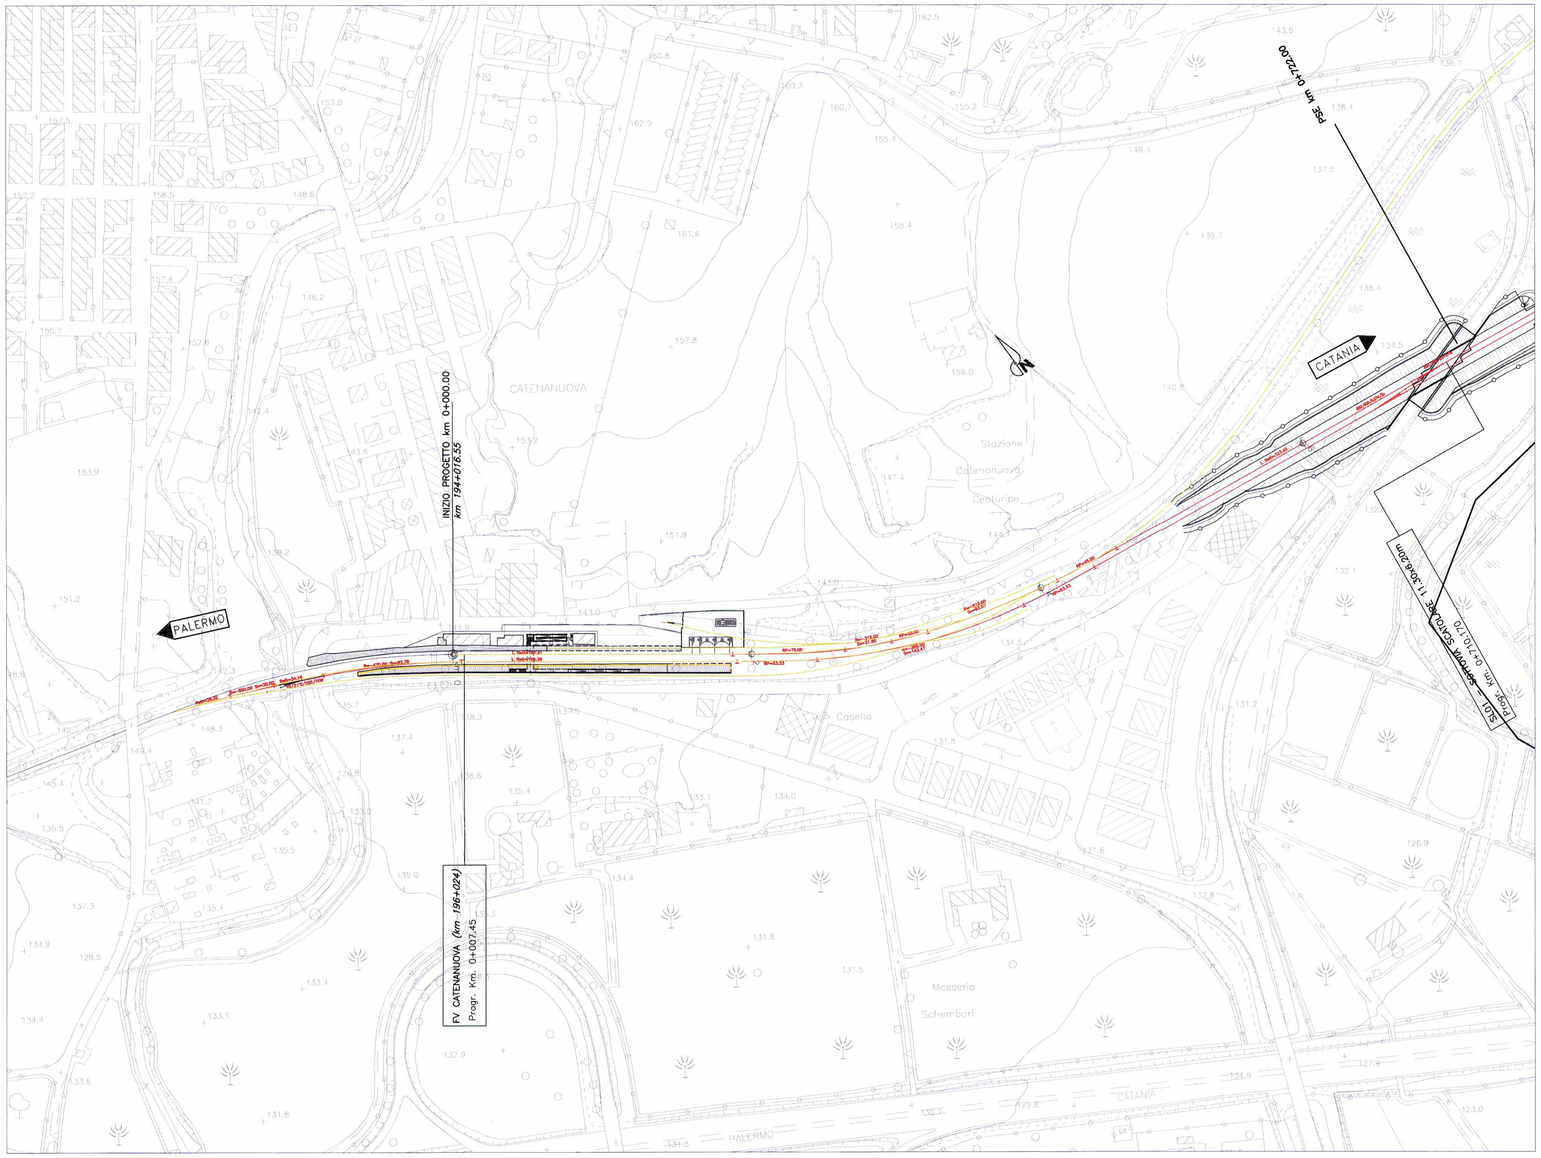

LEGENDA	
	PROGETTO
	DEMOLIZIONI

COMMITTENTE:

RFI RETE FERROVIARIA ITALIANA
GRUPPO FERROVIE DELLO STATO

PROGETTAZIONE:

ITALFERR
GRUPPO FERROVIE DELLO STATO

INFRASTRUTTURE FERROVIARIE STRATEGICHE DEFINITE DALLA LEGGE OBIETTIVO N. 443/01

PROGETTO PRELIMINARE

NUOVO COLLEGAMENTO PALERMO - CATANIA
RADDOPPIO DELLA TRATTA BICOCCA-CATENANUOVA

Planimetria di progetto - Stazione Catenanuova km 0+007.45 (km 196+024 L.S.)

SCALA : 1:2000

COMMESSA	LOTTO	FASE	ENTE	TIPO DOC.	OPERA/DISCIPLINA	PROGR.	REV.
RSJ1	01	R	79	P6	IF0001	001	A

Rev.	Descrizione	Redatto	Data	Verificato	Data	Approvato	Data	Autorizzazione data
A	EMISSIONE ESECUTIVA	F.Eusepi	Mar. 2011	G.Galtieri	Mar. 2011	A.Fabbri	Mar. 2011	

ITALFERR S.p.A.
Direzione Tecnica
Centro Produzione Palermo
Dott. Ing. Carla Agostini
Ordine degli Ingegneri Prov. di Roma n. 11806

File: _MAIN_RSJ101R79P6IF0001001 A.dwg

n. Elab.: 75