


LEGENDA

- PERIMETRO AMBITI 1-6
- VIABILITÀ DI PROGETTO O DA ADEGUARE
- FERRUVIE
- FASCE DI RISPETTO
- POLI PEIP (167/62) C₁
- ATTREZZATURE PRINCIPALI
- ZONA INDUSTRIALE
- ZONA COMMERCIALE
- PARCO URBANO E TERRITORIALE
- ISTRUZIONE SUPERIORE
- MACELLO COMUNALE
- CASA COMUNALE
- PARCHEGGIO
- MERCATO
- PARCO E SPORT
- SERBATOIO ACQUEDOTTO
- ZONA E AGRICOLA ESTERNA AGLI AMBITI

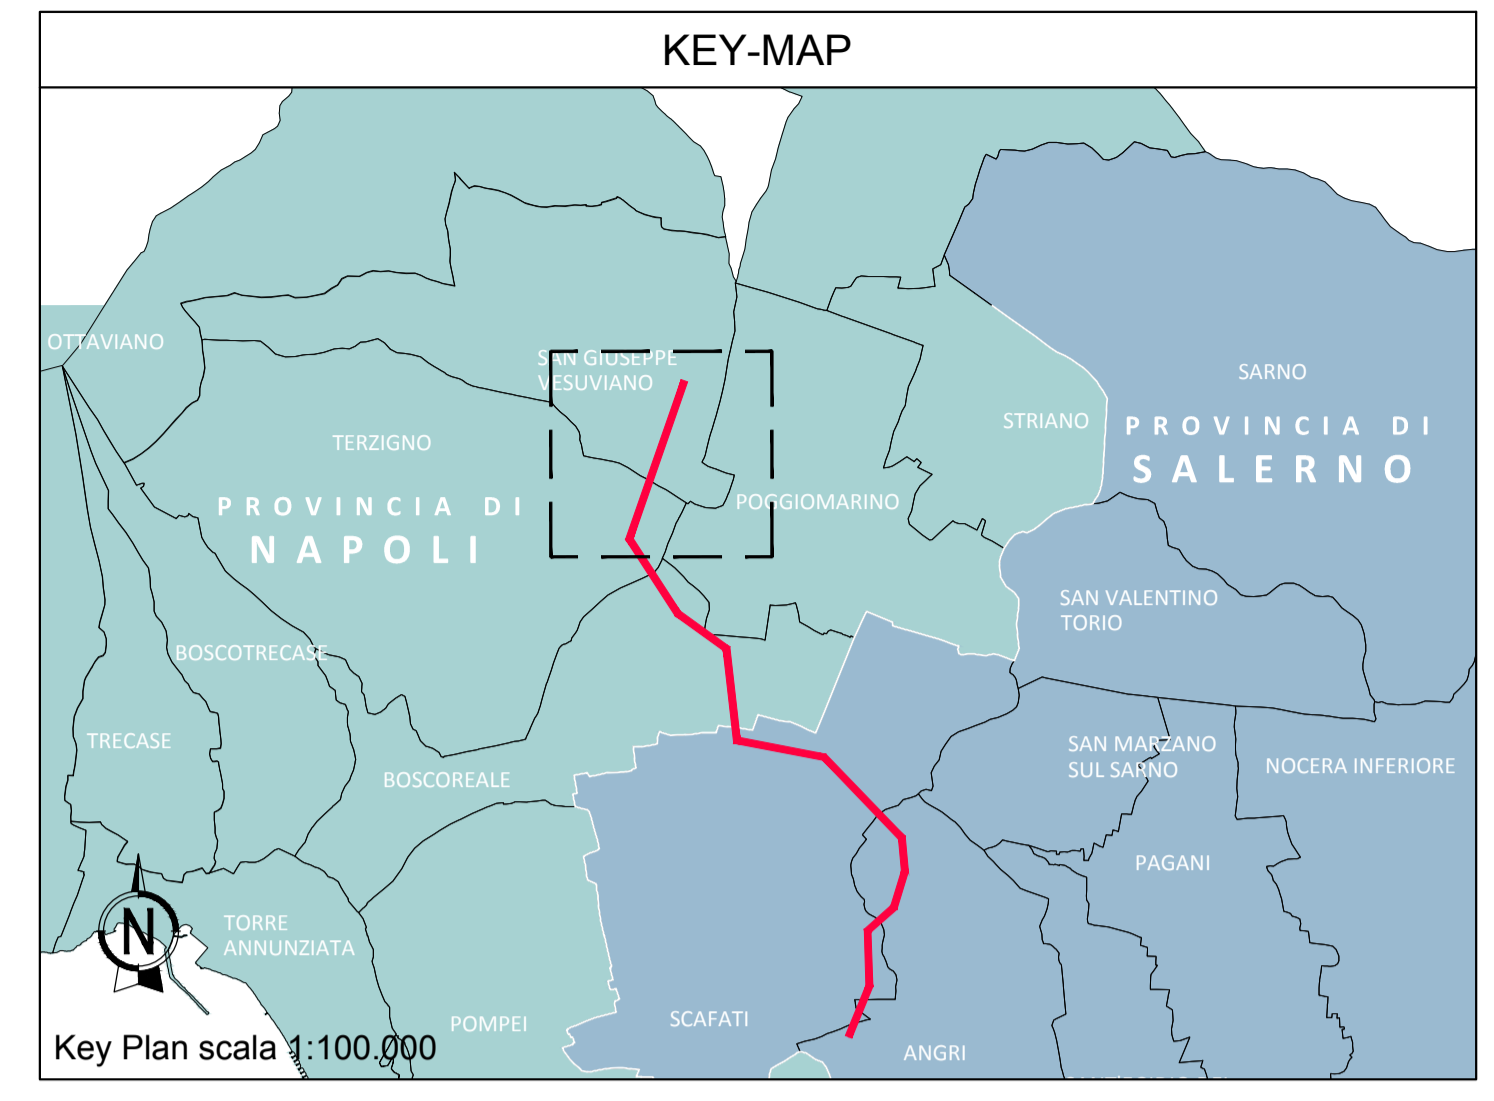

LEGENDA

- ● ● ● ● Limiti comunali
- Tracciato esistente
- Tracciato in adeguamento
- Tracciato di nuova realizzazione

Fonte: Comune di San Giuseppe Vesuviano



Direzione Progettazione e Realizzazione Lavori

S.S. 268 "DEL VESUVIO"
RADDOPPIO DA DUE A QUATTRO CORSIE DELLA STATALE
dal Km 19+550 al Km 29+300
IN CORRISPONDENZA DELLO SVINCOLO DI ANGRÌ

STUDIO DI IMPATTO AMBIENTALE COD. NA234
NA235

PROGETTAZIONE: R.T.I.: PROGER S.p.A. (capogruppo mandataria)
 PROGIN S.p.A. - INTEGRA CONSORZIO STABILE
 IDROESSE Engineering S.r.l. - Prometeoengineering.it S.r.l. - ART S.r.l.

RESPONSABILE INTEGRAZIONE PRESTAZIONI SPECIALISTICHE: Prof. Ing. Antonio GRIMALDI (Progin S.p.A.)	CAPOGRUPPO MANDATARIA:  Direttore Tecnico: Dott. Ing. Stefano PALLAVICINI
GEOLOGO: Dott. Geol. Nocerino GIOSAFATTE (Prometeoengineering.it S.r.l.)	MANDANTI:  Direttore Tecnico: Dott. Ing. Lorenzo INFANTE  Direttore Tecnico: Prof. Ing. Franco BRAGA
COORDINATORE PER LA SICUREZZA IN FASE DI PROGETTAZIONE: Dott. Ing. Nicola SCIARRA (Proger S.p.A.)	 Direttore Tecnico: Dott. Ing. Alberto CECCHINI  Direttore Tecnico: Dott. Ing. Alessandro FOCARACCI
PROJECT MANAGER DELL'R.T.I.: Dott. Ing. Carlo LISTORTI (Proger S.p.A.)	 Direttore Tecnico: Dott. Ing. Ivo FRESIA
VISTO: RESPONSABILE DEL PROCEDIMENTO: Dott. Ing. Antonio SCALAMANDRÉ	

STUDIO DI IMPATTO AMBIENTALE
STRUMENTI DI PIANIFICAZIONE E SISTEMA VINCOLISTICO
 Piano Regolatore Comunale - Comune di San Giuseppe Vesuviano

CODICE PROGETTO	NOME FILE	REVISIONE	SCALA:
PROGETTO: DPNA0234	T00IA00AMBCT08_A.dwg	A	1:5000
ELABORAZIONE: DPNA0235	T00IA00AMBCT08		

A	Emissione	15/07/2020	A. Marinelli	D. Mazzone	C. Di Michele
REV.	DESCRIZIONE	DATA	REDATTO	VERIFICATO	APPROVATO