



SEZIONE TIPO IN RILEVATO IN RETTIFILO (0+000 / 0+300)

1:100

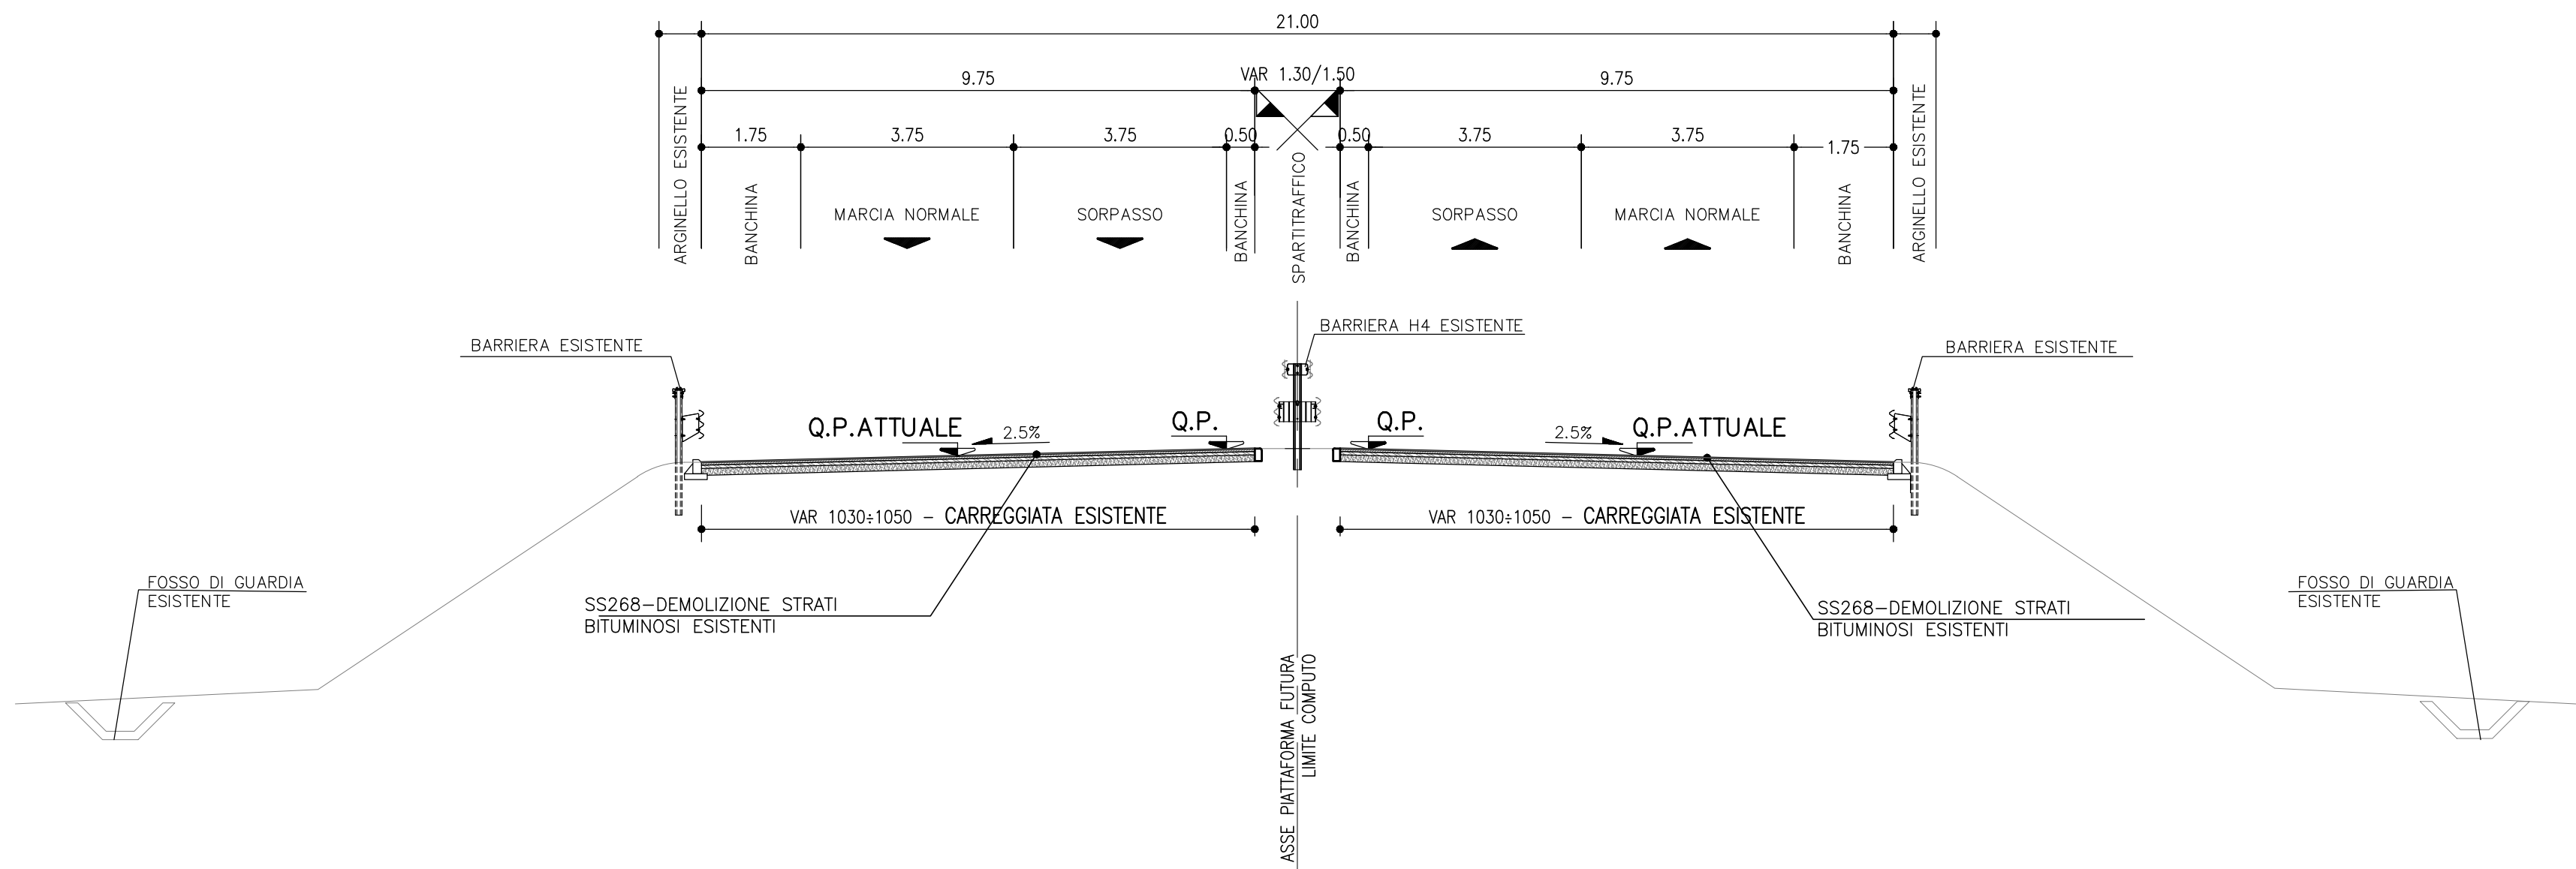


SEZIONE TIPO IN RILEVATO IN RETTIFILO (0+300/0+400)

1:100

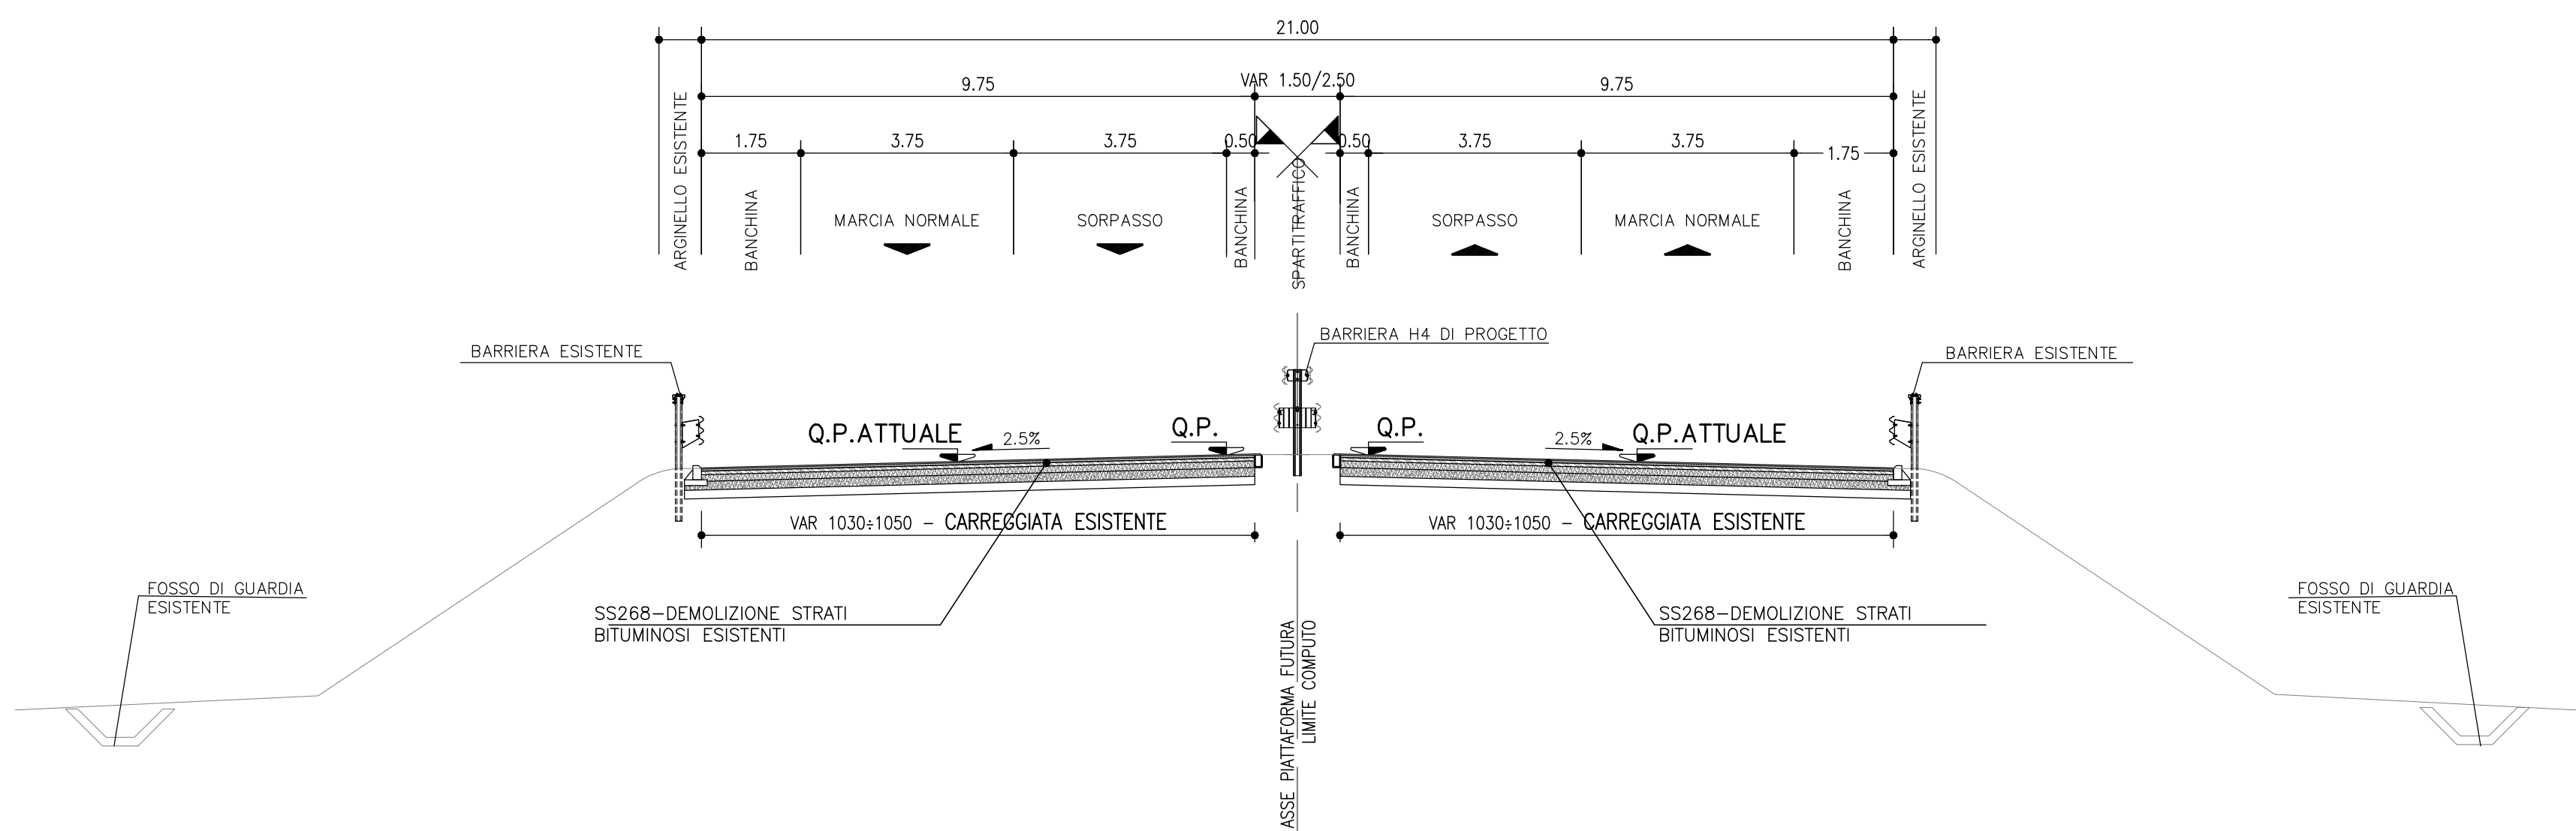

SEZIONE TIPO IN RILEVATO IN RETTIFILO

1:100

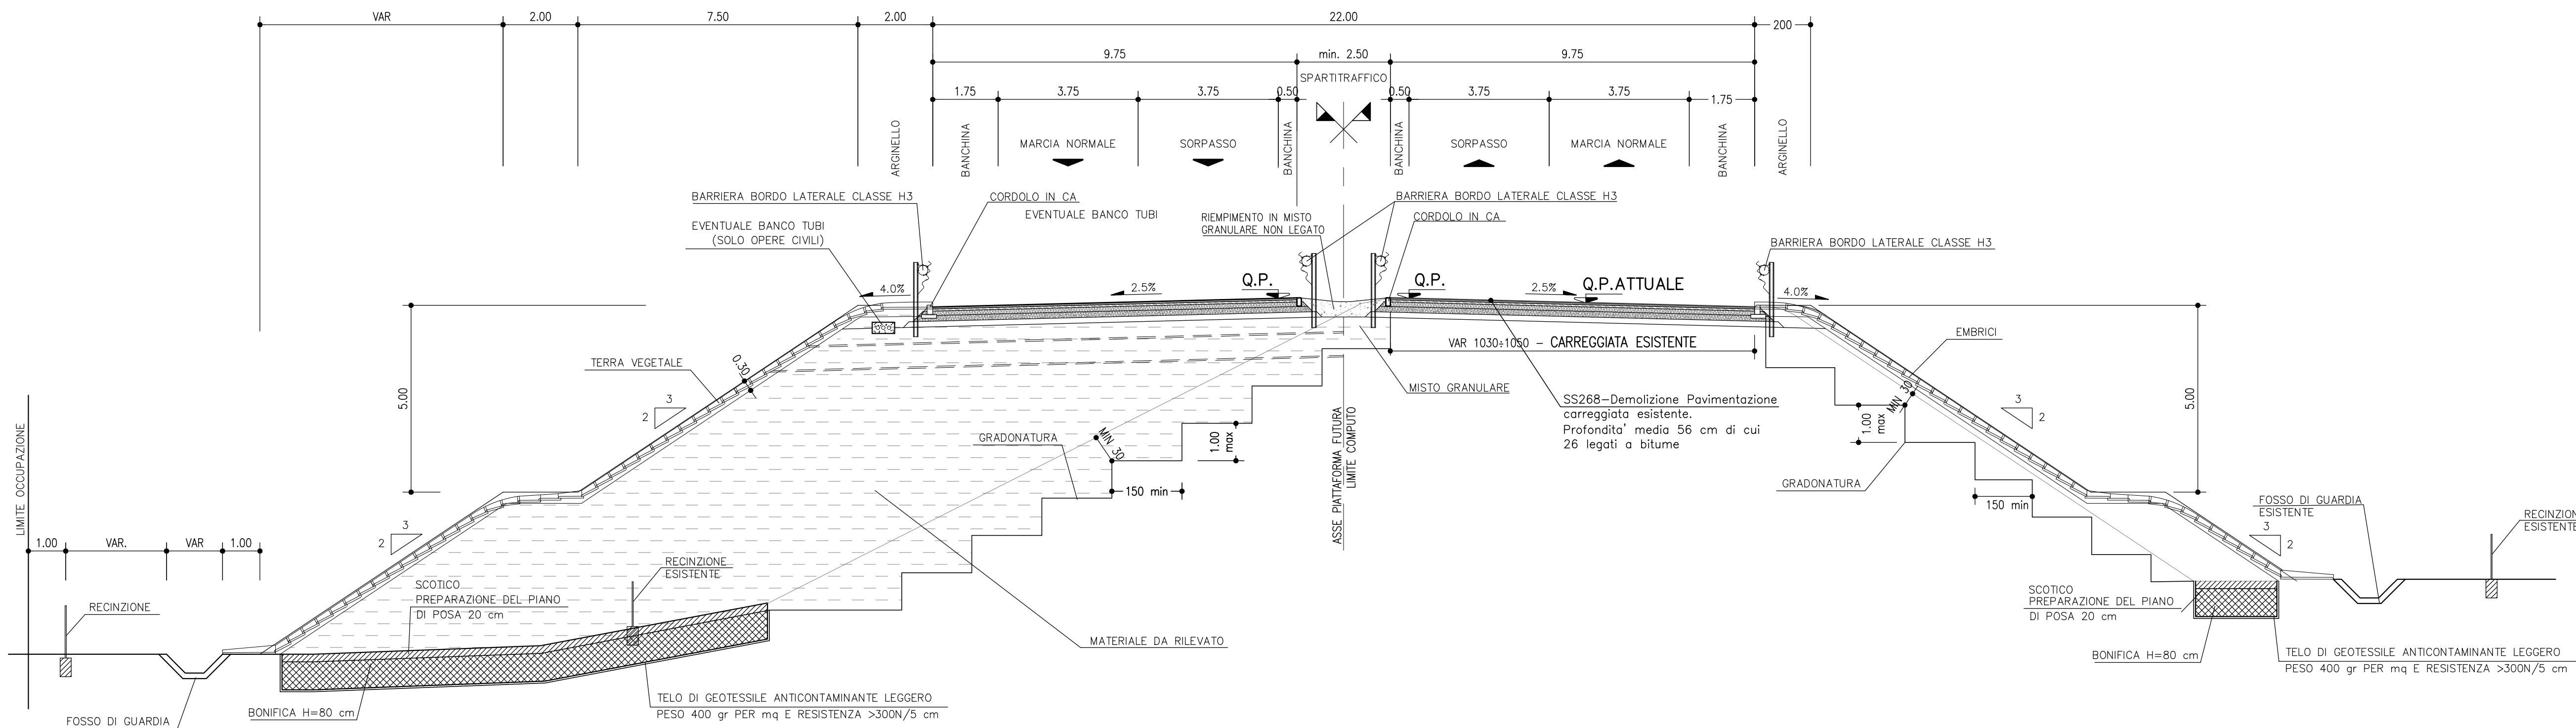

Direzione Progettazione e Realizzazione Lavori

S.S. 268 "DEL VESUVIO"
RADDOPPIO DA DUE A QUATTRO CORSIE DELLA STATALE
dal Km 19+550 al Km 29+300
IN CORRISPONDENZA DELLO SVINCOLO DI ANGRI

STUDIO DI IMPATTO AMBIENTALE

cod. NA234
NA235

PROGETTAZIONE: R.T.I.: PROGER S.p.A. (capogruppo mandataria)
PROGIN S.p.A. - INTEGRA CONSORZIO STABILE
IDROESSE Engineering S.r.l. - Prometeoengineering.it S.r.l. - ART S.r.l.

RESPONSABILE INTEGRAZIONI PRESTAZIONI SPECIALISTICHE: Prof. Ing. Antonio GRIMALDI (Proger S.p.A.)	CAPOGRUPPO MANDATARIA: PROGER Direttore Tecnico: Dott. Ing. Stefano PALLAVICINI
GEOLOGO: Dott. Geol. Nocerino GIOSEFATTE (Prometeoengineering.it S.r.l.)	MANDANTI: INTEGRA Direttore Tecnico: Dott. Ing. Lorenzo INFANTE
COORDINATORE PER LA SICUREZZA IN FASE DI PROGETTAZIONE: Dott. Ing. Nicola SCIARRA (Proger S.p.A.)	PROGESSE Direttore Tecnico: Dott. Ing. Alberto CECCHINI
PROJECT MANAGER DELL'R.T.I.: Dott. Ing. Carlo LISTORTI (Proger S.p.A.)	PROGESSE Direttore Tecnico: Dott. Ing. Alessandro FOCARACCO
VISTO: RESPONSABILE DEL PROCEDIMENTO: Dott. Ing. Domenico PIETRAPERTOSA	art Direttore Tecnico: Dott. Ing. Ivo FRESIA

STUDIO DI IMPATTO AMBIENTALE
INQUADRAMENTO PROGETTUALE

Sezione tipo in rilevato - in rettilo - Lotto 1

CODICE PROGETTO	UN 2020	19200	NOME FILE	REVISIONE	SCALA:
PROGETTO DIPNA0234	D	19	T00IA00AMBST03_8.dwg		
DIPNA0235	D	19	CODICE ELAB. T00IA00AMBST03	B	1:100
B	REV A SEGUITO SICH DI MERITO STD DEL 11/06/2020	15	Wagge 2021	RICHI	EUSEPI
A	EMISSIONE	15	Luglio 2020	RICHI	EUSEPI
REV.	DESCRIZIONE		DATA	REDATTO	VERIFICATO
					APPROVATO