



SEZIONE TIPO IN RILEVATO CON MURO DI SOSTEGNO

1:100

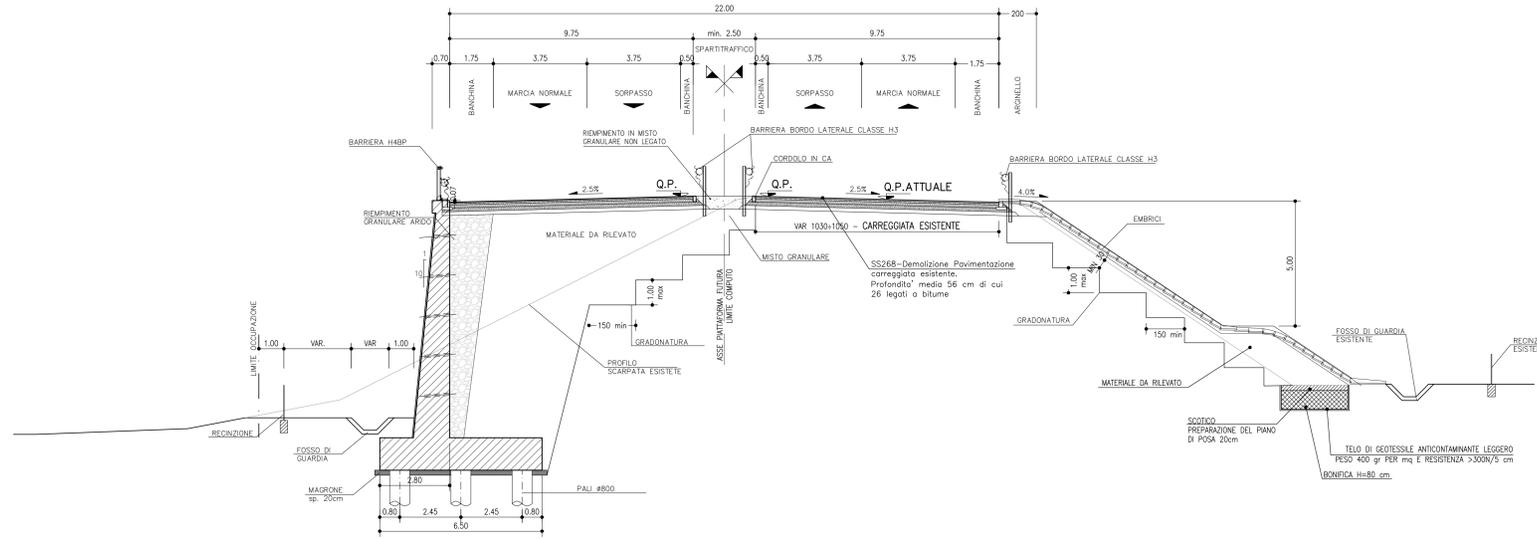

SEZIONE TIPO IN RILEVATO IN RILEVATO CON MURO DI SOSTEGNO SU ASSE PRINCIPALE E RAMPA MONODIREZIONALE

1:100

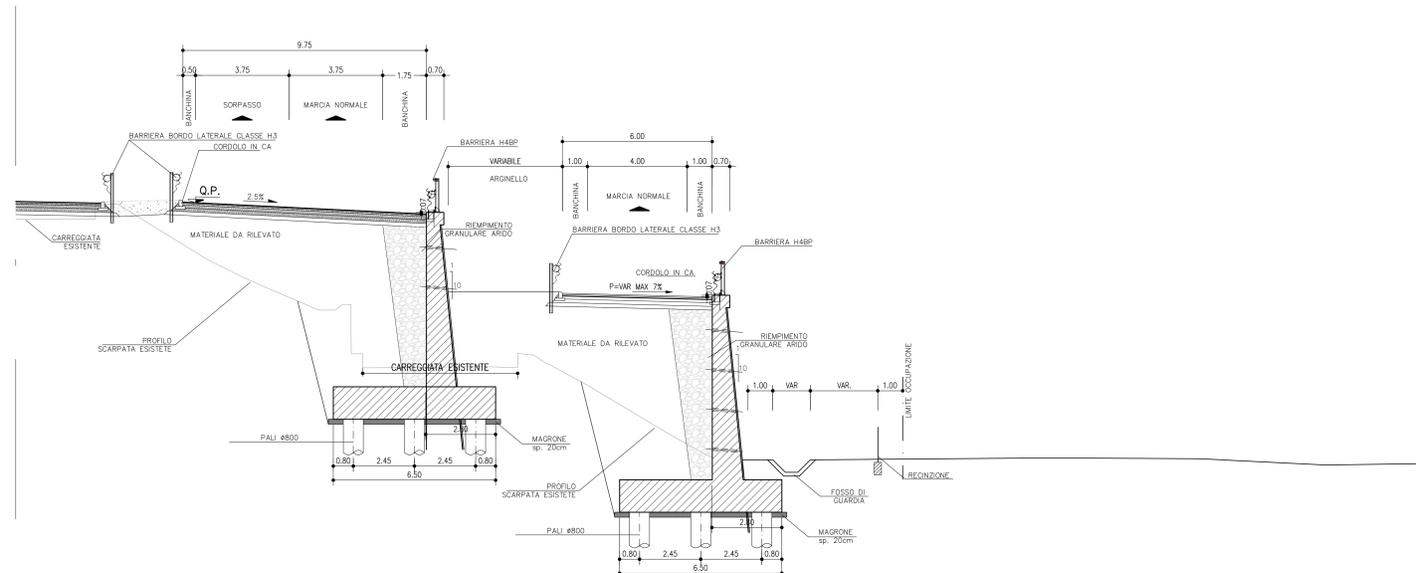

anas Direzione Progettazione e Realizzazione Lavori

S.S. 268 "DEL VESUVIO"
RADDOPPIO DA DUE A QUATTRO CORSIE DELLA STATALE
dal Km 19+550 al Km 29+300
IN CORRISPONDENZA DELLO SVINCOLO DI ANGRI

STUDIO DI IMPATTO AMBIENTALE cod. NA234
NA235

PROGETTAZIONE: R.T.I.: PROGER S.p.A. (capogruppo mandataria)
PROGIN S.p.A. - INTEGRA CONSORZIO STABILE
IDROESSE Engineering S.r.l. - Prometeoengineering.it S.r.l. - ART S.r.l.

RESPONSABILE INTEGRAZIONI PRESTAZIONI SPECIALISTICHE: Prof. Ing. Antonio GRIMALDI (Proger S.p.A.)

CAPOGRUPPO MANDATARIA: **PROGER** Direttore Tecnico: Dott. Ing. Stefano PALLAVICINI

GEOLOGO: Dott. Geol. Nazario GIOSEFATTE (Prometeoengineering.it S.r.l.)

MANDANT: **INTEGRA** Direttore Tecnico: Dott. Ing. Lorenzo INFANTE; **PROGIN** Direttore Tecnico: Prof. Ing. Franco BRAGA

COORDINATORE PER LA SICUREZZA IN FASE DI PROGETTAZIONE: Dott. Ing. Nicola SCIARRA (Proger S.p.A.)

PROJECT MANAGER DELL'R.T.I.: Dott. Ing. Carlo LISTORTI (Proger S.p.A.)

PROGETTO: **ART** Direttore Tecnico: Dott. Ing. Alberto CECCHINI; **PROMETE** Direttore Tecnico: Dott. Ing. Alessio FOCARARO

VISTO RESPONSABILE DEL PROCEDIMENTO: Dott. Ing. Domenico PIETRAFORTOSA

art Direttore Tecnico: Dott. Ing. Ivo FRESIA

STUDIO DI IMPATTO AMBIENTALE
INQUADRAMENTO PROGETTUALE

Sezioni tipo con muri in cls e paratie - Lotto 1

CODICE PROGETTO	NUMERO	DATA	REVISIONE	SCALA
DIPNA0234	D	19		
DIPNA0235	D	19		
NOME FILE		T00IAD0AMBST10_B.dwg		
CODICE ELAB.		T00IAD00AMBST10		
REVISIONE		B		
SCALA		1:100		

REV.	DESCRIZIONE	DATA	REDATTO	VERIFICATO	APPROVATO
B	REV A SEQUITO SCH DI MERITO STD DEL 11/09/2020	Maggio 2021	RECCHI	EUZERI	BRAGA
A	EMISSIONE	15 Luglio 2020	RECCHI	EUZERI	BRAGA