


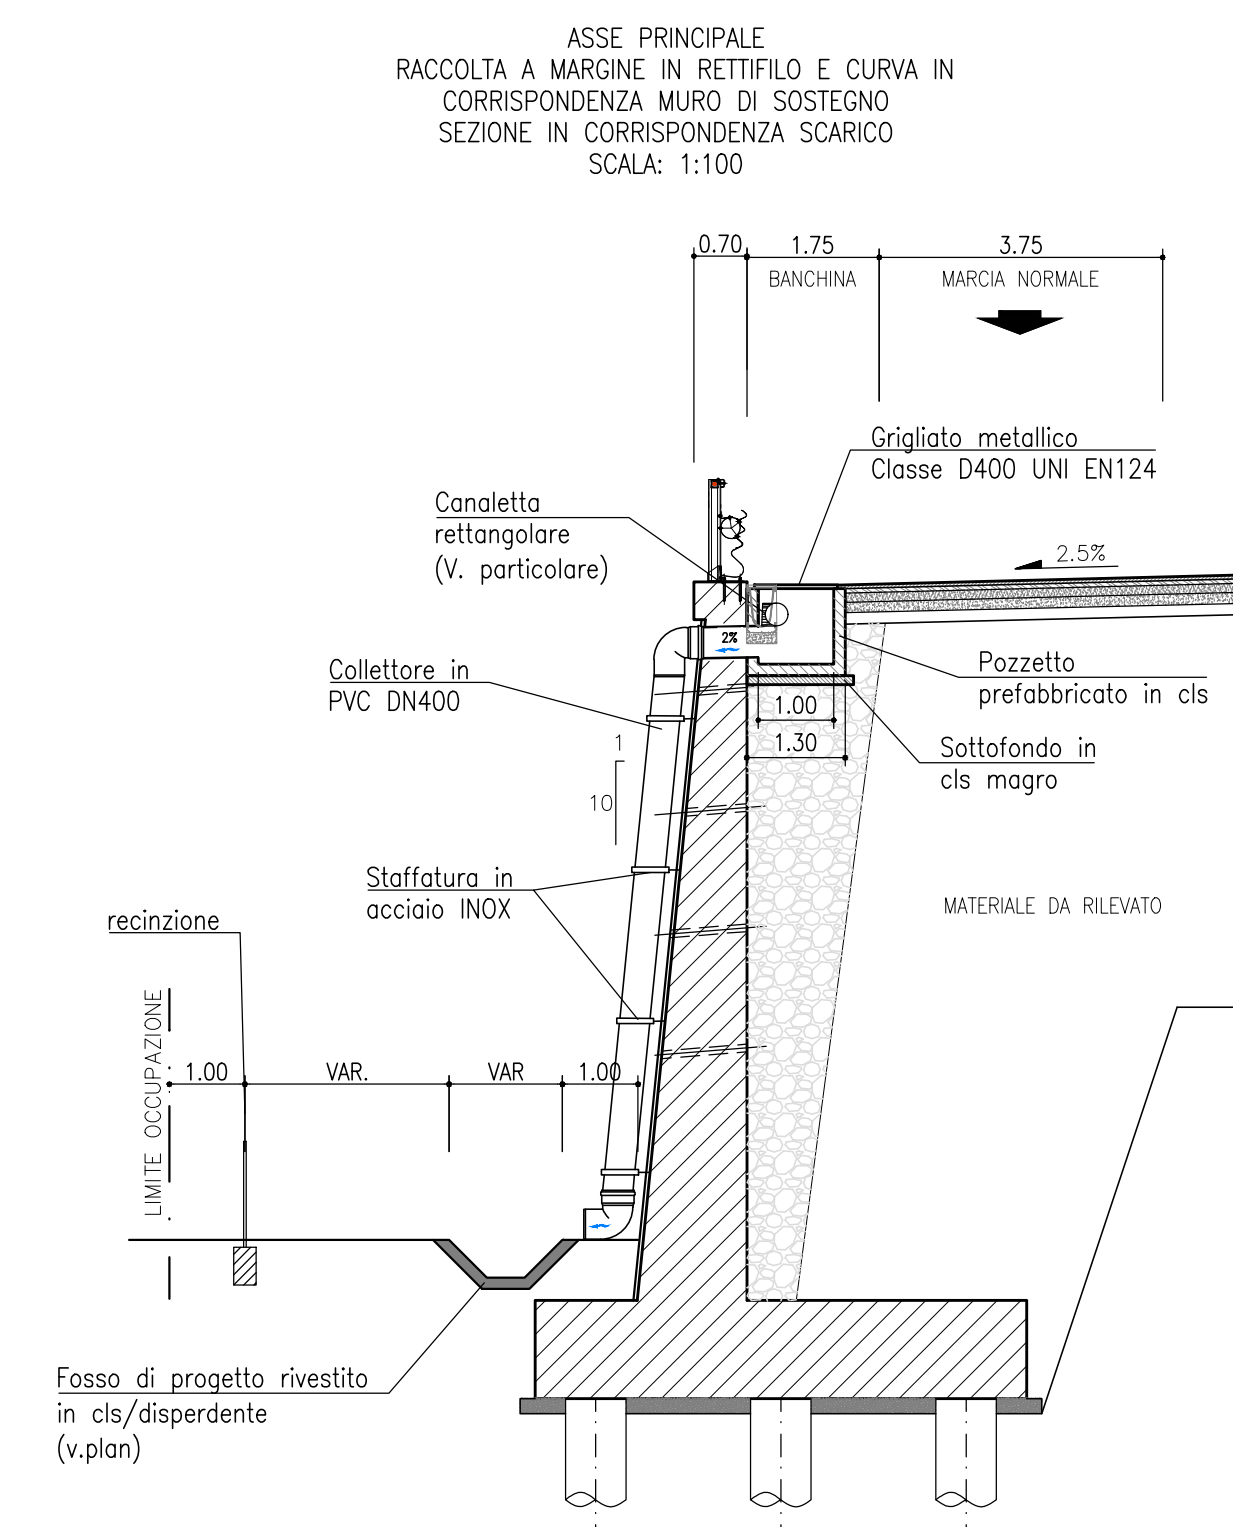
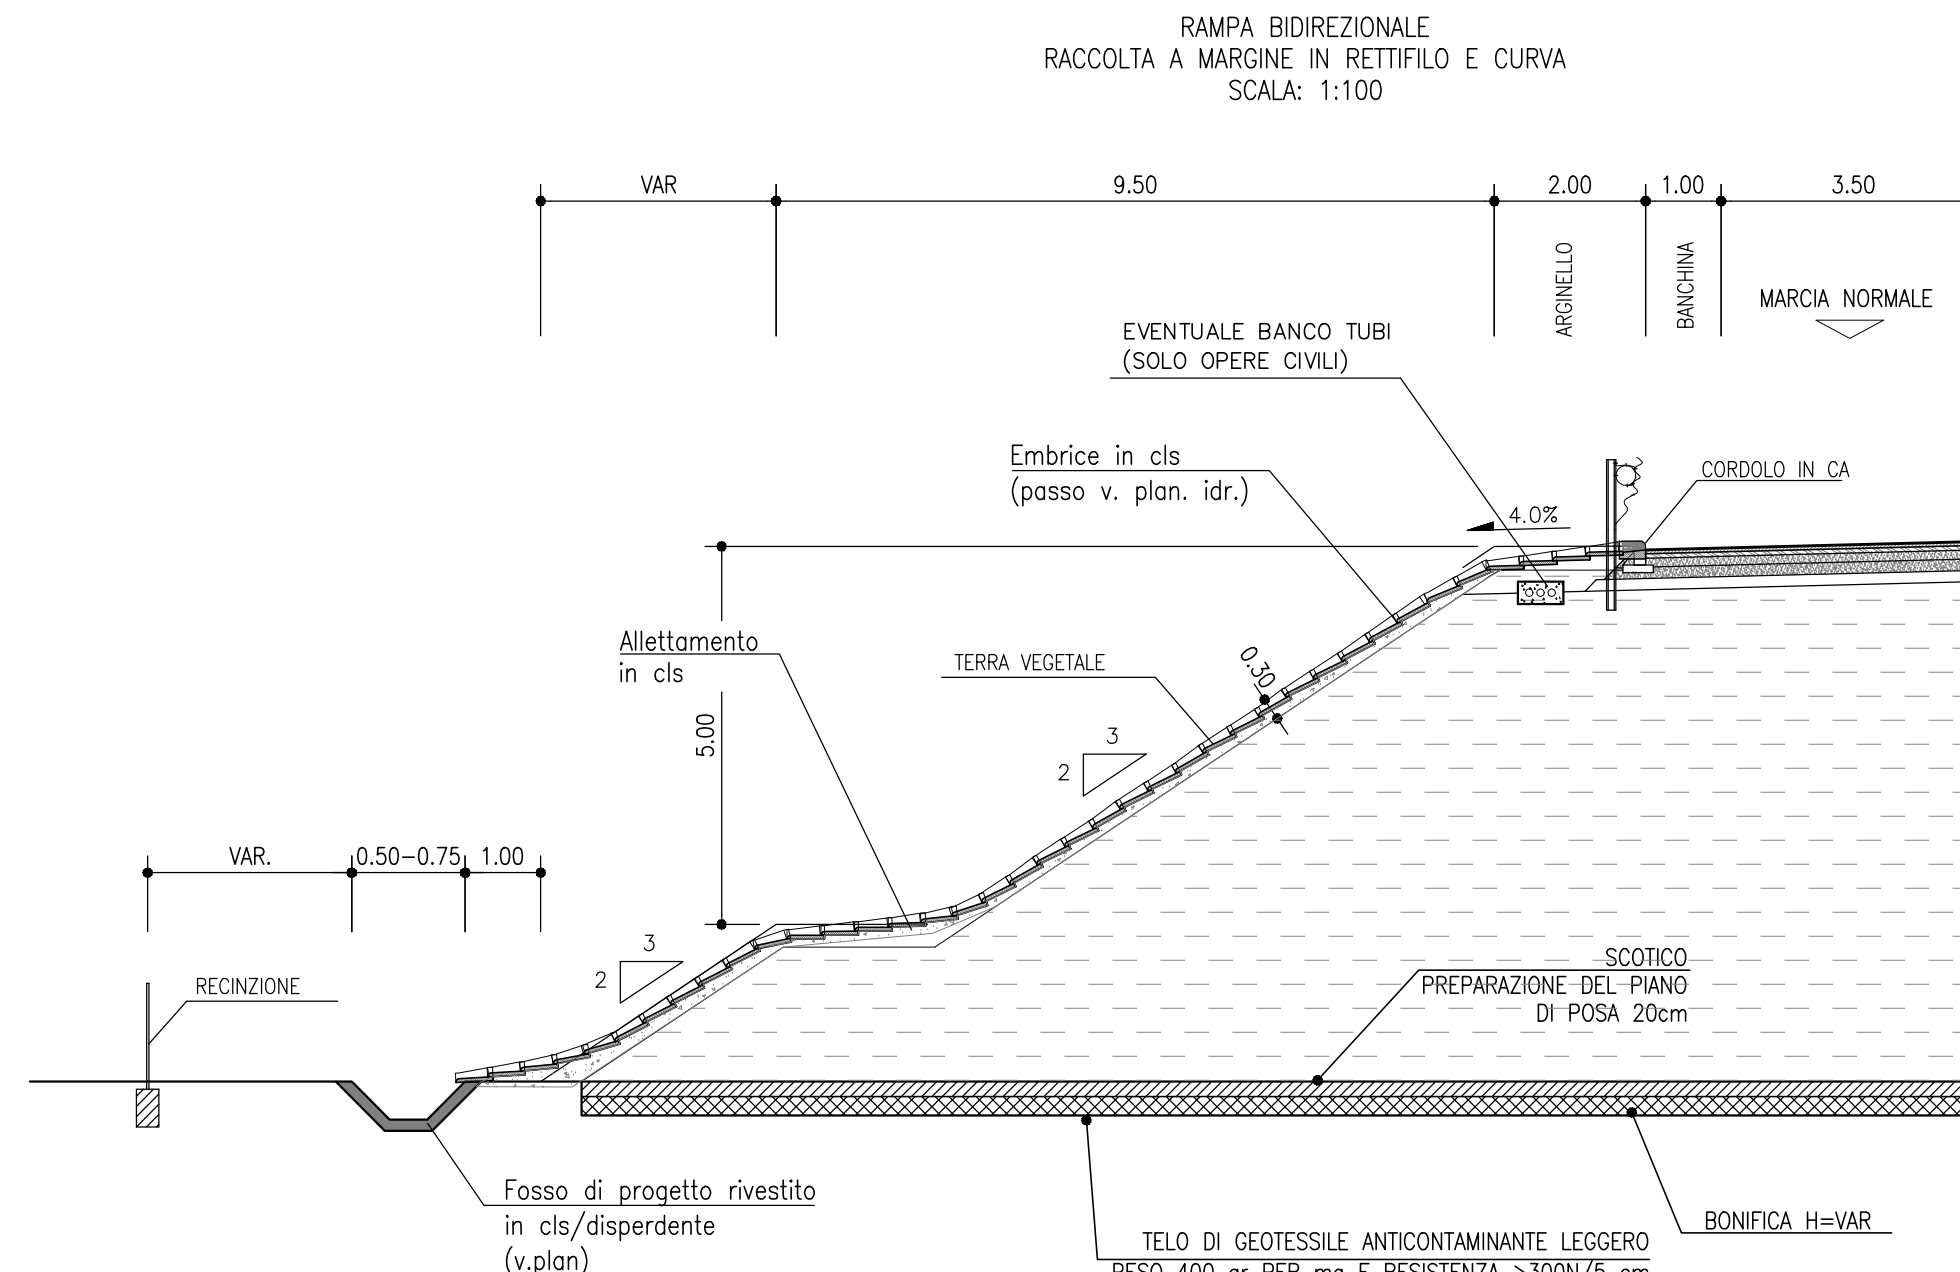
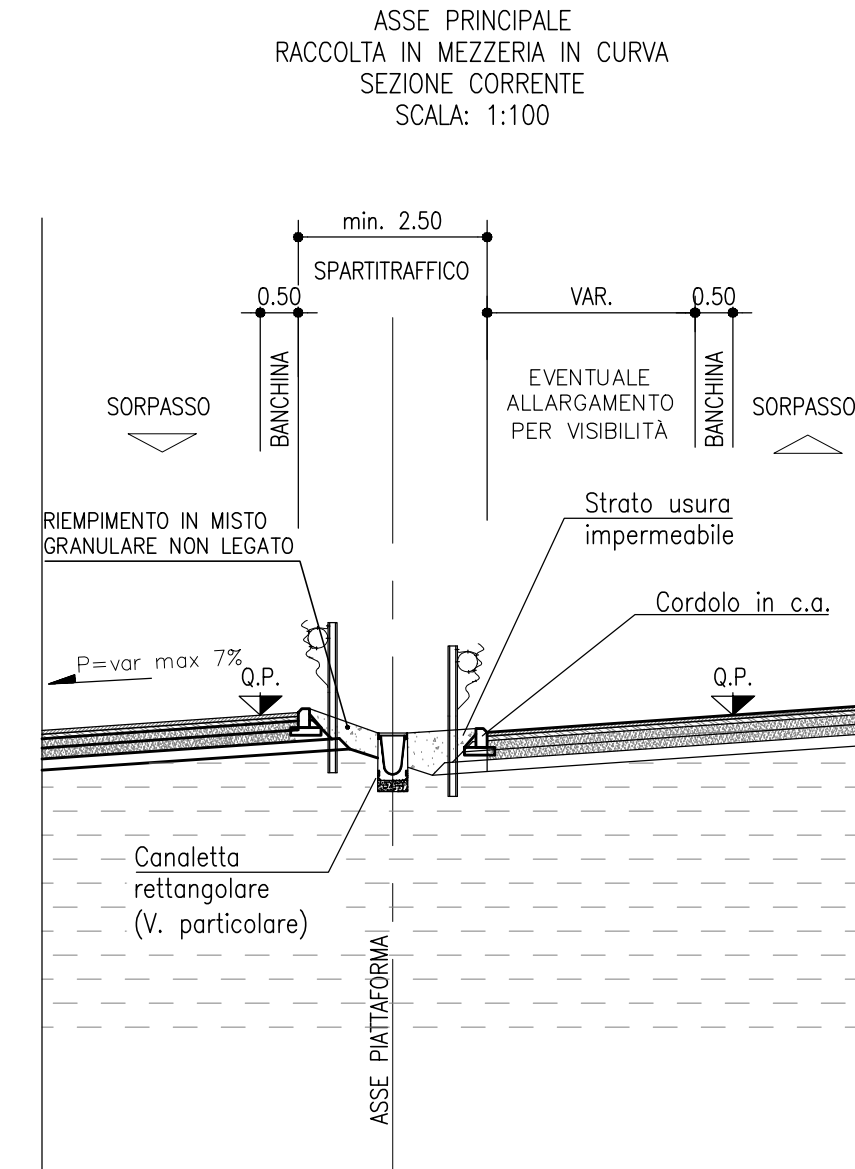
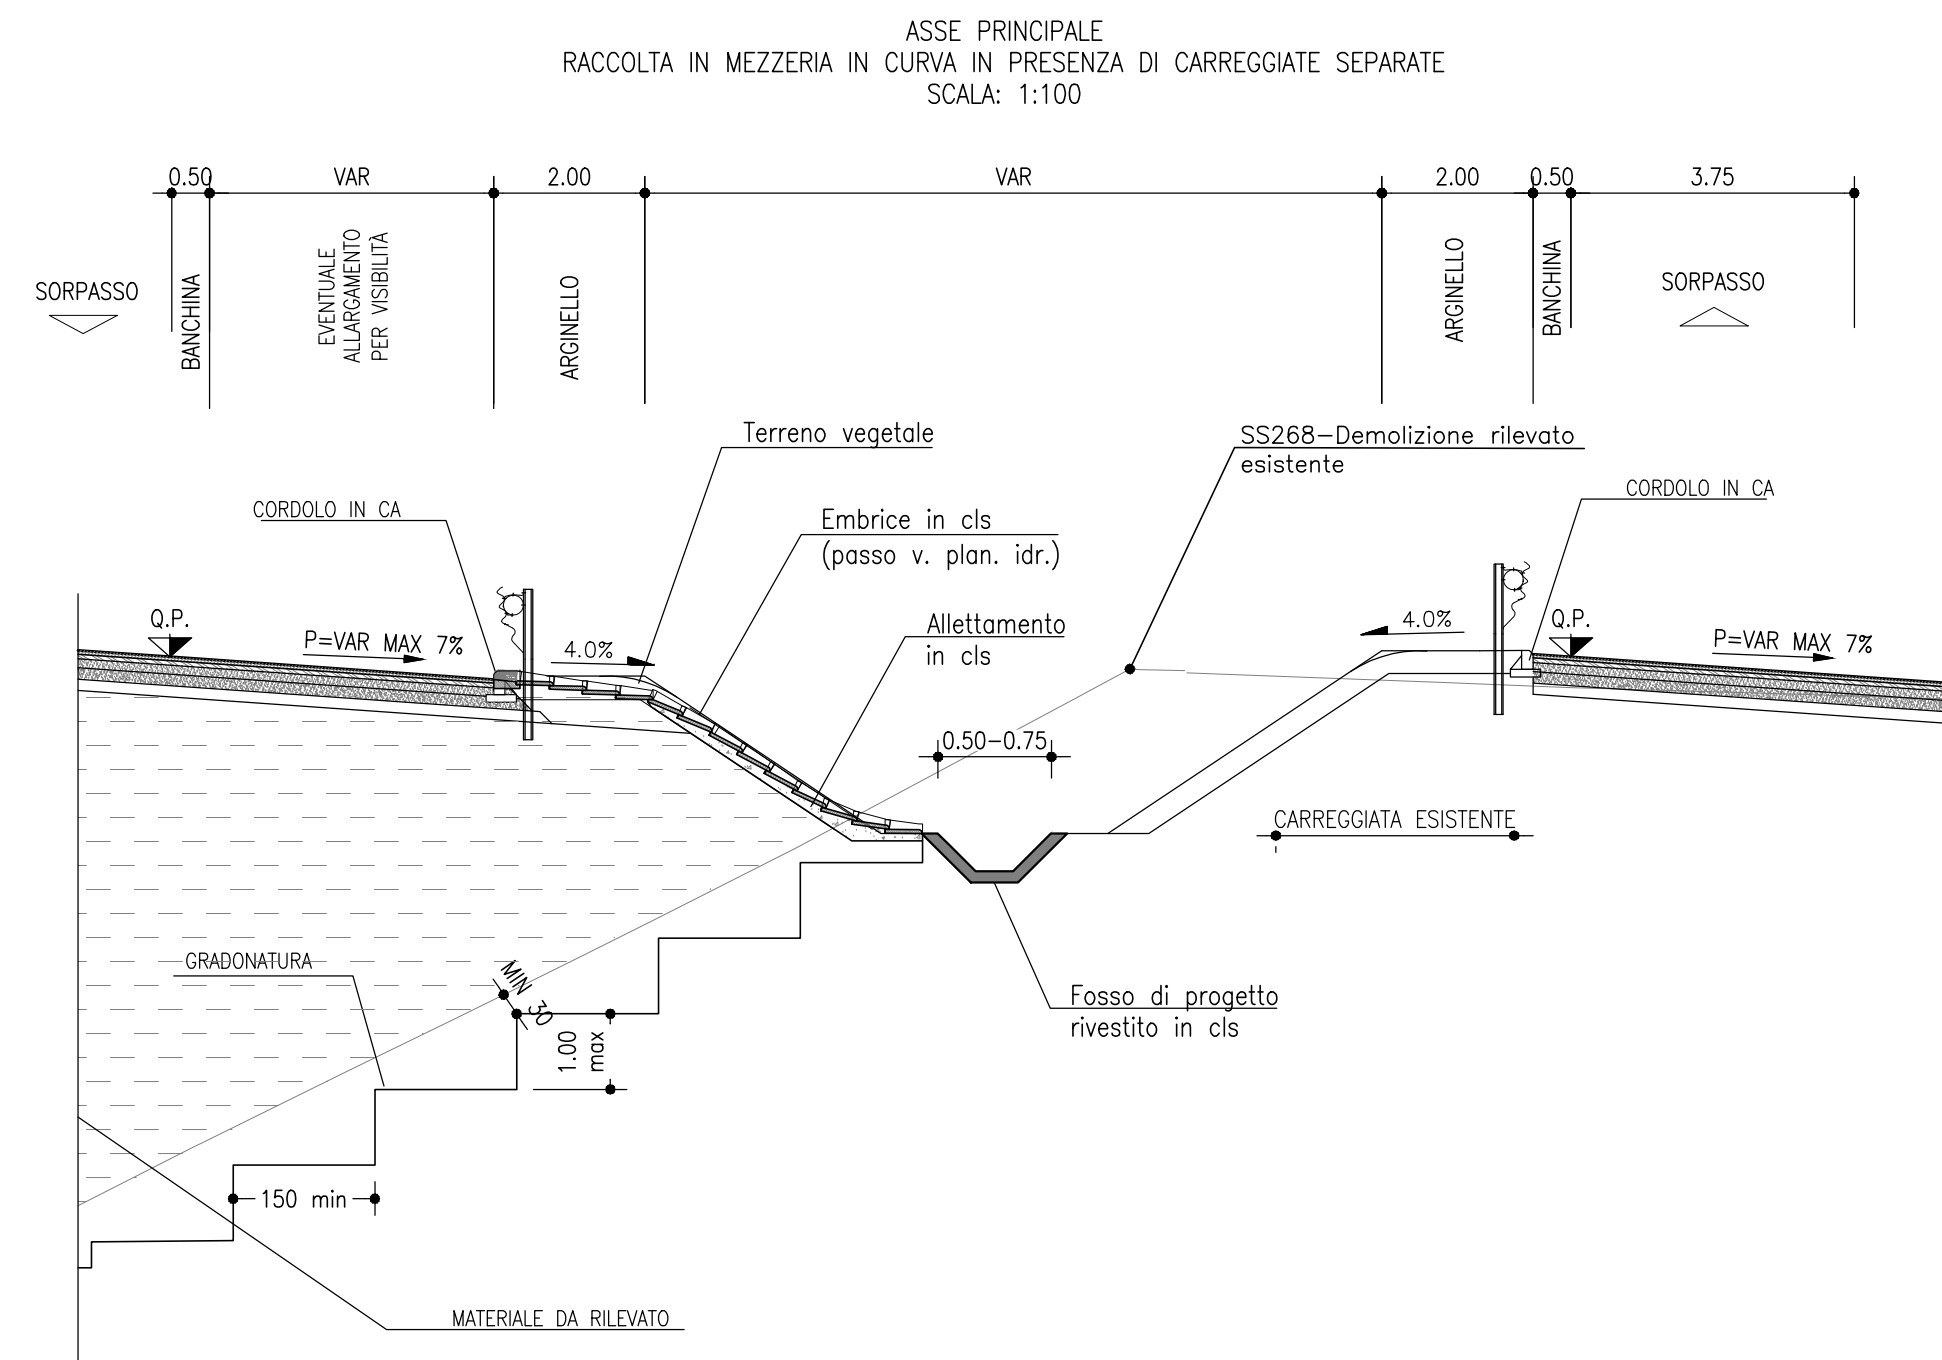
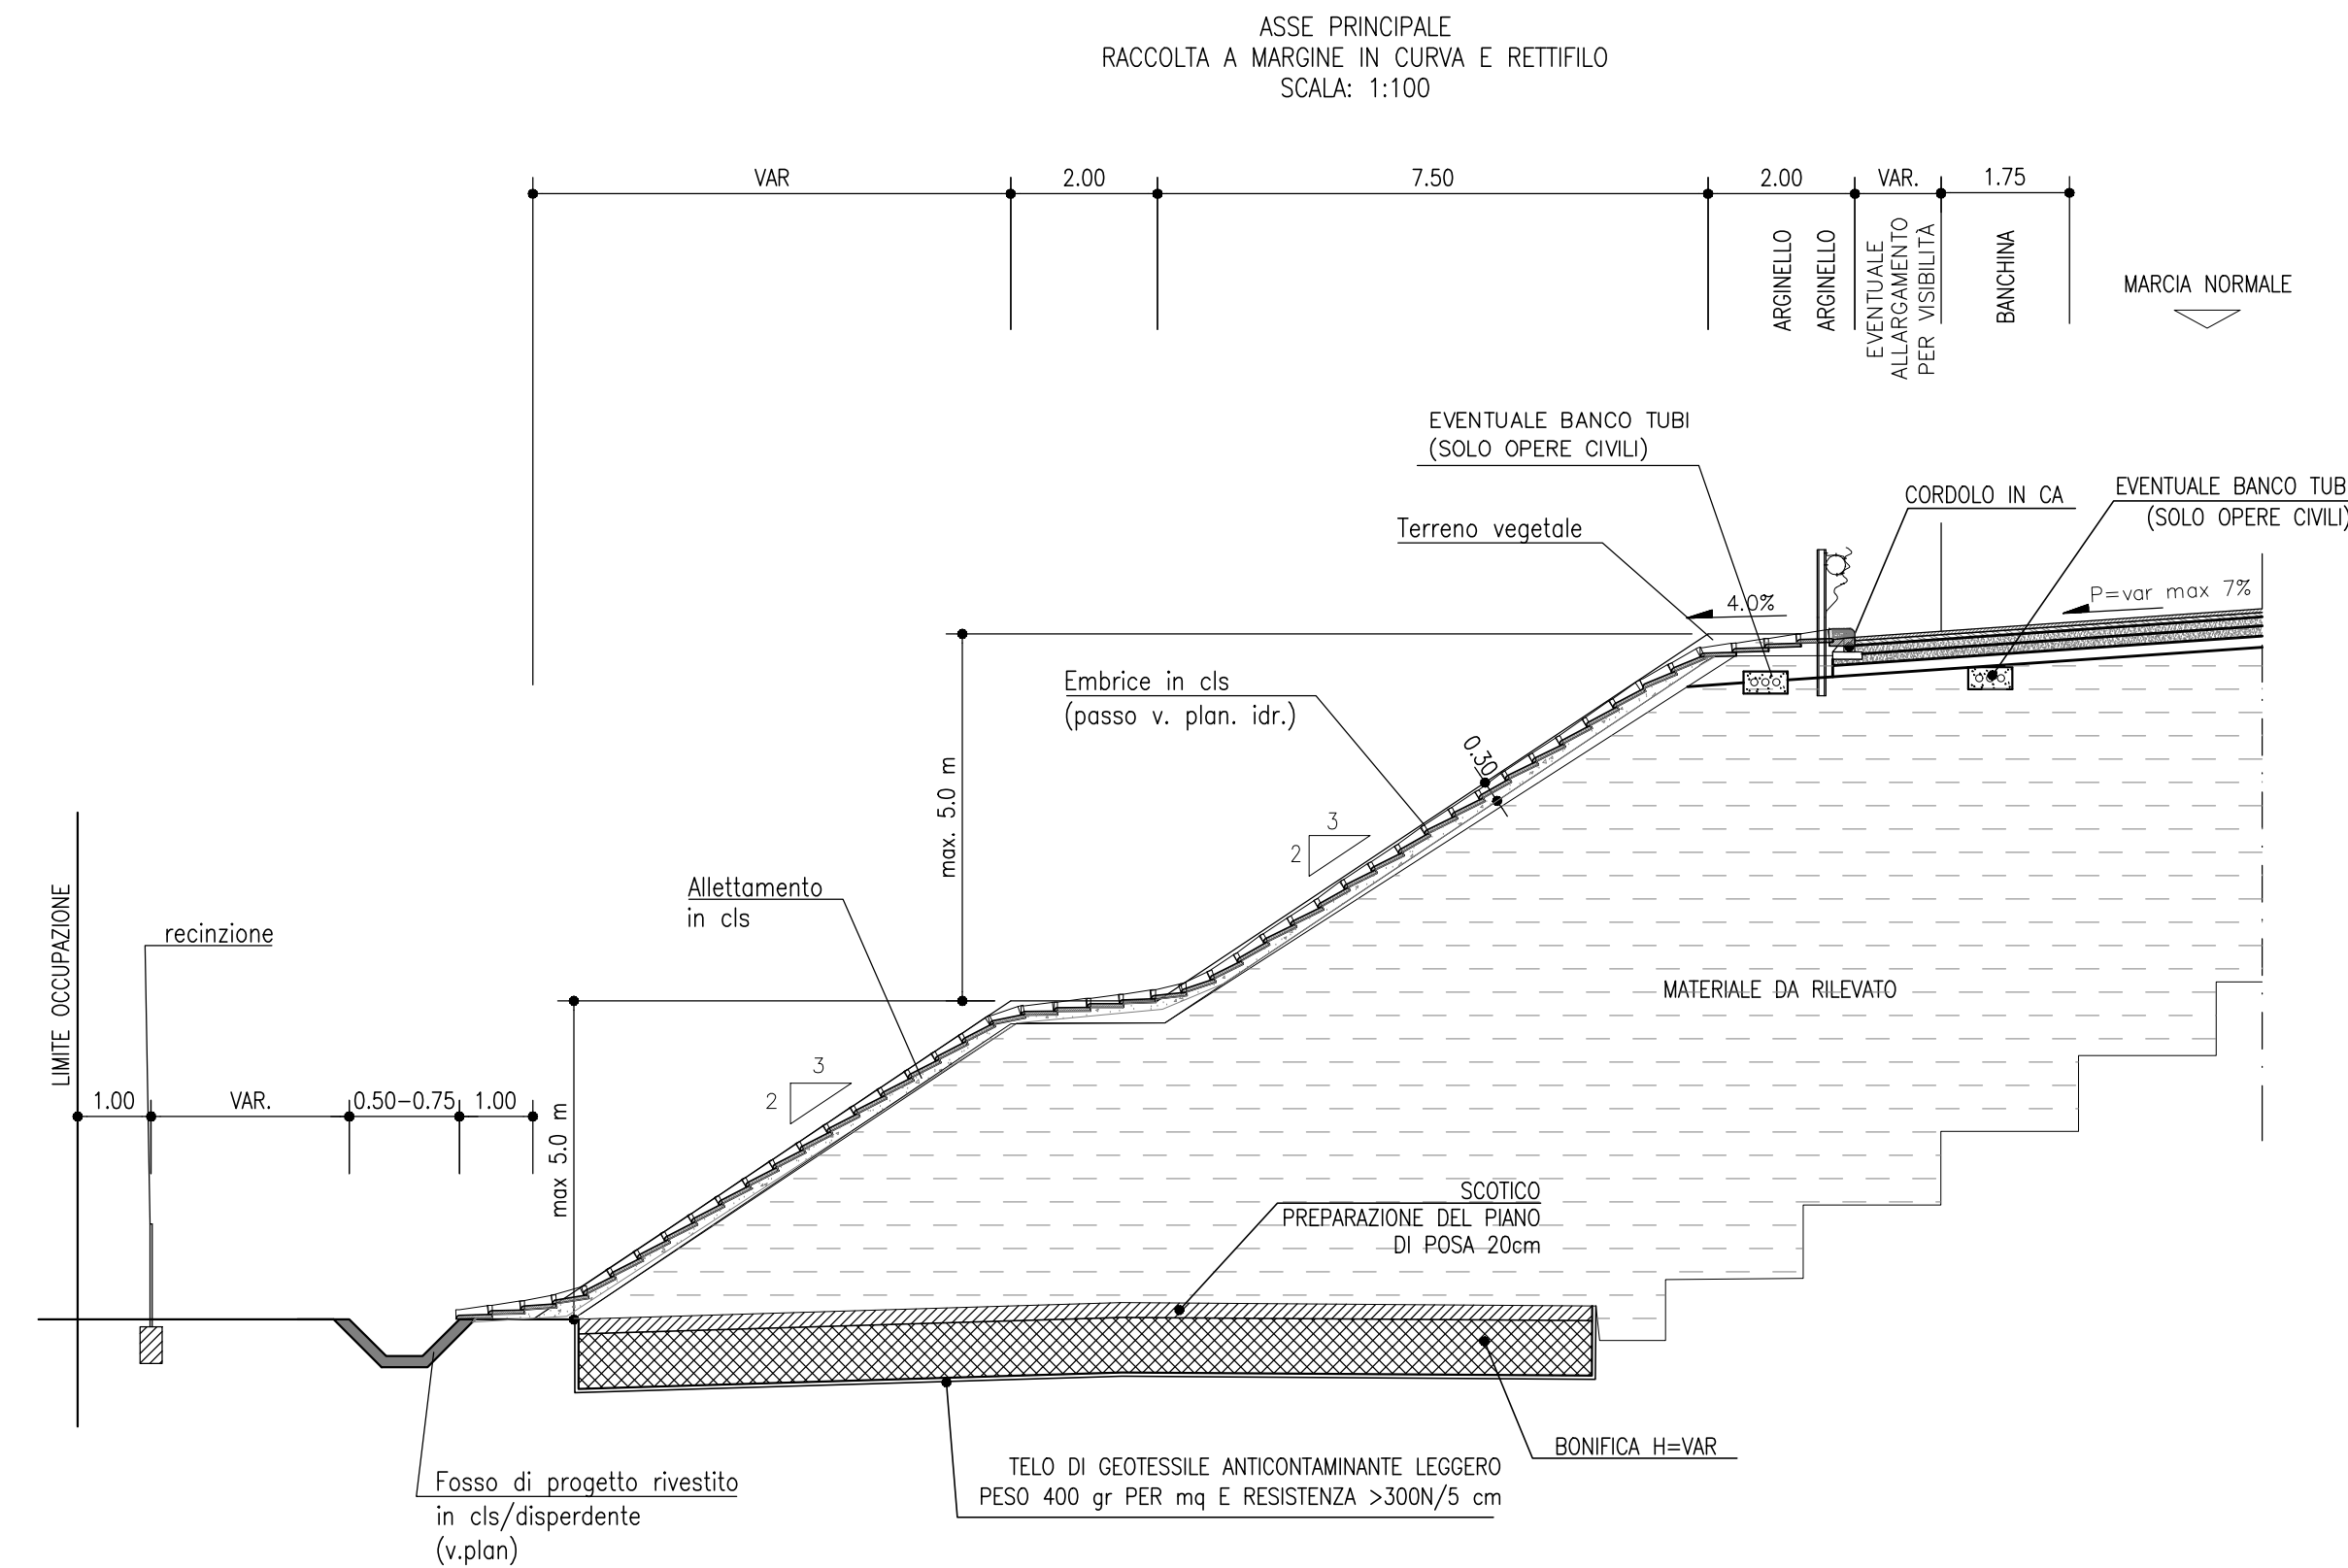
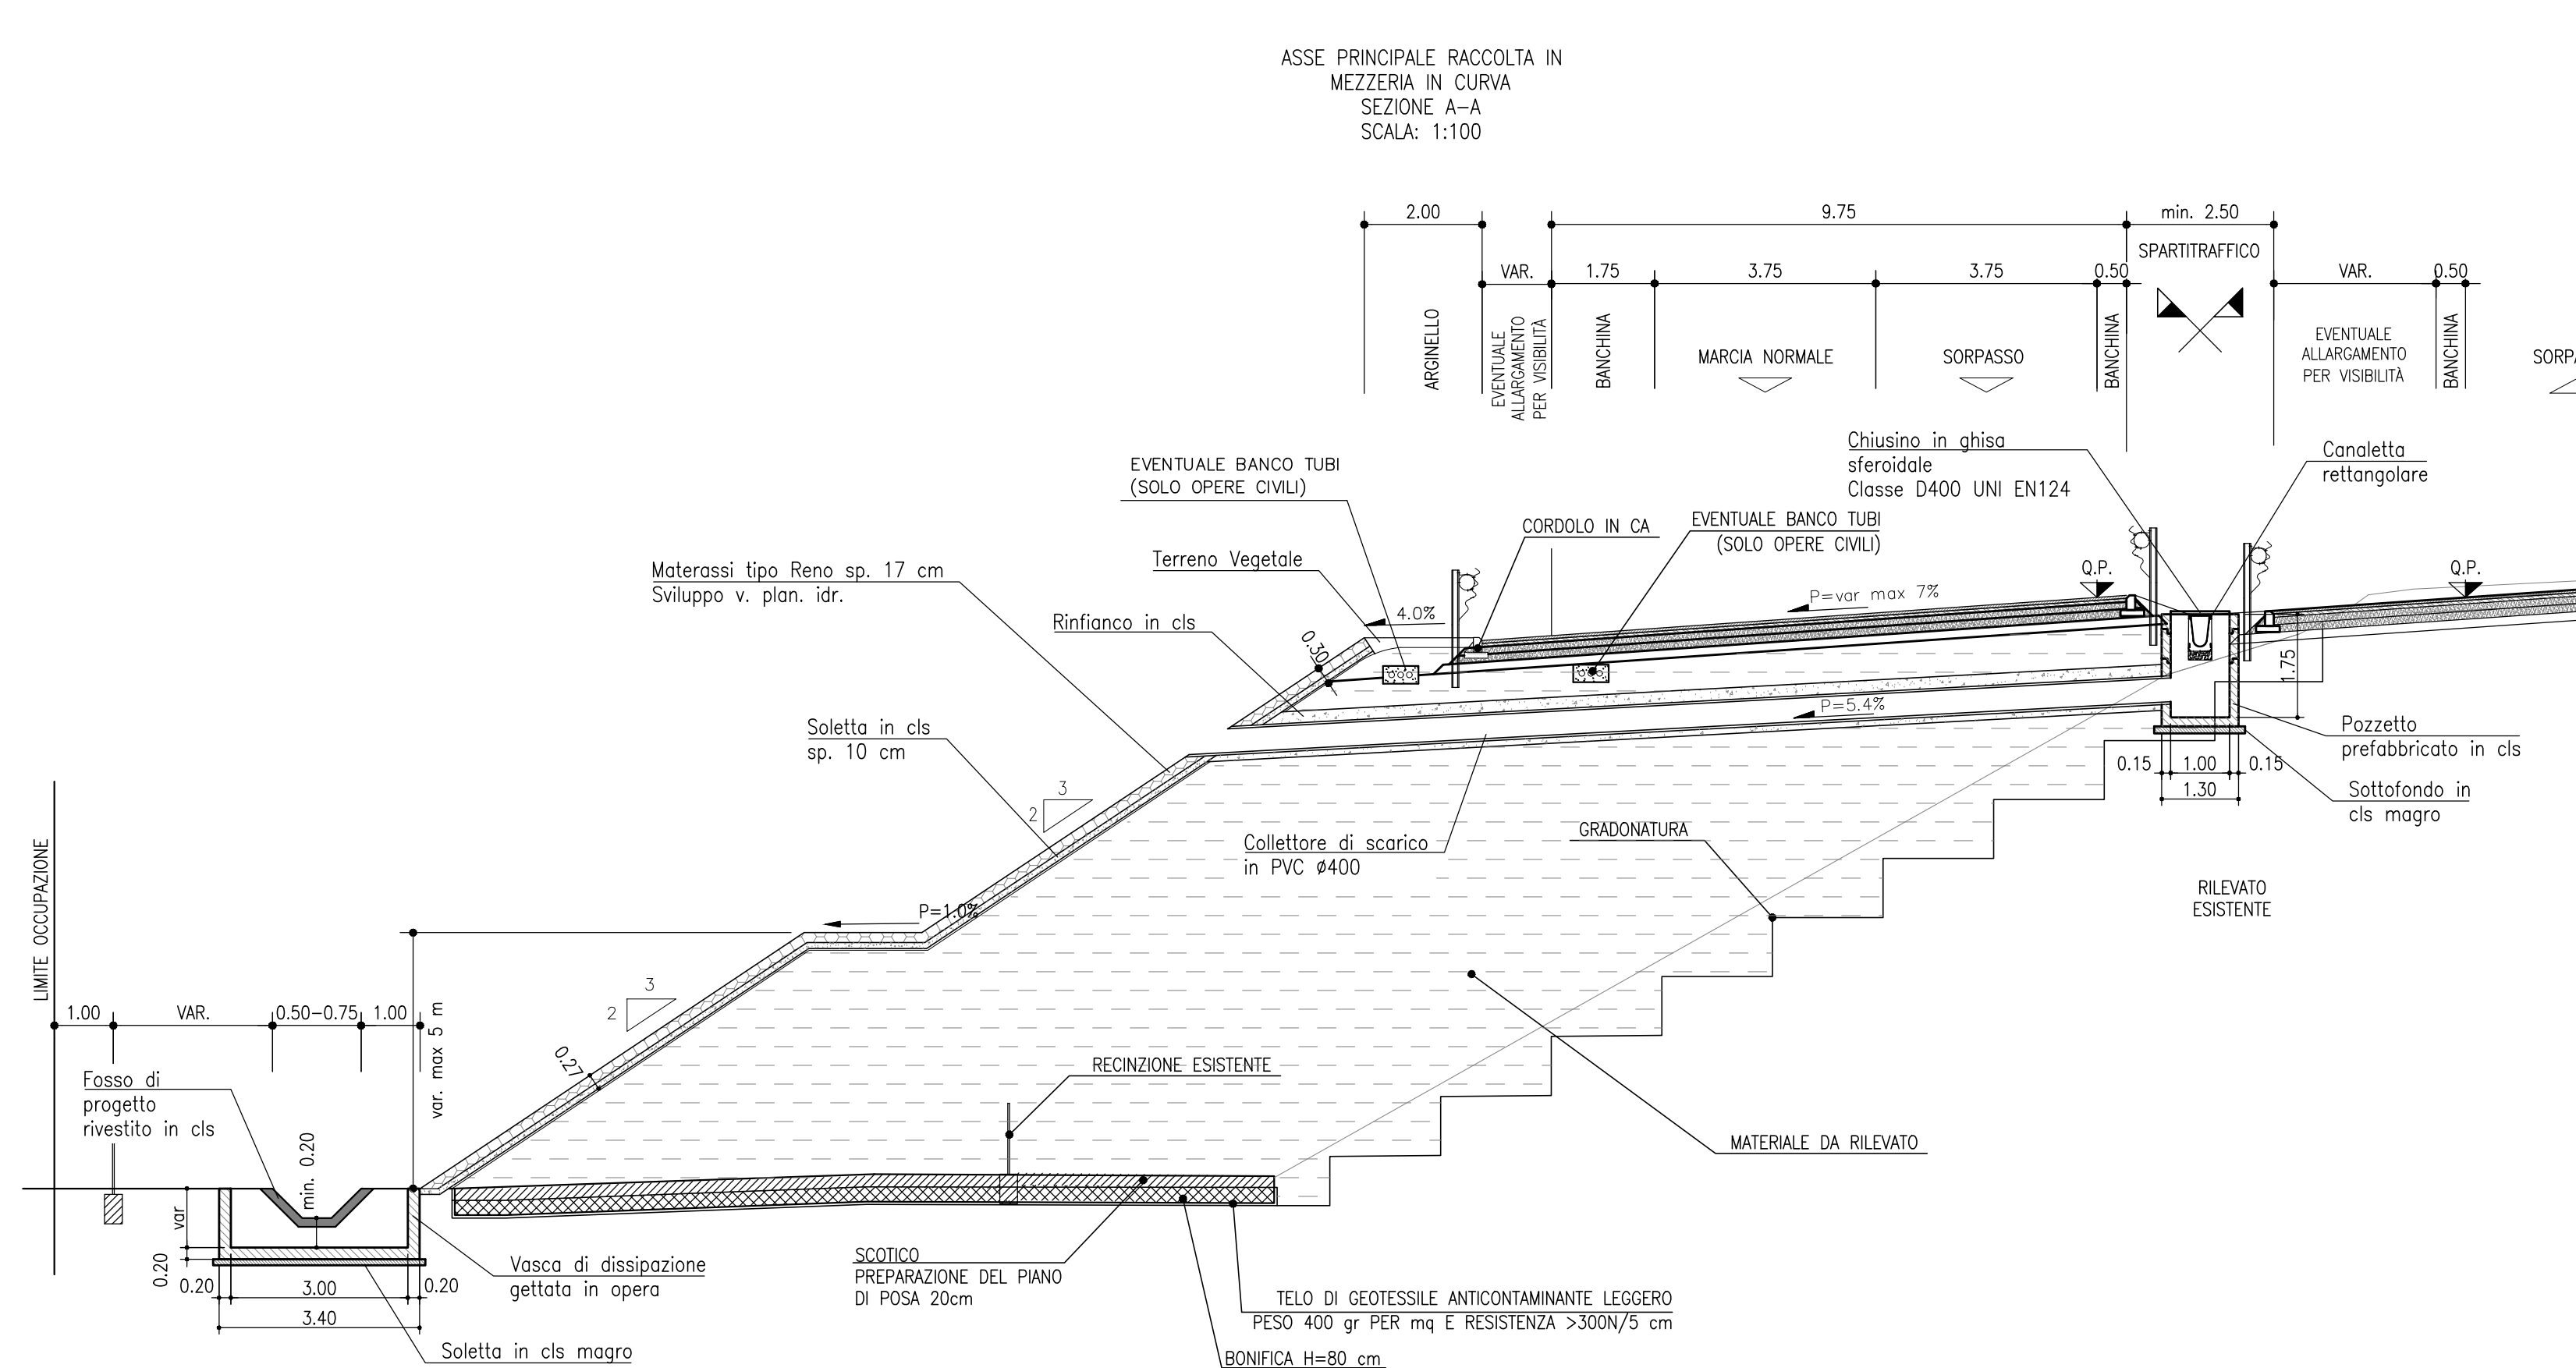
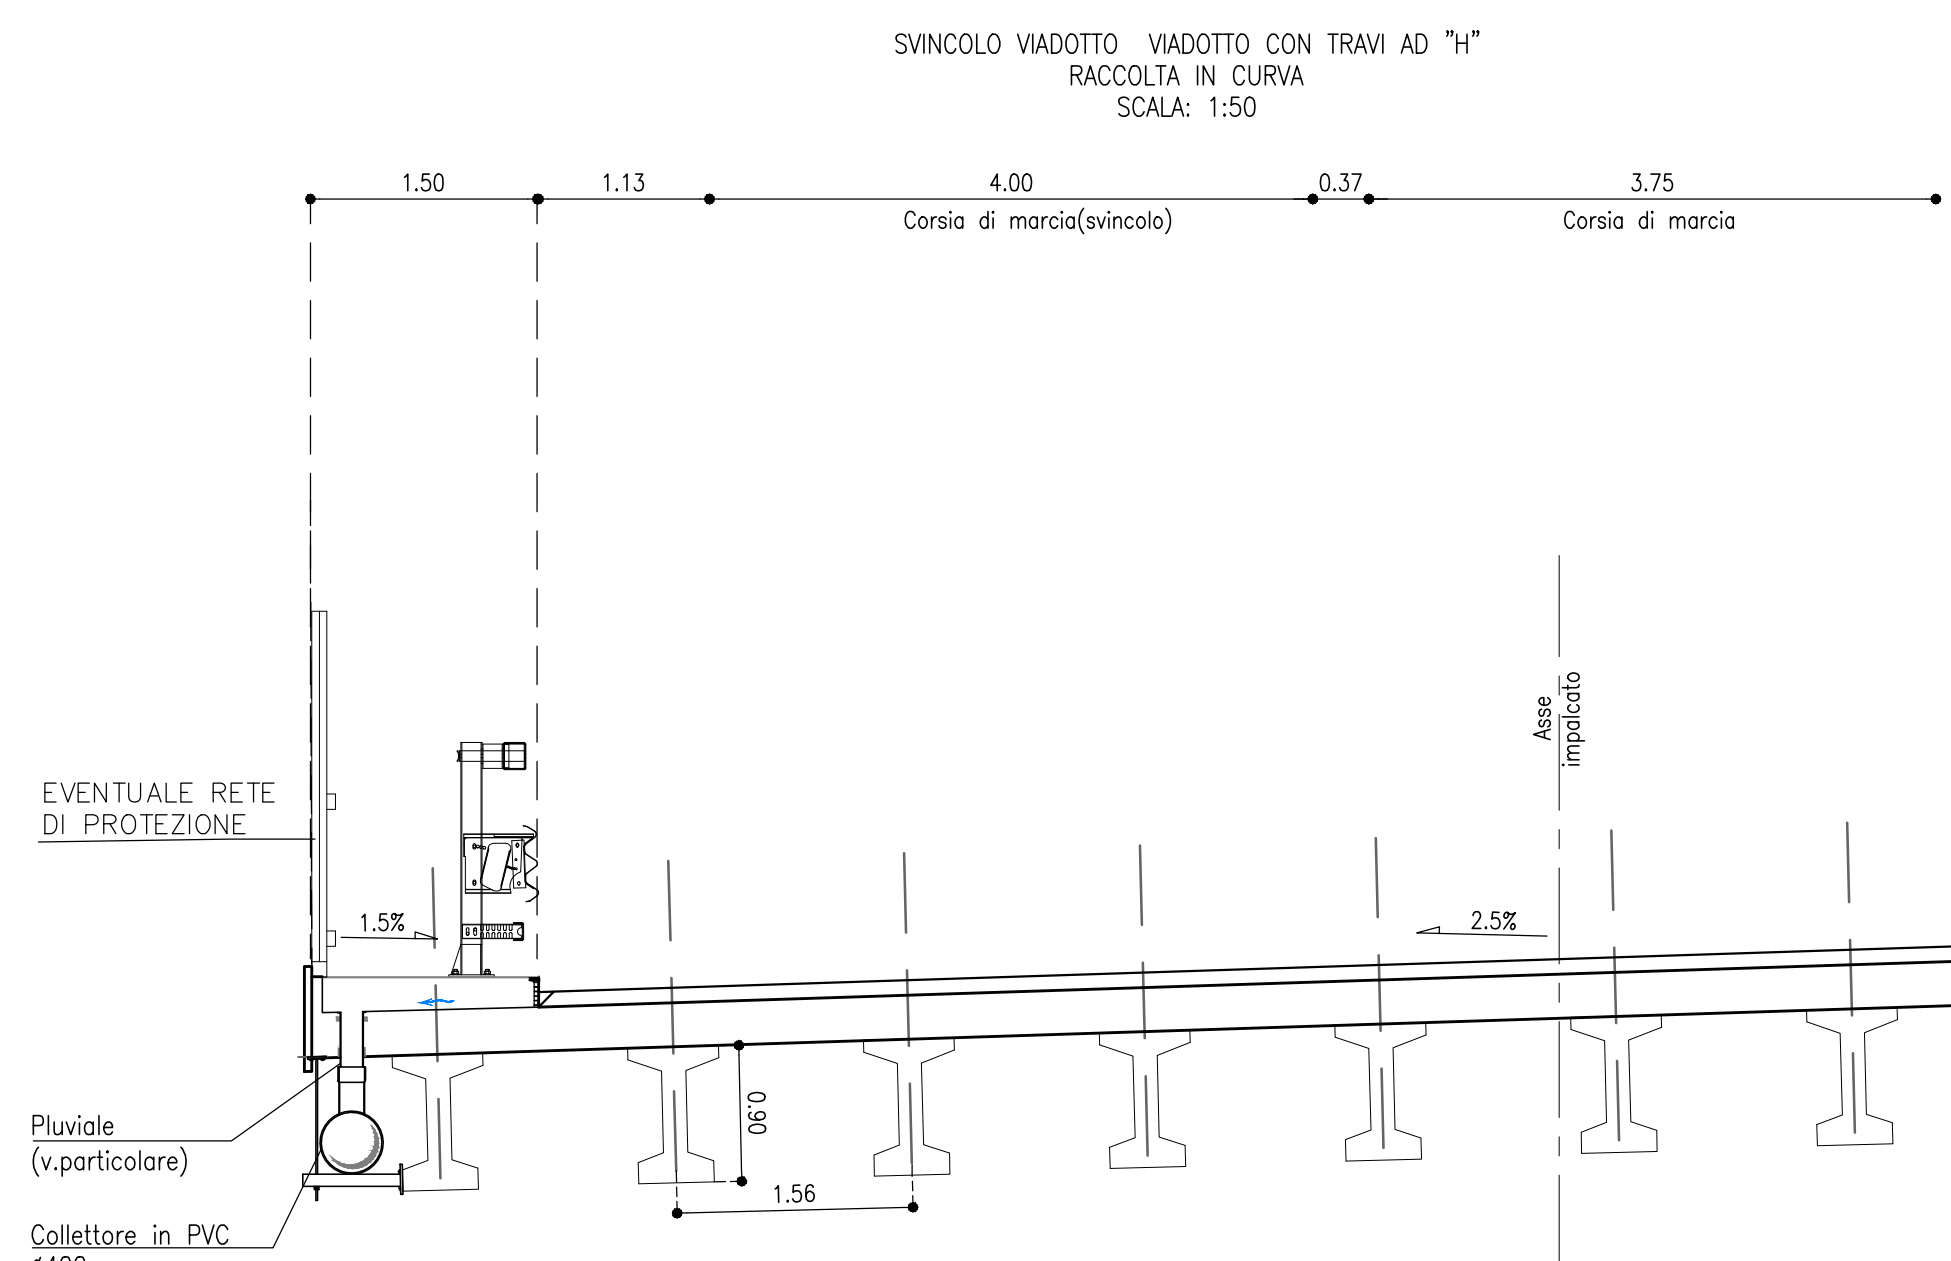


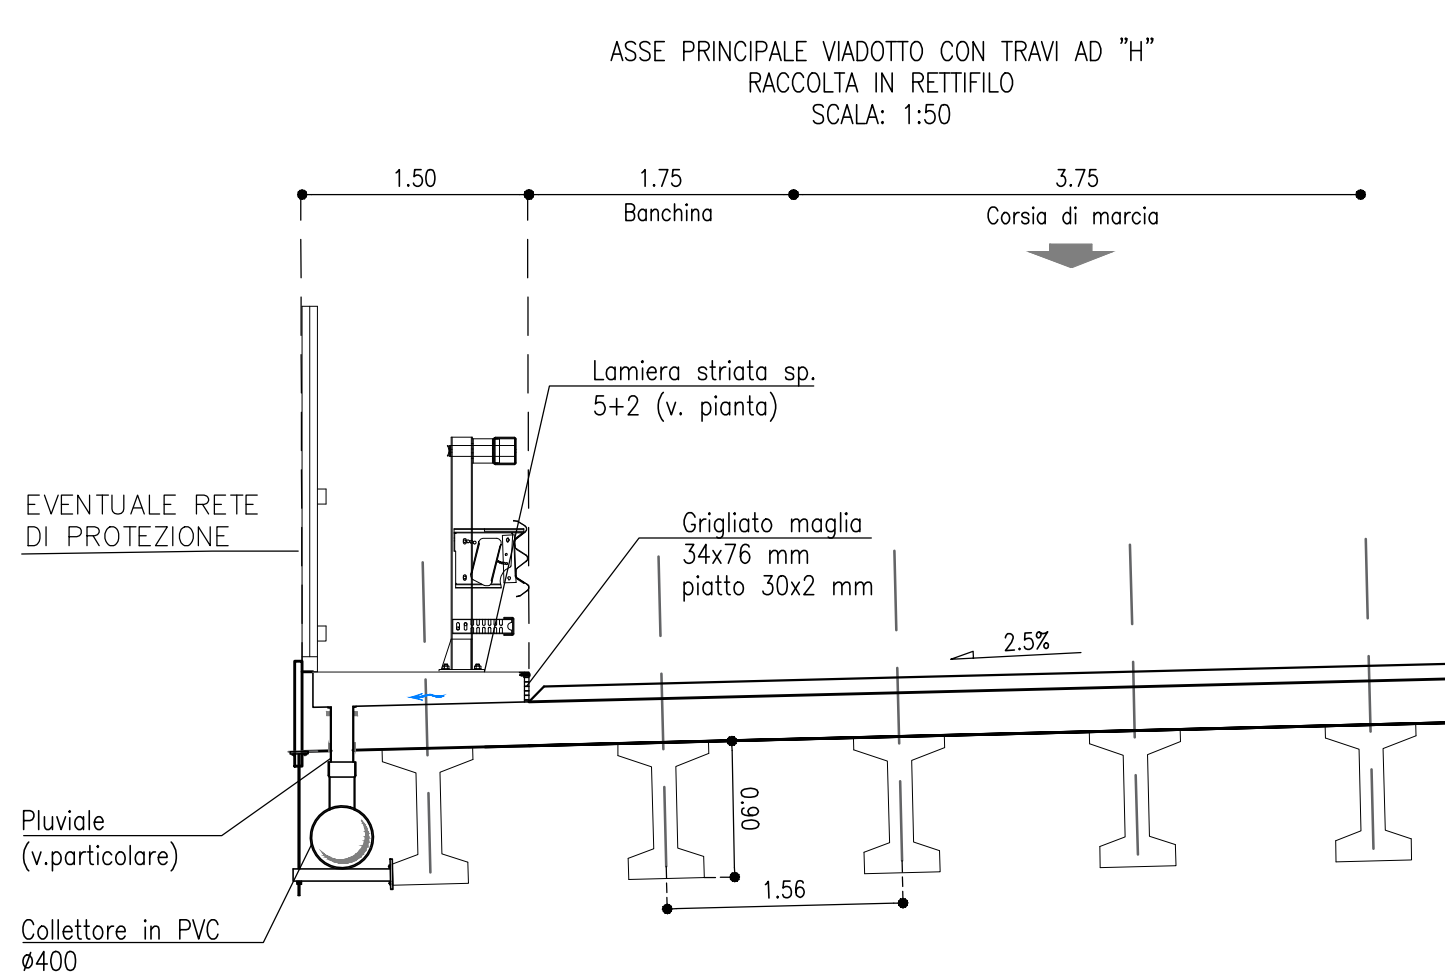

DETTAGLIO PAVIMENTAZIONE 1:20

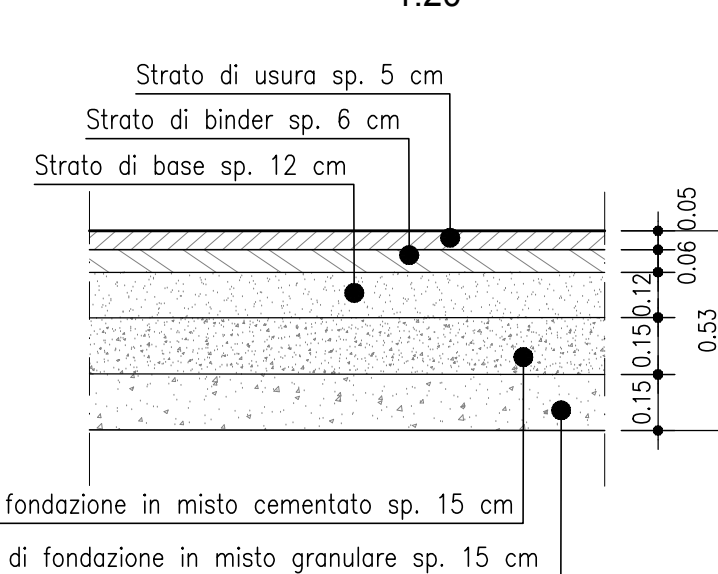

PARTICOLARE MARGINE IN RILEVATO 1:20

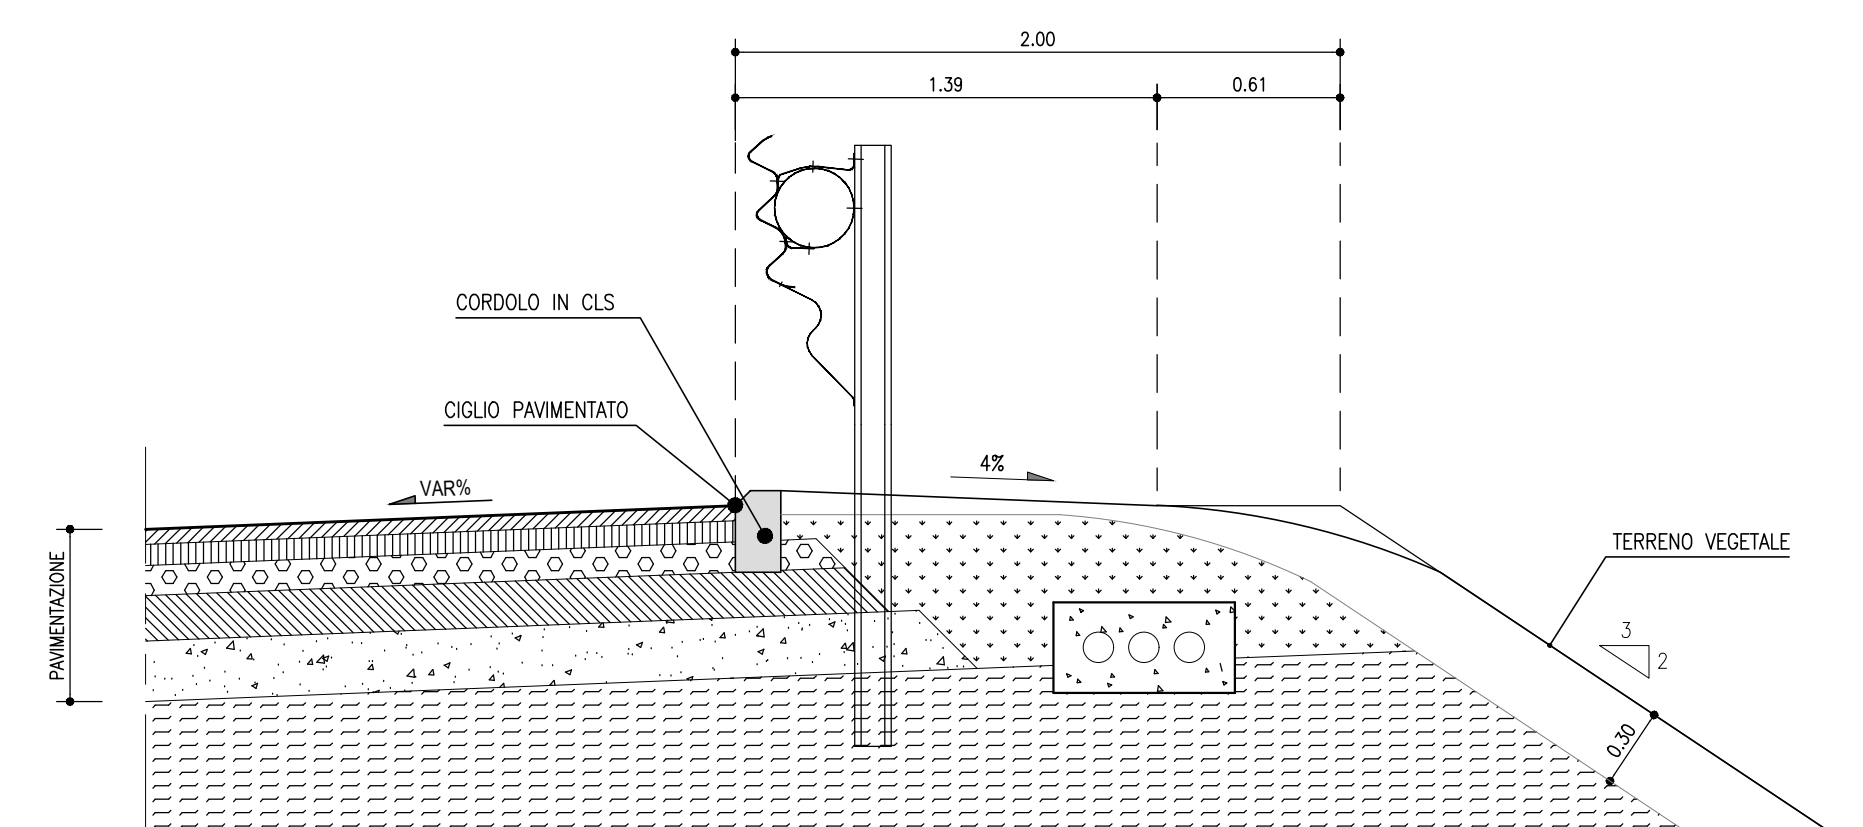

Direzione Progettazione e Realizzazione Lavori

S.S. 268 "DEL VESUVIO"
RADDOPPIO DA DUE A QUATTRO CORSIE DELLA STATALE
dal Km 19+550 al Km 29+300
IN CORRISPONDENZA DELLO SVINCOLO DI ANGRI

STUDIO DI IMPATTO AMBIENTALE

cod. NA234
NA235

PROGETTAZIONE: R.T.I.: PROGER S.p.A. (capogruppo mandataria)
PROGIN S.p.A. - INTEGRA CONSORZIO STABILE
IDROESSE Engineering S.r.l. - Prometeoengineering.it S.r.l. - ART S.r.l.

RESPONSABILI INTEGRAZIONI PRESTAZIONI SPECIALISTICHE:		CAPOGRUPPO MANDATARIA:	
Prof. Ing. Antonio GRIMALDI (Proger S.p.A.)		PROGER	Direttore Tecnico: Dott. Ing. Stefano PALLAVICINI
GEOLOGO:		MANDANT:	
Dott. Geol. Nicola GIOSEFATTE (Prometeoengineering.it S.r.l.)		PROGIN	Direttore Tecnico: Dott. Ing. Lorenzo INFANTE
COORDINATORE PER LA SICUREZZA IN FASE DI PROGETTAZIONE:		INTEGRA	Direttore Tecnico: Prof. Ing. Franco BRAGA
Dott. Ing. Nicola SCIARRA (Proger S.p.A.)		PROMETEO	Direttore Tecnico: Dott. Ing. Alessandro FOCARACCI
PROJECT MANAGER DELL'R.T.I.:		ART	Direttore Tecnico: Dott. Ing. Ivo FRESIA
Dott. Ing. Carlo LISTORTI (Proger S.p.A.)			
VISTO RESPONSABILE DEL PROCEDIMENTO:			
Dott. Ing. Domenico PIETRAPERUSA			

STUDIO DI IMPATTO AMBIENTALE INQUADRAMENTO PROGETTUALE

Sezioni tipo-particolari costruttivi ed elementi di margine - Lotto 1

CODICE PROGETTO	UN 2020	2020	NOME FILE	REVISIONE	SCALA:
DIPNA0234	D	19	T00IA00AMBST11_8.dwg		
DIPNA0235	D	19	CODICE ELAB: T00IA00AMBST11	B	1:100
B	REV A SEQUITO SICH DI MERITO STD DEL 11/06/2020	Waggio 2021	RICHI	EUSEPI	BRAGA
A	EMISSIONE	15 luglio 2020	RICHI	EUSEPI	BRAGA
REV	DESCRIZIONE	DATA	REDATTO	VERIFICATO	APPROVATO