



SEZIONE TIPO IN RILEVATO IN RETTIFILLO (Tratti con ammassamento parziale su rilevati esistenti) - Scala 1:100 -

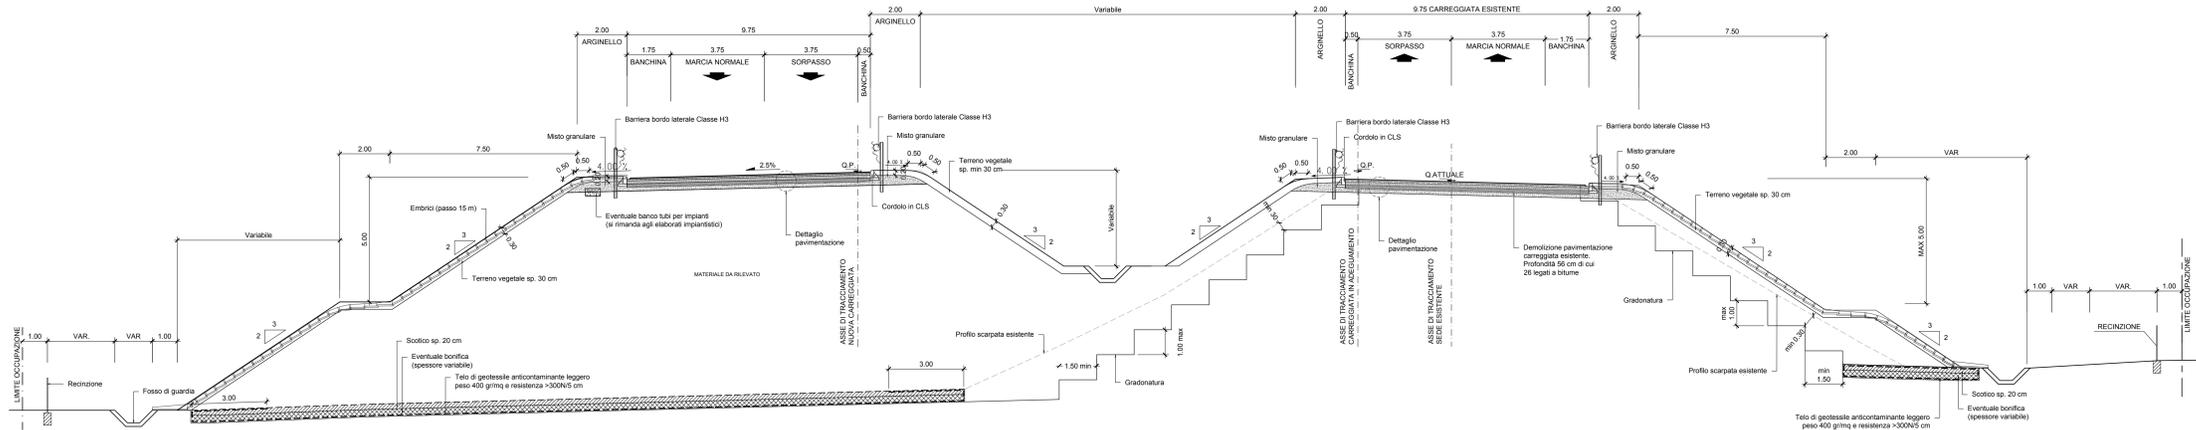


DETTAGLIO PAVIMENTAZIONE -Scala 1:20-

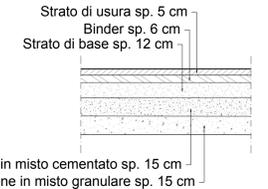


Strato di fondazione in misto cementato sp. 15 cm
Strato di fondazione in misto granulare sp. 15 cm

DETTAGLIO ARGINELLO -Scala 1:20-

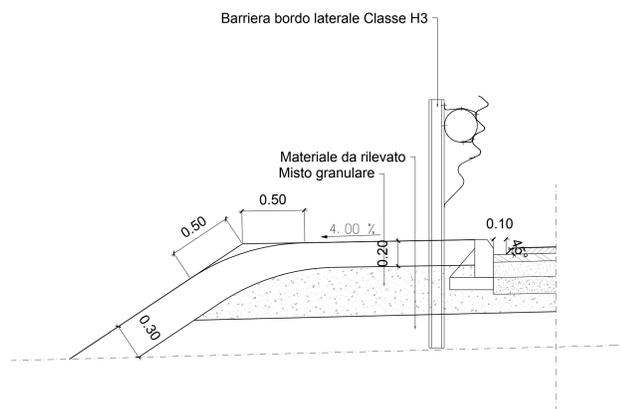

NOTA:
1) Per i dispositivi idraulici di smaltimento delle acque di piattaforma si rimanda alle tavole TO02ID02IDRD101A - TO02ID02IDRD102A - TO02ID02IDRD103A.

SEZIONE TIPO IN RILEVATO IN RETTIFILLO (Tratti in affiancamento) - Scala 1:100 -

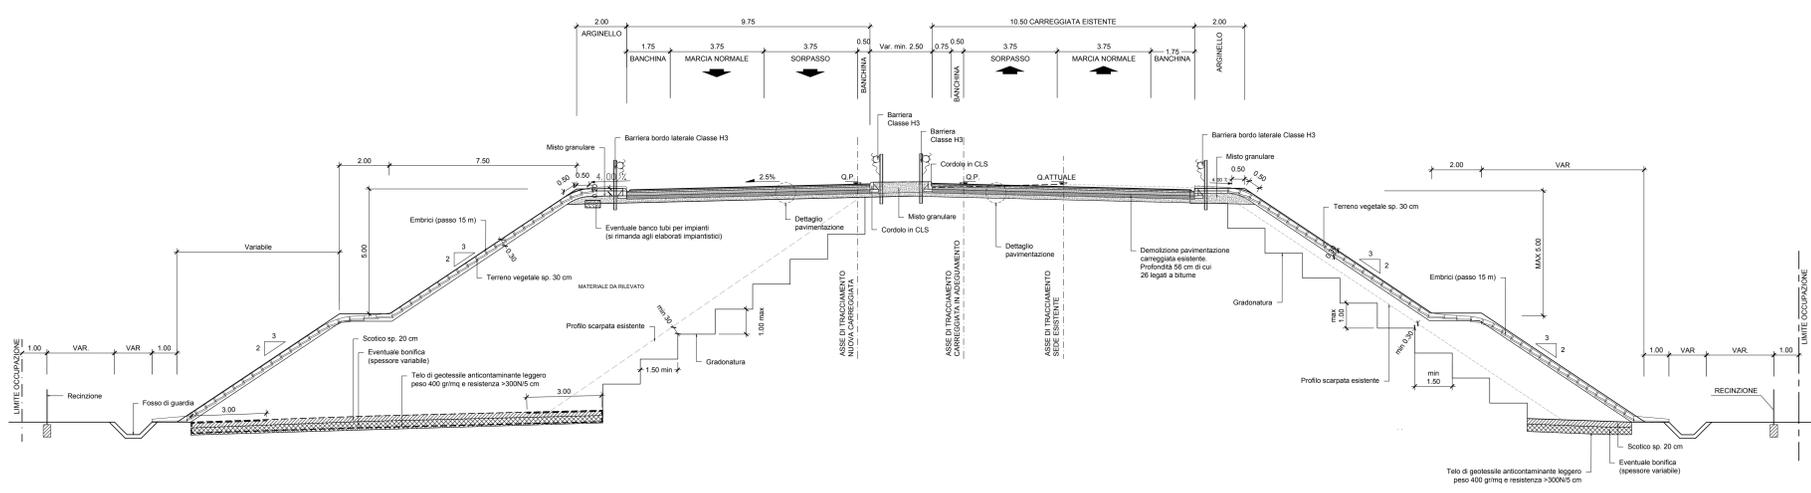

Direzione Progettazione e Realizzazione Lavori	
S.S. 268 "DEL VESUVIO" RADDOPPIO DA DUE A QUATTRO CORSIE DELLA STATALE dal Km 19+550 al Km 29+300 IN CORRISPONDENZA DELLO SVINCOLO DI ANGRÌ	
STUDIO DI IMPATTO AMBIENTALE	COD. NA234 NA235
PROGETTAZIONE: R.T.I.: PROGER S.p.A. (capogruppo mandataria) PROGIN S.p.A. - INTEGRA CONSORZIO STABILE IDROESSE Engineering S.r.l. - Prometeoengineering.it S.r.l. - ART S.r.l.	
RESPONSABILE INTEGRAZIONI PRESTAZIONI SPECIALISTICHE: Prof. Ing. Antonio GRIMALDI (Proger S.p.A.)	CAPOGRUPPO MANDATARIA: PROGER Direttore Tecnico: Dott. Ing. Stefano FALLAVIGNI
GEOLOGO: Dott. Geol. Nazario GIOSAFATTE (Prometeoengineering.it S.r.l.)	MANDANTIS: PROGIN Direttore Tecnico: Dott. Ing. Lorenzo INFANTE INTEGRA Direttore Tecnico: Prof. Ing. Franco BRAGA
COORDINATORE PER LA SICUREZZA IN FASE DI PROGETTAZIONE: Dott. Ing. Nicola SCIARRA (Proger S.p.A.)	PROMETE Direttore Tecnico: Dott. Ing. Alberto CECCHINI ART Direttore Tecnico: Dott. Ing. Ivano FRESIA
PROJECT MANAGER DELL'R.T.I.: Dott. Ing. Carlo LISTORTI (Proger S.p.A.)	
VISTO RESPONSABILE DEL PROCEDIMENTO: Dott. Ing. Domenico PIETRAPERTOSA	
STUDIO DI IMPATTO AMBIENTALE INQUADRAMENTO PROGETTUALE	
Sezione tipo in rilevato - in rettilifilo - Lotto 2	
CODICE PROGETTO: DPNA0231A REV. 01	NOME FILE: TO01A00AMBST17_A.dwg CODICE ELAB.: TO01A00AMBST17
REVISIONE: A	SCALA: 1:100
A	EMISSIONE
REV.	DESCRIZIONE