



SEZIONE TIPO CON SPARTITRAFFICO LARGO IN APPROCCIO AI VIADOTTI (Sezione tipo in approccio viadotto V101 lato Nord) - Scala 1:100 -

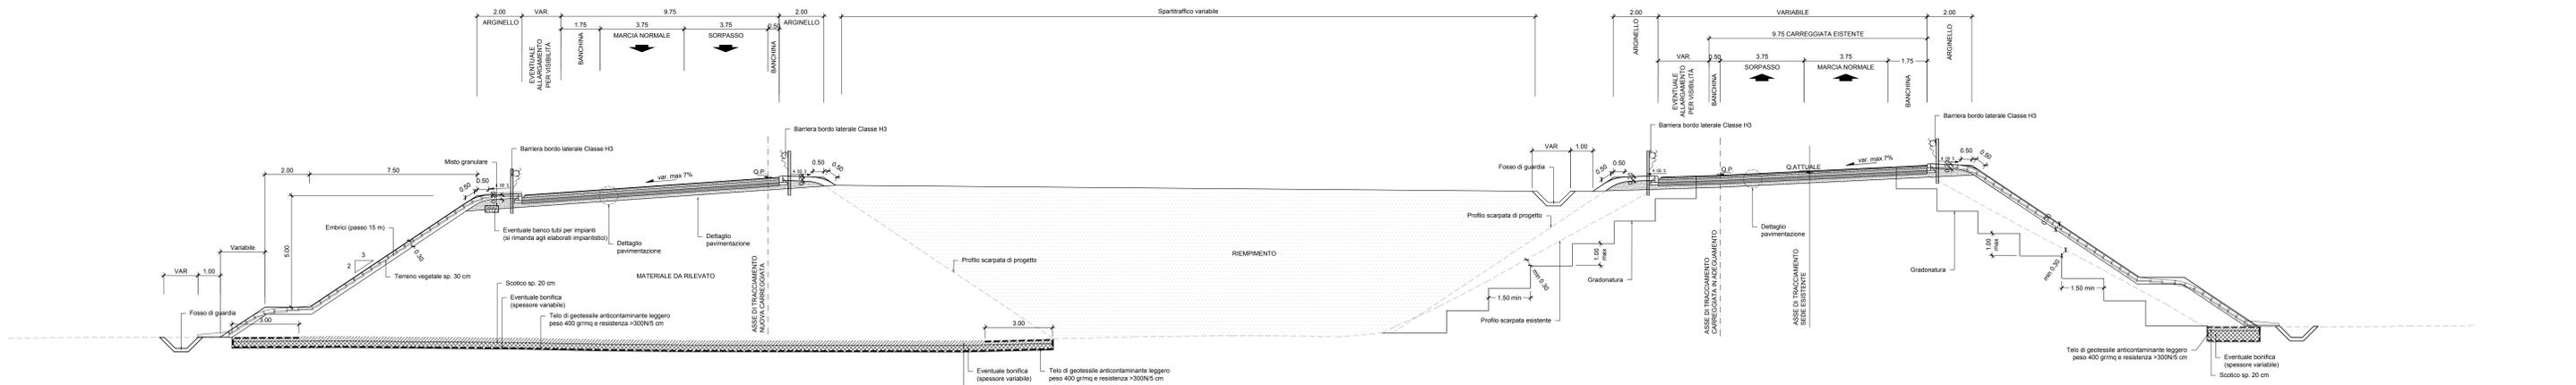


SEZIONE TIPO IN RILEVATO IN CURVA (Tratti con rilevati separati) - Scala 1:100 -

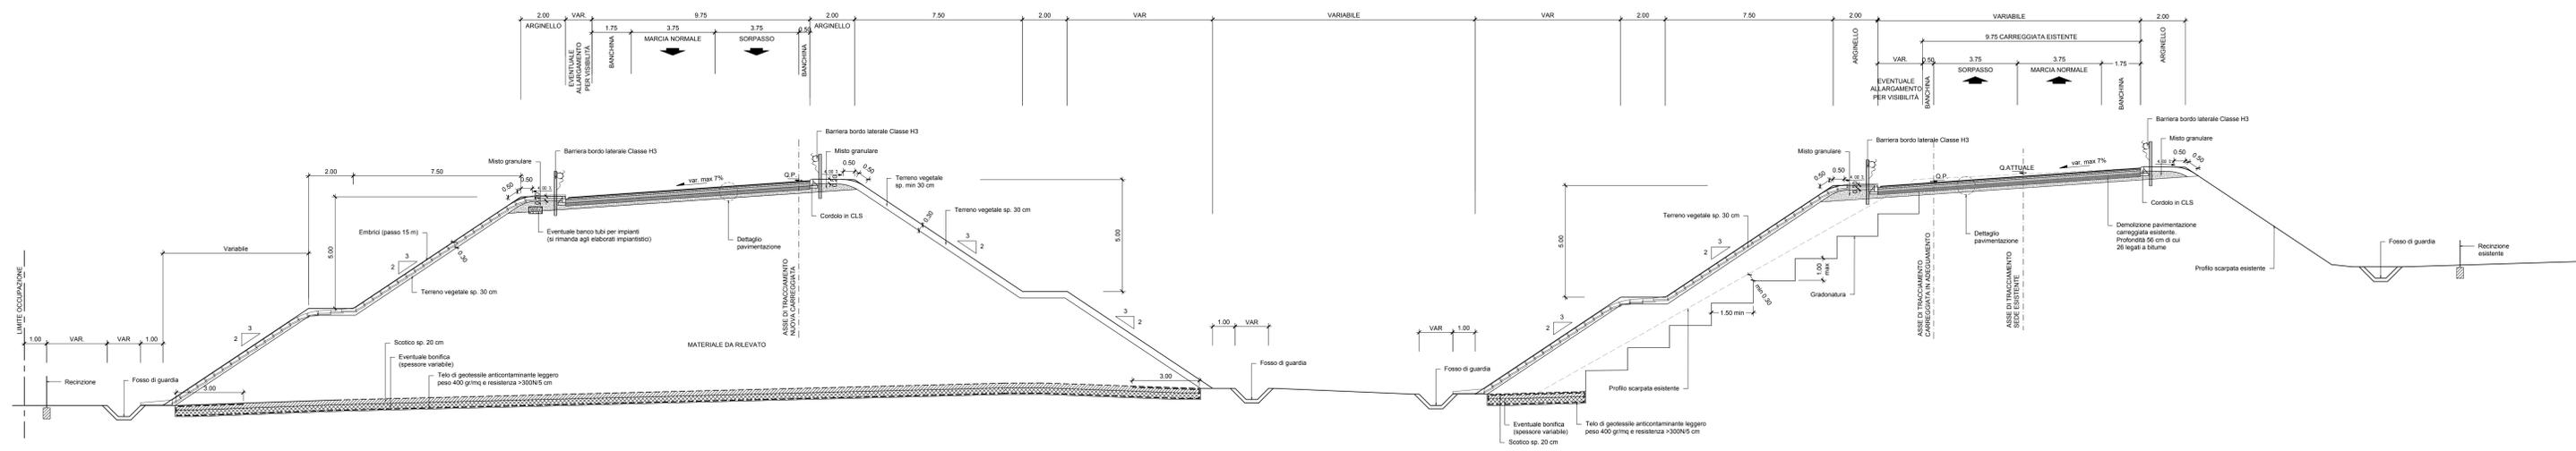


DETTAGLIO ARGINELLO -Scala 1:20-

NOTA:  
1) Per i dispositivi idraulici di smaltimento delle acque di piattaforma si rimanda alle tavole T002ID02IDR010A - T002ID02IDR010A - T002ID02IDR010A - T002ID02IDR010A.

SEZIONE TIPO IN RILEVATO IN CURVA (Tratti con rilevati affiancati) - Scala 1:100 -

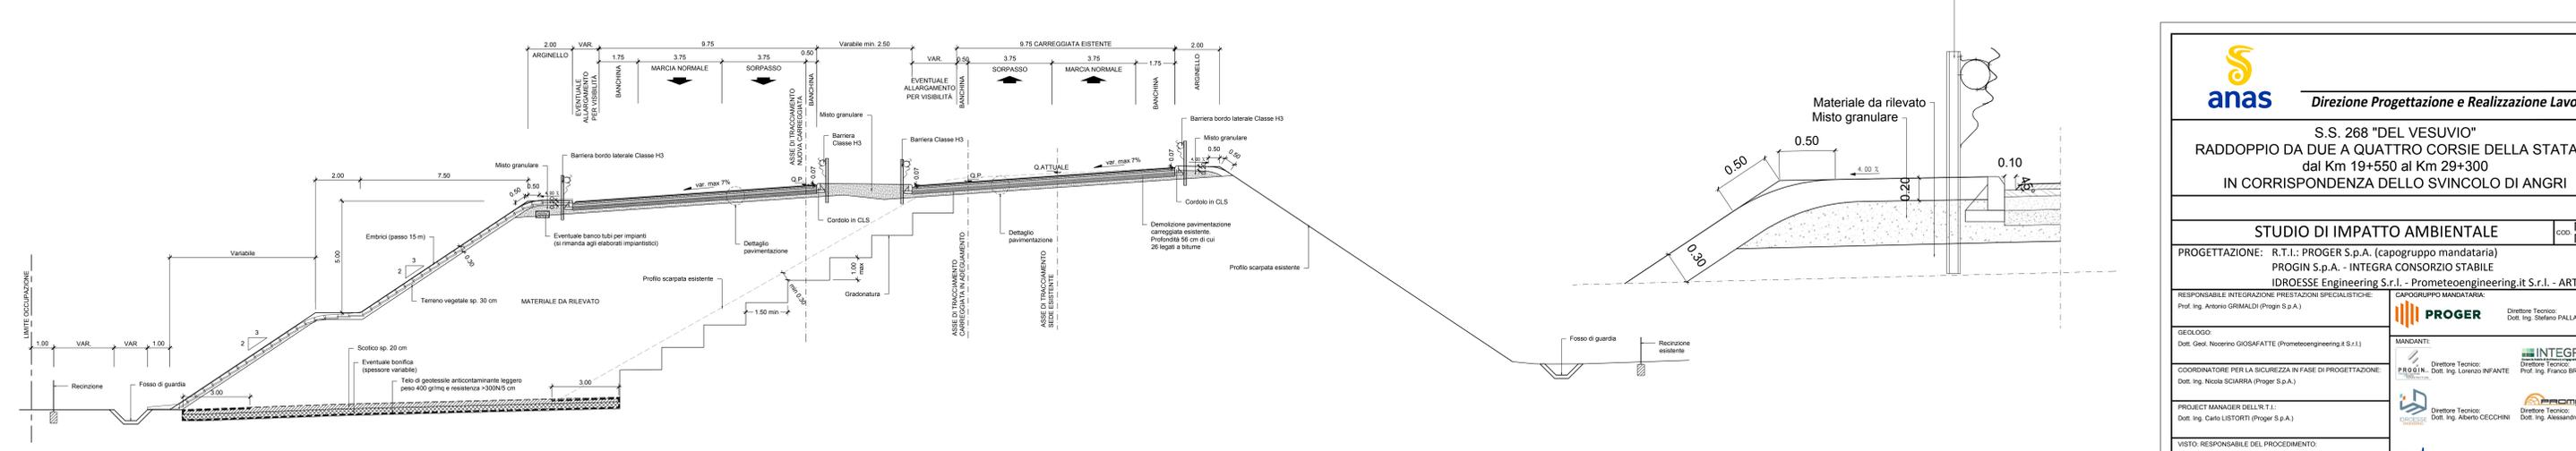

Barriera bordo laterale Classe H3

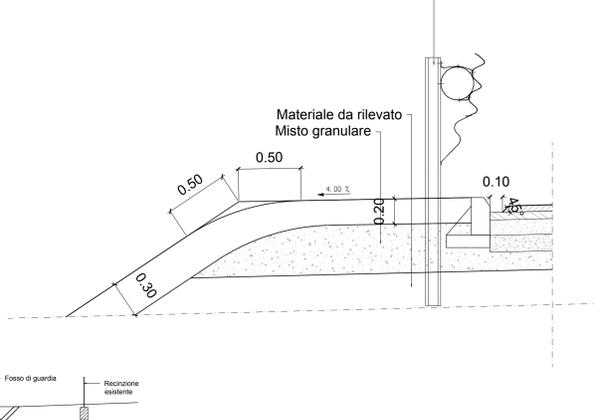

DETTAGLIO PAVIMENTAZIONE -Scala 1:20-



**anas** Direzione Progettazione e Realizzazione Lavori

S.S. 268 "DEL VESUVIO"  
RADDOPPIO DA DUE A QUATTRO CORSIE DELLA STATALE  
dal Km 19+550 al Km 29+300  
IN CORRISPONDENZA DELLO SVINCOLO DI ANGRÌ

**STUDIO DI IMPATTO AMBIENTALE** COD. NA234 NA235

PROGETTAZIONE: R.T.I.: PROGER S.p.A. (capogruppo mandataria)  
PROGIN S.p.A. - INTEGRA CONSORZIO STABILE  
IDROESSE Engineering S.r.l. - Prometeoengineering.it S.r.l. - ART S.r.l.

RESPONSABILE INTEGRAZIONI PRESTAZIONI SPECIALISTICHE:  
Prof. Ing. Antonio GRIMALDI (Progrin S.p.A.)

CAPOGRUPPO MANDATARIA:  
**PROGER** Direttore Tecnico: Dott. Ing. Stefano FALLAVIGNI

GEOLOGO:  
Dott. Geol. Niccolò GIOSAFATTE (Prometeoengineering.it S.r.l.)

MANDANTIS:  
**INTEGRA** Direttore Tecnico: Prof. Ing. Francesco BRAGA  
**PROGIN** Direttore Tecnico: Dott. Ing. Lorenzo INFANTE  
**PROMETE** Direttore Tecnico: Dott. Ing. Alberto CECCHI  
**ART** Direttore Tecnico: Dott. Ing. Ivo FRESIA

COORDINATORE PER LA SICUREZZA IN FASE DI PROGETTAZIONE:  
Dott. Ing. Nicola SCIARRA (Proger S.p.A.)

PROJECT MANAGER DELL'R.T.I.:  
Dott. Ing. Carlo LISTORTI (Proger S.p.A.)

VISTO RESPONSABILE DEL PROCEDIMENTO:  
Dott. Ing. Domenico PIETRAPERTOSA

**STUDIO DI IMPATTO AMBIENTALE**  
INQUADRAMENTO PROGETTUALE

Sezione tipo in rilevato - in curva - Lotto 2

CODICE PROGETTO	19/2010	LIBRO	0000	NOME FILE	T00IAD0AMBST18_A.dwg	REVISIONE	SCALA:
DPNA023A	D	19	0000	CODICE	T00IAD0AMBST18	A	1:100
DPNA023B	D	19	0000	ELAB.	T00IAD0AMBST18		

A	EMISSIONE	Maggio 2021	LMARNO	R.VIOLTA	A.GRNALI
REV.	DESCRIZIONE	DATA	REDATTO	VERIFICATO	APPROVATO