



SEZIONE TIPO IN VIADOTTO IN RETTILINEO scala 1:50

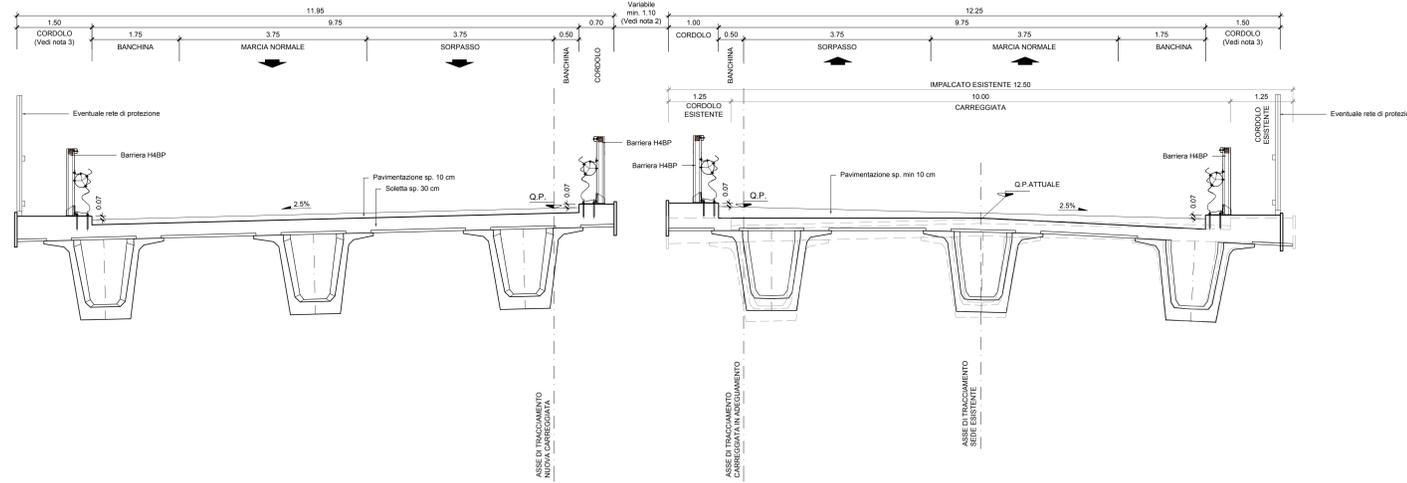


SEZIONE TIPO IN VIADOTTO IN RETTILINEO CON PIAZZOLA DI EMERGENZA scala 1:50

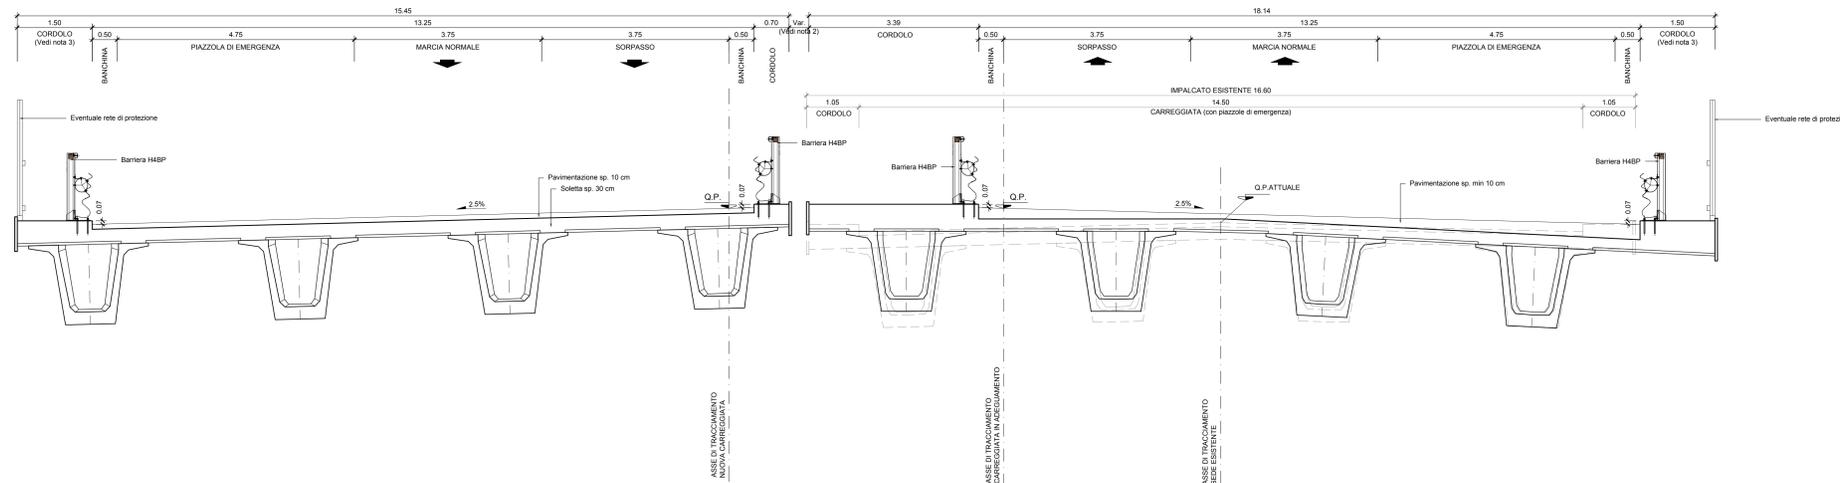

- NOTA:
- 1) Per i dispositivi idraulici di smaltimento delle acque di piattaforma si rimanda alle tavole T002/D02/DRD01A - T002/D02/DRD02A - T002/D02/DRD03A.
 - 2) E' prevista una barriera H4 bordo ponte integrata con rete di protezione per il cordolo interno sia lungo i viadotti che scavalcano infrastrutture (stradali e ferroviarie) esistenti, sia in corrispondenza dei tratti in cui la distanza tra i due cordoli interni è superiore a 2,00 m. Lungo i tratti in cui la distanza tra i due cordoli interni è inferiore o uguale a 2,00 m è prevista la chiusura dello spazio tra gli impalcati con griglia metallica.
 - 3) Il cordolo in destra da 1,50 m è stato adottato al fine di garantire un passaggio pedonale di servizio, collocato oltre la barriera di sicurezza, con accesso protetto, ad utilizzo da parte del personale di servizio proposto alle operazioni di ispezione e manutenzione.

SEZIONE TIPO IN VIADOTTO IN RETTILINEO CON CORSIE DI ACCELERAZIONE/DECELERAZIONE scala 1:50

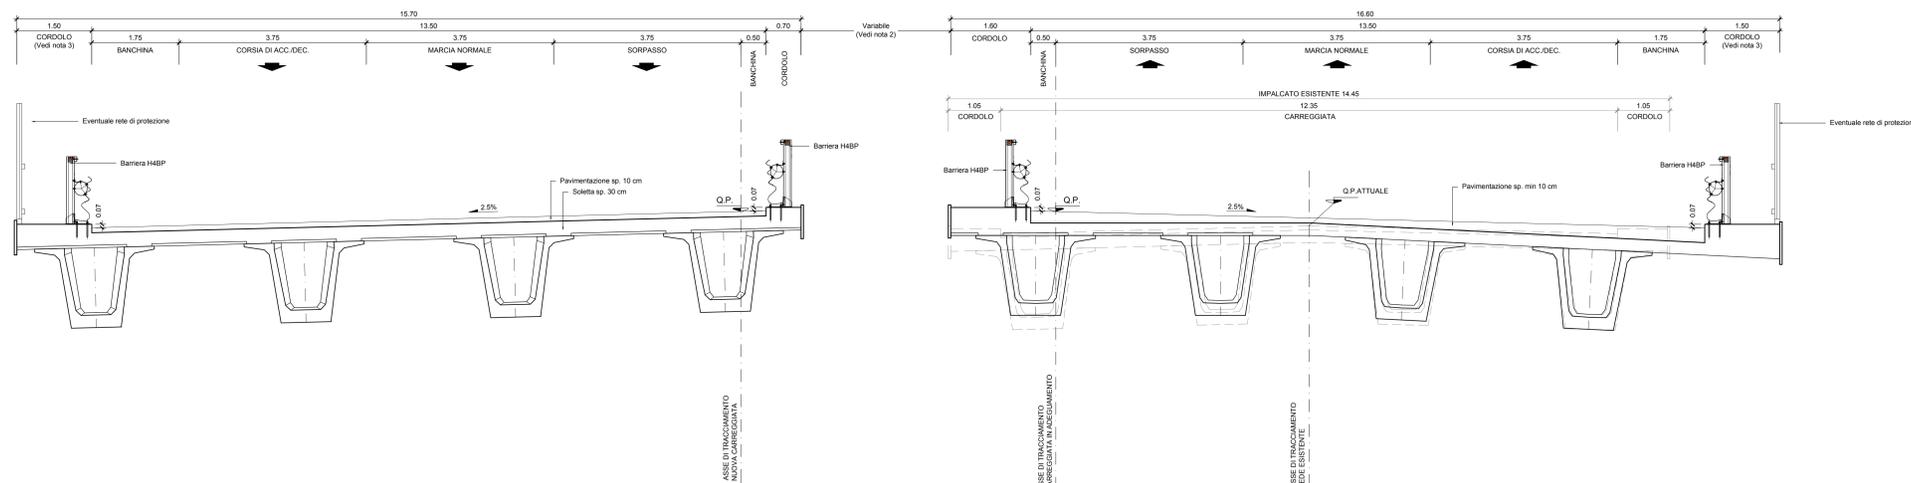

S.S. 268 "DEL VESUVIO"
RADDOPPIO DA DUE A QUATTRO CORSIE DELLA STATALE
dal Km 19+550 al Km 29+300
IN CORRISPONDENZA DELLO SVINCOLO DI ANGRI

STUDIO DI IMPATTO AMBIENTALE NA234
NA235

PROGETTAZIONE: R.T.I.: PROGER S.p.A. (capogruppo mandataria)
PROGIN S.p.A. - INTEGRA CONSORZIO STABILE
IDROESSE Engineering S.r.l. - Prometeoengineering.it S.r.l. - ART S.r.l.

RESPONSABILE INTEGRAZIONI PRESTAZIONI SPECIALISTICHE: Prof. Ing. Antonio GRIMALDI (Proger S.p.A.)	CAPOGRUPPO MANDATARIA: PROGER Direttore Tecnico: Dott. Ing. Stefano PALLAVICINI
GEOLOGO: Dott. Geol. Noemio GIOSAFATTE (Prometeoengineering.it S.r.l.)	MANDANTE: INTEGRA Direttore Tecnico: Prof. Ing. Lorenzo INFANTE PROGIN Direttore Tecnico: Prof. Ing. Franco BRAGA
COORDINATORE PER LA SICUREZZA IN FASE DI PROGETTAZIONE: Dott. Ing. Nicola SCIARRA (Proger S.p.A.)	PROGETTO MANAGER DELL'R.T.I.: Dott. Ing. Carlo LISTORTI (Proger S.p.A.)
VISTO RESPONSABILE DEL PROCEDIMENTO: Dott. Ing. Domenico PIETRAPERTOSA	art Direttore Tecnico: Dott. Ing. Ivo FRESIA

STUDIO DI IMPATTO AMBIENTALE
INQUADRAMENTO PROGETTUALE

Sezione tipo in corrispondenza di viadotti in rettilineo - Lotto 2

CODICE PROGETTO	LN 2020	2020	NOME FILE	REVISIONE	SCALA:
DIPINA0234	D	19	T001A00AMBST19_A.dwg	A	1:50
DIPINA0235	D	19	CODICE ELAB:	T001A00AMBST19	
A	EMISSIONE	Maggio 2021	LMARNO	R. VILLOTTA	A. GRIMALDI
REV.	DESCRIZIONE	DATA	REDATTO	VERIFICATO	APPROVATO