


SEZIONE TIPO IN VIADOTTO CURVA IN DESTRA - CARREGGIATA SUD IN ADEGUAMENTO scala 1:50

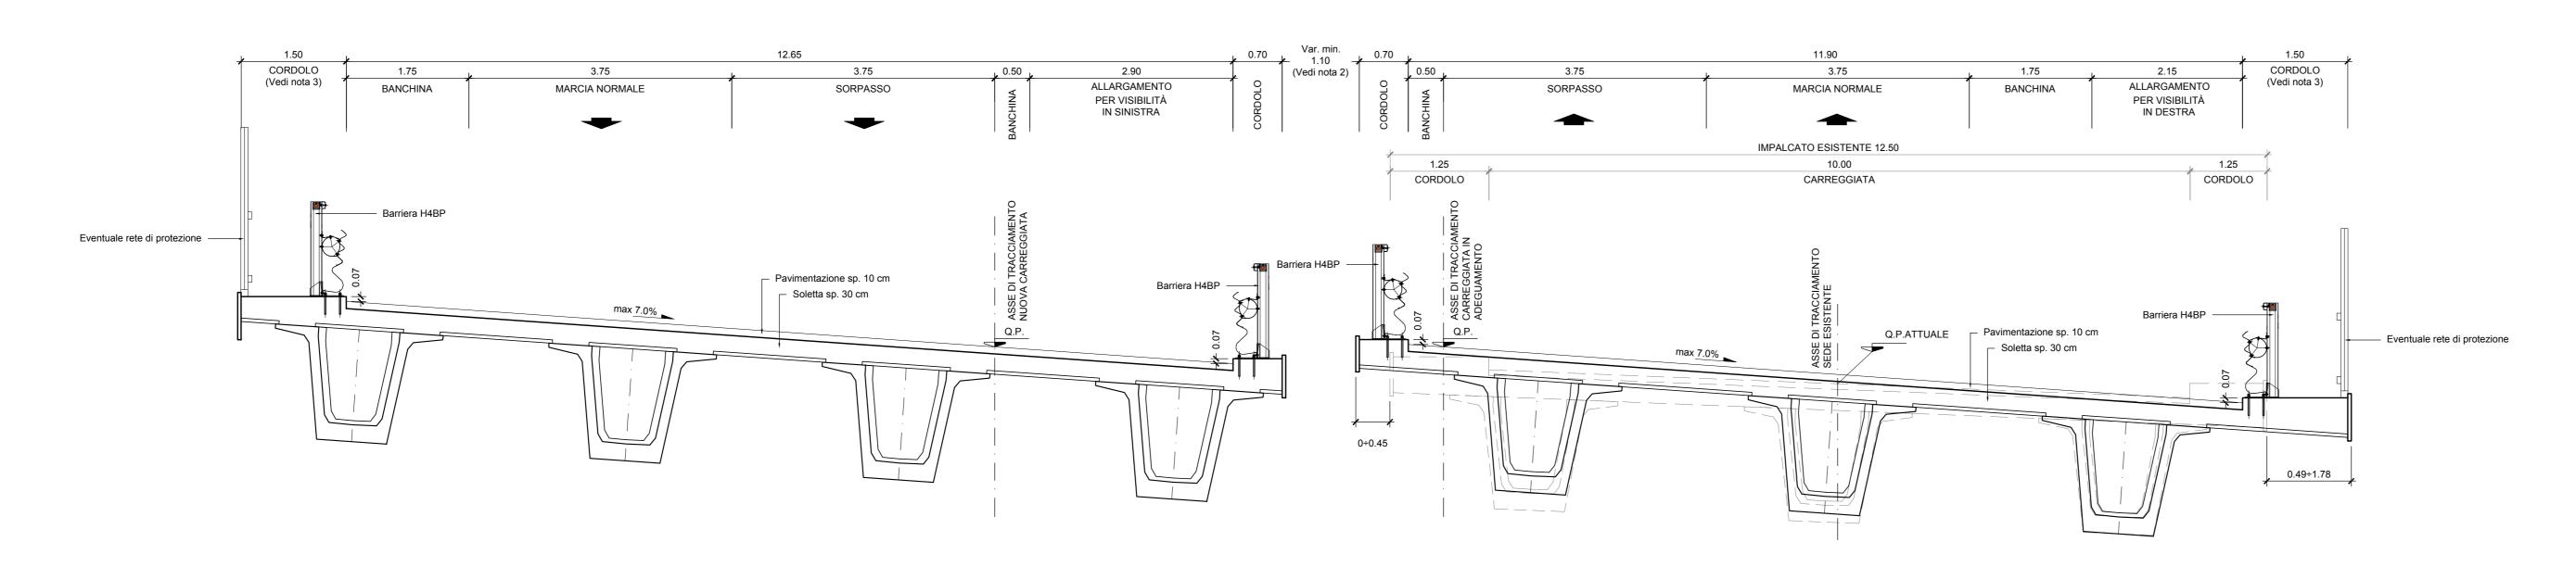

SEZIONE TIPO IN VIADOTTO CURVA IN SINISTRA - CARREGGIATA SUD IN ADEGUAMENTO scala 1:50

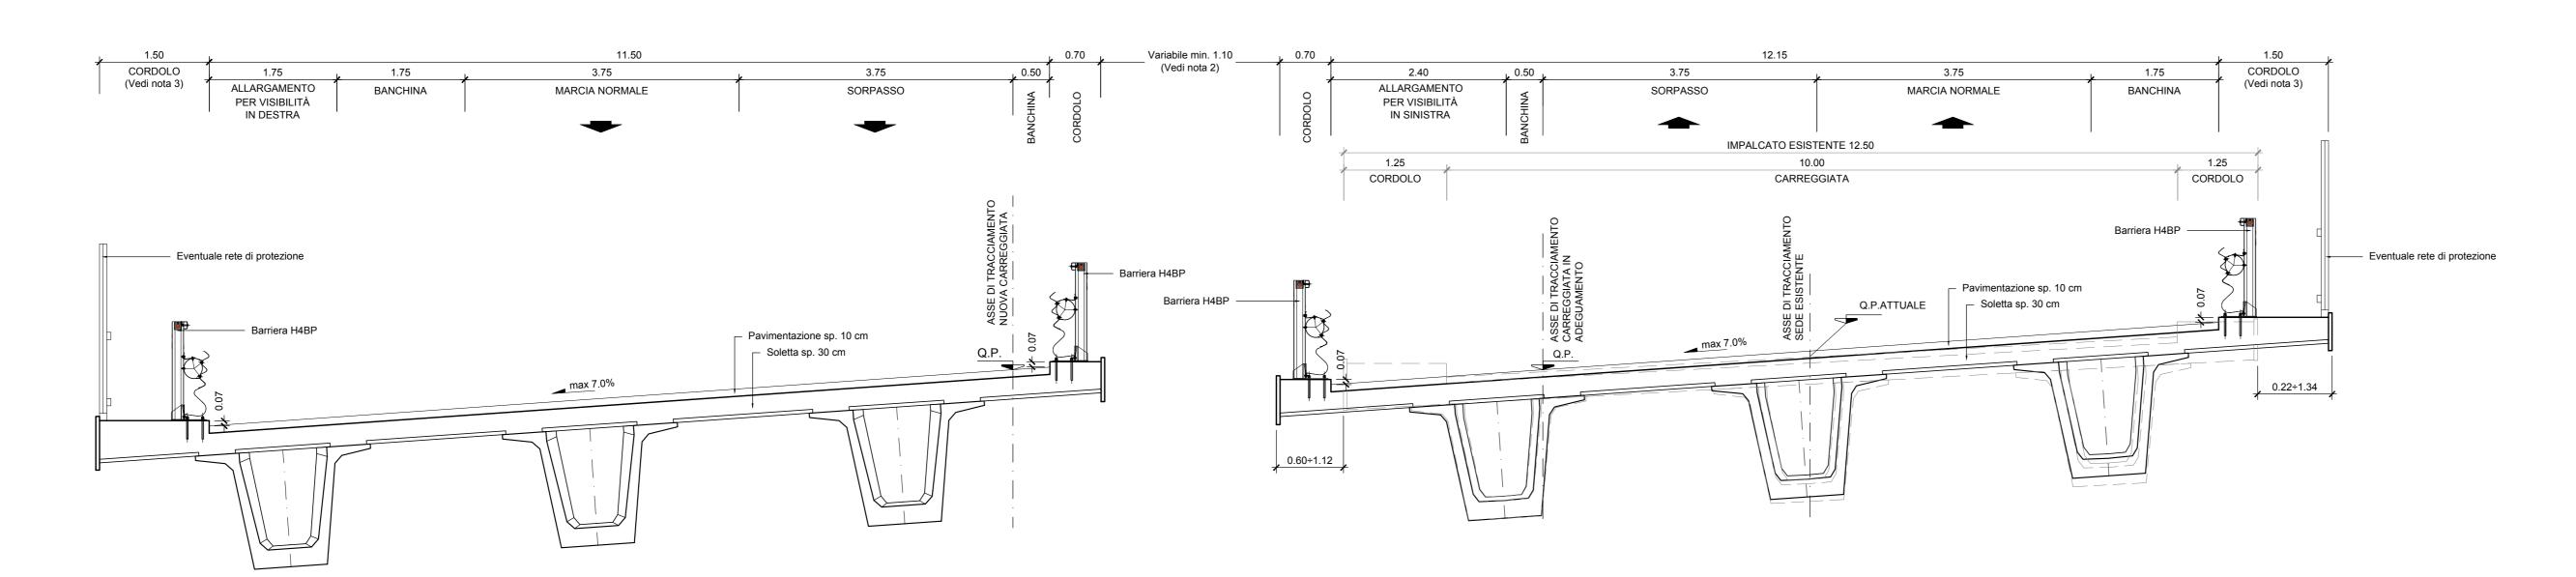



SEZIONE TIPO IN VIADOTTO CURVA IN SINISTRA - CARREGGIATA NORD IN ADEGUAMENTO scala 1:50

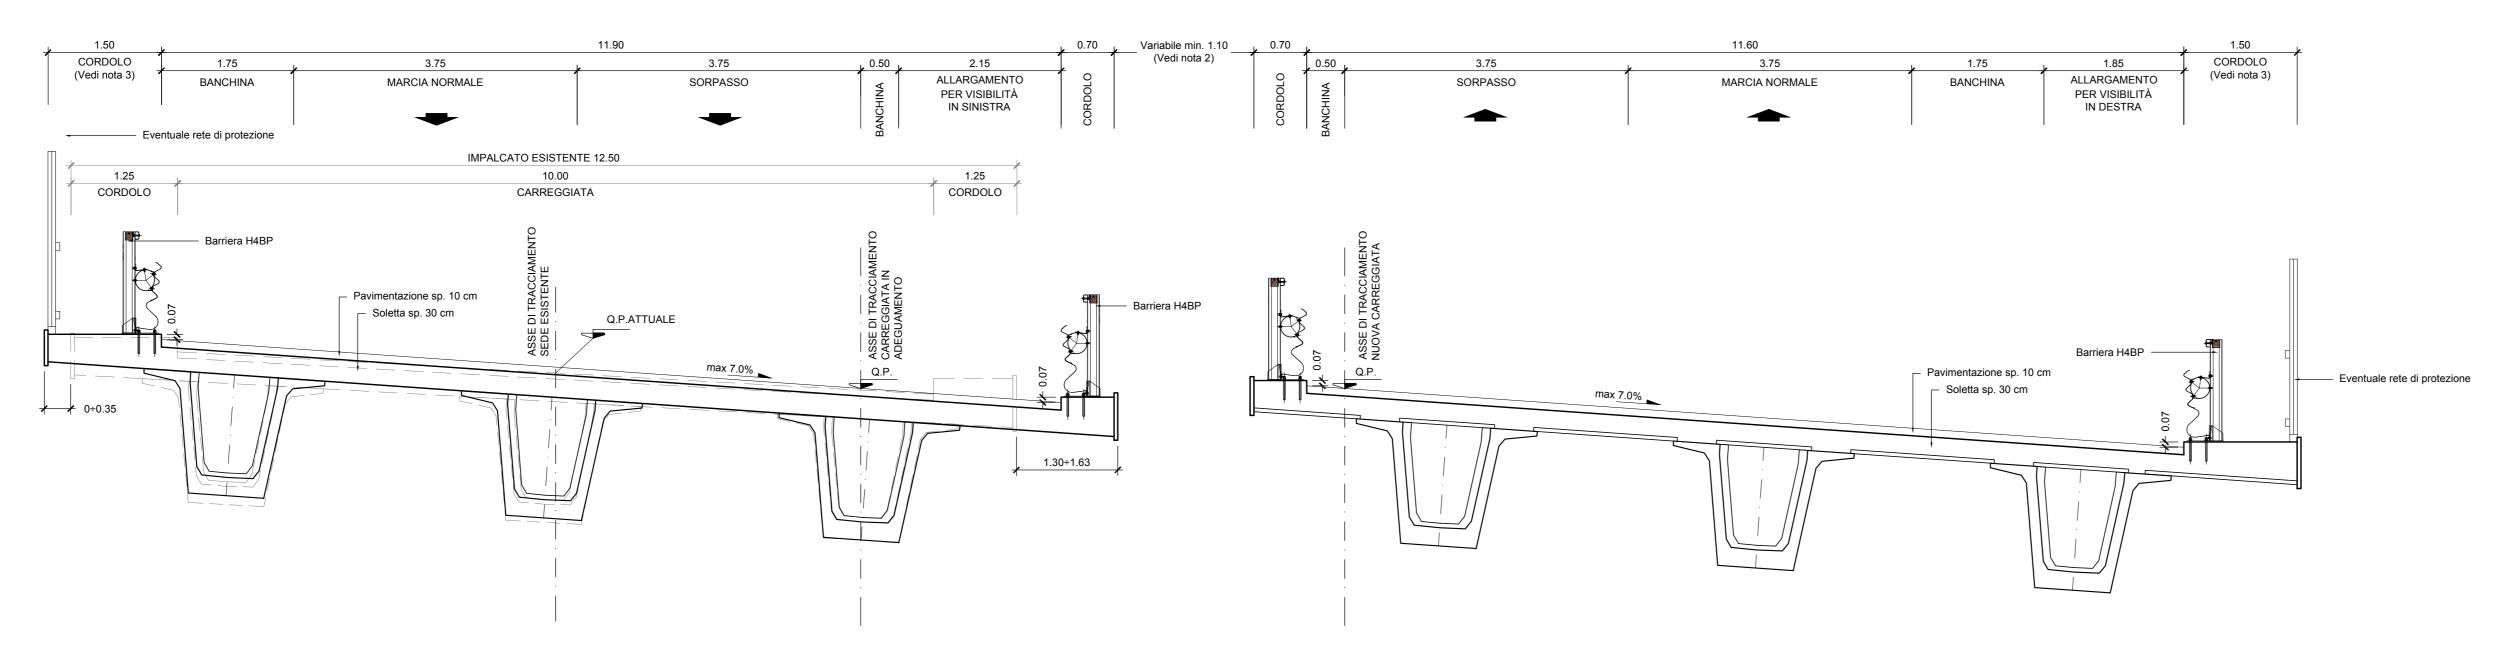

SEZIONE TIPO IN VIADOTTO

CURVA IN DESTRA - CARREGGIATA NORD IN ADEGUAMENTO scala 1:50

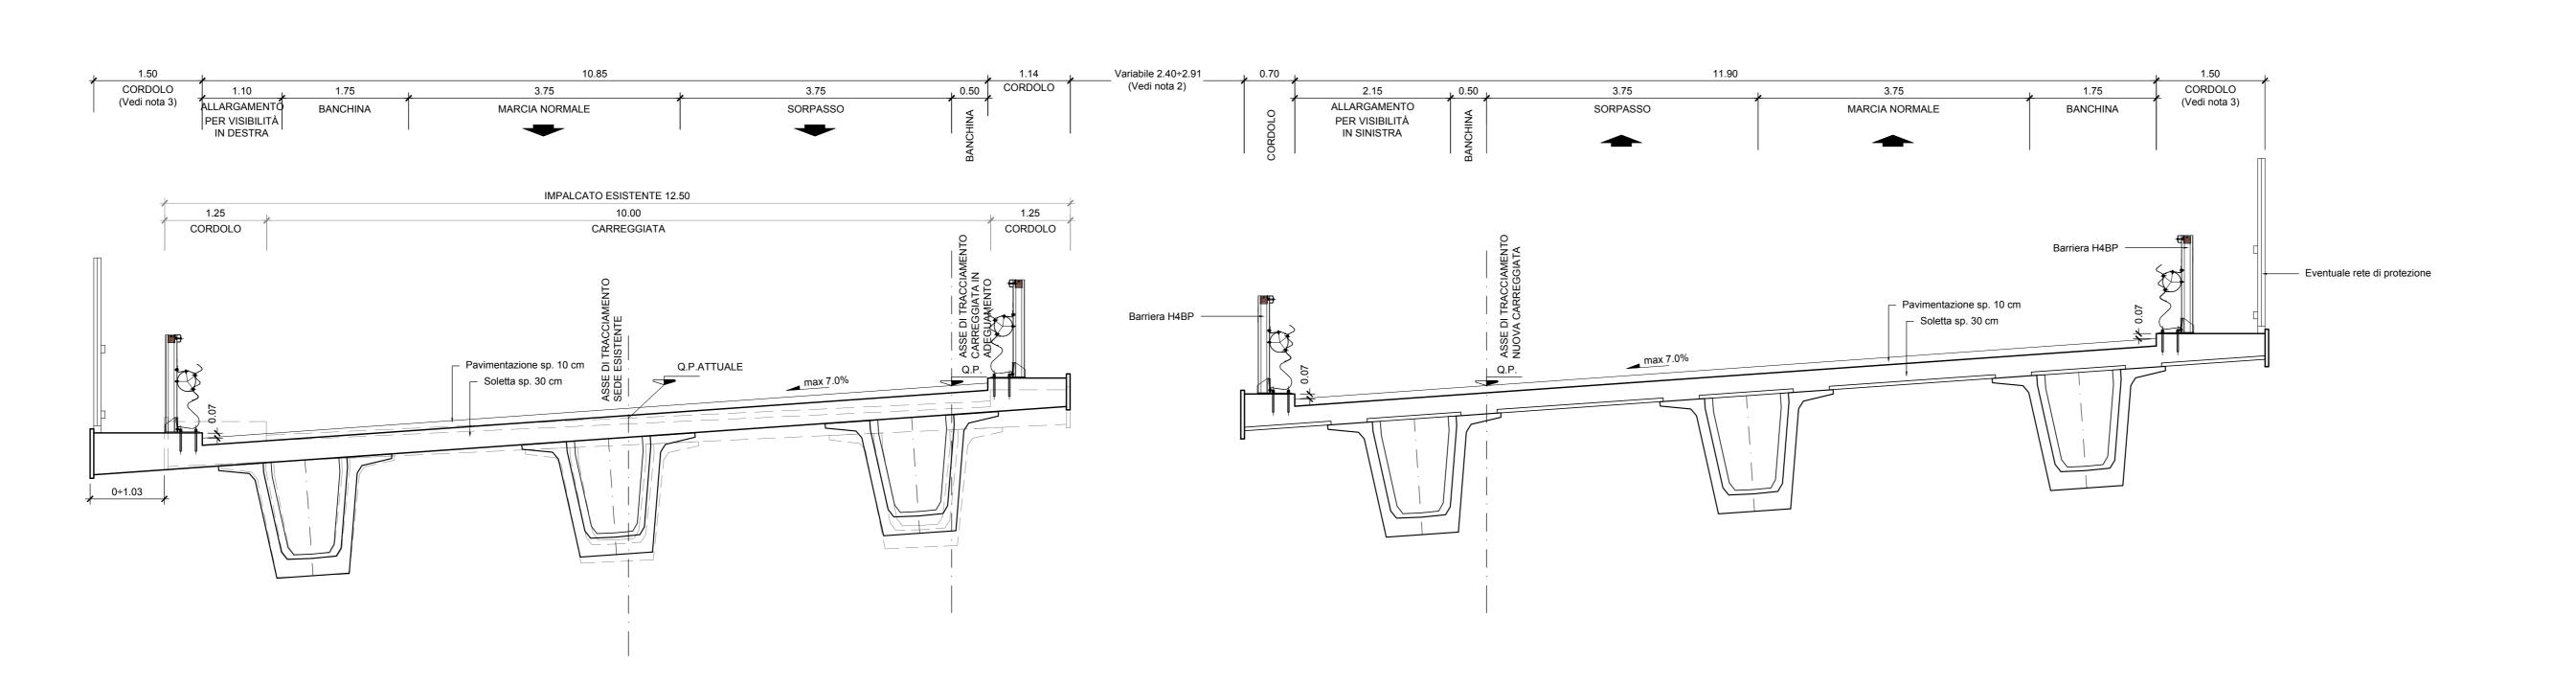

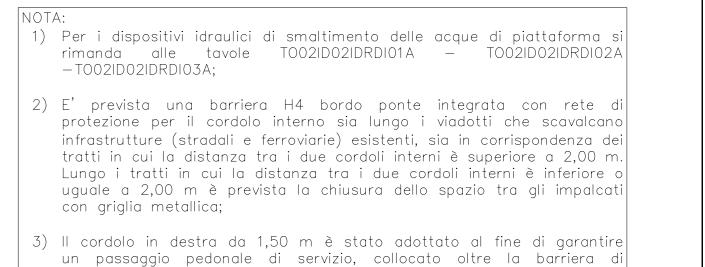

sicurezza, con accesso protetto, ad utilizzo da parte del personale di

servizio proposto alle operazioni di ispezione e manutenzione.

