STRALCIO PLANIMETRICO PIAZZOLA DI SOSTA
SCALA 1:200

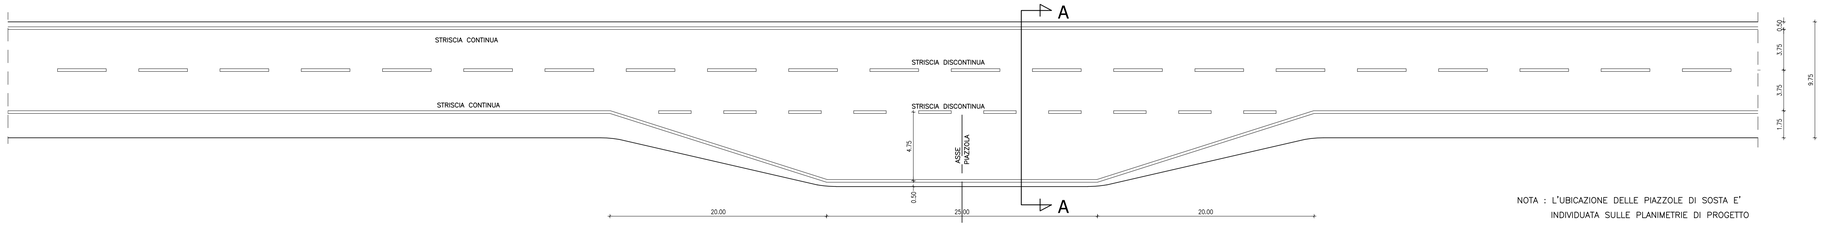

NOTA : L'UBICAZIONE DELLE PIAZZOLE DI SOSTA E' INDIVIDUATA SULLE PLANIMETRIE DI PROGETTO

SEZIONE A-A Scala 1:50

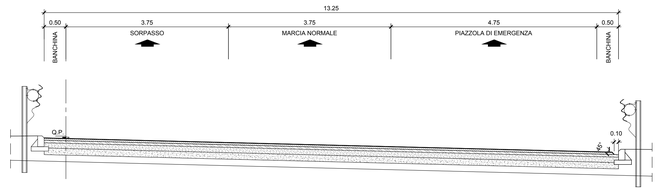

CORSIE DI DECELERAZIONE TIPO CON TRONCO PARALLELO

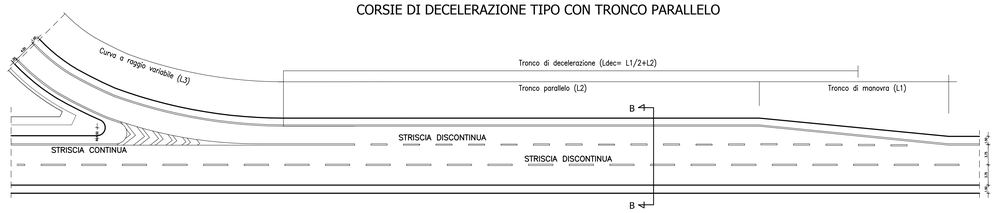

CORSIE DI ACCELERAZIONE TIPO CON TRONCO PARALLELO

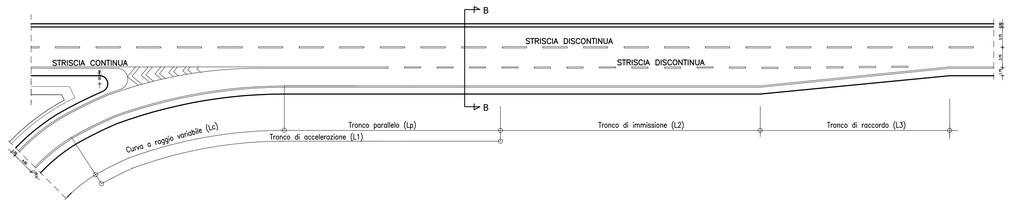

SEZIONE B-B Scala 1:50

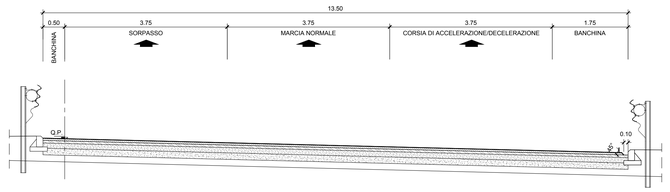

NOTA:
1) Per i dispositivi idraulici di smaltimento delle acque di piattaforma si rimanda alle tavole T002ID02IDRDI01A – T002ID02IDRDI02A – T002ID02IDRDI03A.

anas — *Direzione Progettazione e Realizzazione Lavori*

S.S. 268 "DEL VESUVIO"
RADDOPPIO DA DUE A QUATTRO CORSIE DELLA STATALE
dal Km 19+550 al Km 29+300
IN CORRISPONDENZA DELLO SVINCOLO DI ANGRI

STUDIO DI IMPATTO AMBIENTALE — COD. NA234 NA235

PROGETTAZIONE: R.T.I.: PROGER S.p.A. (capogruppo mandataria)
PROGIN S.p.A. - INTEGRA CONSORZIO STABILE
IDROESSE Engineering S.r.l. - Prometeoengineering.it S.r.l. - ART S.r.l.

RESPONSABILE INTEGRAZIONE PRESTAZIONI SPECIALISTICHE:
Prof. Ing. Antonio GRIMALDI (Progin S.p.A.)

GEOLOGO:
Dott. Geol. Nocerino GIOSAFATTE (Prometeoengineering.it S.r.l.)

COORDINATORE PER LA SICUREZZA IN FASE DI PROGETTAZIONE:
Dott. Ing. Nicola SCIARRA (Proger S.p.A.)

PROJECT MANAGER DELL'R.T.I.:
Dott. Ing. Carlo LISTORTI (Proger S.p.A.)

VISTO: RESPONSABILE DEL PROCEDIMENTO:
Dott. Ing. Domenico PIETRAPERTOSA

CAPOGRUPPO MANDATARIA: PROGER — Direttore Tecnico: Dott. Ing. Stefano PALLAVICINI

MANDANTE:
PROGIN — Direttore Tecnico: Dott. Ing. Lorenzo INFANTE
INTEGRA — Direttore Tecnico: Prof. Ing. Franco BRAGA
Direttore Tecnico: Dott. Ing. Alberto CECCHINI
PROMETEO — Direttore Tecnico: Dott. Ing. Alessandro FOCARACCI
ART — Direttore Tecnico: Dott. Ing. Ivo FRESIA

STUDIO DI IMPATTO AMBIENTALE
INQUADRAMENTO PROGETTUALE

Sezioni tipo piazzole di sosta e corsie di accelerazione e decelerazione - Lotto 2

CODICE PROGETTO		LIV. PROG.	N. PROG.	NOME FILE	REVISIONE	SCALA:
PROGETTO	DPNA0234	D	19	T00IA00AMBST21_A.dwg		
	DPNA0235	D	19	CODICE ELAB. T00IA00AMBST21	A	1:50

REV.	DESCRIZIONE	DATA	REDATTO	VERIFICATO	APPROVATO
A	EMISSIONE	Maggio 2021	L.MARINO	R.VELOTTA	A.GRIMALDI