PLANIMETRIA DI PROGETTO STAZIONE BICOCCA

Scala 1:2000

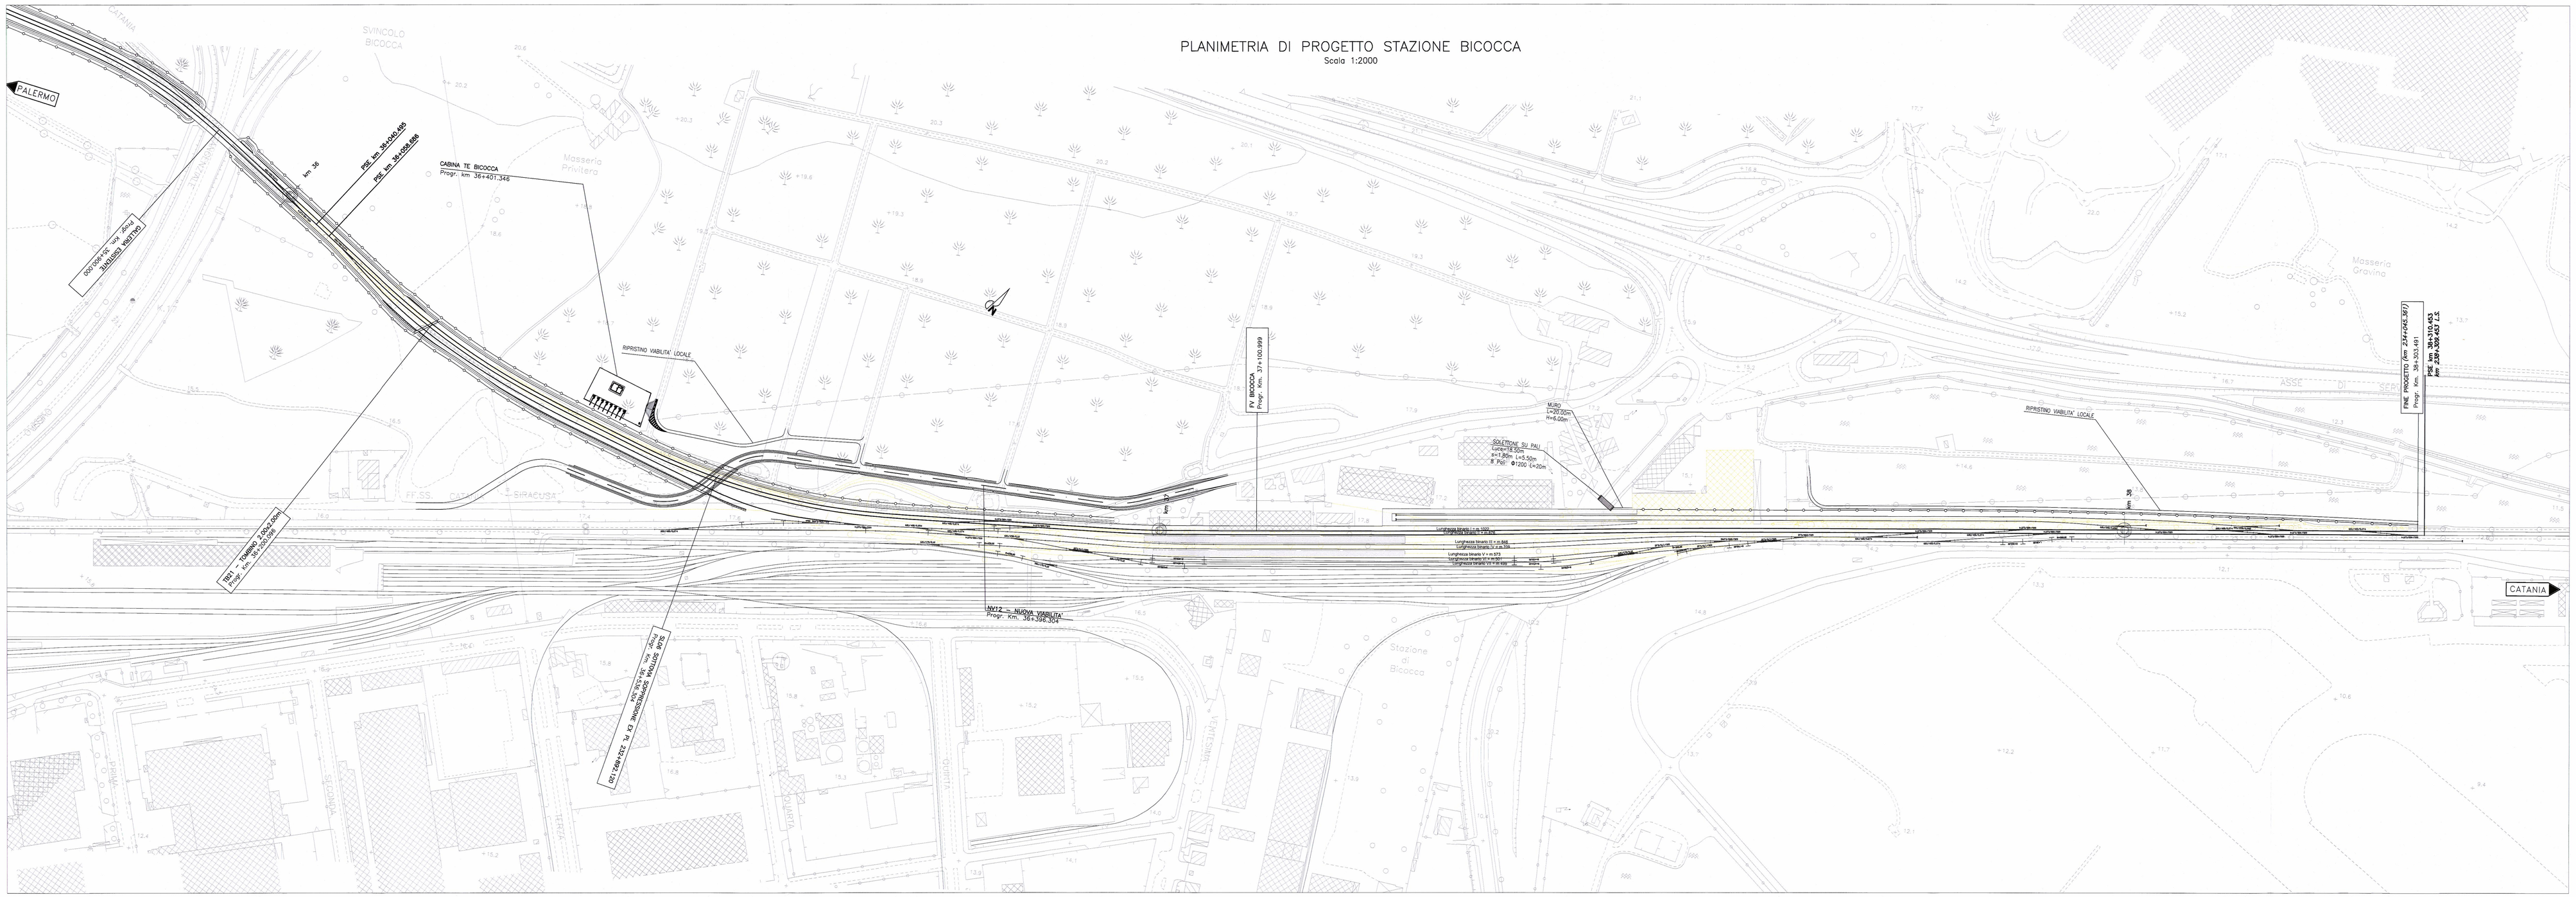

LEGENDA	
	PROGETTO
	DEMOLIZIONI

COMMITTENTE:

RFI RETE FERROVIARIA ITALIANA
GRUPPO FERROVIE DELLO STATO ITALIANE

PROGETTAZIONE:

ITALFERR
GRUPPO FERROVIE DELLO STATO ITALIANE

INFRASTRUTTURE FERROVIARIE STRATEGICHE DEFINITE DALLA LEGGE OBIETTIVO N.443/01

U.O. PRODUZIONE SUD - ISOLE

PROGETTO PRELIMINARE

NUOVO COLLEGAMENTO PALERMO-CATANIA
RADDOPPIO DELLA TRATTA BICOCCA-CATENANUOVA

Planimetria di progetto - stazione Catania Bicocca km 37+101.00 (km 233+281 L.S.)

SCALA: 1:2000

COMMESSA	LOTTO	FASE	ENTE	TIPO DOC.	OPERA/DISCIPLINA	PROGR.	REV.
RSJ1	01	R	78	P6	IF0001	004	C

Rev.	Descrizione	Redatto	Data	Verificato	Data	Approvato	Data	Autorizzato Data
A	EMISSIONE ESECUTIVA	F.Zuliani	Mar 2011	G.Galleri	Mar 2011	A.Fantina	Mar 2011	D.Apolito Mar 2011
B	EMISSIONE ESECUTIVA REVISIONE GENERALE	F.Zuliani	Apr 2011	G.Galleri	Apr 2011	A.Fantina	Apr 2011	D.Apolito Apr 2011
C	EMISSIONE ESECUTIVA A SEGUITO NOTA RFI DEL 07.10.2011	S.Lena	Nov 2011	P. Fredoli	Nov 2011		Nov 2011	

File: n. Elab.: 34

Stampato dal Servizio di plottaggio ITALFERR S.p.A.
INTERSERVICE
Società di Gestione ALBA s.r.l.