




ASSE PRINCIPALE RACCOLTA IN MEZZERA IN CURVA  
SEZIONE A-A  
SCALA: 1:100

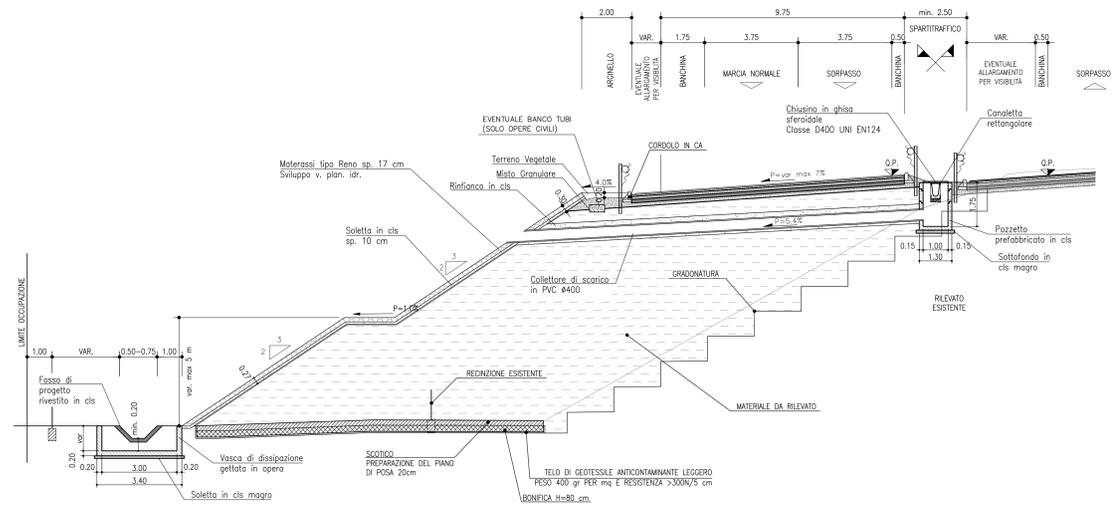


ASSE PRINCIPALE RACCOLTA A MARGINE IN CURVA E RETTIFILLO  
SCALA: 1:100

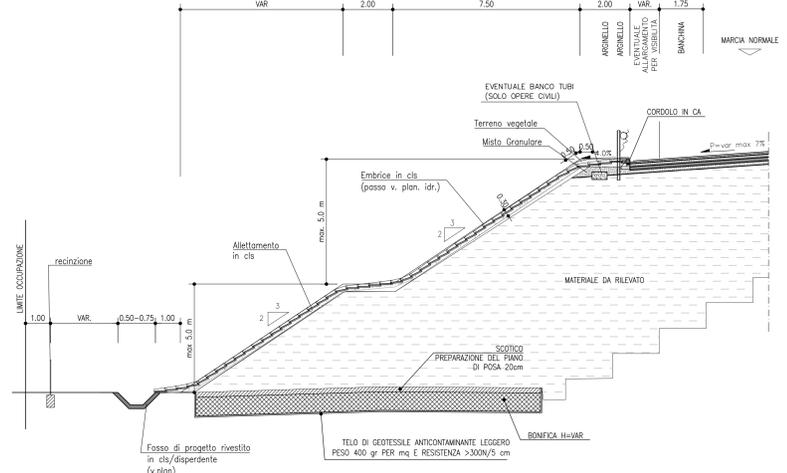


ASSE PRINCIPALE RACCOLTA IN MEZZERA IN CURVA IN PRESENZA DI CARREGGATE SEPARATE  
SCALA: 1:100

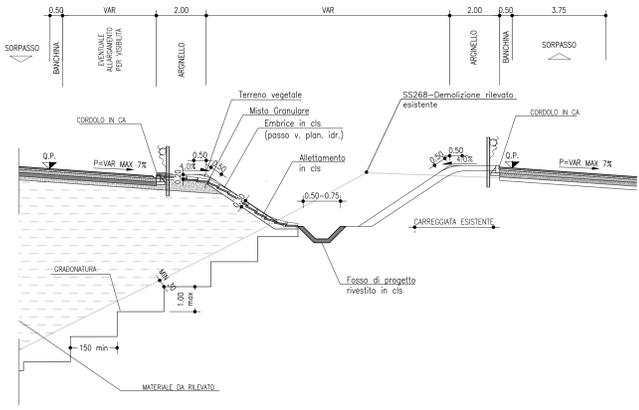


ASSE PRINCIPALE RACCOLTA IN MEZZERA IN CURVA SEZIONE CORRENTE  
SCALA: 1:100

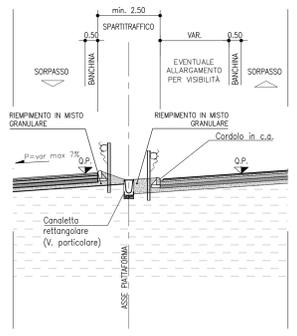


RAMPA BIDIREZIONALE RACCOLTA A MARGINE IN CURVA  
SCALA: 1:100

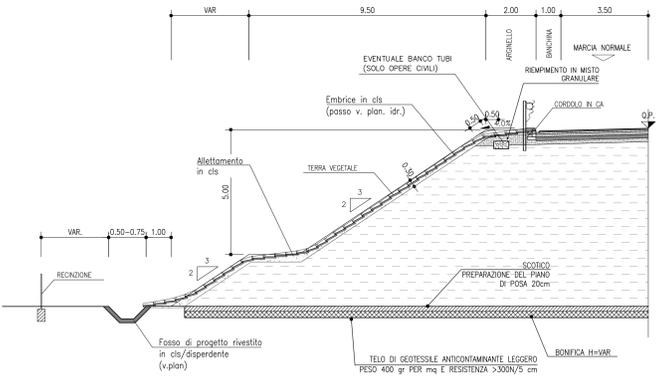


DETTAGLIO PAVIMENTAZIONE  
1:20

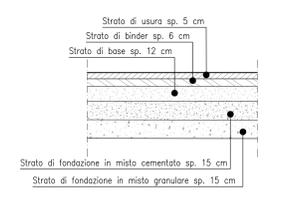


ASSE PRINCIPALE RACCOLTA A MARGINE IN RETTIFILLO E CURVA IN CORRISPONDENZA MURTO DI SOSTEGNO  
SEZIONE IN CORRISPONDENZA SCARICO  
SCALA: 1:100

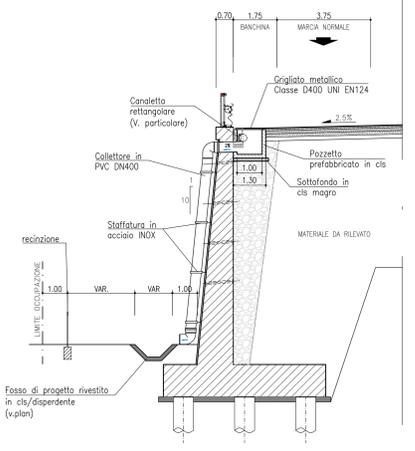

ASSE PRINCIPALE VADOTTO RACCOLTA IN RETTIFILLO  
SCALA: 1:50

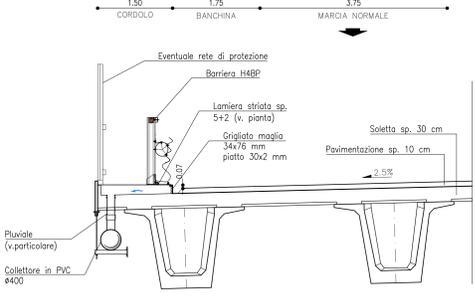

ASSE PRINCIPALE VADOTTO RACCOLTA IN CURVA  
SCALA: 1:50

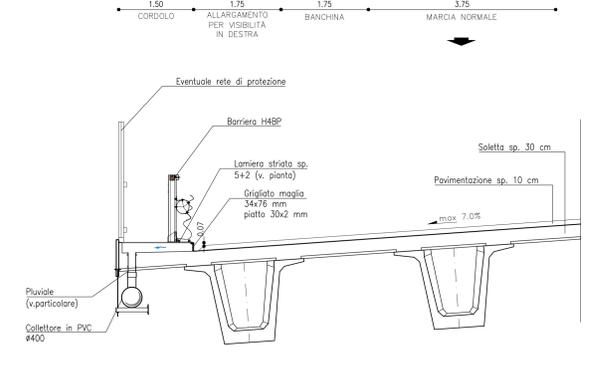

**anas** Direzione Progettazione e Realizzazione Lavori

S.S. 268 "DEL VESUVIO"  
RADDOPPIO DA DUE A QUATTRO CORSIE DELLA STATALE  
dal Km 19+550 al Km 29+300  
IN CORRISPONDENZA DELLO SVINCOLO DI ANGRÌ

**STUDIO DI IMPATTO AMBIENTALE** COD. NA234 NA235

PROGETTAZIONE: R.T.I.: PROGER S.p.A. (capogruppo mandataria)  
PROGINS S.p.A. - INTEGRA CONSORZIO STABILE  
IDROESSE Engineering S.r.l. - Prometeoengineering.it S.r.l. - ART S.r.l.

RESPONSABILE INTEGRAZIONI PRESTAZIONI SPECIALISTICHE:  
Prof. Ing. Antonio GRIMALDI (Proger S.p.A.)

CAPOGRUPPO MANDATARIA:  
**PROGER** Direttore Tecnico: Dott. Ing. Stefano FALLAVIGNI

GEOLOGO:  
Dott. Geol. Niccolò GIOSAFATTE (Prometeoengineering.it S.r.l.)

MANDANTIS:  
**INTEGRA** Direttore Tecnico: Prof. Ing. Franco BRAGA  
**PROGINS** Direttore Tecnico: Prof. Ing. Lorenzo INFANTE  
**PROMETE** Direttore Tecnico: Dott. Ing. Alberto CECCHINI  
**ART** Direttore Tecnico: Dott. Ing. Alessandro FOCARACCI

COORDINATORE PER LA SICUREZZA IN FASE DI PROGETTAZIONE:  
Dott. Ing. Nicola SCIARRA (Proger S.p.A.)

PROJECT MANAGER DELL'R.T.I.:  
Dott. Ing. Carlo LISTORTI (Proger S.p.A.)

VISTO RESPONSABILE DEL PROCEDIMENTO:  
Dott. Ing. Domenico PRIETRAPERTOSA

**STUDIO DI IMPATTO AMBIENTALE INQUADRAMENTO PROGETTUALE**

Sezioni tipo - particolari costruttivi ed elementi di margine - Lotto 2

CODICE PROGETTO	19/2010	ANNO	2010	NOME FILE	TO01A00AMBST25_A.dwg	REVISIONE	SCALA:
DPNA023A	D	19				A	vari
DPNA023B	D	19					

A	EMISSIONE	Maggio 2011	LMARNO	R. VILLOTTA	A. GRIMALDI
REV.	DESCRIZIONE	DATA	REDATTO	VERIFICATO	APPROVATO