


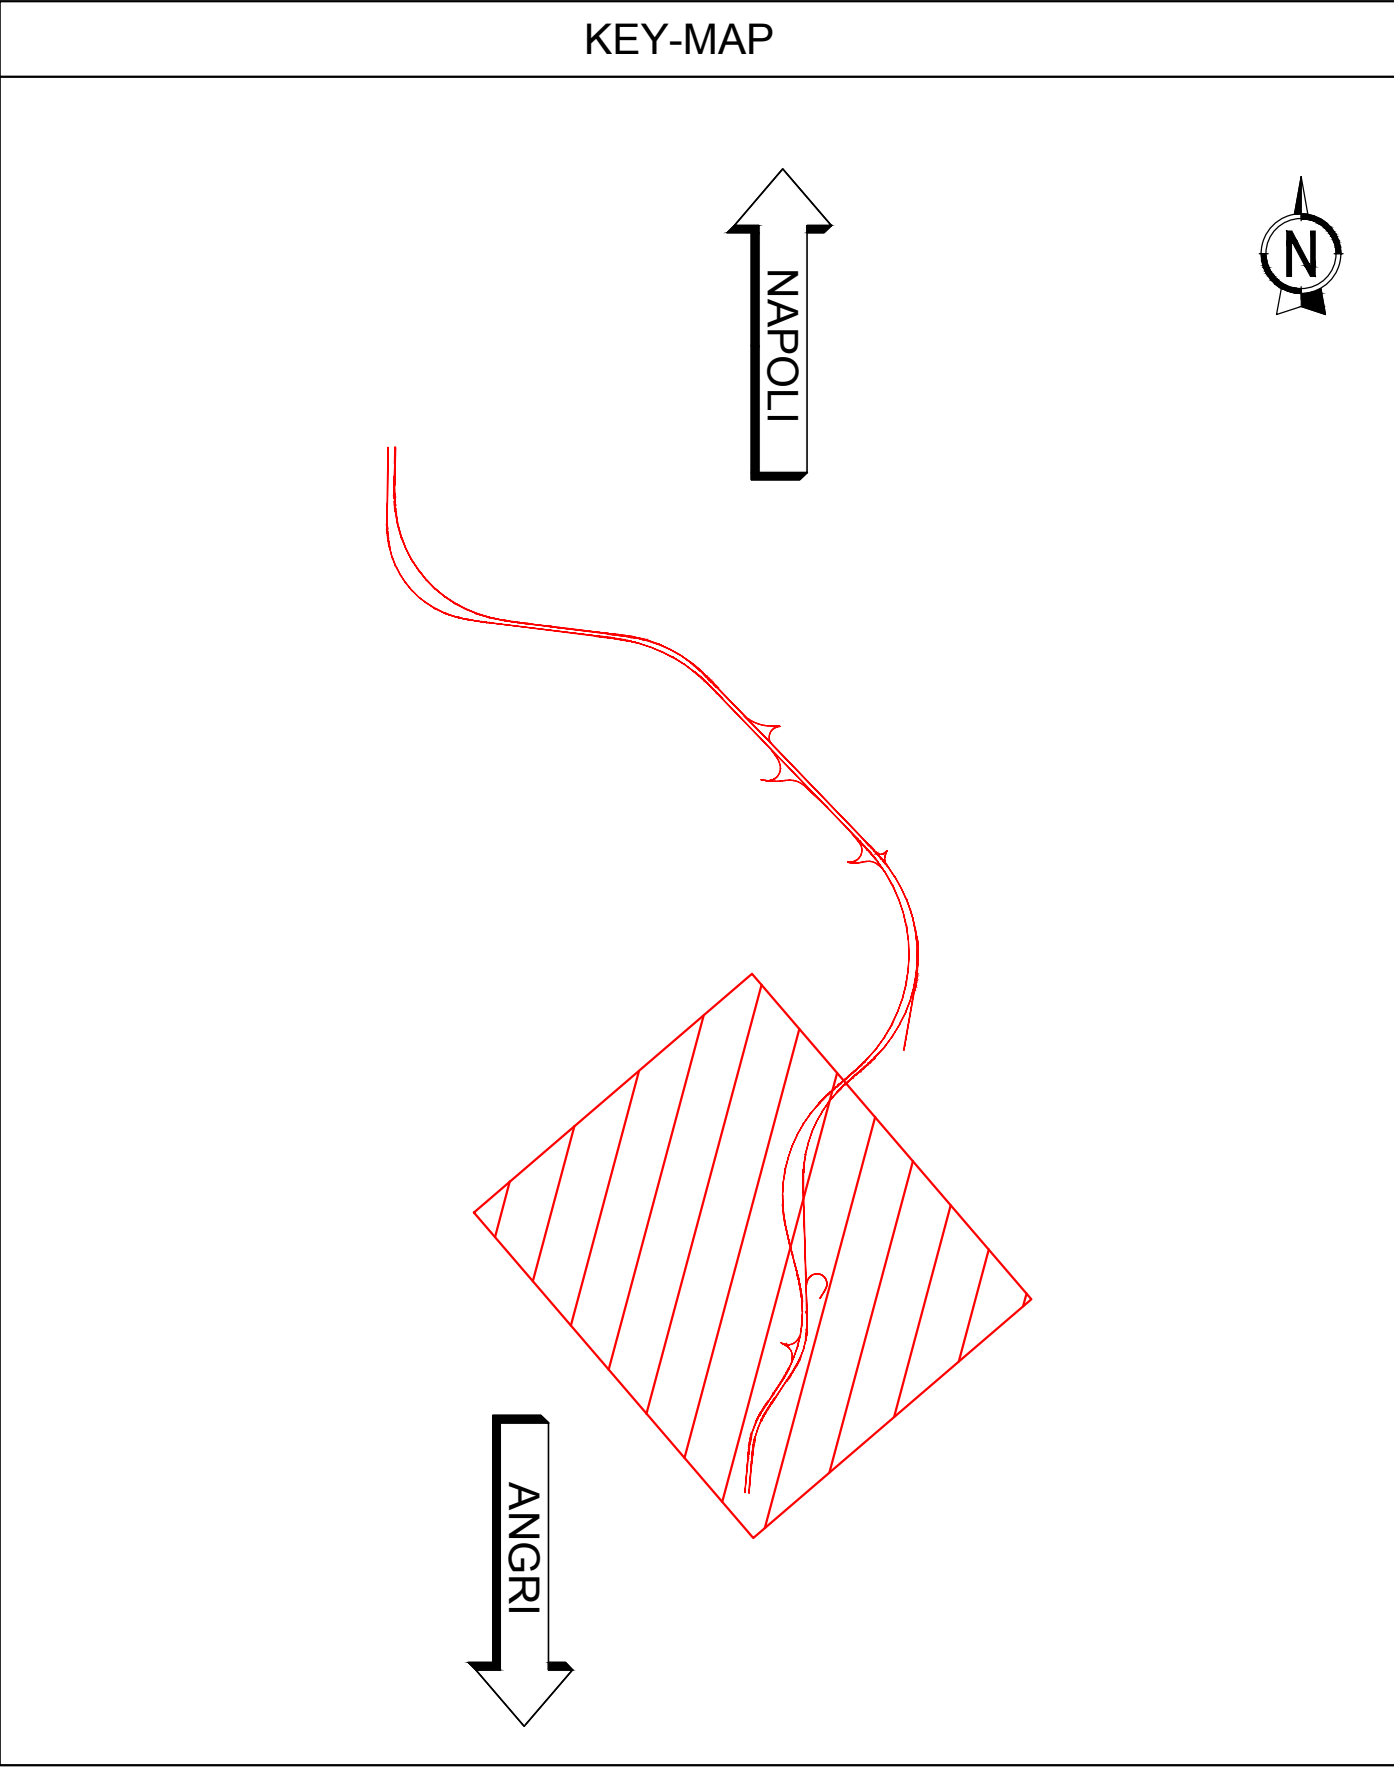

LEGENDA

	Area di cantiere base/tecnico/prefabbricazione
	Area di cantiere operativo - fase 1
	Area di cantiere operativo - fase 2
	Area di cantiere operativo - fase 3
	Area di cantiere operativo - fase 4
	Viabilità di accesso alle aree di cantiere
	Viabilità e piste di accesso alle aree di cantiere - fase 1
	Viabilità e piste di accesso alle aree di cantiere - fase 2
	Viabilità e piste di accesso alle aree di cantiere - fase 3
	Viabilità e piste di accesso alle aree di cantiere - fase 4

anas

Direzione Progettazione e Realizzazione Lavori

S.S. 268 "DEL VESUVIO"
RADDOPPIO DA DUE A QUATTRO CORSIE DELLA STATALE
dal Km 19+550 al Km 29+300
IN CORRISPONDENZA DELLO SVINCOLO DI ANGRI

STUDIO DI IMPATTO AMBIENTALE

NA234
NA235

PROGETTAZIONE: R.T.I.: PROGER S.p.A. (capogruppo mandataria)
PROGIN S.p.A. - INTEGRA CONSORZIO STABILE
IDROESSE Engineering S.r.l. - Prometeoengineering.it S.r.l. - ART S.r.l.

RESPONSABILE INTEGRAZIONE PRESTAZIONI SPECIALISTICHE:
Prof. Ing. Antonio GRIMALDI (Progin S.p.A.)

CAPOGRUPPO MANDATARIA:
 PROGER Direttore Tecnico: Dott. Ing. Stefano PALLAVICINI

GEOLOGO:
Dott. Ges. Nocerino GIOSAFATTE (Prometeoengineering.it S.r.l.)

MANDATARI:
 INTEGRA Direttore Tecnico: Dott. Ing. Franco BRAGA
 PROGIN Direttore Tecnico: Dott. Ing. Lorenzo INFANTE
 IDROESSE Direttore Tecnico: Dott. Ing. Alberto CECCHINI
 ART Direttore Tecnico: Dott. Ing. Ivano FRESIA

COORDINATORE PER LA SICUREZZA IN FASE DI PROGETTAZIONE:
Dott. Ing. Nicola SCIARRA (Proger S.p.A.)

PROJECT MANAGER DELL'R.T.I.:
Dott. Ing. Carlo LISTORTI (Proger S.p.A.)

VISTO RESPONSABILE DEL PROCEDIMENTO:
Dott. Ing. Antonio SCALAMANDRE

STUDIO DI IMPATTO AMBIENTALE
INQUADRAMENTO PROGETTUALE

Planimetria di localizzazione campi cantiere e viabilità di accesso - Tav. 7 di 7

CODICE PROGETTO	LIVELLO	NUMERO	NOME FILE	REVISIONE	SCALA:
DPNIA02314	D	191	T001A00AMBPL07-08_17-18_A.dwg		
DPNIA02315	D	19	CODICE ELAB: T001A00AMBPL18	A	1:2000
REV.	DESCRIZIONE	DATA	REDATTO	VERIFICATO	APPROVATO
A	EMISSIONE	15/07/2020	ARSEGO	BROGNI	CECHINI