



SPECIE ERBACE PREVISTE		PERCENTUALE IN PESO
<b>GRAMINACEE</b>		
Agropyron repens		6%
Dactylis glomerata		8%
Cynodon dactylon		4%
Festuca arundinacea		5%
Lolium perenne		5%
Lolium multiflorum		2%
Poa trivialis		2%
Brachypodium rupestre		2%
Bromus erectus		3%
Festuca rubra		3%
Holcus lanatus		4%
Poa pratensis		2%
Festuca ovina		4%
<b>Totale Graminacee</b>		<b>56%</b>
<b>LEGUMINOSE</b>		
Lotus corniculatus		8%
Medicago sativa		5%
Medicago lupulina		5%
Vicia sativa		3%
Vicia villosa		3%
Trifolium pratense		4%
Trifolium repens		3%
Onobrychis vestifolia		4%
Hedysarum coronarium		3%
<b>Totale Leguminose</b>		<b>38%</b>
<b>ALTRE SPECIE</b>		
Cichorium intybus		2%
Taraxacum officinale		2%
Plantago lanceolata		2%
<b>Totale altre specie</b>		<b>6%</b>
<b>TOTALE</b>		<b>100%</b>

MESSA A DIMORA DI SPECIE ARBUSTIVE PER SCARPAE IN RILIEVO DI ALTEZZA MAGGIORE DI 5 M						
LOCALIZZAZIONE INTERVENTI	Mirto (Myrtus Communis)	Lentisco (Pistacia Lentiscus)	Fillirea (Phyllirea Angustifolia)	Corbezzolo (Arbutus Unedo)	Prugnolo Selvatico (Prunus Spinosa)	Biancospino (Crataegus Monogyna)
Dalla progr. km 0+000,00 alla progr. Km 0+150,00 lato sud	35	35	35	35	35	35
Dalla progr. km 0+200,00 alla progr. Km 0+350,00 lato sud	35	35	35	35	35	35
Dalla progr. km 0+400,00 alla progr. Km 0+450,00 lato sud	40	40	40	40	40	40
Dalla progr. km 0+500,00 alla progr. Km 0+650,00 lato sud	25	25	25	25	25	25
Dalla progr. km 0+700,00 alla progr. Km 0+850,00 lato sud	15	15	15	15	15	15
Dalla progr. km 0+900,00 alla progr. Km 1+000,00 lato sud	15	15	15	15	15	15
Dalla progr. km 1+100,00 alla progr. Km 1+250,00 lato sud	12	12	12	12	12	12
Dalla progr. km 1+300,00 alla progr. Km 1+450,00 lato sud	30	30	30	30	30	30
Dalla progr. km 1+500,00 alla progr. Km 1+650,00 lato sud	30	30	30	30	30	30
<b>TOTALE PER SPECIE</b>	<b>237</b>	<b>237</b>	<b>237</b>	<b>237</b>	<b>237</b>	<b>237</b>
<b>TOTALE COMPLESSIVO</b>	<b>1.422</b>					


SIEPE ARBOREO ARBUSTIVA: SPECIE PREVISTE					
LOCALIZZAZIONE INTERVENTI	TIPOLOGIA E N. ALBERI PER INTERVENTO	Leccio (Quercus ilex)	Acero Campestre (Acer Campestre)	Ciliegio (Prunus Avium)	Pero (Pyrus Pyrasat)
Dalla km 3+200,00 alla km 3+340,00 lato sud		3	3	3	3
Dalla km 3+420,00 alla km 3+500,00 lato sud		4	4	4	4
<b>TOTALE PER SPECIE</b>		<b>7</b>	<b>7</b>	<b>7</b>	<b>7</b>
<b>TOTALE COMPLESSIVO</b>		<b>28</b>			

SPECIE ARBUSTIVE					
LOCALIZZAZIONE INTERVENTI	TIPOLOGIA E N. ALBERI PER INTERVENTO	Mirto (Myrtus Communis)	Fillirea (Phyllirea Angustifolia)	Prugnolo Selvatico (Prunus Spinosa)	Biancospino (Crataegus Monogyna)
Dalla km 3+200,00 alla km 3+340,00 lato sud		3	3	3	3
Dalla km 3+420,00 alla km 3+500,00 lato sud		4	4	4	4
<b>TOTALE PER SPECIE</b>		<b>7</b>	<b>7</b>	<b>7</b>	<b>7</b>
<b>TOTALE COMPLESSIVO</b>		<b>28</b>			

FASCIA VEGETATA IN CORRISPONDENZA DEGLI ATTRAVERSAMENTI DEL FIUME SARNO: SPECIE ED ARBOREE ED ARBUSTIVE PREVISTE			
LOCALIZZAZIONE INTERVENTI	TIPOLOGIA E N. ALBERI PER INTERVENTO	Ontano (Alnus Glutinosa)	Salice bianco (Salix alba)
Attraversamento del fiume Sarno in corrispondenza della progressiva Km 2+836,65 lato Nord		12	12
<b>TOTALE PER SPECIE</b>		<b>12</b>	<b>12</b>
<b>TOTALE COMPLESSIVO</b>		<b>24</b>	

INTERVENTI DI SISTEMAZIONE A VERDE AREE INTERCURE DEGLI SVINCOLI: SPECIE ARBUSTIVE PREVISTE						
LOCALIZZAZIONE INTERVENTI	TIPOLOGIA E N. ALBERI PER INTERVENTO	Leccio (Quercus ilex)	Fillirea (Phyllirea Angustifolia)	Prugnolo Selvatico (Prunus Spinosa)	Biancospino (Crataegus Monogyna)	Corbezzolo (Arbutus Unedo)
Intervento di Scatoli (V05) (2x2x3)		273	8	320	39	43
Svincolo di Angri - Ora (V05) (0x2x2)		95	29	137	7	80
<b>TOTALE PER SPECIE</b>		<b>368</b>	<b>37</b>	<b>457</b>	<b>46</b>	<b>123</b>
<b>TOTALE COMPLESSIVO</b>		<b>1063</b>				

INTERVENTI DI MESSA A DIMORA DI SPECIE ARBOREE IN CORRISPONDENZA DEI VIADOTTI DI PROGETTO				
LOCALIZZAZIONE INTERVENTI	TIPOLOGIA E N. ALBERI PER INTERVENTO	Leccio (Quercus ilex)	Acero Campestre (Acer Campestre)	Roverella (Quercus Pubescens)
Viadotto V025		10	10	10
Viadotto V024		11	11	11
Viadotto V045		2	2	2
Viadotto V055		7	7	7
Viadotto V059		7	7	7
<b>TOTALE PER SPECIE</b>		<b>37</b>	<b>37</b>	<b>37</b>
<b>TOTALE COMPLESSIVO</b>		<b>111</b>		

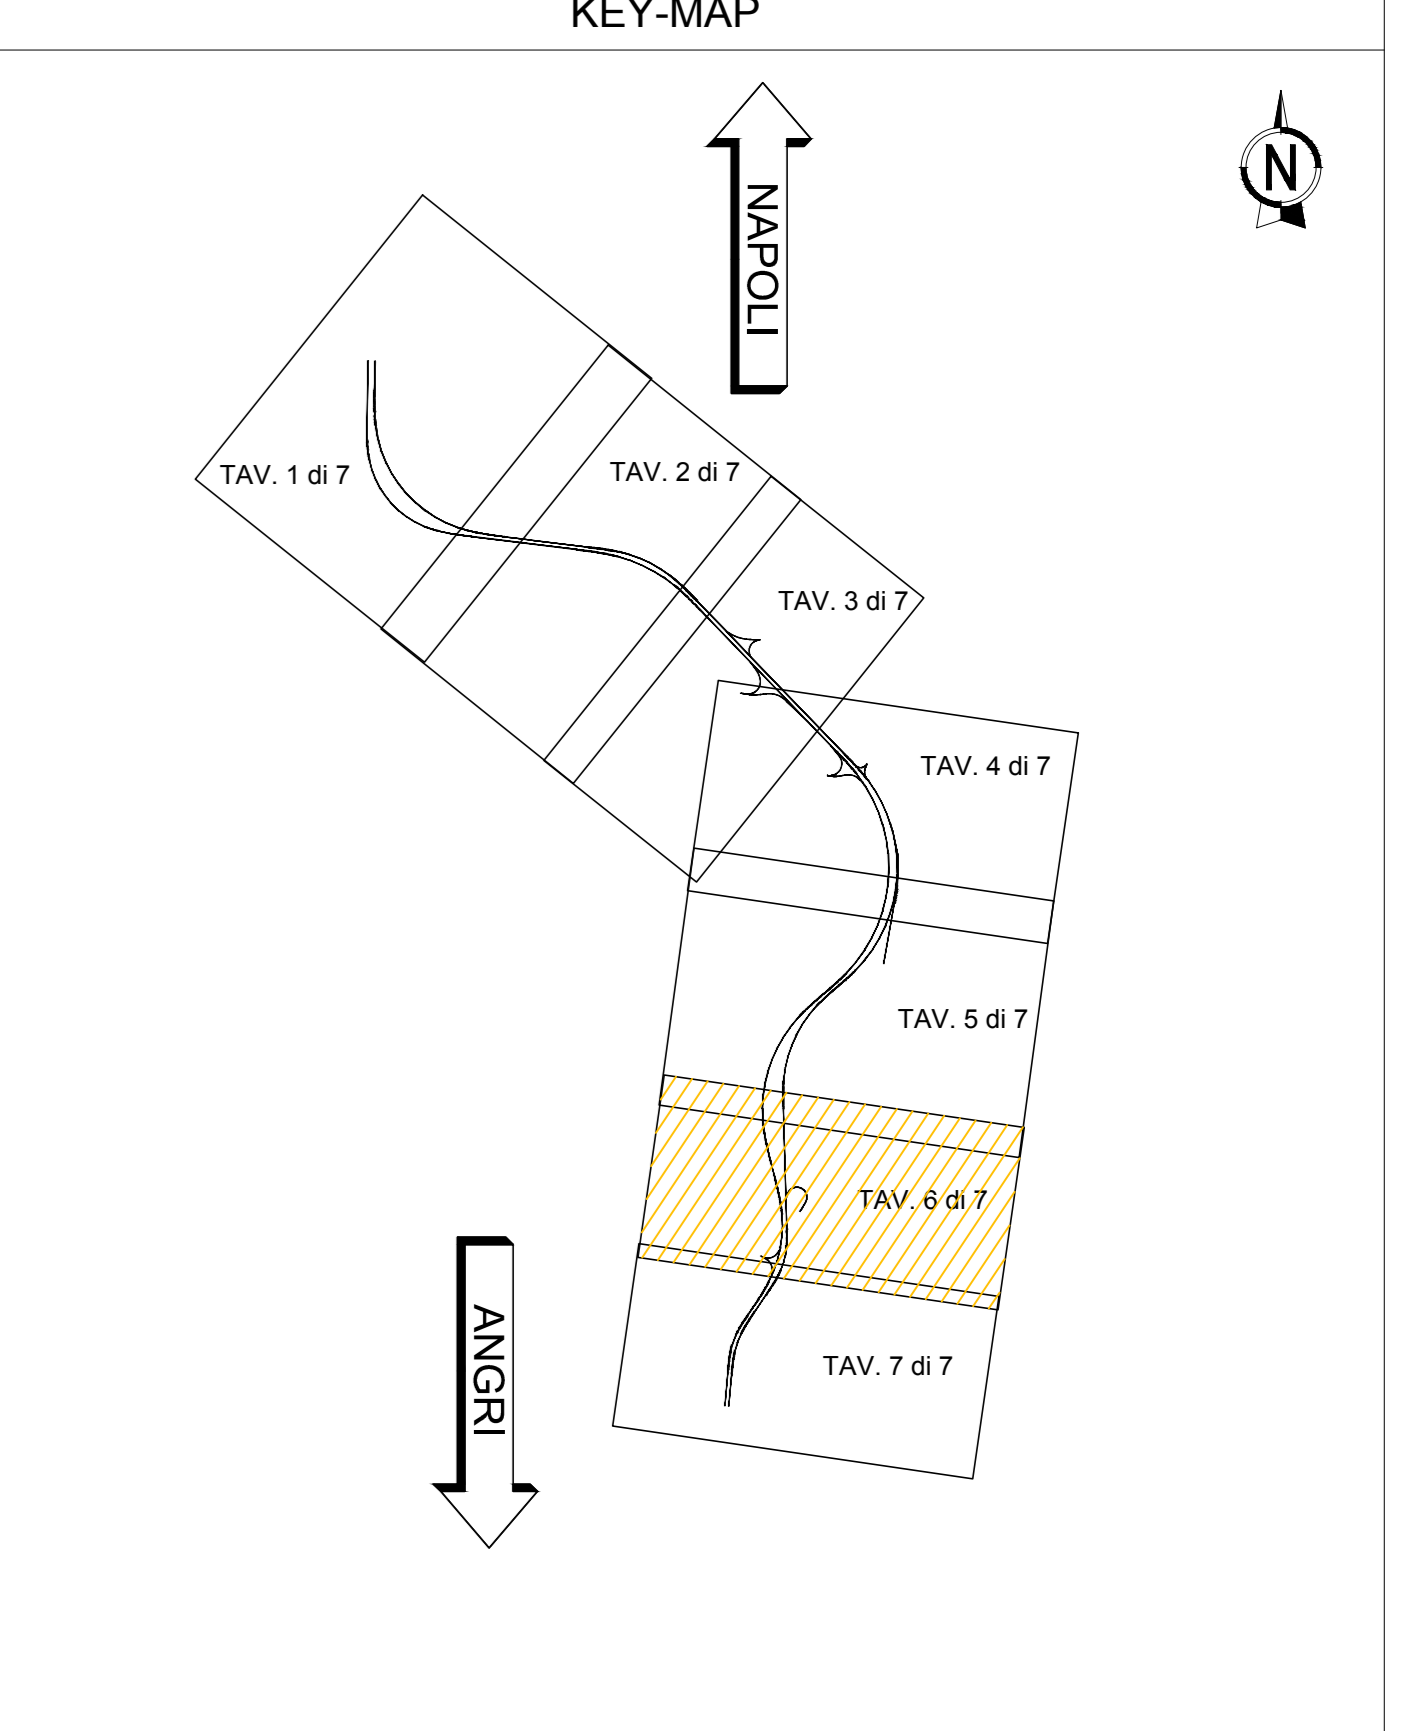

**LEGENDA**

- INERBIMENTO CON IDROSEMINA
- INERBIMENTO CON MESSA A DIMORA DI ELEMENTI ARBUSTIVI
- RIPRISTINO VEGETAZIONALE AREE DI CANTIERE

**SPECIE ARBUSTIVE**

- BIANCOSPINO (Crataegus Monogyna)
- FILLIREA (Phyllirea Angustifolia)
- MIRTO (Myrtus Communis)
- LENTISCO (Pistacia Lentiscus)
- PRUGNOLO SELVATICO (Prunus spinosa)
- CORBEZZOLO (Arbutus Unedo)
- CORNIOLO MASCHIO (Cornus Mas)
- OLEANDRO (Nerium Oleander)

**SPECIE ARBOREE**

- CILIEGIO (Prunus Avium)
- LECCIO (Quercus ilex)
- PERO (Pyrus Pyrasat)
- ACERO (Acer Campestre)
- ONTANO (Alnus Glutinosa)
- SALICE ALBA (Salice bianco)
- ROVERELLA (Quercus Pubescens)

**SIEPE ARBUSTIVO - ARBOREA**

**FASCIA VEGETATA IN CORRISPONDENZA DEL FIUME SARNO**

**anas** Direzione Progettazione e Realizzazione Lavori

**S.S. 288 "DEL VESUVIO"**  
**RADDOPPIO DA DUE A QUATTRO CORSIE DELLA STATALE**  
 dal Km 19+550 al Km 29+300  
**IN CORRISPONDENZA DELLO SVINCOLO DI ANGRÌ**

**STUDIO DI IMPATTO AMBIENTALE** cod. NA234 NA235

PROGETTAZIONE: R.T.I.: PROGER S.p.A. (capogruppo mandataria)  
 PROGIN S.p.A. - INTEGRA CONSORZIO STABILE  
 IDROSSE Engineering S.r.l. - Prometeoengineering.it S.r.l. - ART S.r.l.

RESPONSABILE INTEGRAZIONE PRESTAZIONI SPECIALISTICHE: CAPOGRUPO MANDATARIA  
 Prof. Ing. Antonio GRIMALDI (ProgIn S.p.A.)

PROGER Direttore Tecnico: Dott. Ing. Stefano PALLAVICINI  
 PROGIN Direttore Tecnico: Dott. Ing. Lorenzo INFANTE  
 IDROSSE Direttore Tecnico: Dott. Ing. Alberto CECCHINI  
 ART Direttore Tecnico: Dott. Ing. Franco FERRARA

COORDINATORE PER LA SICUREZZA IN FASE DI PROGETTAZIONE: Prof. Ing. Nicola SCARBA (ProgIn S.p.A.)

PROJECT MANAGER DELL'IT: Dott. Ing. Carlo LUSTORI (ProgIn S.p.A.)

VISTO RESPONSABILE DEL PROCEDIMENTO: Dott. Ing. Pietro RAUPEPOTSA

**STUDIO DI IMPATTO AMBIENTALE**  
**INQUADRAMENTO PROGETTUALE**

Planimetria interventi opere a verde e sestì di impianto - Lotto 2 (6 di 7)

CODICE PROGETTO	NUMERO INQUADRO	NUMERO LOTTO	NUMERO FOGLIO	NUMERO FOGLIO	NUMERO FOGLIO	NUMERO FOGLIO	REVISIONE	SCALA:
01PNA012314	19	19	19	19	19	19	A	1:1000
01PNA012315	19	19	19	19	19	19	A	1:1000

REVISIONE	DESCRIZIONE	DATA	REDATTO	VERIFICATO	APPROVATO
A	EMMISSIONE	12/10/2020	A. Mariani	D. Mezzoni	C. Di Michele