



SPECIE ERBACE PREVISTE		PERCENTUALE IN PESO	
<b>GRAMINACEE</b>			
Agropyron repens		6%	
Dactylis glomerata		8%	
Cynodon dactylon		4%	
Festuca arundinacea		5%	
Lolium perenne		5%	
Lolium multiflorum		5%	
Poa trivialis		2%	
Trachypogon rugosus		2%	
Bromus erectus		3%	
Festuca rubra		6%	
Phlebotanthesis		4%	
Poa pratensis		2%	
Festuca ovina		4%	
<b>Totale Graminacee</b>		<b>56%</b>	
<b>LEGUMINOSE</b>			
Lotus corniculatus		8%	
Medicago sativa		5%	
Medicago lupulina		5%	
Vicia sativa		3%	
Vicia villosa		3%	
Trifolium pratense		4%	
Trifolium repens		3%	
Onobrychis viscaria		4%	
Medicago coronata		3%	
<b>Totale Leguminose</b>		<b>38%</b>	
<b>ALTRE SPECIE</b>			
Corchorum hirtus		2%	
Taraxacum officinale		2%	
Plantago lanceolata		2%	
<b>Totale altre specie</b>		<b>2%</b>	
<b>TOTALE</b>		<b>100%</b>	


SIEPE ARBOREO ARBUSTIVA: SPECIE PREVISTE				
LOCALIZZAZIONE INTERVENTI	SPECIE ARBUSTIVE			
	Leccio (Quercus ilex)	Acero Campese (Acer Campense)	Prugnolo Selvatico (Prunus Spinosa)	Pino Siliqua (Pinus Siliqua)
Data km 0+400.00 alla km 0+480.00 lato sud	3	3	3	3
Data km 1+000.00 alla km 1+120.00 lato sud	6	6	6	6
Data km 1+600.00 alla km 1+720.00 lato sud	11	11	11	11
Data km 2+200.00 alla km 2+480.00 lato sud	3	3	3	3
Data km 2+800.00 alla km 2+920.00 lato sud	3	3	3	3
Data km 3+400.00 alla km 3+480.00 lato sud	6	6	6	6
Data km 4+000.00 alla km 4+080.00 lato sud	3	3	3	3
Data km 4+600.00 alla km 4+680.00 lato sud	7	7	7	7
<b>TOTALE PER SPECIE</b>	<b>46</b>	<b>46</b>	<b>46</b>	<b>46</b>
<b>TOTALE COMPLESSIVO</b>	<b>184</b>			

SIEPE ARBUSTIVA: SPECIE PREVISTE				
LOCALIZZAZIONE INTERVENTI	SPECIE ARBUSTIVE			
	Mirto (Myrtus Communis)	Fillirea (Phyllirea Angustifolia)	Prugnolo Selvatico (Prunus Spinosa)	Biancospino (Crataegus Monogyna)
Data km 0+400.00 alla km 0+480.00 lato sud	3	3	3	3
Data km 1+000.00 alla km 1+120.00 lato sud	6	6	6	6
Data km 1+600.00 alla km 1+720.00 lato sud	11	11	11	11
Data km 2+200.00 alla km 2+480.00 lato sud	3	3	3	3
Data km 2+800.00 alla km 2+920.00 lato sud	3	3	3	3
Data km 3+400.00 alla km 3+480.00 lato sud	6	6	6	6
Data km 4+000.00 alla km 4+080.00 lato sud	3	3	3	3
Data km 4+600.00 alla km 4+680.00 lato sud	7	7	7	7
<b>TOTALE PER SPECIE</b>	<b>46</b>	<b>46</b>	<b>46</b>	<b>46</b>
<b>TOTALE COMPLESSIVO</b>	<b>184</b>			

MESSA A DIMORA DI SPECIE ARBUSTIVE PER SCARPATE IN RILEVATO DI ALTEZZA MAGGIORE DI 5 M RICADENTI ALL'INTERNO DELLE VINCOLATE						
LOCALIZZAZIONE INTERVENTI	Mirto (Myrtus Communis)	Leccio (Quercus ilex)	Fillirea (Phyllirea Angustifolia)	Corbezzolo (Arbutus Unedo)	Prugnolo Selvatico (Prunus Spinosa)	Biancospino (Crataegus Monogyna)
Data progr. km 0+940.00 alla prog. km 1+300.00 lato sud	90	90	90	90	90	90
Data progr. km 0+940.00 alla prog. km 1+300.00 lato nord	20	20	20	20	20	20
Data progr. km 1+400.00 alla prog. km 1+420.00 lato sud	20	20	20	20	20	20
Data progr. km 2+840.00 alla prog. km 2+900.00 lato sud	50	50	50	50	50	50
Data progr. km 2+920.00 alla prog. km 2+997.87 lato sud	50	50	50	50	50	50
Data progr. km 3+820.00 alla prog. km 4+000.00 lato sud	78	78	78	78	78	78
Data progr. km 3+820.00 alla prog. km 4+000.00 lato nord	78	78	78	78	78	78
Data progr. km 4+400.00 alla prog. km 4+300.00 lato sud	35	35	35	35	35	35
Data progr. km 4+400.00 alla prog. km 4+300.00 lato nord	47	47	47	47	47	47
Data progr. km 4+620.00 alla prog. km 4+700.00 lato sud	15	15	15	15	15	15
<b>TOTALE PER SPECIE</b>	<b>648</b>	<b>648</b>	<b>648</b>	<b>648</b>	<b>648</b>	<b>648</b>
<b>TOTALE COMPLESSIVO</b>	<b>648</b>					

INTERVENTI DI SISTEMAZIONE A VERDE AREE INTERCALLE DEGLI SVINCOLI: SPECIE ARBUSTIVE PREVISTE					
LOCALIZZAZIONE INTERVENTI	TIPOLOGIA E N. ARBUSTI PER INTERVENTO				
	Mirto (Myrtus Communis)	Leccio (Quercus ilex)	Fillirea (Phyllirea Angustifolia)	Prugnolo Selvatico (Prunus Spinosa)	Biancospino (Crataegus Monogyna)
Svincolo Via Nuova Poggiomarino Loc. Muscettoli	213	20	218	42	39
Svincolo Bassoale Poggiomarino	211	20	115	41	40
<b>TOTALE PER SPECIE</b>	<b>424</b>	<b>40</b>	<b>333</b>	<b>83</b>	<b>79</b>
<b>TOTALE COMPLESSIVO</b>	<b>859</b>				

INTERVENTI DI MESSA A DIMORA DI SPECIE ARBOREE IN CORRISPONDENZA DEI VIADOTTI DI PROGETTO			
LOCALIZZAZIONE INTERVENTI	TIPOLOGIA E N. ALBERI PER INTERVENTO		
	Leccio (Quercus ilex)	Acero Campese (Acer Campense)	Roverella (Quercus Pubescens)
Viadotto VI02N	1	1	1
Viadotto VI04N	1	1	1
Viadotto VI04S	2	1	1
Viadotto VI04N	1	1	1
Viadotto VI07N	2	2	1
Viadotto VI07S	1	1	1
<b>TOTALE PER SPECIE</b>	<b>7</b>	<b>6</b>	<b>5</b>
<b>TOTALE COMPLESSIVO</b>	<b>18</b>		

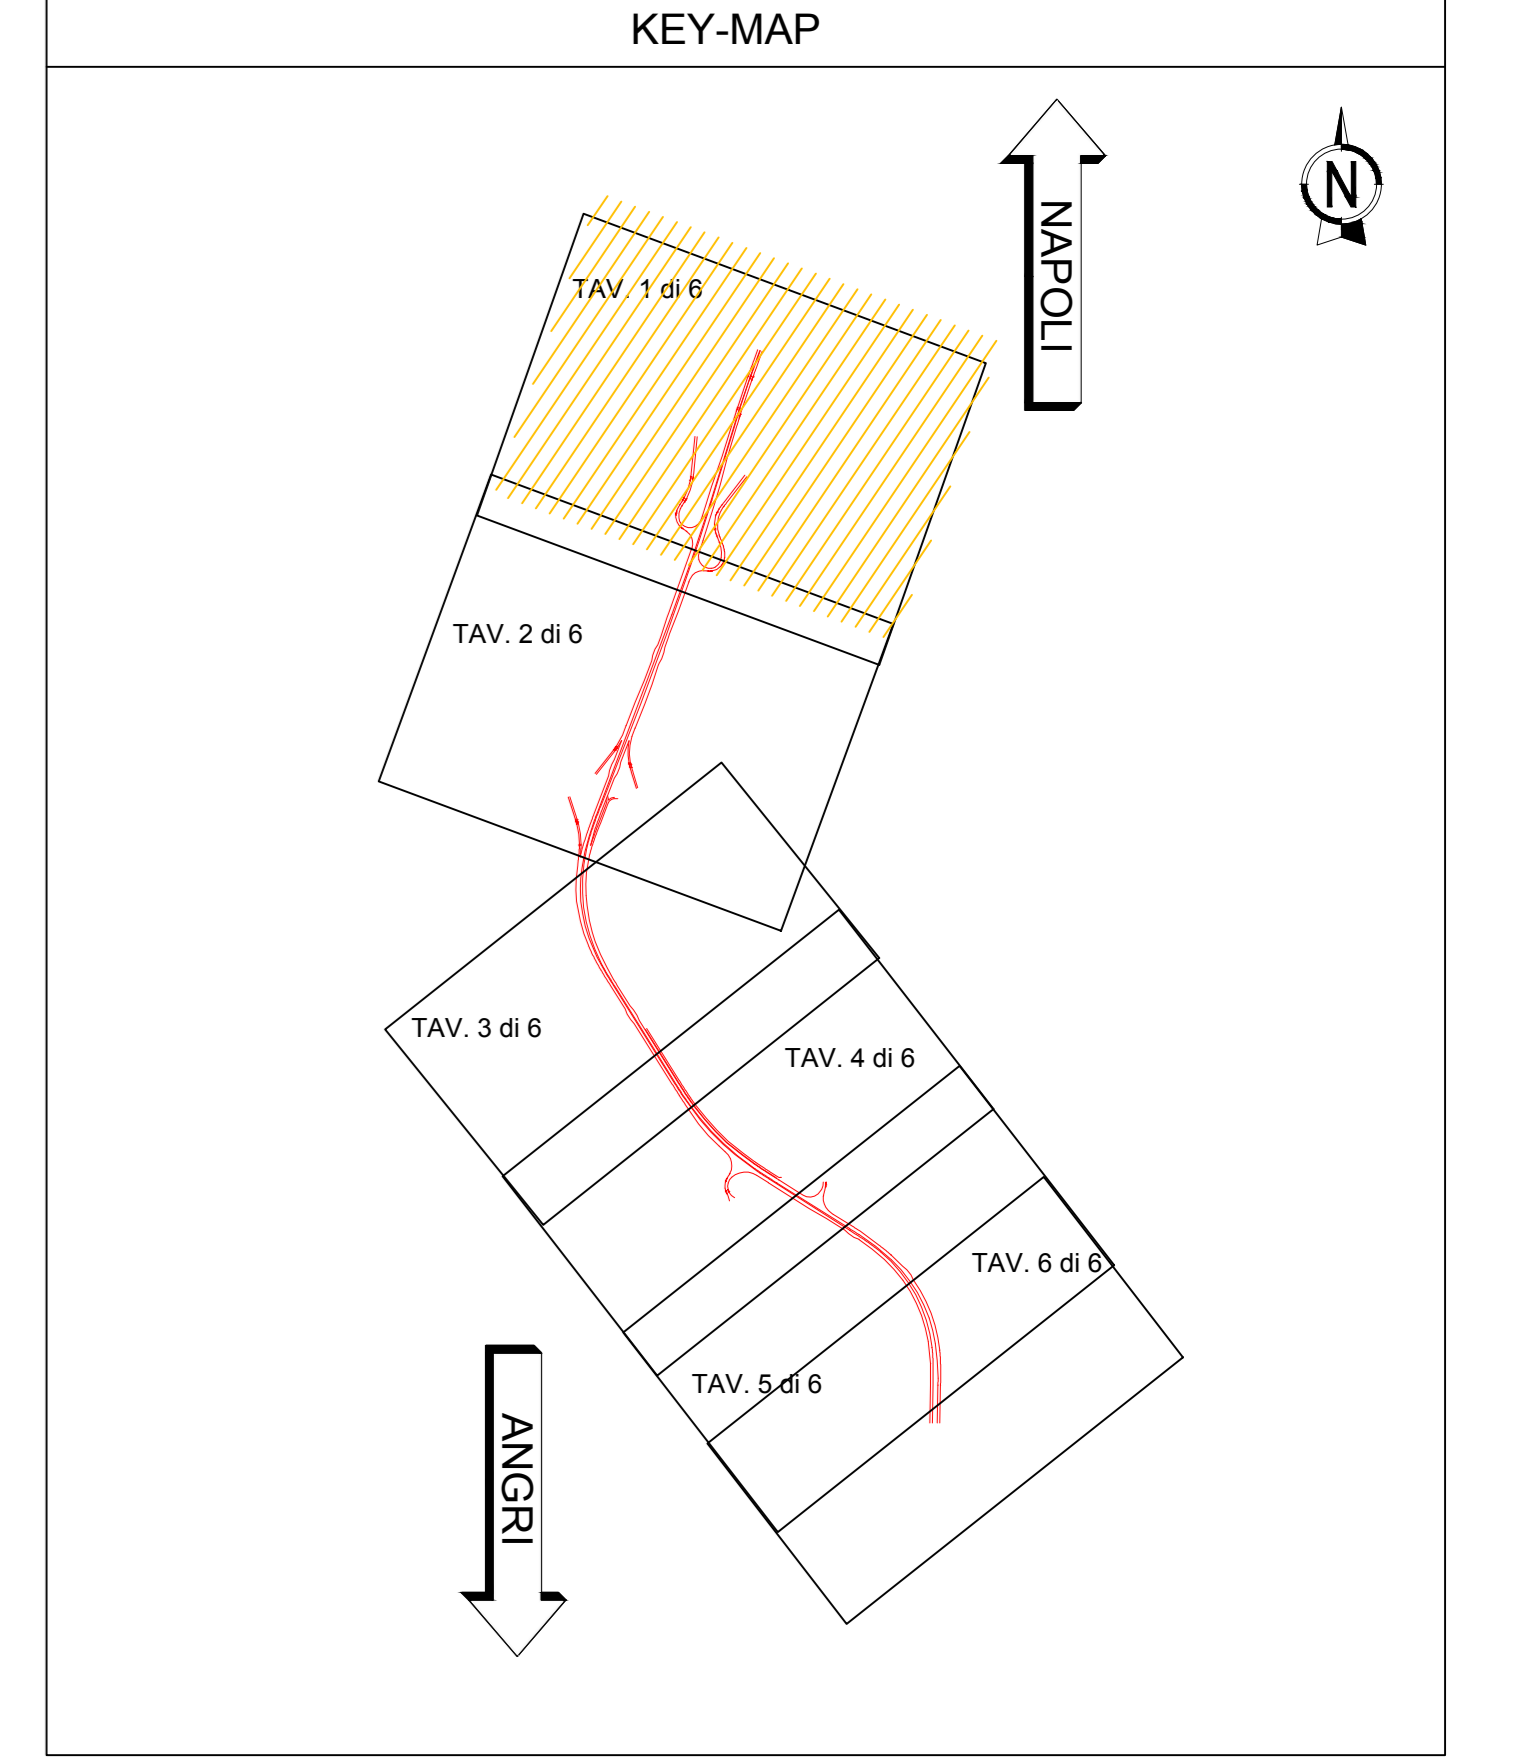

**LEGENDA**

- INERBIMENTO CON IDROSEMINA
- INERBIMENTO CON MESSA A DIMORA DI ELEMENTI ARBUSTIVI
- RIPRISTINO VEGETAZIONALE AREE DI CANTIERE

**SPECIE ARBUSTIVE**

- Biancospino (Crataegus Monogyna)
- Fillirea (Phyllirea Angustifolia)
- Mirto (Myrtus Communis)
- Leccio (Quercus ilex)
- Prugnolo Selvatico (Prunus spinosa)
- Corbezzolo (Arbutus Unedo)
- Corniole Maschio (Cornus Mas)
- Oleandro (Nerium Oleander)

**SPECIE ARBOREE**

- Ciliegio (Prunus Avium)
- Leccio (Quercus ilex)
- Pero (Pyrus Pyraeastes)
- Acero (Acer Campese)
- Ontano (Alnus Glutinosa)
- Salice Alba (Salice bianco)
- Roverella (Quercus Pubescens)

**SIEPE ARBUSTIVO - ARBOREA**

**anas** Direzione Progettazione e Realizzazione Lavori

**S.S. 268 "DEL VESUVIO"**  
**RADDOPPIO DA DUE A QUATTRO CORSIE DELLA STATALE**  
**dal Km 19+550 al Km 29+300**  
**IN CORRISPONDENZA DELLO SVINCOLO DI ANAGNI**

**STUDIO DI IMPATTO AMBIENTALE** COD. NA234 NA235

PROGETTAZIONE: R.T.I.: PROGER S.p.A. (Capogruppo mandataria)  
 PROGIN S.p.A. - INTEGRA CONSORZIO STABILE  
 IDROESSE Engineering S.r.l. - Prometeoengineering.it S.r.l. - ART S.r.l.

RESPONSABILE INTEGRAZIONE PRESTAZIONI SPECIALISTICHE: CAPOGRUPPO MANDATARIA  
 Prof. Ing. Antonio GRIMALDI (Progin S.p.A.)

PROGER Direttore Tecnico: Dott. Ing. Stefano PALLAVICINI

GEOLOGO: Dott. Geol. Nozzeno GIOSSAFANTE (Prometeoengineering.it S.r.l.)

MANDATARI: INTEGRA Direttore Tecnico: Dott. Ing. Lorenzo INFANTE; PROGIN Direttore Tecnico: Dott. Ing. Franco BRAGA

COORDINATORE PER LA SICUREZZA IN FASE DI PROGETTAZIONE: Dott. Ing. Nicola SCARBA (Proger S.p.A.)

PROJECT MANAGER DELL'R.T.I.: Dott. Ing. Carlo LISTORTI (Proger S.p.A.)

PROFONDETTA Direttore Tecnico: Dott. Ing. Alberto CECCHINI; PROMETEOTECHNICA Direttore Tecnico: Dott. Ing. Assarato FOCARACCIO

ART Direttore Tecnico: Dott. Ing. Leo FRESIA

VISTO RESPONSABILE DEL PROCEDIMENTO: Dott. Ing. Domenico PIETRAFORTOSA

**STUDIO DI IMPATTO AMBIENTALE**  
**INQUADRAMENTO PROGETTUALE**

Planimetria interventi opere a verde e sestì di impianto - Lotto 1 (1 di 6)

CODICE PROGETTO	NOIOME FILE	REVISIONE	SCALA:
PRODOTTO DA: [DIPNA]02134	NOIOME FILE: T01A00AMBPL44_46A.dwg	A	1:1000
ELABORATO DA: [DIPNA]02135	CODICE ELAB: T01A00AMBPL44	A	

REVISIONI: A EMISSIONE 12/10/2020 A. Mariani D. Mezzoni C. Di Michele  
 REV. DESCRIZIONE DATA REDATTO VERIFICATO APPROVATO