



SEZIONI TRASVERSALI


Scala 1:200

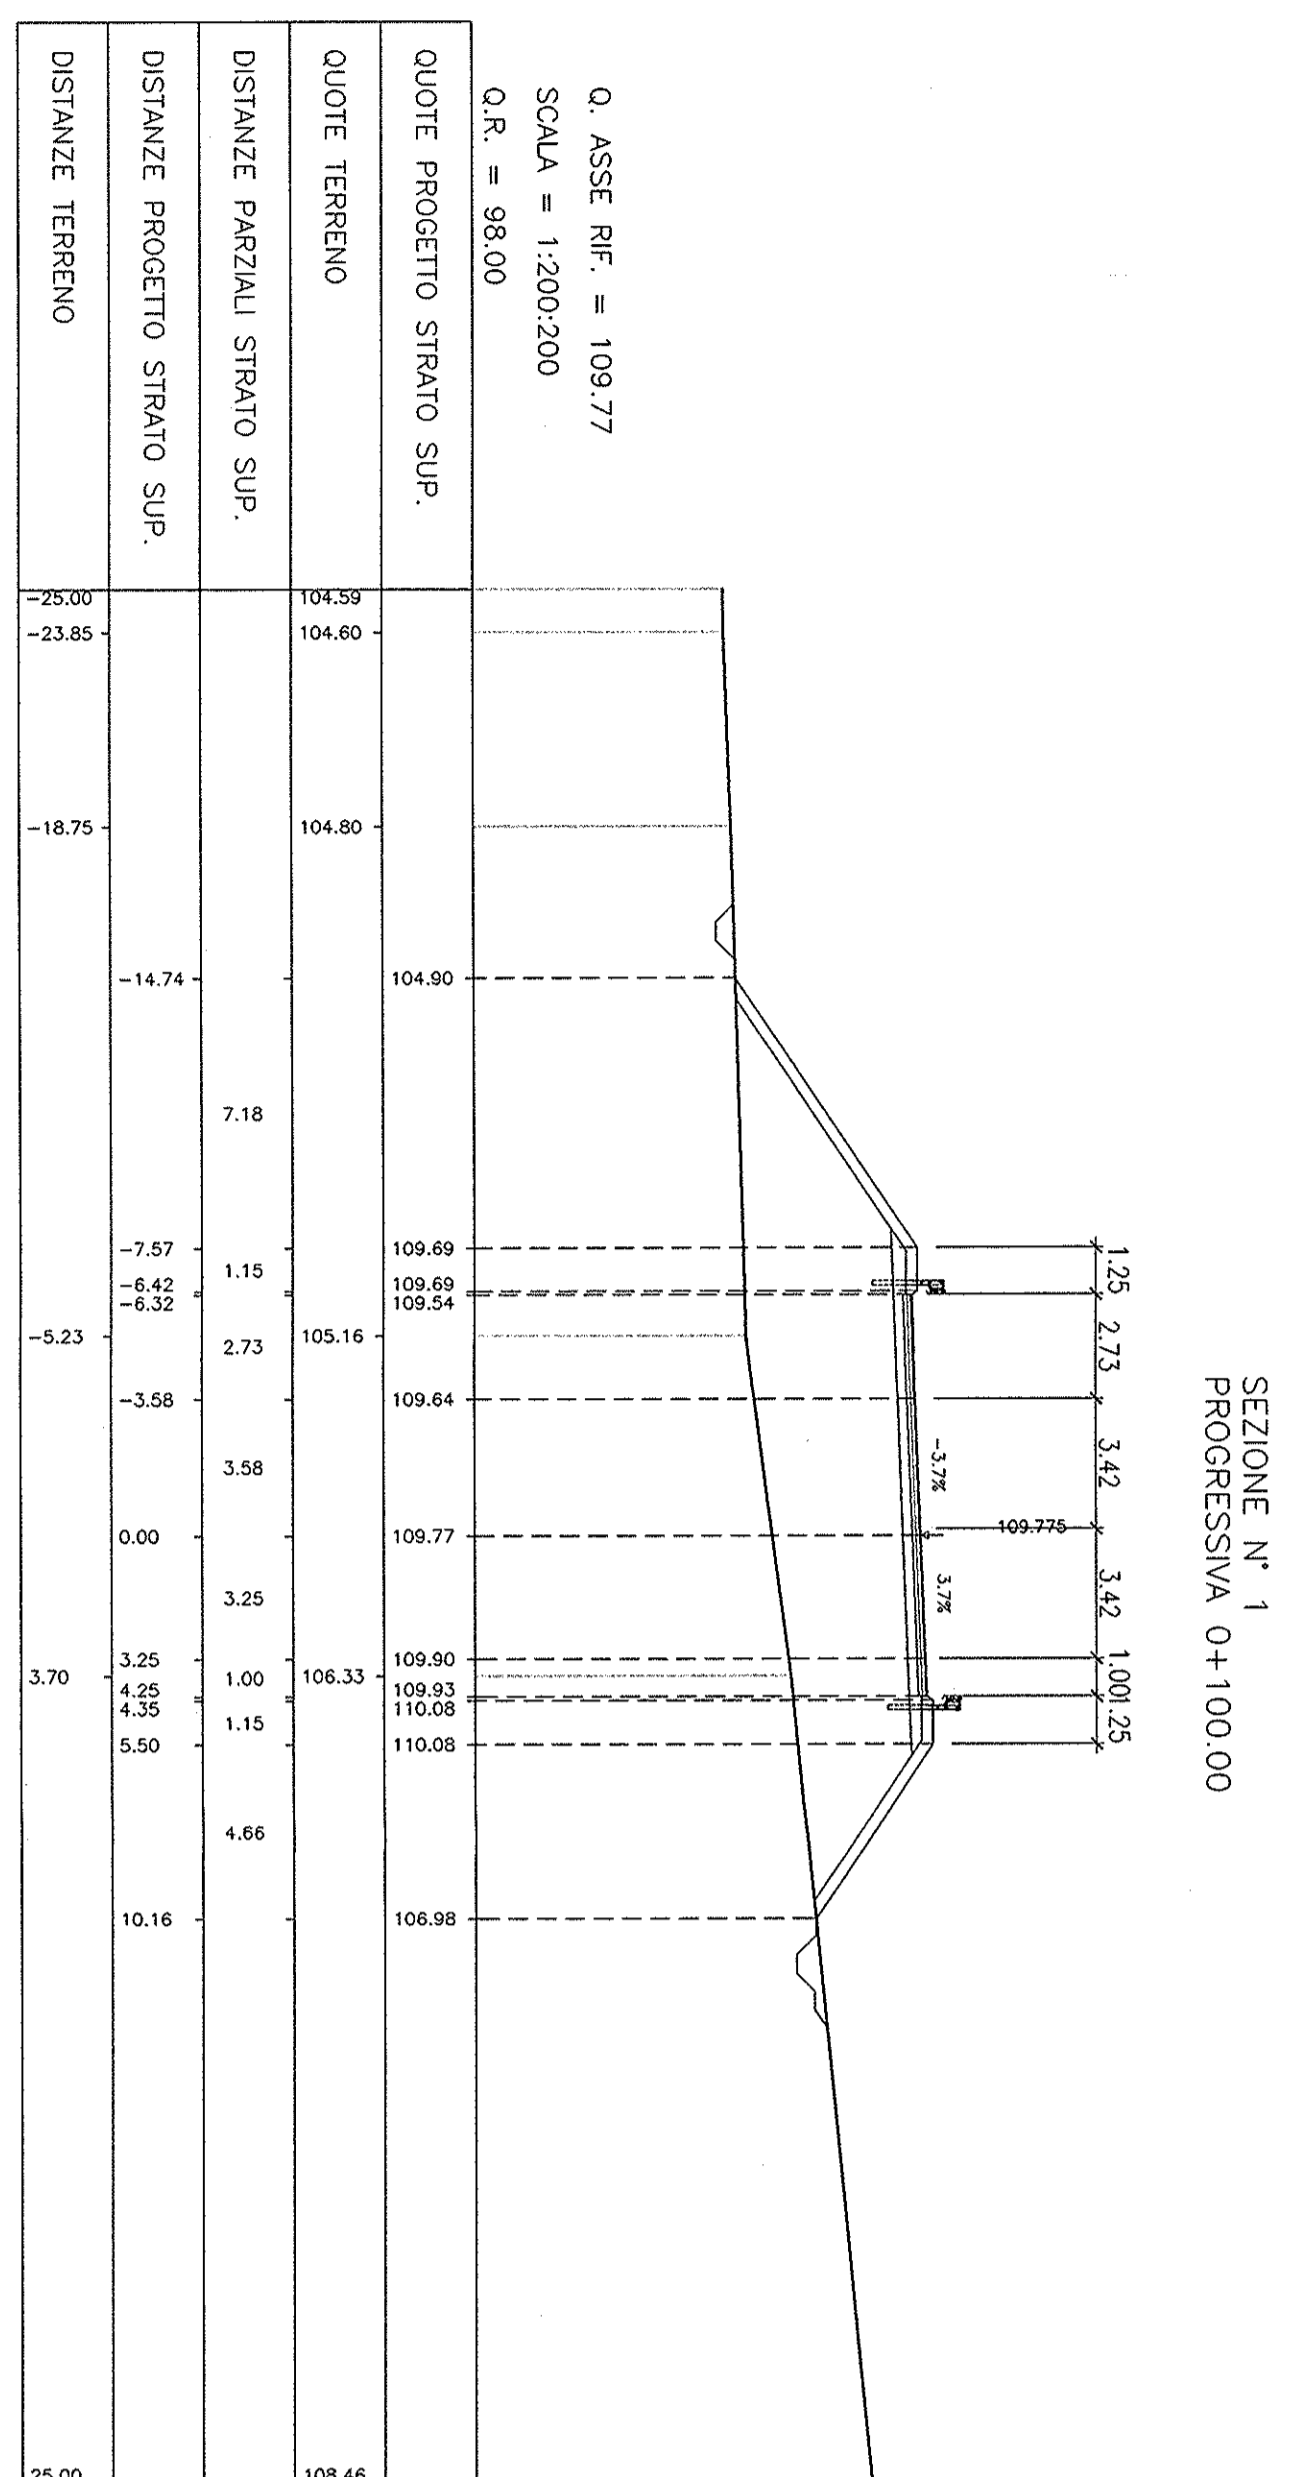


SEZIONE N° 1
PROGRESSIVA 0+100.00

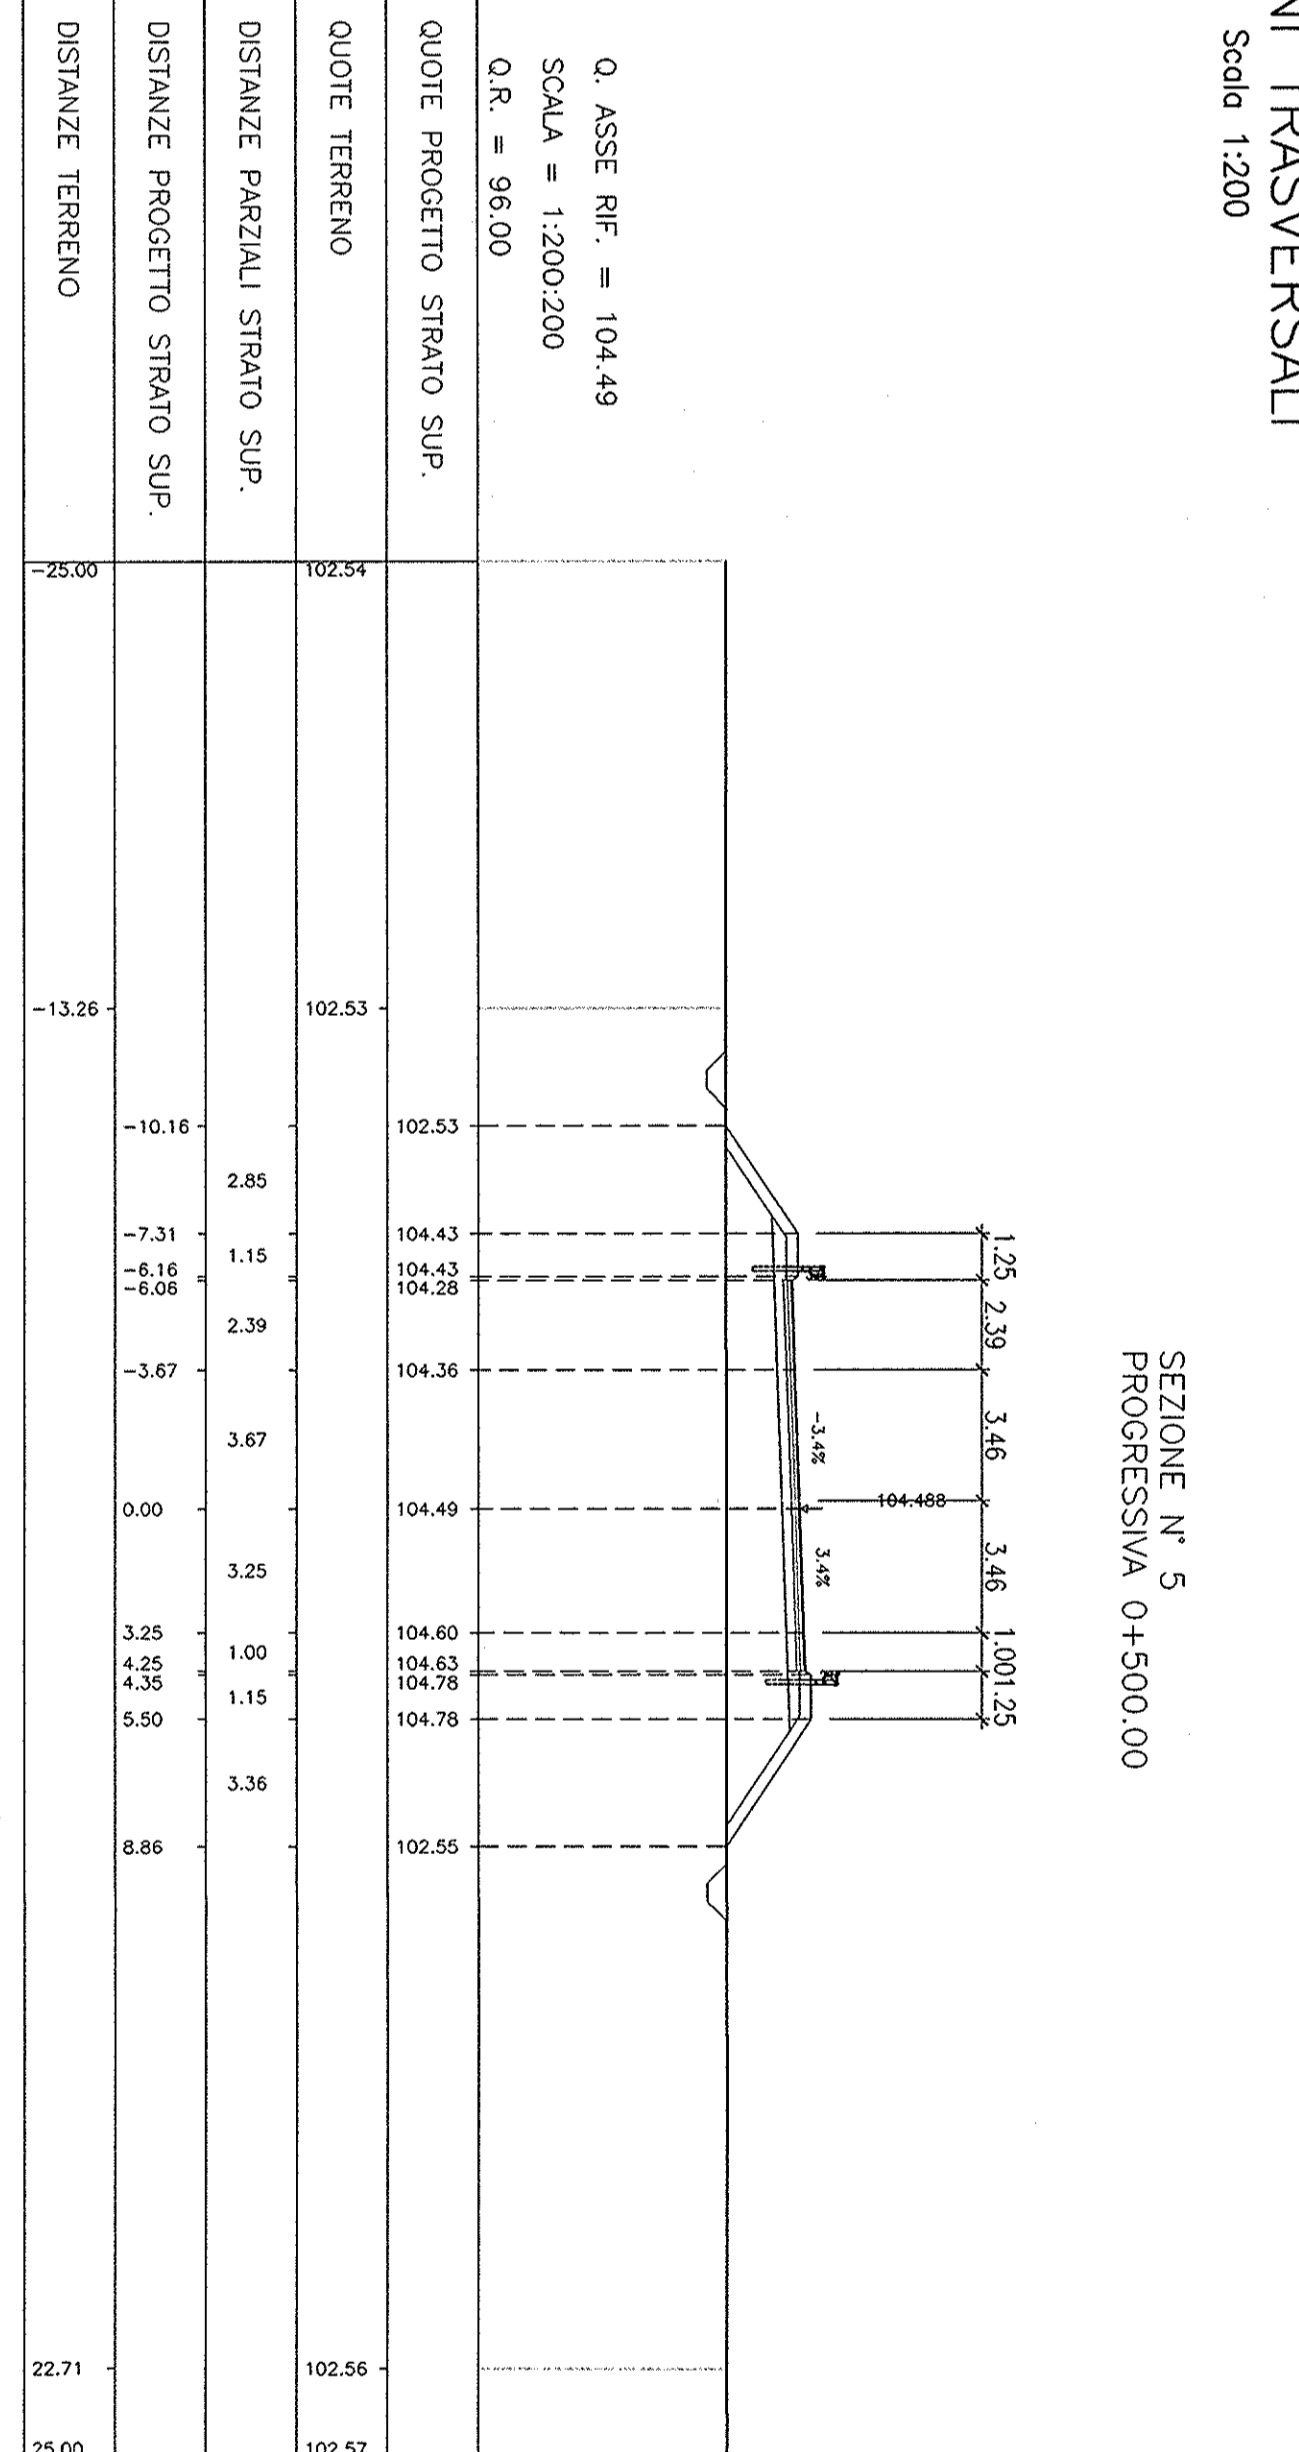


SEZIONE N° 5
PROGRESSIVA 0+500.00

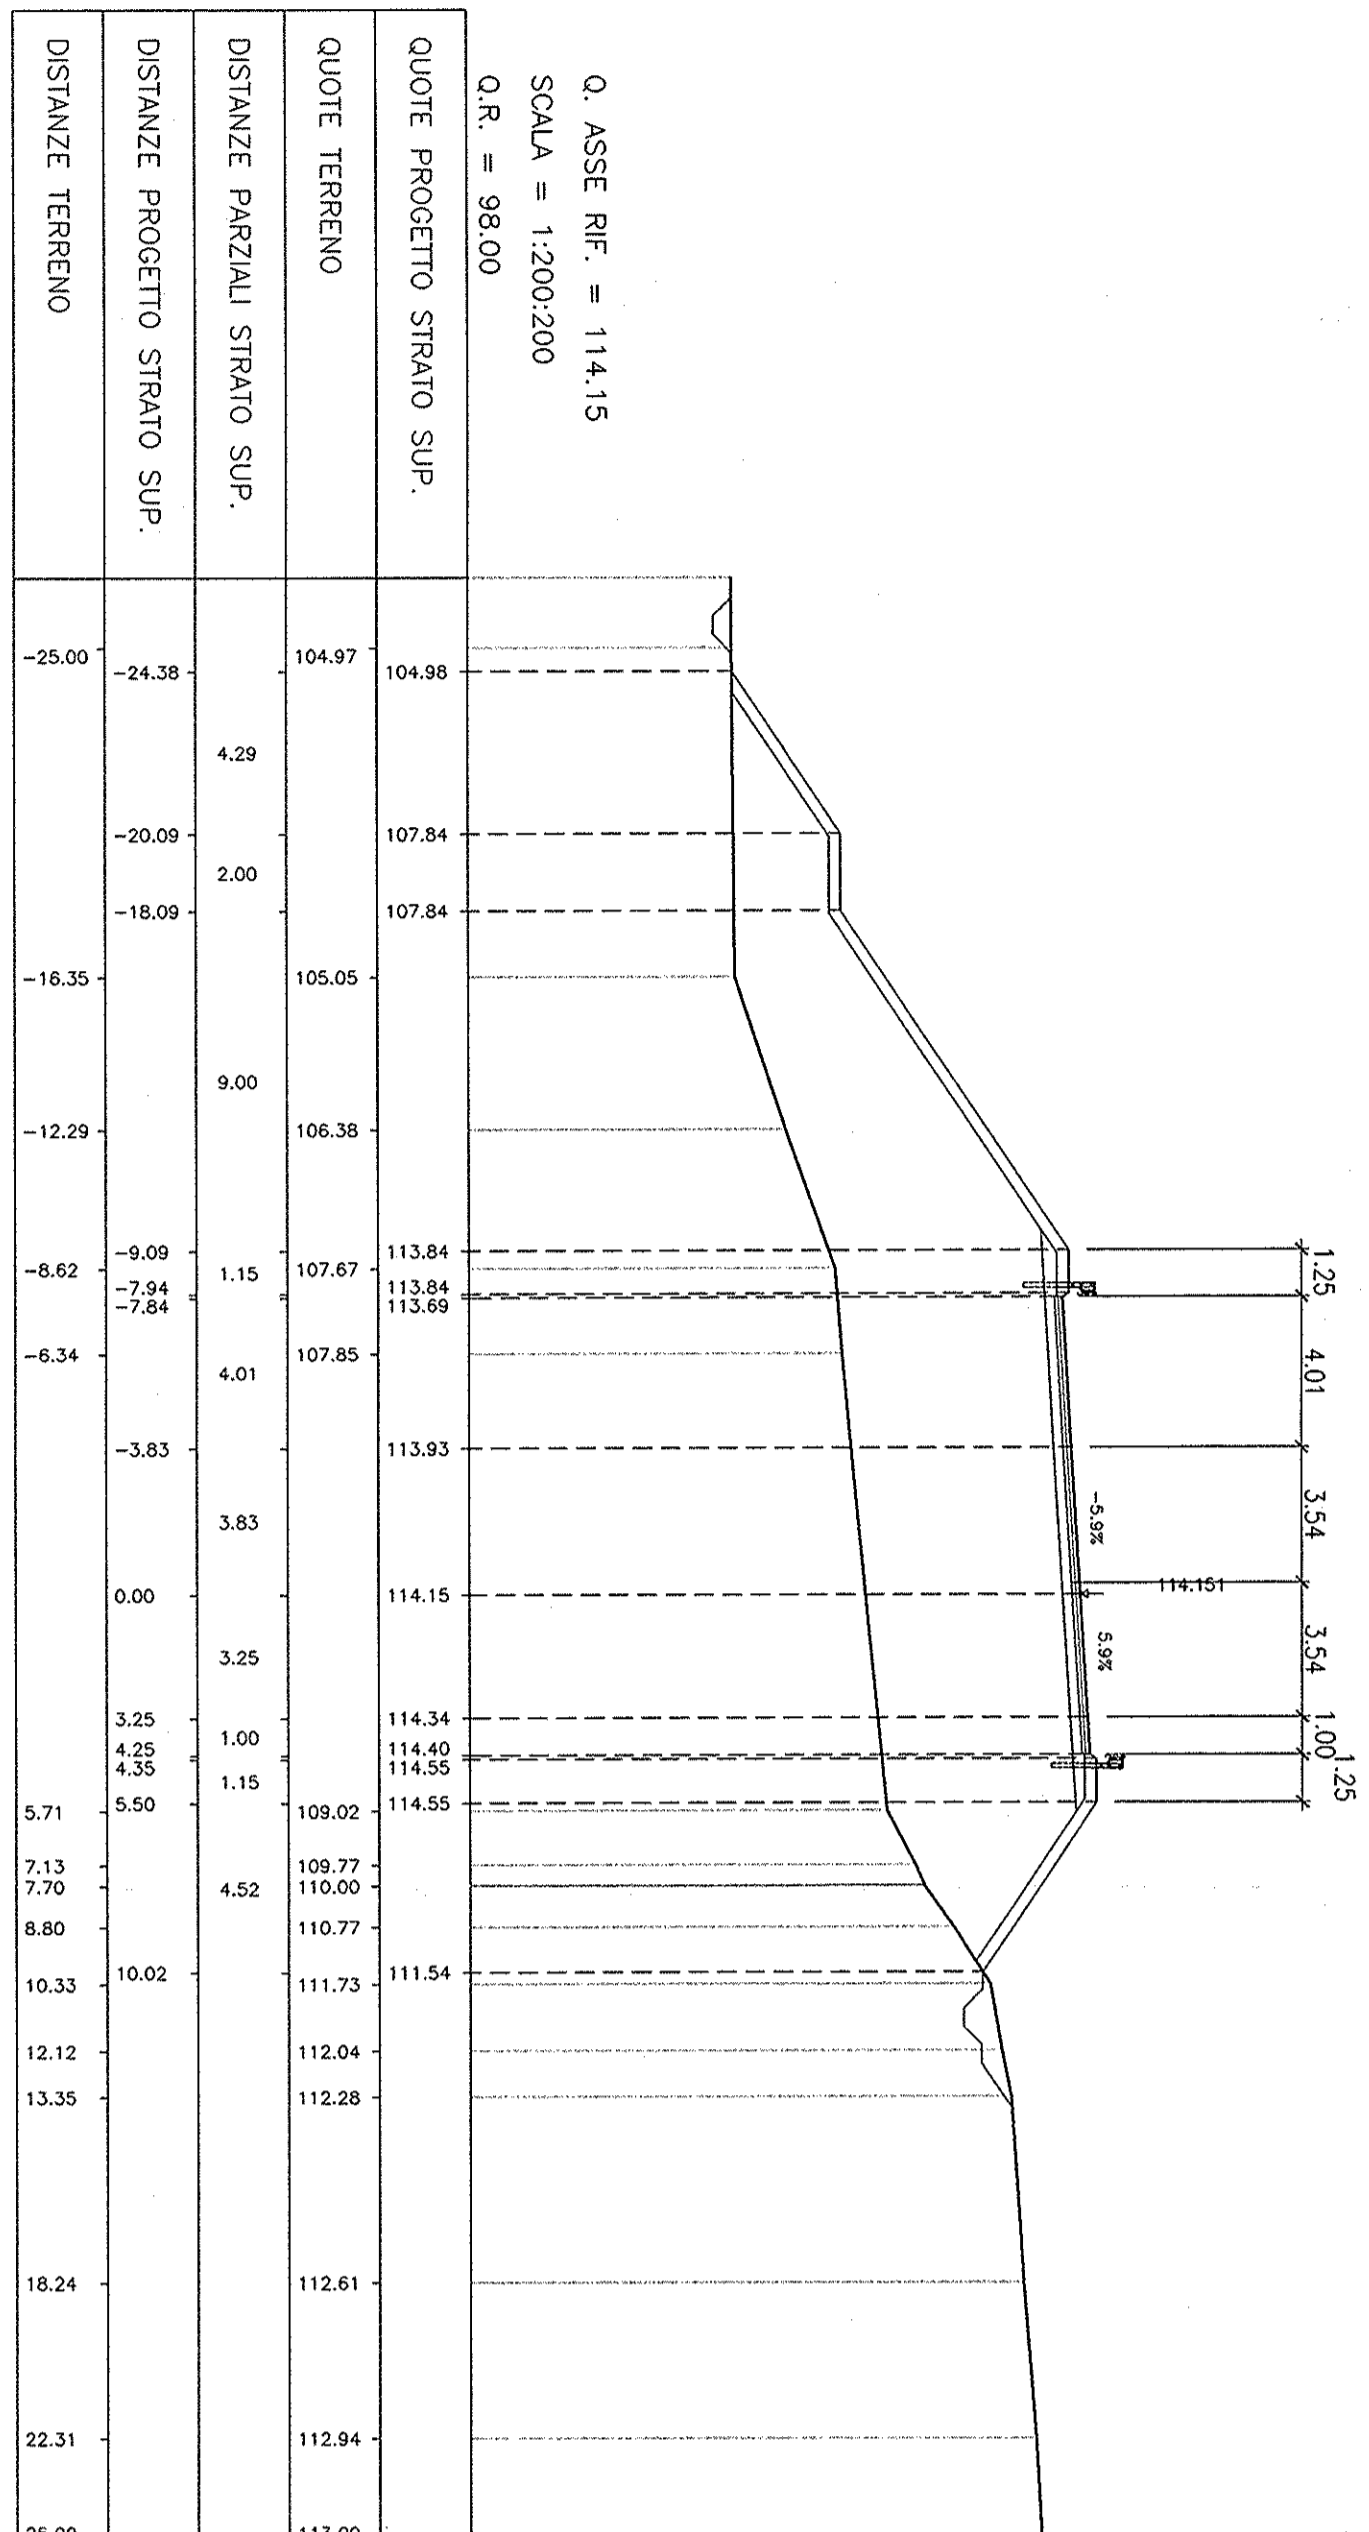


SEZIONE N° 2
PROGRESSIVA 0+200.00

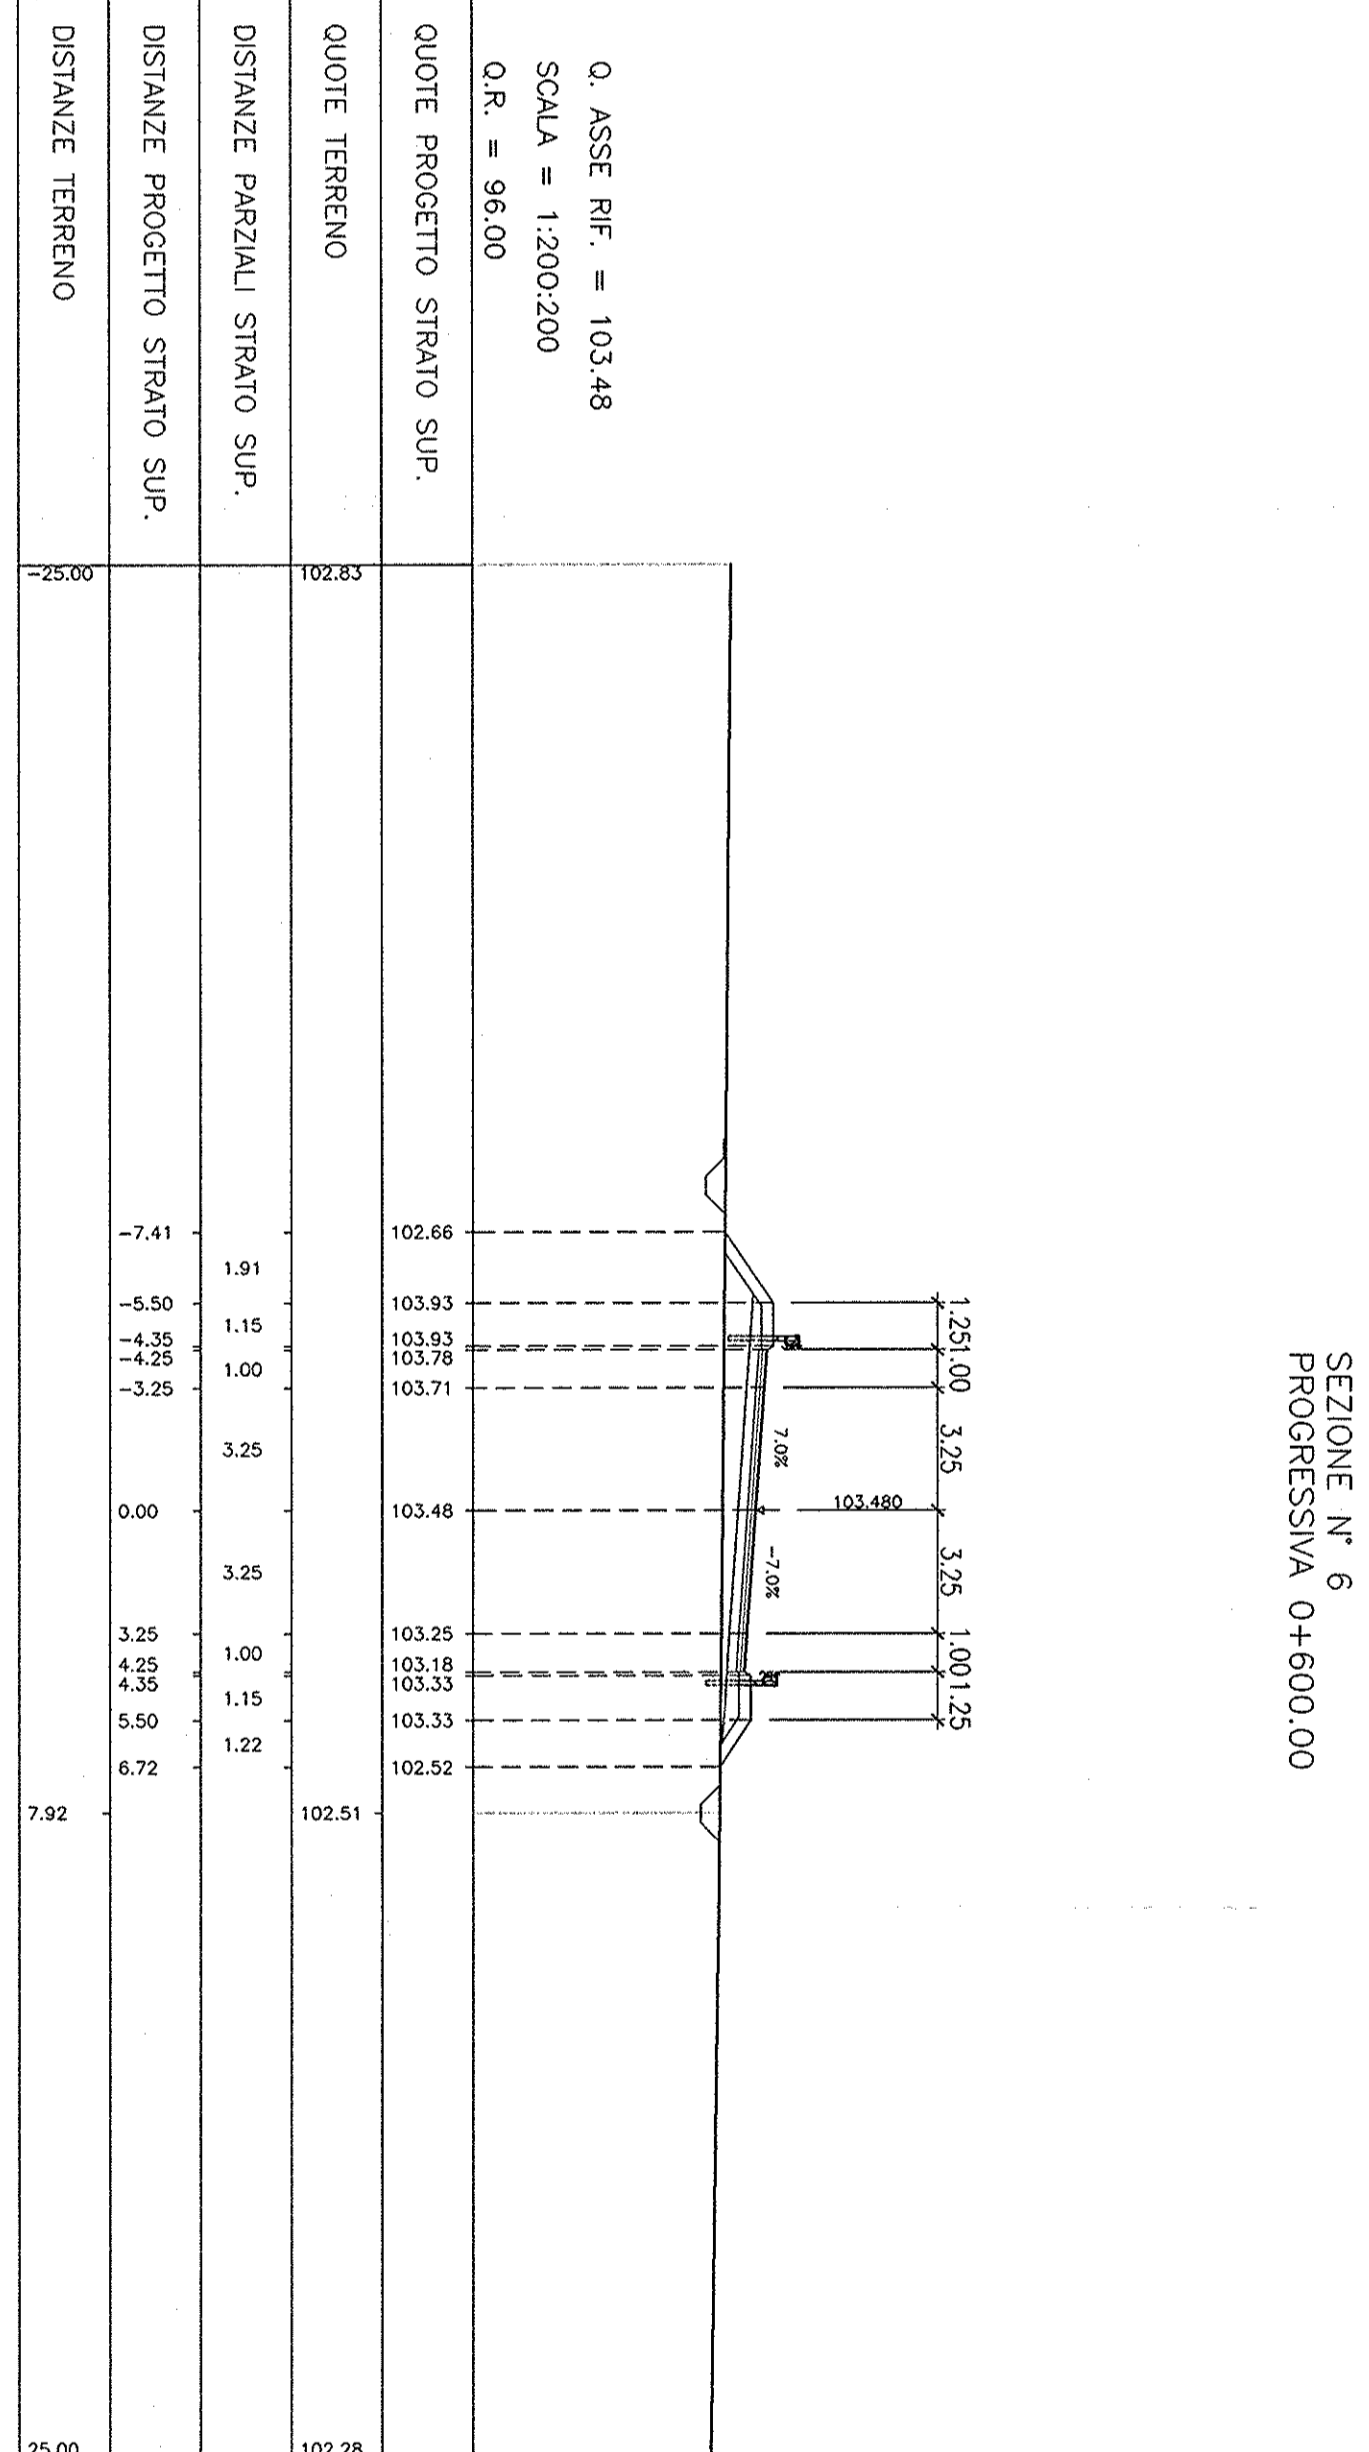


SEZIONE N° 6
PROGRESSIVA 0+600.00

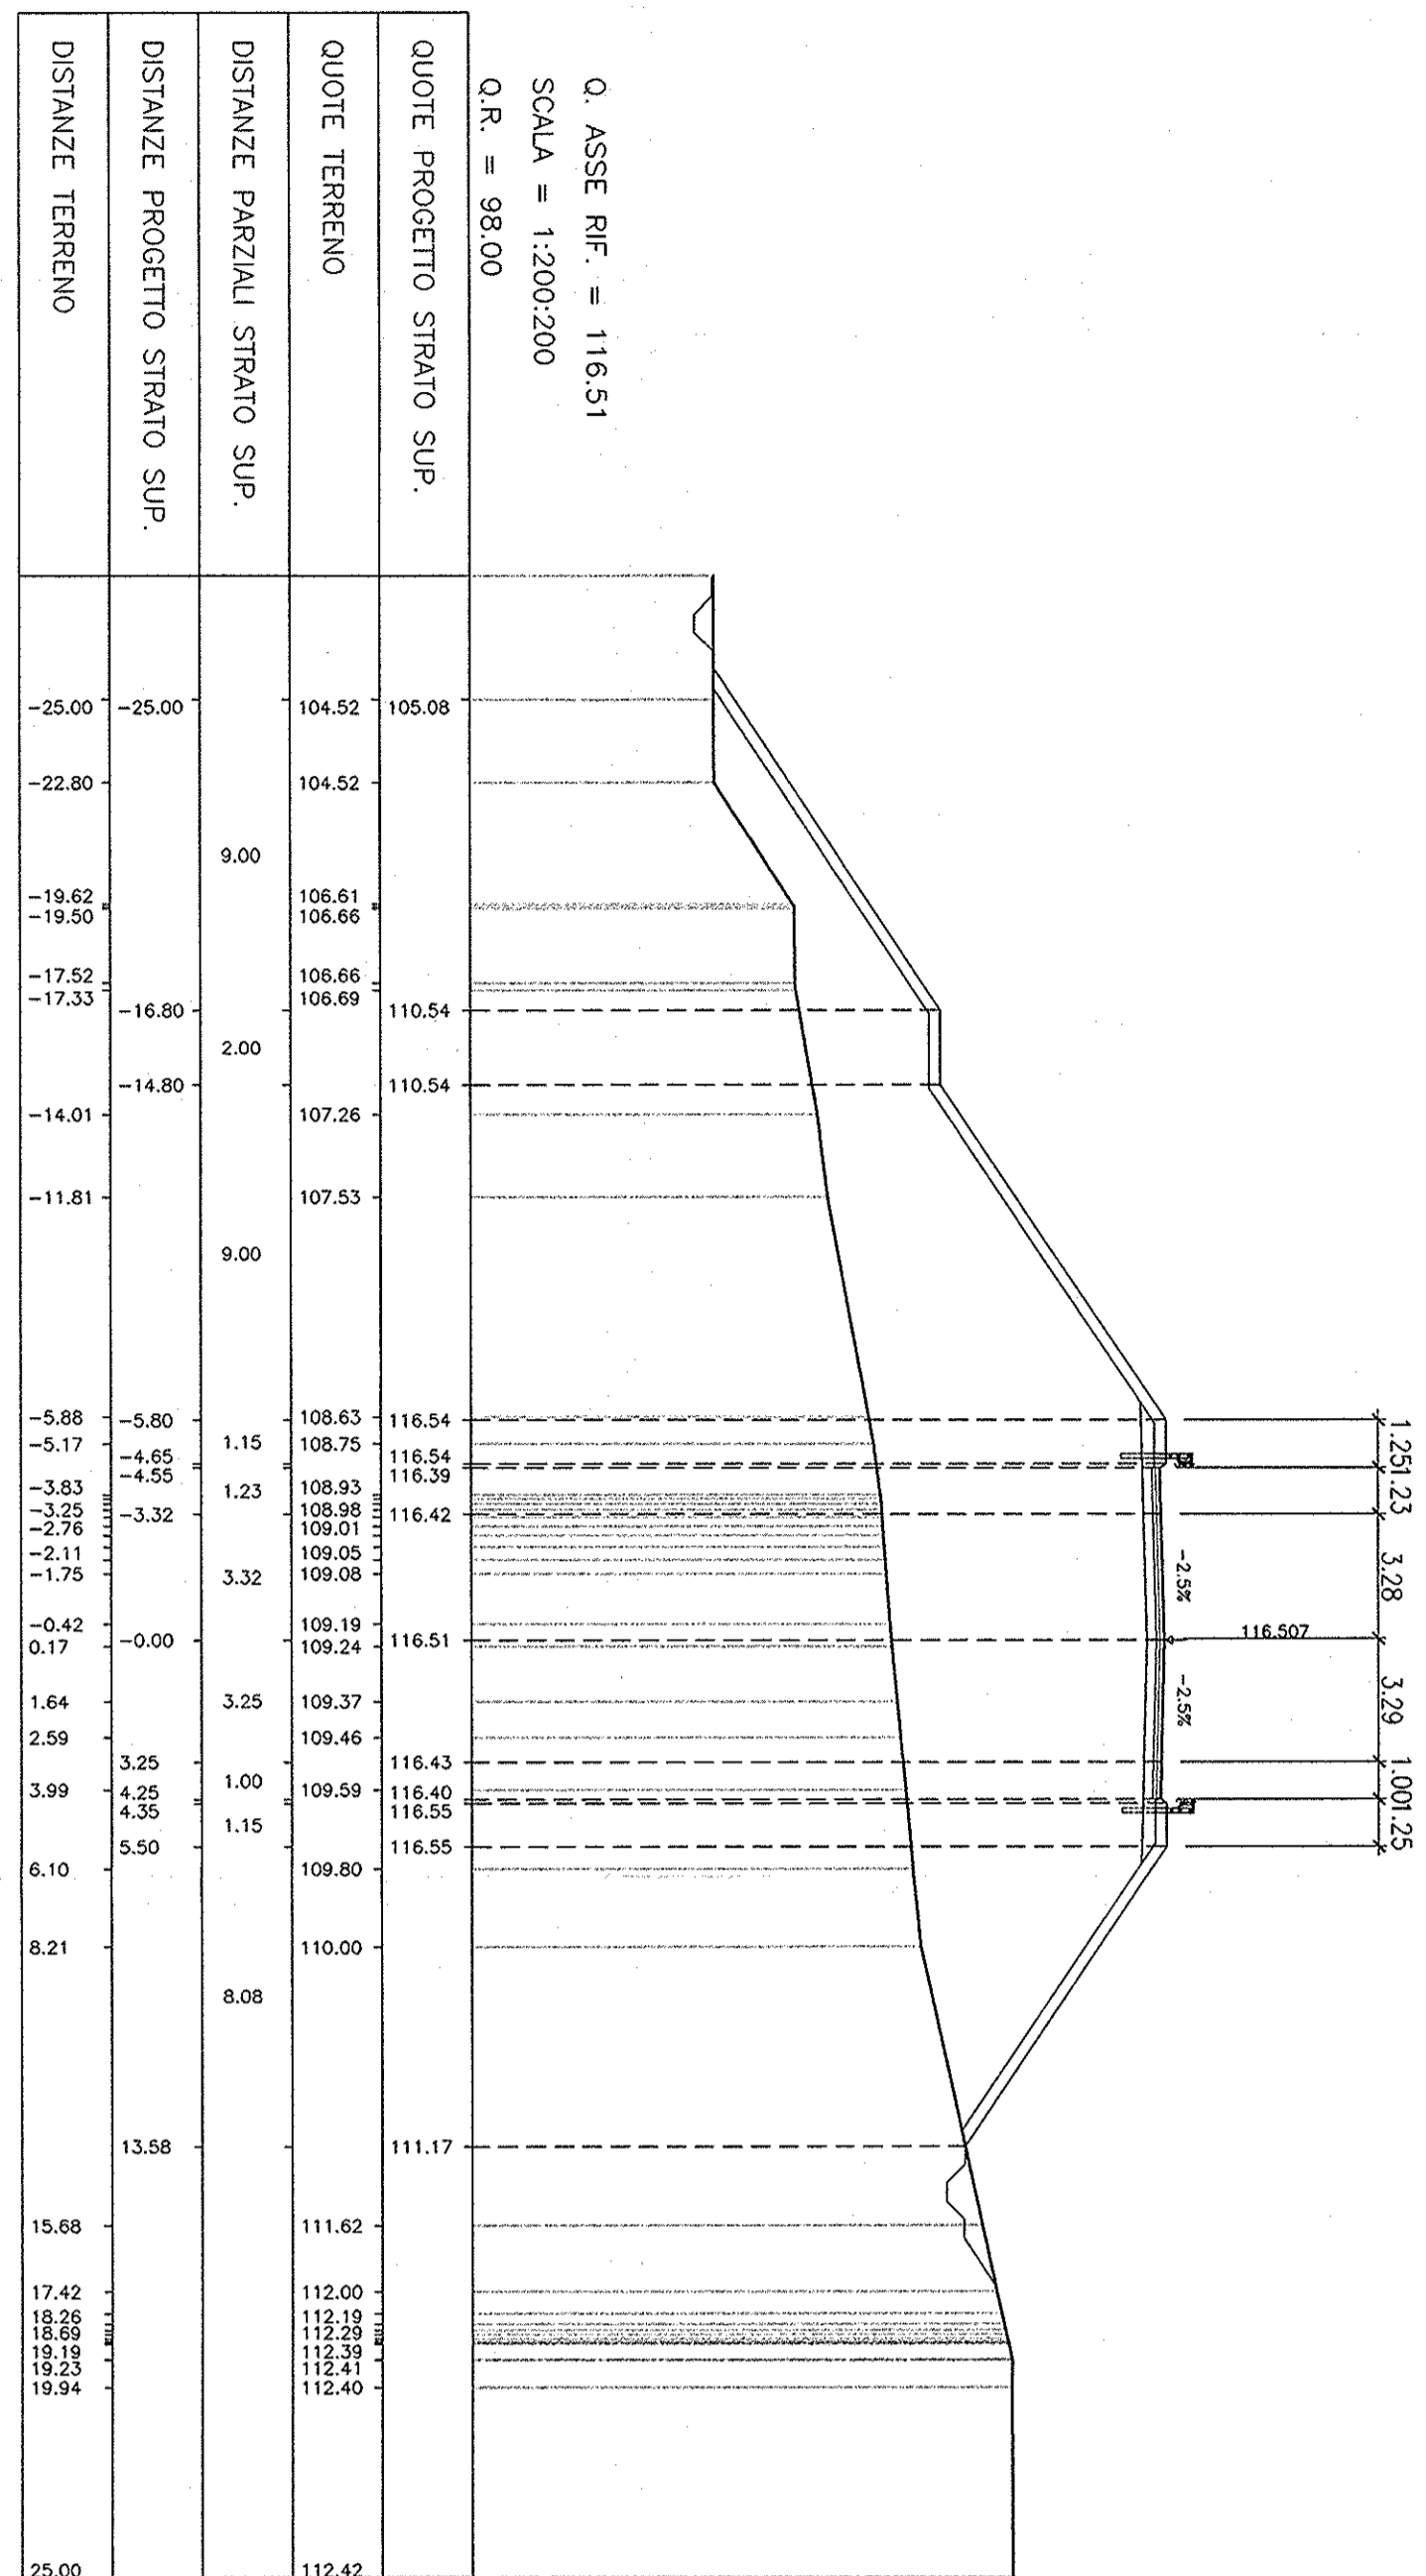

SEZIONE N° 3
PROGRESSIVA 0+335.00

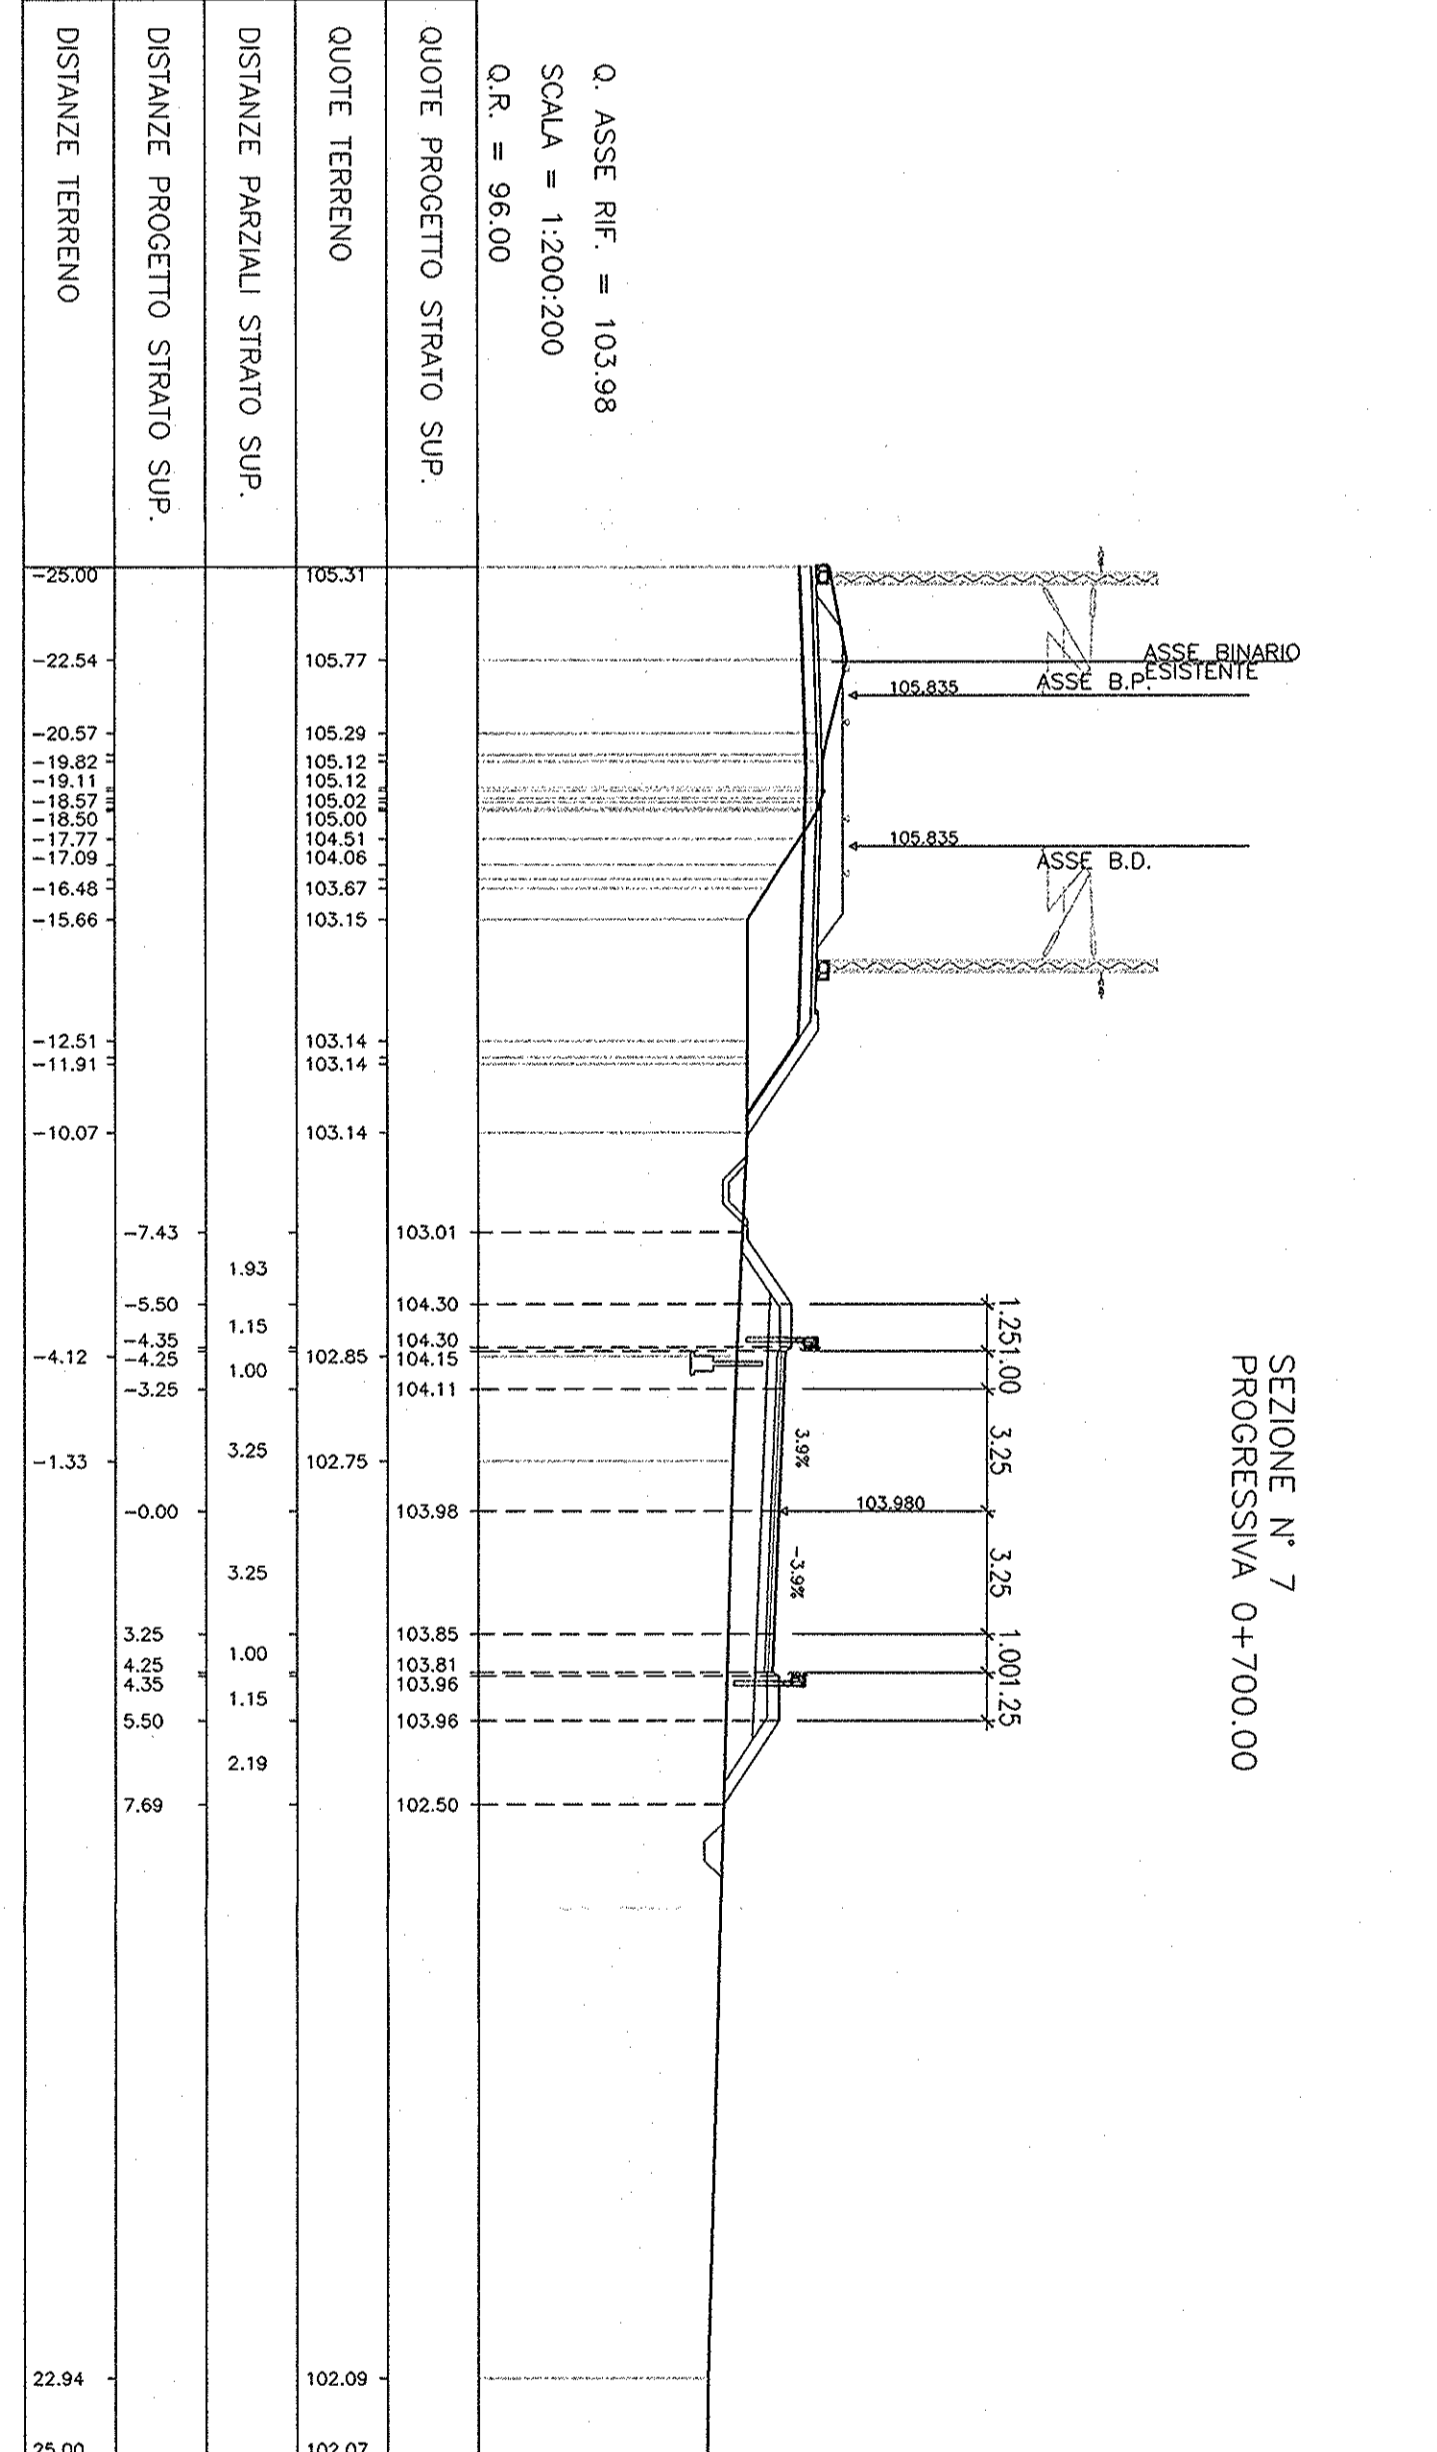

SEZIONE N° 7
PROGRESSIVA 0+700.00

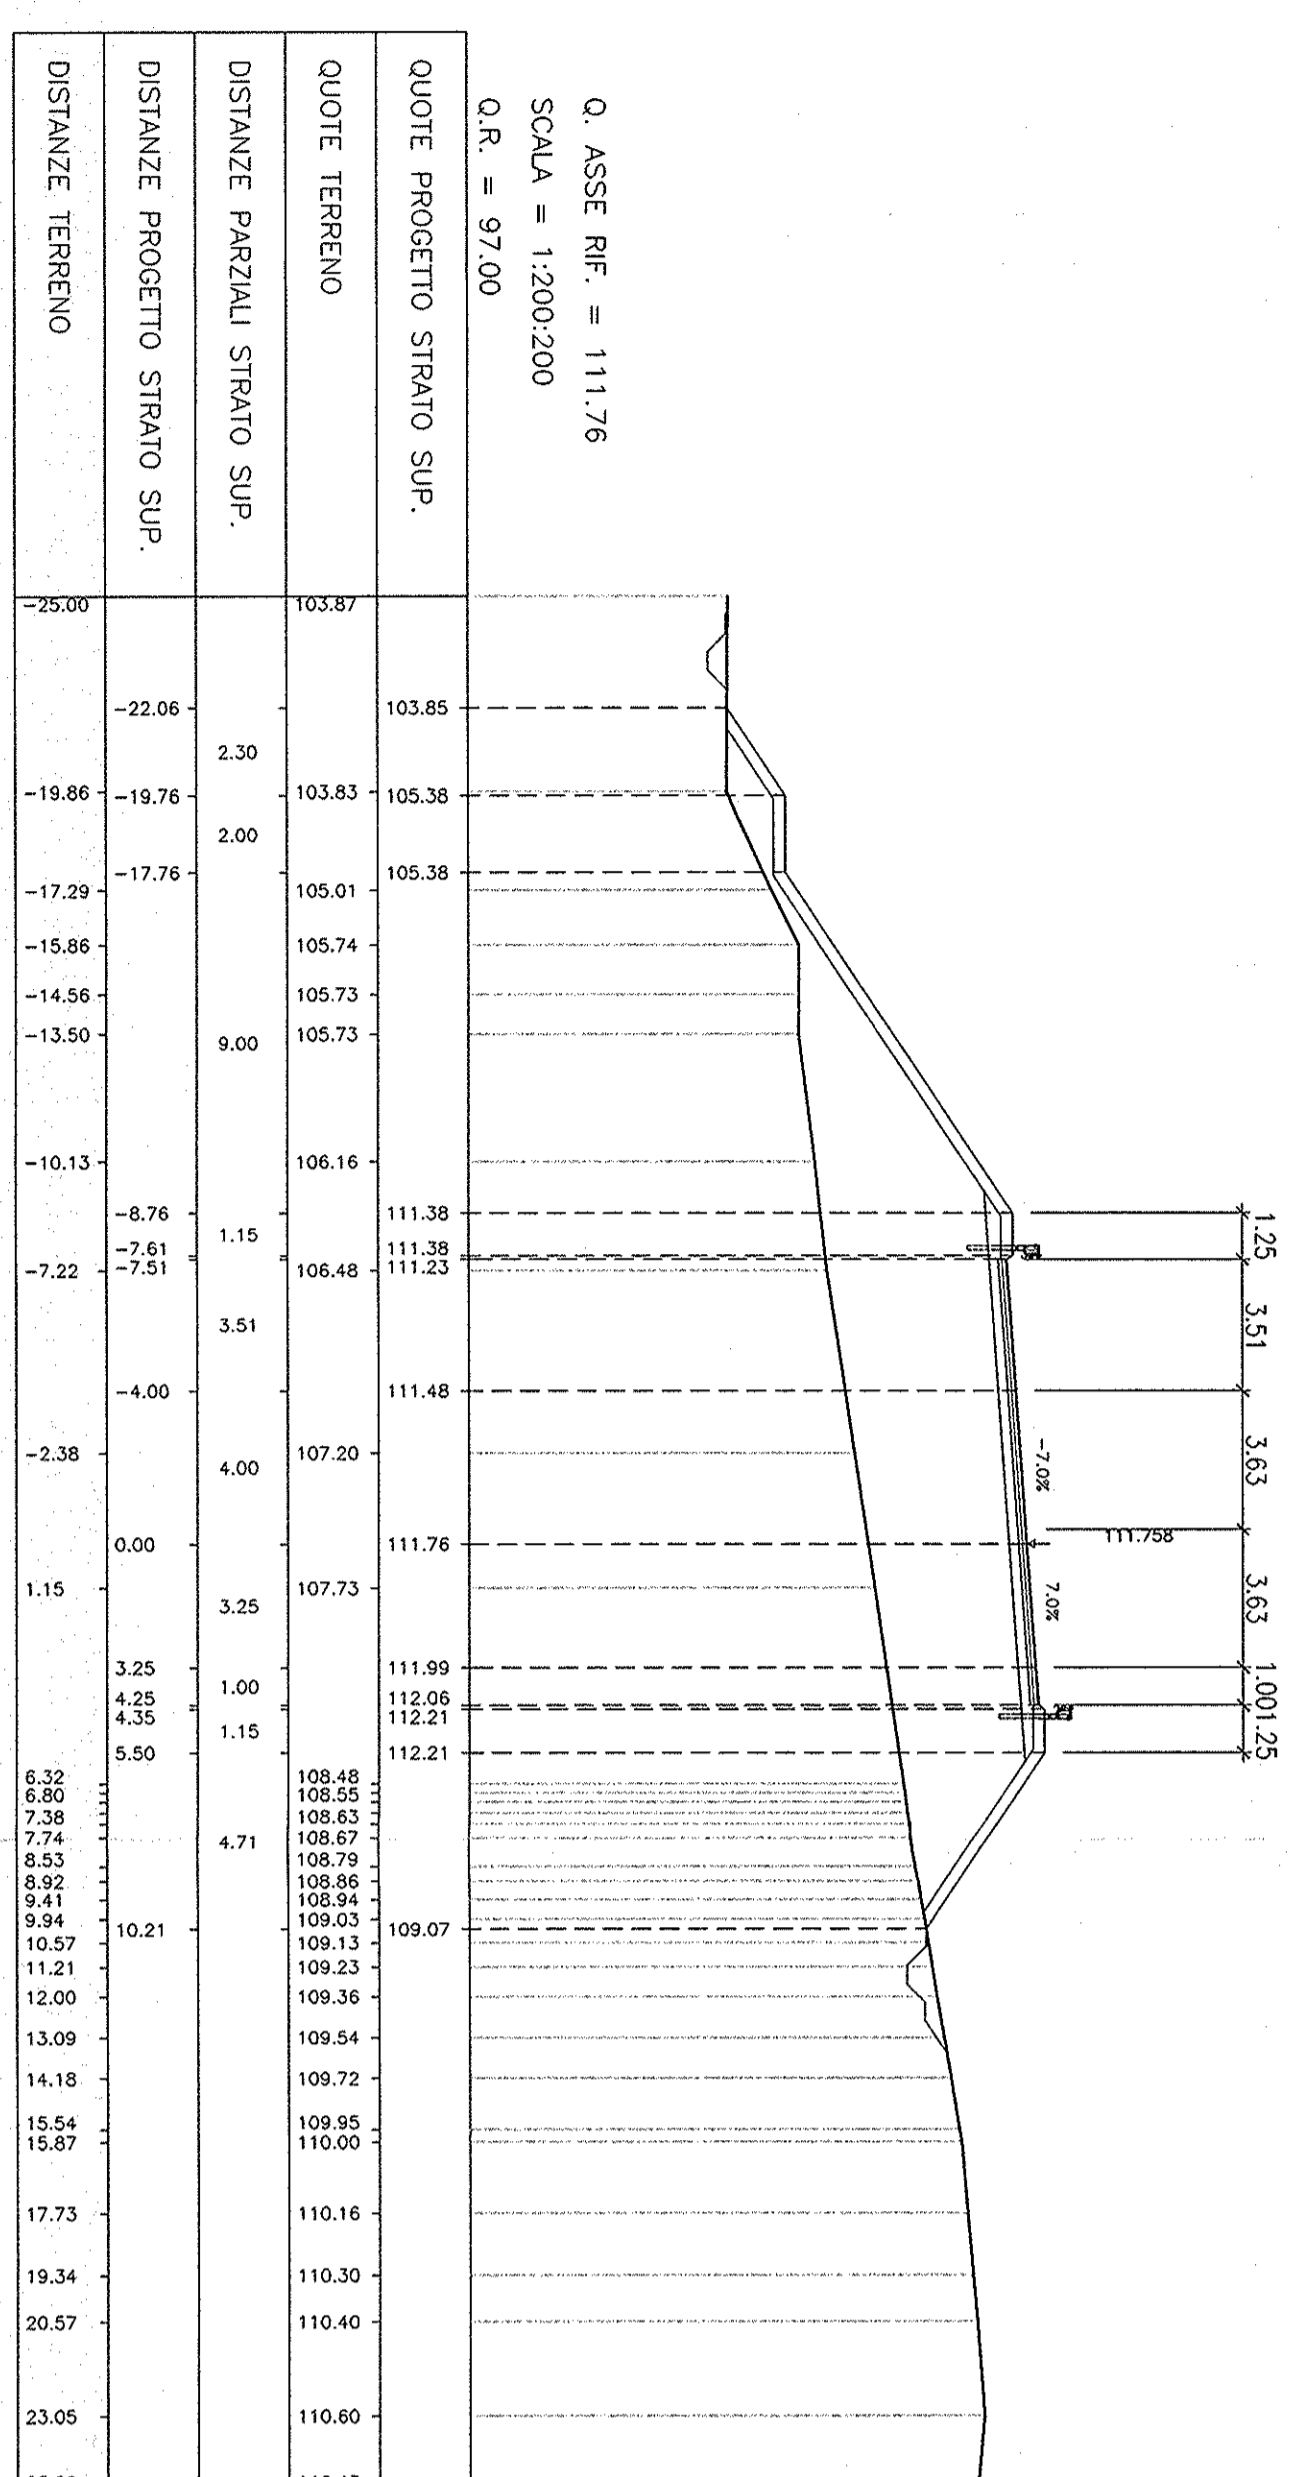

SEZIONE N° 4
PROGRESSIVA 0+400.00

COMMITTENTE:

PROGETTAZIONE:

INFRASTRUTTURE FERROVIARIE STRATEGICHE DEFINITE DALLA LEGGE OBBIETTIVO N. 443/01

PROGETTO PRELIMINARE

NUOVO COLLEGAMENTO PALERMO - CATANIA RADDOPPIO DELLA TRATTA BICOCCA-CATENANUOVA

NV/01 - Nuova viabilità al km 3+639,053 - Soppressione Pl. km 200+139,26 L.S.

Sezioni trasversali

SCALA: 1:200

Rev.	Descrizione	Rev. Data	Verificato	Data	Approvato	Data	PROGR.	REV.
A	EMISSIONE ESERCITATIVA	11/2008	M9	11/2008	001	11/2008	A	
RS1/2	01	R	7/9	M9	N10/10	001	A	

IT/ALFERR

GRUPPO FERROVIE DELLO STATO

IT/ALFERR

GRUPPO FERROVIE DELLO STATO

Ing. P. Di Stefano

Ing. M. Di Stefano

Ing. G. Di Stefano