

LEGENDA

— Tracciato esistente
 — Tracciato in adeguamento
 — Tracciato di nuova realizzazione

CONFINI AMMINISTRATIVI

+---+---+ PROVINCIALI
 COMUNALI

AREE DI APPLICAZIONE DEL DLGS 42/2004, ART 134, C.1, LETT. C


■ AREE DI ECCEZIONALE INTERESSE PAESAGGISTICO (PTCP, ART. 44)
 ■ AREE DI APPLICAZIONE DEL DLGS 42/2004, ART 136
 ■ AREE DI NOTEVOLE INTERESSE PUBBLICO

AREE DI APPLICAZIONE DEL DLGS 42/2004, ART.142

▨ A - TERRITORI COSTIERI COMPRESI IN UNA FASCIA DELLA PROFONDITÀ DI 300 M (...)
 ▨ B - TERRITORI CONTERMINI AI LAGHI COMPRESI IN UNA FASCIA DI 300 M (...)
 ▨ C - FIUMI, TORRENTI E CORRI D'ACQUA ISCRITTI NEGLI ELENCHI (...)
 ▨ F - PARCHI E LE RISERVE NAZIONALI O REGIONALI (...)
 ▨ G - TERRITORI COPERTI DA FORESTE E DA BOSCHI (...)
 ▨ H - AREE ASSEGNATE ALLE UNIVERSITÀ AGRARIE E ZONE GRAVATE DA USI CIVILI
 ▨ L - VULCANI
 ▨ M - ZONE DI INTERESSE ARCHEOLOGICO (...)

PATRIMONIO MONDIALE DELL'UNESCO

■ PERIMETRAZIONE DEI SITI

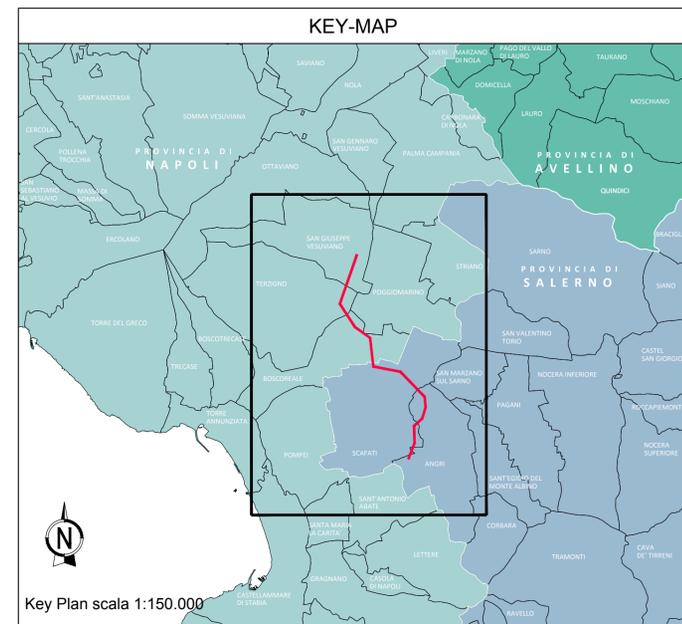

Fonte: PTCP Napoli - Tav. P.09.6 - Individuazione dei beni paesaggistici di cui all'art.134 del D.Lgs. 42/2004

Direzione Progettazione e Realizzazione Lavori	
S.S. 268 "DEL VESUVIO" RADDOPPIO DA DUE A QUATTRO CORSIE DELLA STATALE dal Km 19+550 al Km 29+300 IN CORRISPONDENZA DELLO SVINCOLO DI ANGRÌ	
STUDIO DI IMPATTO AMBIENTALE	
COD. NA234	NA235
PROGETTAZIONE: R.T.I.: PROGER S.p.A. (capogruppo mandataria) PROGIN S.p.A. - INTEGRA CONSORZIO STABILE IDROESSE Engineering S.r.l. - Prometeoengineering.it S.r.l. - ART S.r.l.	
RESPONSABILE INTEGRAZIONE PRESTAZIONI SPECIALISTICHE: Prof. Ing. Antonio GRIMALDI (Progin S.p.A.)	CAPOGRUPPO MANDATARIA: Direttore Tecnico: Dott. Ing. Stefano PALLAVICINI
GEOLOGO: Dott. Geol. Nocerino GIOSAFATTE (Prometeoengineering.it S.r.l.)	MANDANTI: Direttore Tecnico: Dott. Ing. Lorenzo INFANTE Direttore Tecnico: Prof. Ing. Franco BRAGA
COORDINATORE PER LA SICUREZZA IN FASE DI PROGETTAZIONE: Dott. Ing. Nicola SCIARRA (Proger S.p.A.)	Direttore Tecnico: Dott. Ing. Alberto CECCHINI Direttore Tecnico: Dott. Ing. Alessandro FOCARACCI
PROJECT MANAGER DELL'R.T.I.: Dott. Ing. Carlo LISTORTI (Proger S.p.A.)	Direttore Tecnico: Dott. Ing. Ivo FRESIA
VISTO: RESPONSABILE DEL PROCEDIMENTO: Dott. Ing. Antonio SCALAMANDRÉ	
RELAZIONE PAESAGGISTICA Piano Territoriale di Coordinamento Provinciale (PTCP) Napoli Stralcio carta dell'individuazione dei beni paesaggistici di cui all'art.134 e 142 del D.Lgs. 42/2004	
CODICE PROGETTO PROGETTO: DPNA0234 LIV. PROJ.: D N. PROJ.: 19	NOME FILE T01IA00AMBCT08_A.dwg
CODICE ELAB. DPNA0235 D 19	CODICE ELAB.: T01IA00AMBCT08 REVISIONE: A SCALA: 1:25000
A Emissione	15/07/2020 A. Marinelli D. Mazzone C. Di Michele
REV. DESCRIZIONE	DATA REDATTO VERIFICATO APPROVATO