


**LEGENDA**

- ZONE A**
- A1 VETRAI
  - A2 S.FIETRO
  - A3 CASI CAPONE, BERARDINETTI, ZAPPARANELLI, SARANA ED ALTRI
  - A4 MILINI, CORSO TRIESTE/TA ROMA
  - A5 INSEDIAMENTI CONNESSI CON IL NUCLEO CENTRALE, CORSO NAZIONALE, VIA MELCHIADE, ECC...
  - A6 EDIFICI STORICI ISOLATI
- ZONE B**
- B1 CONSOLIDATE SATIRE
  - B2 URBANIZZATE SATIRE
  - B3 NUCLEI SEMIURBANI
  - B4 URBANIZZATE DI INTEGRAZIONE
- ZONE C**
- C1 PER S.FIETRO
  - C2 NUOVI INTERVENTI DI EDILIZIA ECONOMICA E POPOLARE
  - C3 INTERVENTI PRIVATI PER ATTIVITA' TERZIARIE DI BASE
- ZONE D**
- D1 ATTIVITA' PRODUTTIVE INTERNE COMPATIBILI
  - D2 ATTIVITA' PRODUTTIVE INTERNE INCOMPATIBILI
  - D3 ATTIVITA' PRODUTTIVE ESTERNE
  - D4 NUOVE AREE PER INSEDIAMENTI PRODUTTIVI
  - D5 ATTIVITA' COMMERCIALI
  - D6 STAZIONI DI SERVIZIO E DISTRIBUZIONI DI CARBURANTE
- ZONE E**
- E1 AGRICOLE ORDinarie
  - E2 AGRICOLE DI TUTELA
  - E3 AGRICOLE DI RISPETTO INDUSTRIALE
- ZONE F**
- F1 ATTREZZATURE PUBBLICHE DI LIVELLO URBANO
  - F2 PARCHI URBANI E TERRITORIALI
- ZONE G**
- G1 ATTREZZATURE EDIFICATE DI LIVELLO LOCALE
  - G2 VERDE PUBBLICO ED IMPIANTI SPORTIVI
  - G3 PARCHeggi
- ZONE H**
- H1 CIMITERO, MATTatoio, SOTTOSTAZIONE ENEL
  - H2 AREE PER FIERE E MERCATI
  - H3 AUTOSTAZIONE, STAZIONI FERROVIARIE, ECC...
- ZONE I**
- I1 RICOSTRUZIONI DI EDIFICI DEMOLITI PER INTERVENTI STRADALI
- ZONE M**
- M1 ZONE OGGETTO DI INTERVENTI EDILIZI RECENTISSIMI O IN CORSO
- FASCE DI RISPETTO: STRADALE, FERROVIARIO, CIMITERIALE, FLUVIALE

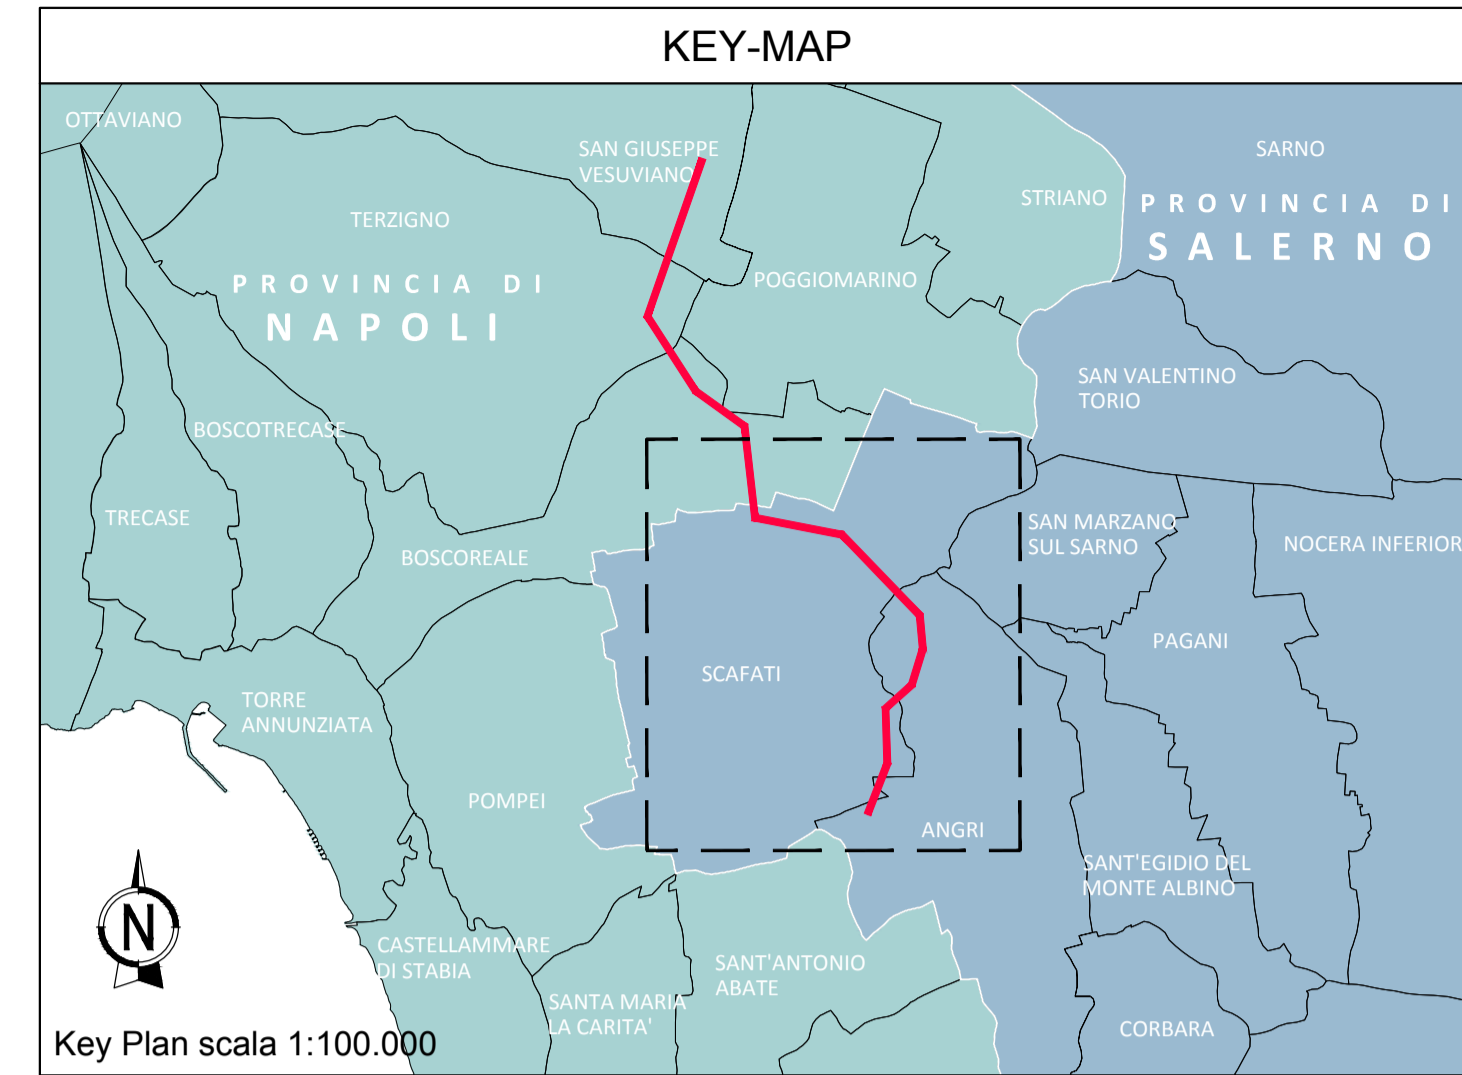

**LEGENDA**

- Tracciato esistente
- Tracciato in adeguamento
- Tracciato di nuova realizzazione
- Limiti provinciali
- Limiti comunali

Fonte: PRG Comune di Scafati - tavola n.11 fogli A,B,C



**Direzione Progettazione e Realizzazione Lavori**

**S.S. 268 "DEL VESUVIO"**  
**RADDOPPIO DA DUE A QUATTRO CORSIE DELLA STATALE**  
 dal Km 19+550 al Km 29+300  
**IN CORRISPONDENZA DELLO SVINCOLO DI ANGRÌ**

**1° Lotto, dal Km 19+554 al Km 23+100**

**PROGETTO DEFINITIVO** COD. NA234

PROGETTAZIONE: R.T.I.: PROGER S.p.A. (capogruppo mandataria)  
 PROGIN S.p.A. - INTEGRA CONSORZIO STABILE  
 IDROESSE Engineering S.r.l. - Prometeoengineering.it S.r.l. - ART S.r.l.

<p>RESPONSABILE INTEGRAZIONE PRESTAZIONI SPECIALISTICHE:          Prof. Ing. Antonio GRIMALDI (Proger S.p.A.)</p> <p>GEOLOGO:          Dott. Geol. Nocerino GIOSAFATTE (Prometeoengineering.it S.r.l.)</p> <p>COORDINATORE PER LA SICUREZZA IN FASE DI PROGETTAZIONE:          Dott. Ing. Nicola SCIARRA (Proger S.p.A.)</p> <p>PROJECT MANAGER DELL'R.T.I.:          Dott. Ing. Carlo LISTORTI (Proger S.p.A.)</p> <p>VISTO: RESPONSABILE DEL PROCEDIMENTO:          Dott. Ing. Domenico PIETRAPERTOSA</p>	<p>CAPOGRUPPO MANDATARIA:   <b>PROGER</b>          Direttore Tecnico:          Dott. Ing. Stefano PALLAVICINI</p> <p>MANDANTI:   <b>PROGIN</b>, Dott. Ing. Lorenzo INFANTE   <b>INTEGRA</b>          Direttore Tecnico:          Prof. Ing. Franco BRAGA</p> <p> <b>IDROESSE</b>          Direttore Tecnico:          Dott. Ing. Alberto CECCHINI</p> <p> <b>PROMETEO</b>          Direttore Tecnico:          Dott. Ing. Alessandro FOCARACCI</p> <p> <b>ART</b>          Direttore Tecnico:          Dott. Ing. Ivo FRESIA</p>
---	--

**RELAZIONE PAESAGGISTICA**

Piano Regolatore Comunale - Comune di Scafati

CODICE PROGETTO	NOME FILE	REVISIONE	SCALA:
DPNA0234	T01A00AMBCT12_A.dwg	A	1:10000
PROGETTO	LIV. PROG.	N. PROG.	
DPNA0234	D	19	
CODICE ELAB.	T01A00AMBCT12		

A	EMISSIONE	12/10/2020	A. Marinelli	D. Mazzone	C. Di Michele
REV.	DESCRIZIONE	DATA	REDATTO	VERIFICATO	APPROVATO

