



| SPECIE ERBACE PREVISTE | PERCENTUALE IN PESO |
|----------------------------|---------------------|
| GRAMINACEE | |
| Agropyron repens | 6% |
| Dactylis glomerata | 8% |
| Cynodon dactylon | 4% |
| Festuca arundinacea | 5% |
| Lolium perenne | 5% |
| Lolium multiflorum | 5% |
| Poa trivialis | 2% |
| Bromus pinnatifidus | 2% |
| Bromus erectus | 3% |
| Festuca rubra | 2% |
| Holcus lanatus | 4% |
| Poa pratensis | 2% |
| Festuca ovina | 4% |
| Totale Graminacee | 56% |
| LEGUMINOSE | |
| Lotus corniculatus | 8% |
| Medicago sativa | 5% |
| Medicago lupulina | 5% |
| Vicia sativa | 3% |
| Vicia villosa | 3% |
| Trifolium pratense | 4% |
| Trifolium repens | 3% |
| Onobrychis vicifolia | 4% |
| Medicago sativum | 3% |
| Totale Leguminose | 38% |
| ALTRE SPECIE | |
| Cichorium intybus | 2% |
| Taraxacum officinale | 2% |
| Plantago lanceolata | 2% |
| Totale altre specie | 6% |
| TOTALE | 100% |


| SIEPE ARBUSTO ARBUSTIVA: SPECIE PREVISTE | | | | | |
|---|--------------------------------------|----------------------------------|-----------------------|----------------------|----------------------|
| LOCALIZZAZIONE INTERVENTI | TIPOLOGIA E N. ALBERI PER INTERVENTO | | | | |
| | Leccio (Quercus Ilex) | Acero Campestre (Acer Campestre) | Olivo (Olea Europaea) | Paro (Pyrus Pyraeae) | Paro (Pyrus Pyraeae) |
| Data km 0+400.00 alla km 0+450.00 lato Nord | 3 | 3 | 3 | 3 | 3 |
| Data km 1+000.00 alla km 1+100.00 lato Nord | 6 | 6 | 6 | 6 | 6 |
| Data km 1+700.00 alla km 1+800.00 lato Nord | 11 | 11 | 11 | 11 | 11 |
| Data km 1+800.00 alla km 1+840.00 lato Nord | 4 | 4 | 4 | 4 | 4 |
| Data km 1+780.00 alla km 1+840.00 lato Nord | 3 | 3 | 3 | 3 | 3 |
| Data km 2+020.00 alla km 2+117.75 lato Nord | 3 | 3 | 3 | 3 | 3 |
| Data km 2+372.52 alla km 2+459.92 lato Nord | 6 | 6 | 6 | 6 | 6 |
| Data km 2+511.88 alla km 2+611.88 lato Nord | 3 | 3 | 3 | 3 | 3 |
| Data km 2+420.00 alla km 2+650.00 lato Nord | 7 | 7 | 7 | 7 | 7 |
| TOTALE PER SPECIE | 46 | 46 | 46 | 46 | 46 |
| TOTALE COMPLESSIVO | 184 | | | | |

| SIEPE ARBUSTIVA: SPECIE PREVISTE | | | | | |
|---|--------------------------------------|----------------------------------|-------------------------------------|----------------------------------|----------------------------------|
| LOCALIZZAZIONE INTERVENTI | TIPOLOGIA E N. ALBERI PER INTERVENTO | | | | |
| | Mirto (Myrtus Communis) | Filirea (Phytolaea Angustifolia) | Prugnolo Selvatico (Prunus Spinosa) | Biancospino (Crataegus Monogyna) | Biancospino (Crataegus Monogyna) |
| Data km 0+400.00 alla km 0+450.00 lato Nord | 3 | 3 | 3 | 3 | 3 |
| Data km 1+000.00 alla km 1+100.00 lato Nord | 6 | 6 | 6 | 6 | 6 |
| Data km 1+700.00 alla km 1+800.00 lato Nord | 11 | 11 | 11 | 11 | 11 |
| Data km 1+800.00 alla km 1+840.00 lato Nord | 4 | 4 | 4 | 4 | 4 |
| Data km 1+780.00 alla km 1+840.00 lato Nord | 3 | 3 | 3 | 3 | 3 |
| Data km 2+020.00 alla km 2+117.75 lato Nord | 3 | 3 | 3 | 3 | 3 |
| Data km 2+372.52 alla km 2+459.92 lato Nord | 6 | 6 | 6 | 6 | 6 |
| Data km 2+511.88 alla km 2+611.88 lato Nord | 3 | 3 | 3 | 3 | 3 |
| Data km 2+420.00 alla km 2+650.00 lato Nord | 7 | 7 | 7 | 7 | 7 |
| TOTALE PER SPECIE | 46 | 46 | 46 | 46 | 46 |
| TOTALE COMPLESSIVO | 184 | | | | |

| MESSA A DIMORA DI SPECIE ARBUSTIVE PER SCARPAE IN RILEVATO DI ALTEZZA MAGGIORE DI 5 M RICADENTI ALL'INTERNO DELLE VINCOLATE | | | | | | |
|---|-------------------------|-------------------------------|----------------------------------|-----------------------------|-------------------------------------|----------------------------------|
| LOCALIZZAZIONE INTERVENTI | Mirto (Myrtus Communis) | Lentisco (Pistacia Lentiscus) | Filirea (Phytolaea Angustifolia) | Corbezzolo (Arbutus Uneido) | Prugnolo Selvatico (Prunus Spinosa) | Biancospino (Crataegus Monogyna) |
| Data progr. km 0+940.00 alla prog. Km 1+350.00 lato Sud | 90 | 90 | 90 | 90 | 90 | 90 |
| Data progr. km 0+940.00 alla prog. Km 1+400.00 lato Sud | 90 | 90 | 90 | 90 | 90 | 90 |
| Data progr. km 1+420.00 alla prog. Km 1+520.00 lato Sud | 20 | 20 | 20 | 20 | 20 | 20 |
| Data progr. km 1+420.00 alla prog. Km 1+520.00 lato Nord | 20 | 20 | 20 | 20 | 20 | 20 |
| Data progr. km 2+040.00 alla prog. Km 2+300.00 lato Sud | 50 | 50 | 50 | 50 | 50 | 50 |
| Data progr. km 2+040.00 alla prog. Km 2+293.87 lato Sud | 50 | 50 | 50 | 50 | 50 | 50 |
| Data progr. km 2+340.00 alla prog. Km 2+720.00 lato Sud | 78 | 78 | 78 | 78 | 78 | 78 |
| Data progr. km 2+340.00 alla prog. Km 2+720.00 lato Nord | 78 | 78 | 78 | 78 | 78 | 78 |
| Data progr. km 3+550.00 alla prog. Km 4+000.00 lato Sud | 35 | 35 | 35 | 35 | 35 | 35 |
| Data progr. km 3+820.00 alla prog. Km 4+000.00 lato Sud | 75 | 75 | 75 | 75 | 75 | 75 |
| Data progr. km 3+760.35 alla prog. Km 4+000.04 lato Sud | 47 | 47 | 47 | 47 | 47 | 47 |
| Data progr. km 4+420.00 alla prog. Km 4+700.00 lato Sud | 15 | 15 | 15 | 15 | 15 | 15 |
| TOTALE PER SPECIE | 648 | 648 | 648 | 648 | 648 | 648 |

| INTERVENTI DI SISTEMAZIONE A VERDE AREE INTERCLUSE DEGLI SVINCOLI: SPECIE ARBUSTIVE PREVISTE | | | | | | |
|--|---------------------------------------|-------------------------------|----------------------------------|-------------------------------------|----------------------------------|----------------------------------|
| LOCALIZZAZIONE INTERVENTI | TIPOLOGIA E N. ARBUSTI PER INTERVENTO | | | | | |
| | Mirto (Myrtus Communis) | Lentisco (Pistacia Lentiscus) | Filirea (Phytolaea Angustifolia) | Prugnolo Selvatico (Prunus Spinosa) | Biancospino (Crataegus Monogyna) | Biancospino (Crataegus Monogyna) |
| Svincolo Via Nova Poggianino Loc. Muscato | 213 | 20 | 218 | 42 | 39 | |
| Svincolo Boscovale Poggianino | 211 | 20 | 115 | 41 | 40 | |
| TOTALE PER SPECIE | 424 | 40 | 333 | 83 | 79 | |
| TOTALE COMPLESSIVO | 959 | | | | | |

| INTERVENTI DI MESSA A DIMORA DI SPECIE ARBOREE IN CORRISPONDENZA DEI VIADOTTI DI PROGETTO | | | | | | |
|---|--------------------------------------|----------------------------------|-------------------------------|--|--|--|
| LOCALIZZAZIONE INTERVENTI | TIPOLOGIA E N. ALBERI PER INTERVENTO | | | | | |
| | Leccio (Quercus Ilex) | Acero Campestre (Acer Campestre) | Roverella (Quercus Pubescens) | | | |
| Viadotto VI02N | 1 | 1 | 1 | | | |
| Viadotto VI04N | 1 | 1 | 1 | | | |
| Viadotto VI04S | 2 | 1 | 1 | | | |
| Viadotto VI04N | 1 | 1 | 1 | | | |
| Viadotto VI07N | 2 | 2 | 1 | | | |
| Viadotto VI07S | 1 | 1 | 1 | | | |
| TOTALE PER SPECIE | 7 | 6 | 5 | | | |
| TOTALE COMPLESSIVO | 14 | | | | | |

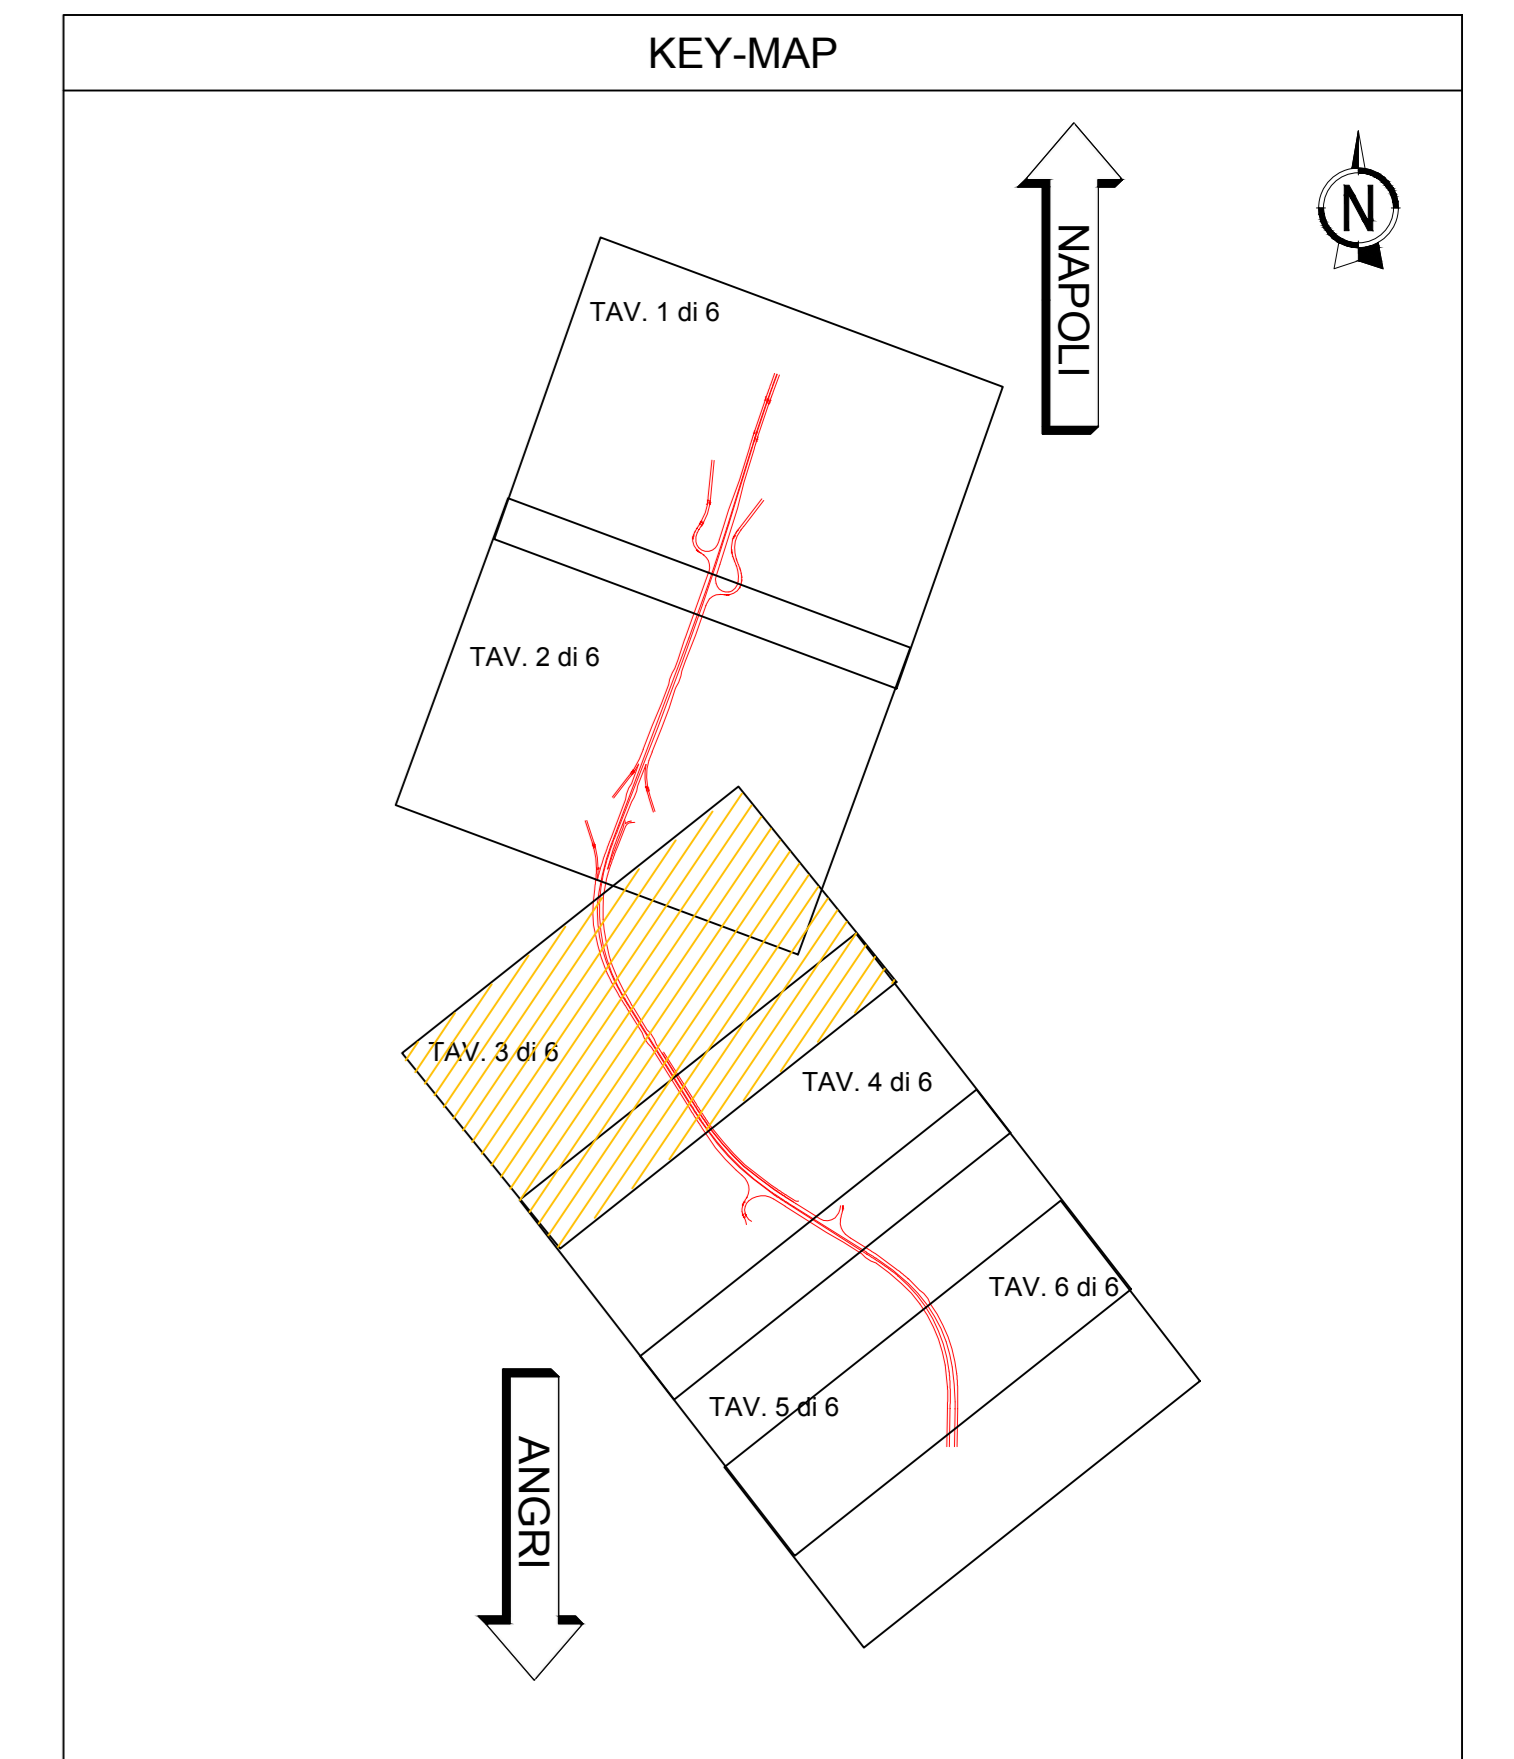

LEGENDA

- INERBIMENTO CON IDROSEMINA
- INERBIMENTO CON MESSA A DIMORA DI ELEMENTI ARBUSTIVI
- RIPRISTINO VEGETAZIONALE AREE DI CANTIERE

SPECIE ARBUSTIVE

- BIANCOSPINO (Crataegus Monogyna)
- FILIREA (Phytolaea Angustifolia)
- MIRTO (Myrtus Communis)
- LENTISCO (Pistacia Lentiscus)
- PRUGNOLO SELVATICO (Prunus spinosa)
- CORBEZZOLO (Arbutus Uneido)
- CORNIOLO MASCHIO (Cornus Mas)
- OLEANDRO (Nerium Oleander)

SPECIE ARBOREE

- CILIEGIO (Prunus Avium)
- LECCIO (Quercus Ilex)
- PERO (Pyrus Pyraeae)
- ACERO (Acer Campestre)
- ONTANO (Alnus Glutinosa)
- SALICE ALBA (Salice bianco)
- ROVERELLA (Quercus Pubescens)

SIEPE ARBUSTIVO - ARBOREA

anas Direzione Progettazione e Realizzazione Lavori

S.S. 288 "DEL VESUVIO"
RADDOPPIO DA DUE A QUATTRO CORSIE DELLA STATALE
dal Km 19+550 al Km 29+300
IN CORRISPONDENZA DELLO SVINCOLO DI ANGRI

1° Lotto, dal Km 19+554 al Km 23+100

PROGETTO DEFINITIVO COD. NA234

PROGETTAZIONE: R.T.I.: PROGER S.p.A. (capogruppo mandataria)
 PROGIN S.p.A. - INTEGRA CONSORZIO STABILE
 IDROSSE Engineering S.r.l. - Promoteoengineering.it S.r.l. - ART S.r.l.

RESPONSABILE INTEGRAZIONE PRESTAZIONI SPECIALISTICHE: CAPOGRUPO MANDATARIA
 Prof. Ing. Antonio GRIMALDI (ProgIn S.p.A.)

PROGER Direttore Tecnico: Dott. Ing. Stefano PALLAVICINI

GEOLOGO: Dott. Geol. Nicola GIOSEFATTE (Promoteoengineering S.p.A.)

MANDANTE: **INTEGRA** Direttore Tecnico: Prof. Ing. Franco BRAGA

COORDINATORE PER LA SICUREZZA IN FASE DI PROGETTAZIONE: **PROGER** Direttore Tecnico: Dott. Ing. Lorenzo INFANTE

PROJECT MANAGER DELL'R.T.I.: Dott. Ing. Carlo LISTORTI (ProgIn S.p.A.)

VISTO RESPONSABILE DEL PROCEDIMENTO: Dott. Ing. Domenico PIETRAPERTOSA

RELAZIONE PAESAGGISTICA

Planimetria interventi opere a verde e sestii di impianto - Lotto 1 (3 di 6)

| | | | |
|-----------------|-----------------------|-----------|--------|
| CODICE PROGETTO | NOOME FILE | REVISIONE | SCALA: |
| DPNA0234 | T01A00AMBPL13_18A.dwg | A | 1:1000 |
| ELAB. | T01A00AMBPL15 | | |

| | | | | | |
|------|-------------|------------|--------------|------------|---------------|
| A | EMMISSIONE | 12/10/2020 | A. Marinelli | D. Mezzoni | C. Di Michele |
| REV. | DESCRIZIONE | DATA | REDATTO | VERIFICATO | APPROVATO |