



**STATO ANTE OPERAM - Presso Via Vicinale Cangiani Comune di Scafati (SA)**



**Veduta di insieme del tracciato stradale di progetto nel contesto territoriale**

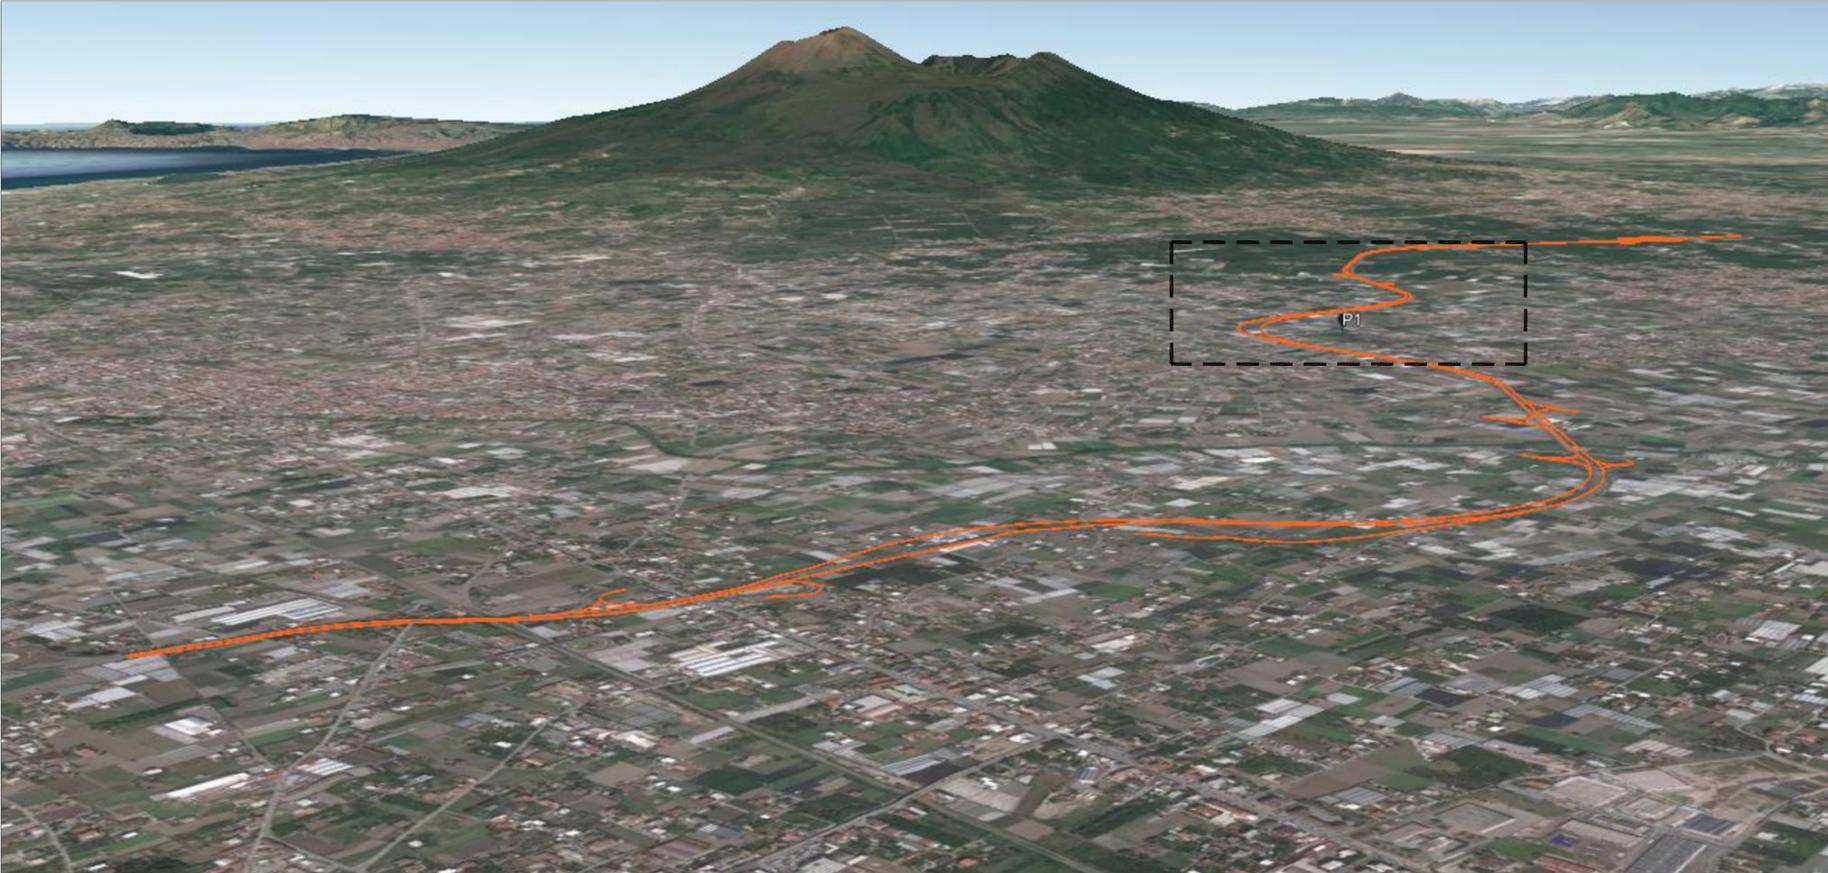

**FOTOSIMULAZIONE POST OPERAM - Presso Via Vicinale Cangiani Comune di Scafati (SA)**

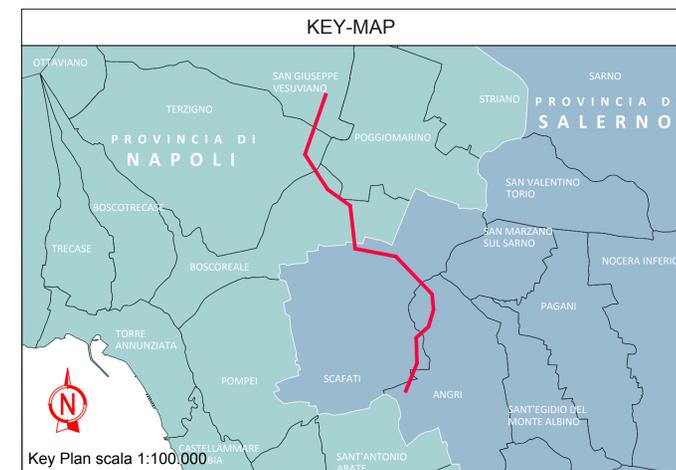

- LEGENDA**
- ○ ○ ○ Confini comunali
  - ● ● ● Confini provinciali
  - Tracciato stradale di progetto
  - P1 Punto di ripresa - Via Vicinale Cangiani Comune di Scafati (SA)

 <b>Direzione Progettazione e Realizzazione Lavori</b>	
<b>S.S. 268 "DEL VESUVIO"</b> <b>RADDOPPIO DA DUE A QUATTRO CORSIE DELLA STATALE</b> <b>dal Km 19+550 al Km 29+300</b> <b>IN CORRISPONDENZA DELLO SVINCOLO DI ANGRÌ</b>	
<b>1° Lotto, dal Km 19+554 al Km 23+100</b>	
<b>PROGETTO DEFINITIVO</b>	
<small>cod. NA234</small>	
PROGETTAZIONE: R.T.I.: PROGER S.p.A. (capogruppo mandataria) PROGIN S.p.A. - INTEGRA CONSORZIO STABILE IDROESSE Engineering S.r.l. - Prometeoengineering.it S.r.l. - ART S.r.l.	
RESPONSABILE INTEGRAZIONE PRESTAZIONI SPECIALISTICHE: Prof. Ing. Antonio GRIMALDI (Progin S.p.A.)	CAPOGRUPPO MANDATARIA:  <b>PROGER</b> Direttore Tecnico: Dott. Ing. Stefano PALLAVICINI
GEOLOGO: Dott. Geol. Nocerino GIOSAFATTE (Prometeoengineering.it S.r.l.)	MANDANTI:  Direttore Tecnico: Dott. Ing. Lorenzo INFANTE  Direttore Tecnico: Prof. Ing. Franco BRAGA
COORDINATORE PER LA SICUREZZA IN FASE DI PROGETTAZIONE: Dott. Ing. Nicola SCIARRA (Proger S.p.A.)	 Direttore Tecnico: Dott. Ing. Alberto CECCHINI  Direttore Tecnico: Dott. Ing. Alessandro FOCARACCI
PROJECT MANAGER DELL'R.T.I.: Dott. Ing. Carlo LISTORTI (Proger S.p.A.)	 Direttore Tecnico: Dott. Ing. Ivo FRESIA
VISTO: RESPONSABILE DEL PROCEDIMENTO: Dott. Ing. Domenico PIETRAPERTOSA	
<b>RELAZIONE PAESAGGISTICA</b>	
Fotosimulazioni (1 di 4)	
CODICE PROGETTO DPNA0234	NOME FILE T01A00AMBFO02_A.dwg
PROGETTO DPNA0234	CODICE ELAB. T01A00AMBFO02
LIV. PROG. D	N. PROG. 19
REVISIONE A	SCALA:
A EMISSIONE	11/12/2020 A. Marinelli D. Mazzone C. Di Michele
REV. DESCRIZIONE	DATA REDATTO VERIFICATO APPROVATO