

LEGENDA

- Tracciato esistente
- Tracciato in adeguamento
- Tracciato di nuova realizzazione

LIMITI AMMINISTRATIVI

- LIMITI PROVINCIALI
- LIMITI COMUNALI

ART. 30 AREE VULCANICHE

- CONI VULCANICI
- BOCHE AFFIRANTI
- BOCHE SEPOLTE
- FRATTURE AFFIRANTI
- FRATTURE SEPOLTE
- ORLI DI CRATERE E DI VERSANTE
- ORLI SEPOLTI
- POGGI, DUOMI E CUPOLE LAVICHE
- CRINALI INTERCRATERICI DEL VESUVIO
- VALLI INTERCRATERICHE DEL VESUVIO
- LAVE DEL VESUVIO
- FONDI CRATERICI

ART. 31 AREE MONTANE

- VETTE
- CRINALI
- SPIANATE SOMMITALI
- CONDIDI
- FALDA DETRITICHE

ART. 32 AREE COSTIERE

- ISOLOTTI E SCOGLI
- FALSBIE
- SPIAGGE
- COMPLESSI DUNARI
- VERSANTI AD ELEVATA PENDENZA

ART. 33 AREE AD ELEVATA NATURALITÀ

- AREE AD ELEVATA NATURALITÀ

ART. 34 AREE BOScate

- AREE BOScate

ART. 35 LAGHI, BACINI E CORSI D'ACQUA

- LAGHI
- FILMI
- REGI LAGHI
- TORRENTI
- ALTRI CORSI D'ACQUA

ART. 37 AREE ED EMERGENZE ARCHEOLOGICHE

- AREE ED EMERGENZE ARCHEOLOGICHE
- AMBITI DI ATTENZIONE
- AREE ARCHEOLOGICHE SOMMERSE

ART. 38 CENTRI E NUCLEI STORICI

- CENTRI E NUCLEI STORICI

ART. 39 SITI E MONUMENTI ISOLATI

- TESTIMONIANZE ARCHEOLOGICHE
- ARCHITETTURE CIVILI
- ARCHITETTURE INDUSTRIALI
- ARCHITETTURE MILITARI
- ARCHITETTURE RURALI
- ARCHITETTURE SACRE
- VILLE VESUVIANE

ART. 40 VIABILITÀ STORICA

- TRATTI PRINCIPALI AL I BSS
- TRACCIATI DI EPOCA ROMANA

ART. 42 AREE DI CENTURAZIONE

- MATRICI GEOMETRICHE E TRACCE

ART. 44 AREE DI ECCEZIONALE INTERESSE PAESAGGISTICO

- AREE DI ECCEZIONALE INTERESSE PAESAGGISTICO

ART. 45 STRADE DI PARTICOLARE PANORAMICITÀ


- PERCORSI PANORAMICI
- PUNTI DI BELVEDERE DI ECCEZIONALE PANORAMICITÀ

ART. 47 AREE AGRICOLE DI PARTICOLARE RILEVANZA PAESAGGISTICA

- AREE AGRICOLE DI PARTICOLARE RILEVANZA PAESAGGISTICA
- AREE INTEGRATE

AREE DI INTERESSE RURALE

- ART. 46 AREE AGRICOLE DI PARTICOLARE RILEVANZA AGRONOMICA
- ART. 49 AREE AGRICOLE ORDINARIE
- ART. 48 AREE AGRICOLE PERIURBANE

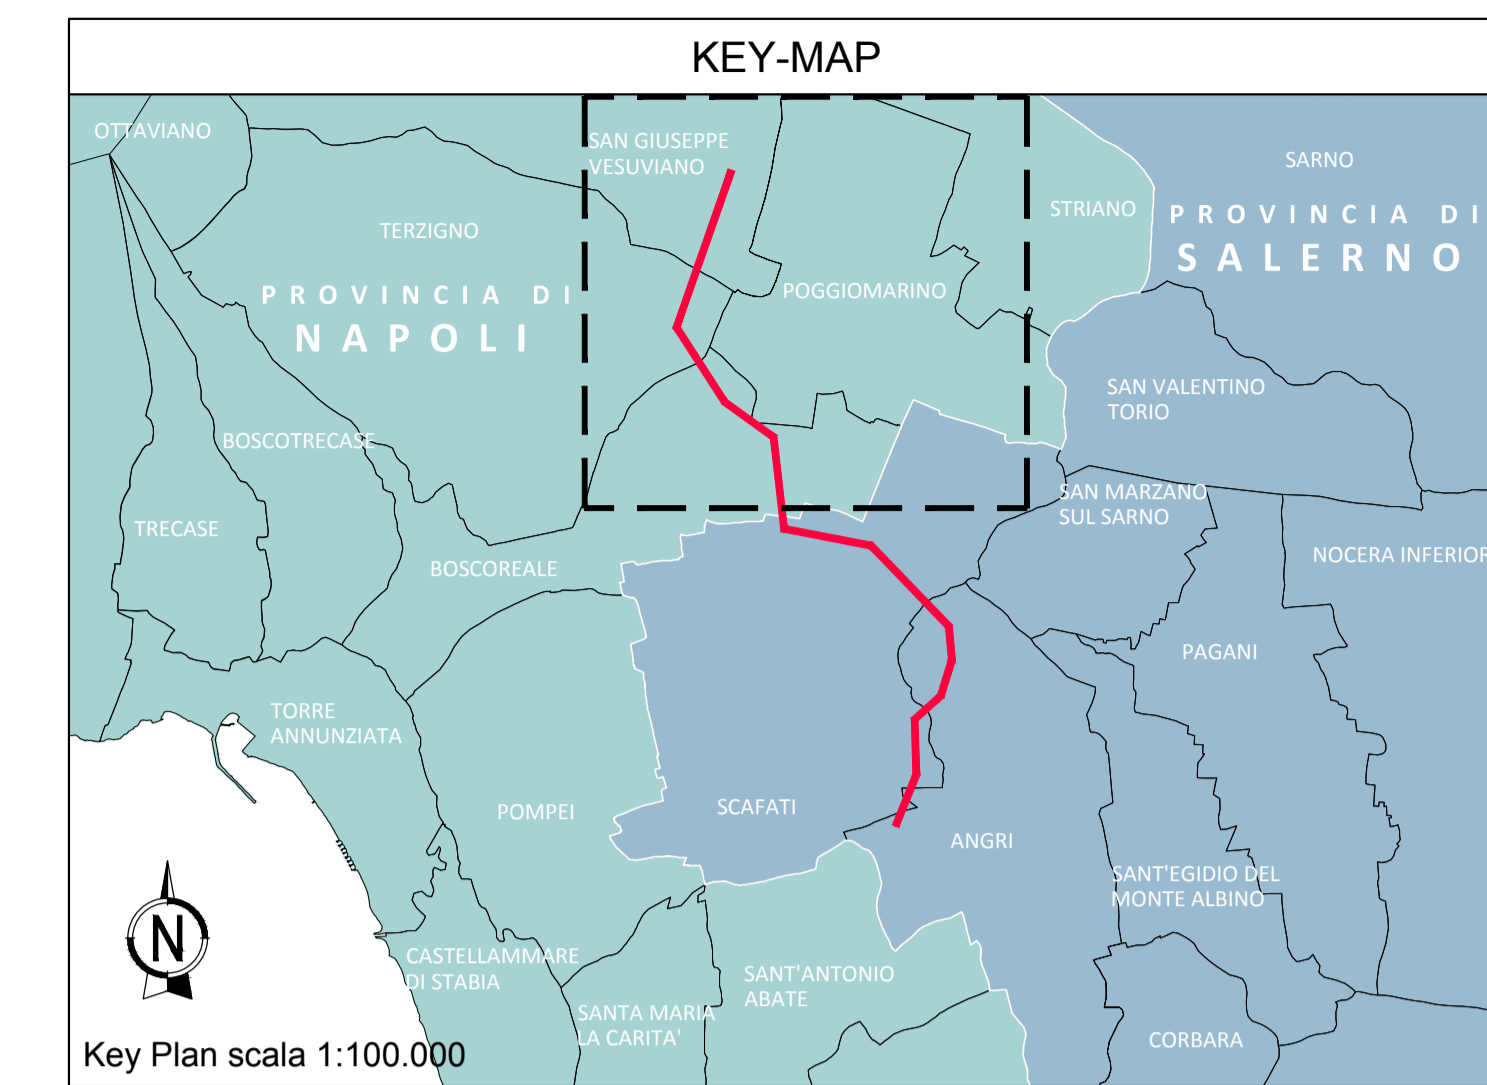

Fonte: PTCP Napoli - Tav. P.07.30, P.07.34 - Fattori strutturali del paesaggio

anas Direzione Progettazione e Realizzazione Lavori

S.S. 268 "DEL VESUVIO"
RADDOPPIO DA DUE A QUATTRO CORSIE DELLA STATALE
dal Km 19+550 al Km 29+300
IN CORRISPONDENZA DELLO SVINCOLO DI ANGRÌ

2° Lotto, dal Km 23+100 al Km 29+300

PROGETTO DEFINITIVO COD. NA235

PROGETTAZIONE: R.T.I.: PROGER S.p.A. (capogruppo mandataria)
PROGIN S.p.A. - INTEGRA CONSORZIO STABILE
IDROESSE Engineering S.r.l. - Prometeoengineering.it S.r.l. - ART S.r.l.

RESPONSABILE INTEGRAZIONE PRESTAZIONI SPECIALISTICHE: Prof. Ing. Antonio GRIMALDI (Progin S.p.A.)

CAPOGRUPPO MANDATARIA: **PROGER** Direttore Tecnico: Dott. Ing. Stefano PALLAVICINI

MANDANTE: **INTEGRA** Direttore Tecnico: Prof. Ing. Franco BRAGA

GEOLOGO: Dott. Geol. Niccolò GIOSAFATTE (Prometeoengineering.it S.r.l.)

COORDINATORE PER LA SICUREZZA IN FASE DI PROGETTAZIONE: Dott. Ing. Nicola SCIARRA (Proger S.p.A.)

PROJECT MANAGER DELL'R.T.I.: Dott. Ing. Carlo LISTORTI (Proger S.p.A.)

PROGIN S.p.A. Direttore Tecnico: Dott. Ing. Lorenzo INFANTE
IDROESSE Engineering S.r.l. Direttore Tecnico: Dott. Ing. Alberto CECCHINI
PROMETEOTECHNICA S.p.A. Direttore Tecnico: Dott. Ing. Alessandro FOCARACCI

VISTO: RESPONSABILE DEL PROCEDIMENTO: Dott. Ing. Domenico PIETRAPERTOSA

art Direttore Tecnico: Dott. Ing. Ivo FRESIA

RELAZIONE PAESAGGISTICA

Piano Territoriale di Coordinamento Provinciale (PTCP) Napoli
Stralcio carta dei fattori strutturali del paesaggio

CODICE PROGETTO	NOME FILE	REVISIONE	SCALA:
DPNA0235	T02IA00AMBCT33_A.dwg	A	1:10000
PROGETTO	LIV. PROJ.	CODICE ELAB.	
DPNA0235	D 19	T02IA00AMBCT33	
REVISIONE	DESCRIZIONE	DATA	REDDATTO
A	EMISSIONE	15/07/2020	A. Morinelli
REV.	DESCRIZIONE	DATA	VERIFICATO
			C. Di Michè
			APPROVATO