

LEGENDA

- Tracciato esistente
- Tracciato in adeguamento
- Tracciato di nuova realizzazione

CONFINI AMMINISTRATIVI

- PROVINCIALI
- COMUNALI

AREE DI APPLICAZIONE DEL DLGS 42/2004, ART 134, C.1, LETT. C

- AREE DI ECCEZIONALE INTERESSE PAESAGGISTICO (PTCP, ART. 44)

AREE DI APPLICAZIONE DEL DLGS 42/2004, ART 136


- AREE DI NOTEVOLE INTERESSE PUBBLICO

AREE DI APPLICAZIONE DEL DLGS 42/2004, ART.142

- A - TERRITORI COSTIERI COMPRESI IN UNA FASCIA DELLA PROFONDITÀ DI 300 M (...)
- B - TERRITORI CONTERMINI AI LAGHI COMPRESI IN UNA FASCIA DI 300 M (...)
- C - FIUMI, TORRENTI E CORSI D'ACQUA ISCRITTI NEGLI ELENCHI (...)
- F - PARCHI E LE RISERVE NAZIONALI O REGIONALI (...)
- G - TERRITORI COPERTI DA FORESTE E DA BOSCHI (...)
- H - AREE ASSEGNATE ALLE UNIVERSITÀ AGRARIE E ZONE GRAVATE DA USI CIVICI
- L - VULCANI
- M - ZONE DI INTERESSE ARCHEOLOGICO (...)

PATRIMONIO MONDIALE DELL'UNESCO

- PERIMETRAZIONE DEI SITI

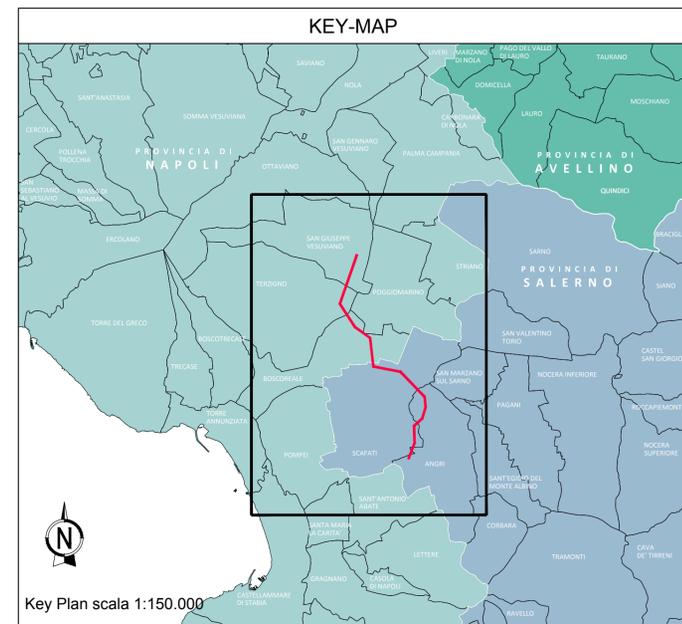

Fonte: PTCP Napoli - Tav. P.09.6 - Individuazione dei beni paesaggistici di cui all'art.134 del D.Lgs. 42/2004

Direzione Progettazione e Realizzazione Lavori			
S.S. 268 "DEL VESUVIO" RADDOPPIO DA DUE A QUATTRO CORSIE DELLA STATALE dal Km 19+550 al Km 29+300 IN CORRISPONDENZA DELLO SVINCOLO DI ANGRÌ 2° Lotto, dal Km 23+100 al Km 29+300			
PROGETTO DEFINITIVO COD. NA235			
PROGETTAZIONE: R.T.I.: PROGER S.p.A. (capogruppo mandataria) PROGIN S.p.A. - INTEGRA CONSORZIO STABILE IDROESSE Engineering S.r.l. - Prometeoengineering.it S.r.l. - ART S.r.l.			
RESPONSABILE INTEGRAZIONE PRESTAZIONI SPECIALISTICHE: Prof. Ing. Antonio GRIMALDI (Progin S.p.A.)	CAPOGRUPPO MANDATARIA: Direttore Tecnico: Dott. Ing. Stefano PALLAVICINI		
GEOLOGO: Dott. Geol. Nocerino GIOSAFATTE (Prometeoengineering.it S.r.l.)	MANDANTI: Direttore Tecnico: Dott. Ing. Lorenzo INFANTE Direttore Tecnico: Prof. Ing. Franco BRAGA		
COORDINATORE PER LA SICUREZZA IN FASE DI PROGETTAZIONE: Dott. Ing. Nicola SCIARRA (Proger S.p.A.)	Direttore Tecnico: Dott. Ing. Alberto CECCHINI Direttore Tecnico: Dott. Ing. Alessandro FOCARACCI		
PROJECT MANAGER DELL'R.T.I.: Dott. Ing. Carlo LISTORTI (Proger S.p.A.)	Direttore Tecnico: Dott. Ing. Ivo FRESIA		
VISTO: RESPONSABILE DEL PROCEDIMENTO: Dott. Ing. Domenico PIETRAPERTOSA			
RELAZIONE PAESAGGISTICA Piano Territoriale di Coordinamento Provinciale (PTCP) Napoli Stralcio carta dell'individuazione dei beni paesaggistici di cui all'art.134 e 142 del D.Lgs. 42/2004			
CODICE PROGETTO DPNA0235	NOME FILE T02IA00AMBCT08_A.dwg	REVISIONE A	SCALA: 1:25000
PROGETTO DPNA0235	LIV. PROG. D 19	CODICE ELAB. T02IA00AMBCT08	DATA 15/07/2020
A	EMISSIONE	REDATTO A. Marinelli	VERIFICATO D. Mazzone
REV.	DESCRIZIONE	DATA	APPROVATO C. Di Michele