


LEGENDA


- ZONE A**
 - A1 VERDI
 - A2 S.FIETRO
 - A3 CASI CAPONE, BERARDINETTI, ZAPPARANELLI, SARANA ED ALTRI
 - A4 MILINI, CORSO TRIESTE/TA ROMA
 - A5 INSEDIAMENTI CONNESSI CON IL NUCLEO CENTRALE, CORSO NAZIONALE, VIA MELCHIADE, ECC...
 - A6 EDIFICI STORICI ISOLATI
 - ZONE B**
 - B1 CONSOLIDATE SATIRE
 - B2 URBANIZZATE SATIRE
 - B3 NUCLEI SEMIURBANI
 - B4 URBANIZZATE DI INTEGRAZIONE
 - ZONE C**
 - C1 PER S.FIETRO
 - C2 NUOVI INTERVENTI DI EDILIZIA ECONOMICA E POPOLARE
 - C3 INTERVENTI PRIVATI PER ATTIVITA' TERZIARIE DI BASE
 - ZONE D**
 - D1 ATTIVITA' PRODUTTIVE INTERNE COMPATIBILI
 - D2 ATTIVITA' PRODUTTIVE INTERNE INCOMPATIBILI
 - D3 ATTIVITA' PRODUTTIVE ESTERNE
 - D4 NUOVE AREE PER INSEDIAMENTI PRODUTTIVI
 - D5 ATTIVITA' COMMERCIALI
 - D6 STAZIONI DI SERVIZIO E DISTRIBUTORI DI CARBURANTE
 - ZONE E**
 - E1 AGRICOLE ORDinarie
 - E2 AGRICOLE DI TUTELA
 - E3 AGRICOLE DI RISPETTO INDUSTRIALE
 - ZONE F**
 - F1 ATTREZZATURE PUBBLICHE DI LIVELLO URBANO
 - F2 PARCHI URBANI E TERRITORIALI
 - ZONE G**
 - G1 ATTREZZATURE EDIFICATE DI LIVELLO LOCALE
 - G2 VERDE PUBBLICO ED IMPIANTI SPORTIVI
 - G3 PARCHeggi
 - ZONE H**
 - H1 CIMITERO, MATTatoio, SOTTOSTAZIONE ENEL
 - H2 AREE PER FIERE E MERCATI
 - H3 AUTOSTAZIONE, STAZIONI FERROVIARIE, ECC...
 - ZONE I**
 - I1 RICOSTRUZIONI DI EDIFICI DEMOLITI PER INTERVENTI STRADALI
 - ZONE M**
 - M1 ZONE OGGETTO DI INTERVENTI EDILIZI RECENTISSIMI O IN CORSO
- FASCE DI RISPETTO: STRADALE, FERROVIARIO, CIMITERIALE, FLUVIALE

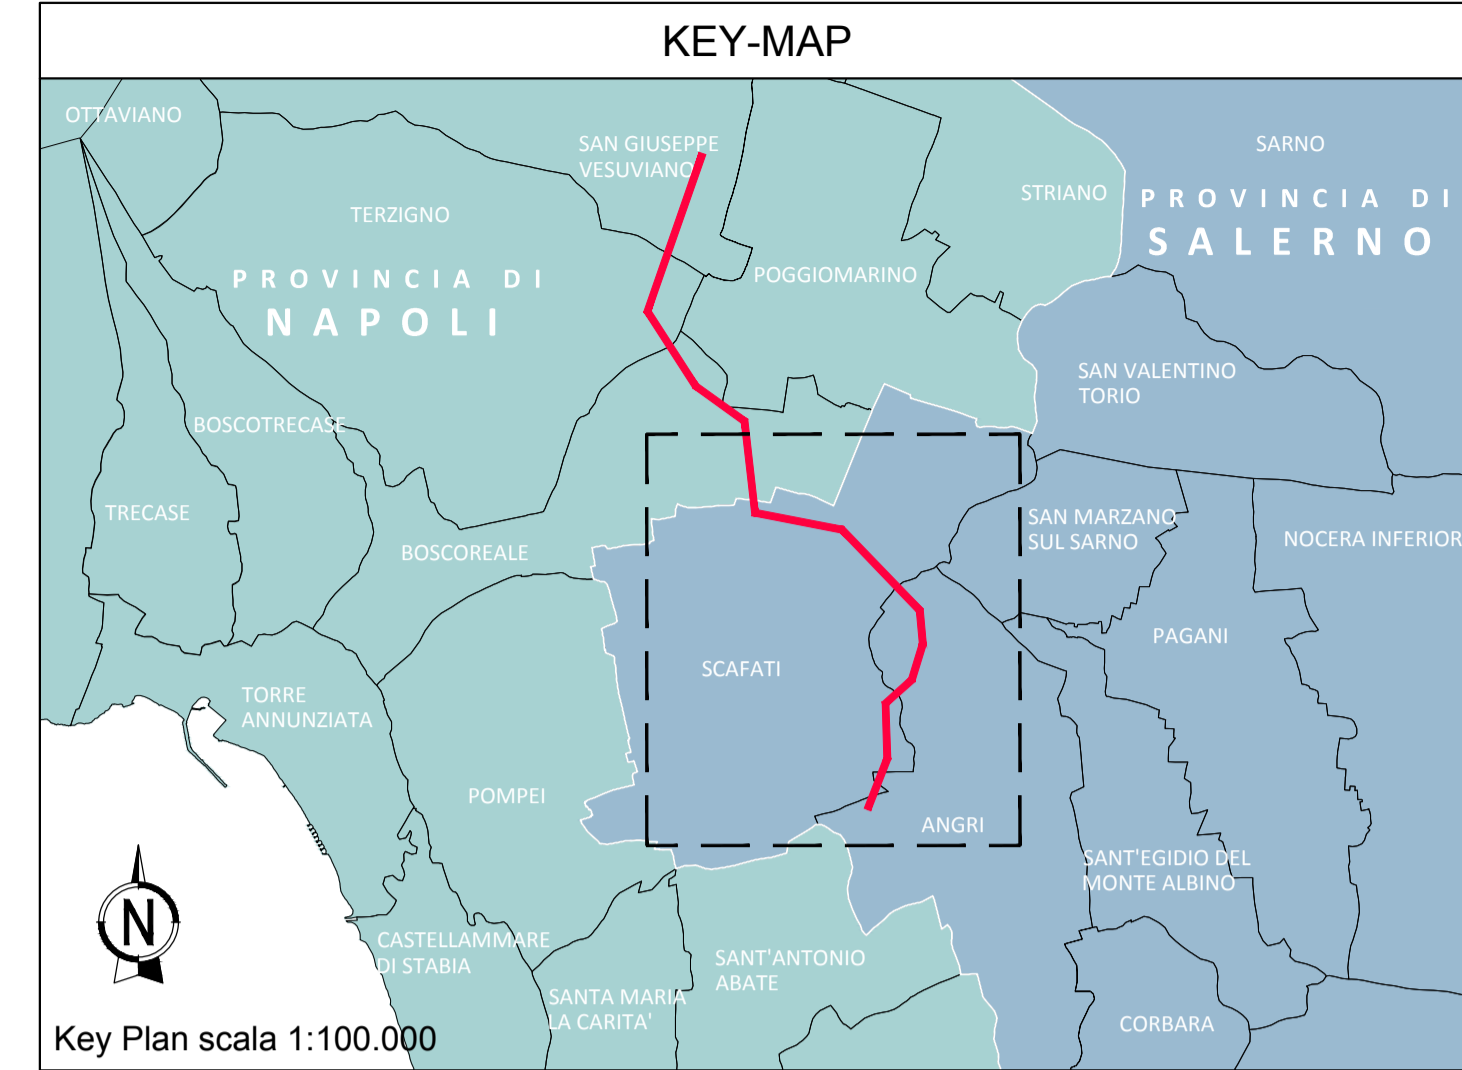

LEGENDA

- Tracciato esistente
- Tracciato in adeguamento
- Tracciato di nuova realizzazione
- Limiti provinciali
- Limiti comunali

Fonte: PRG Comune di Scafati - tavola n.11 fogli A,B,C

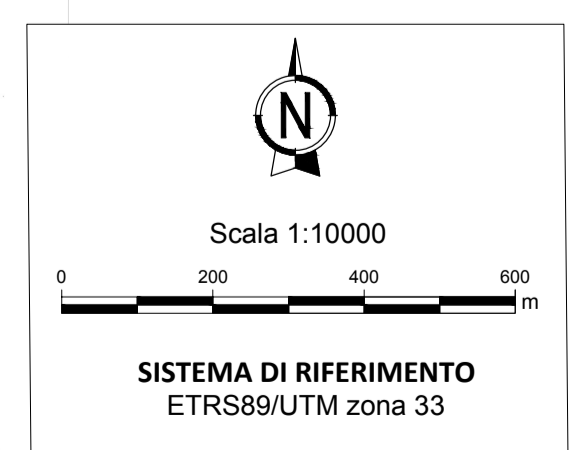

		Direzione Progettazione e Realizzazione Lavori	
S.S. 268 "DEL VESUVIO" RADDOPPIO DA DUE A QUATTRO CORSIE DELLA STATALE dal Km 19+550 al Km 29+300 IN CORRISPONDENZA DELLO SVINCOLO DI ANGRÌ 2° Lotto, dal Km 23+100 al Km 29+300			
PROGETTO DEFINITIVO			COD. NA235
PROGETTAZIONE: R.T.I.: PROGER S.p.A. (capogruppo mandataria) PROGIN S.p.A. - INTEGRA CONSORZIO STABILE IDROESSE Engineering S.r.l. - Prometeoengineering.it S.r.l. - ART S.r.l.			
RESPONSABILE INTEGRAZIONE PRESTAZIONI SPECIALISTICHE: Prof. Ing. Antonio GRIMALDI (Progin S.p.A.)		CAPOGRUPPO MANDATARIA: Direttore Tecnico: Dott. Ing. Stefano PALLAVICINI	
GEOLOGO: Dott. Geol. Nocerino GIOSAFATTE (Prometeoengineering.it S.r.l.)		MANDANTI: Direttore Tecnico: Dott. Ing. Lorenzo INFANTE Direttore Tecnico: Prof. Ing. Franco BRAGA	
COORDINATORE PER LA SICUREZZA IN FASE DI PROGETTAZIONE: Dott. Ing. Nicola SCIARRA (Proger S.p.A.)		Direttore Tecnico: Dott. Ing. Alberto CECCHINI Direttore Tecnico: Dott. Ing. Alessandro FOCARACCI	
PROJECT MANAGER DELL'R.T.I.: Dott. Ing. Carlo LISTORTI (Proger S.p.A.)		Direttore Tecnico: Dott. Ing. Ivo FRESIA	
VISTO: RESPONSABILE DEL PROCEDIMENTO: Dott. Ing. Domenico PIETRAPERTOSA			
RELAZIONE PAESAGGISTICA			
Piano Regolatore Comunale - Comune di Scafati			
CODICE PROGETTO DPNA0235	LIV. PROG. D 19	NOME FILE T02IA00AMBCT12_A.dwg	REVISIONE A
CODICE ELAB. T02IA00AMBCT12	SCALA: 1:10000		
A	EMISSIONE	12/10/2020	A. Marinelli D. Mazzone C. Di Michele
REV.	DESCRIZIONE	DATA	REDATTO VERIFICATO APPROVATO