



**STATO ANTE OPERAM - Presso SP127 Comune di Scafati (SA)**



**Veduta di insieme del tracciato di progetto nel contesto territoriale**

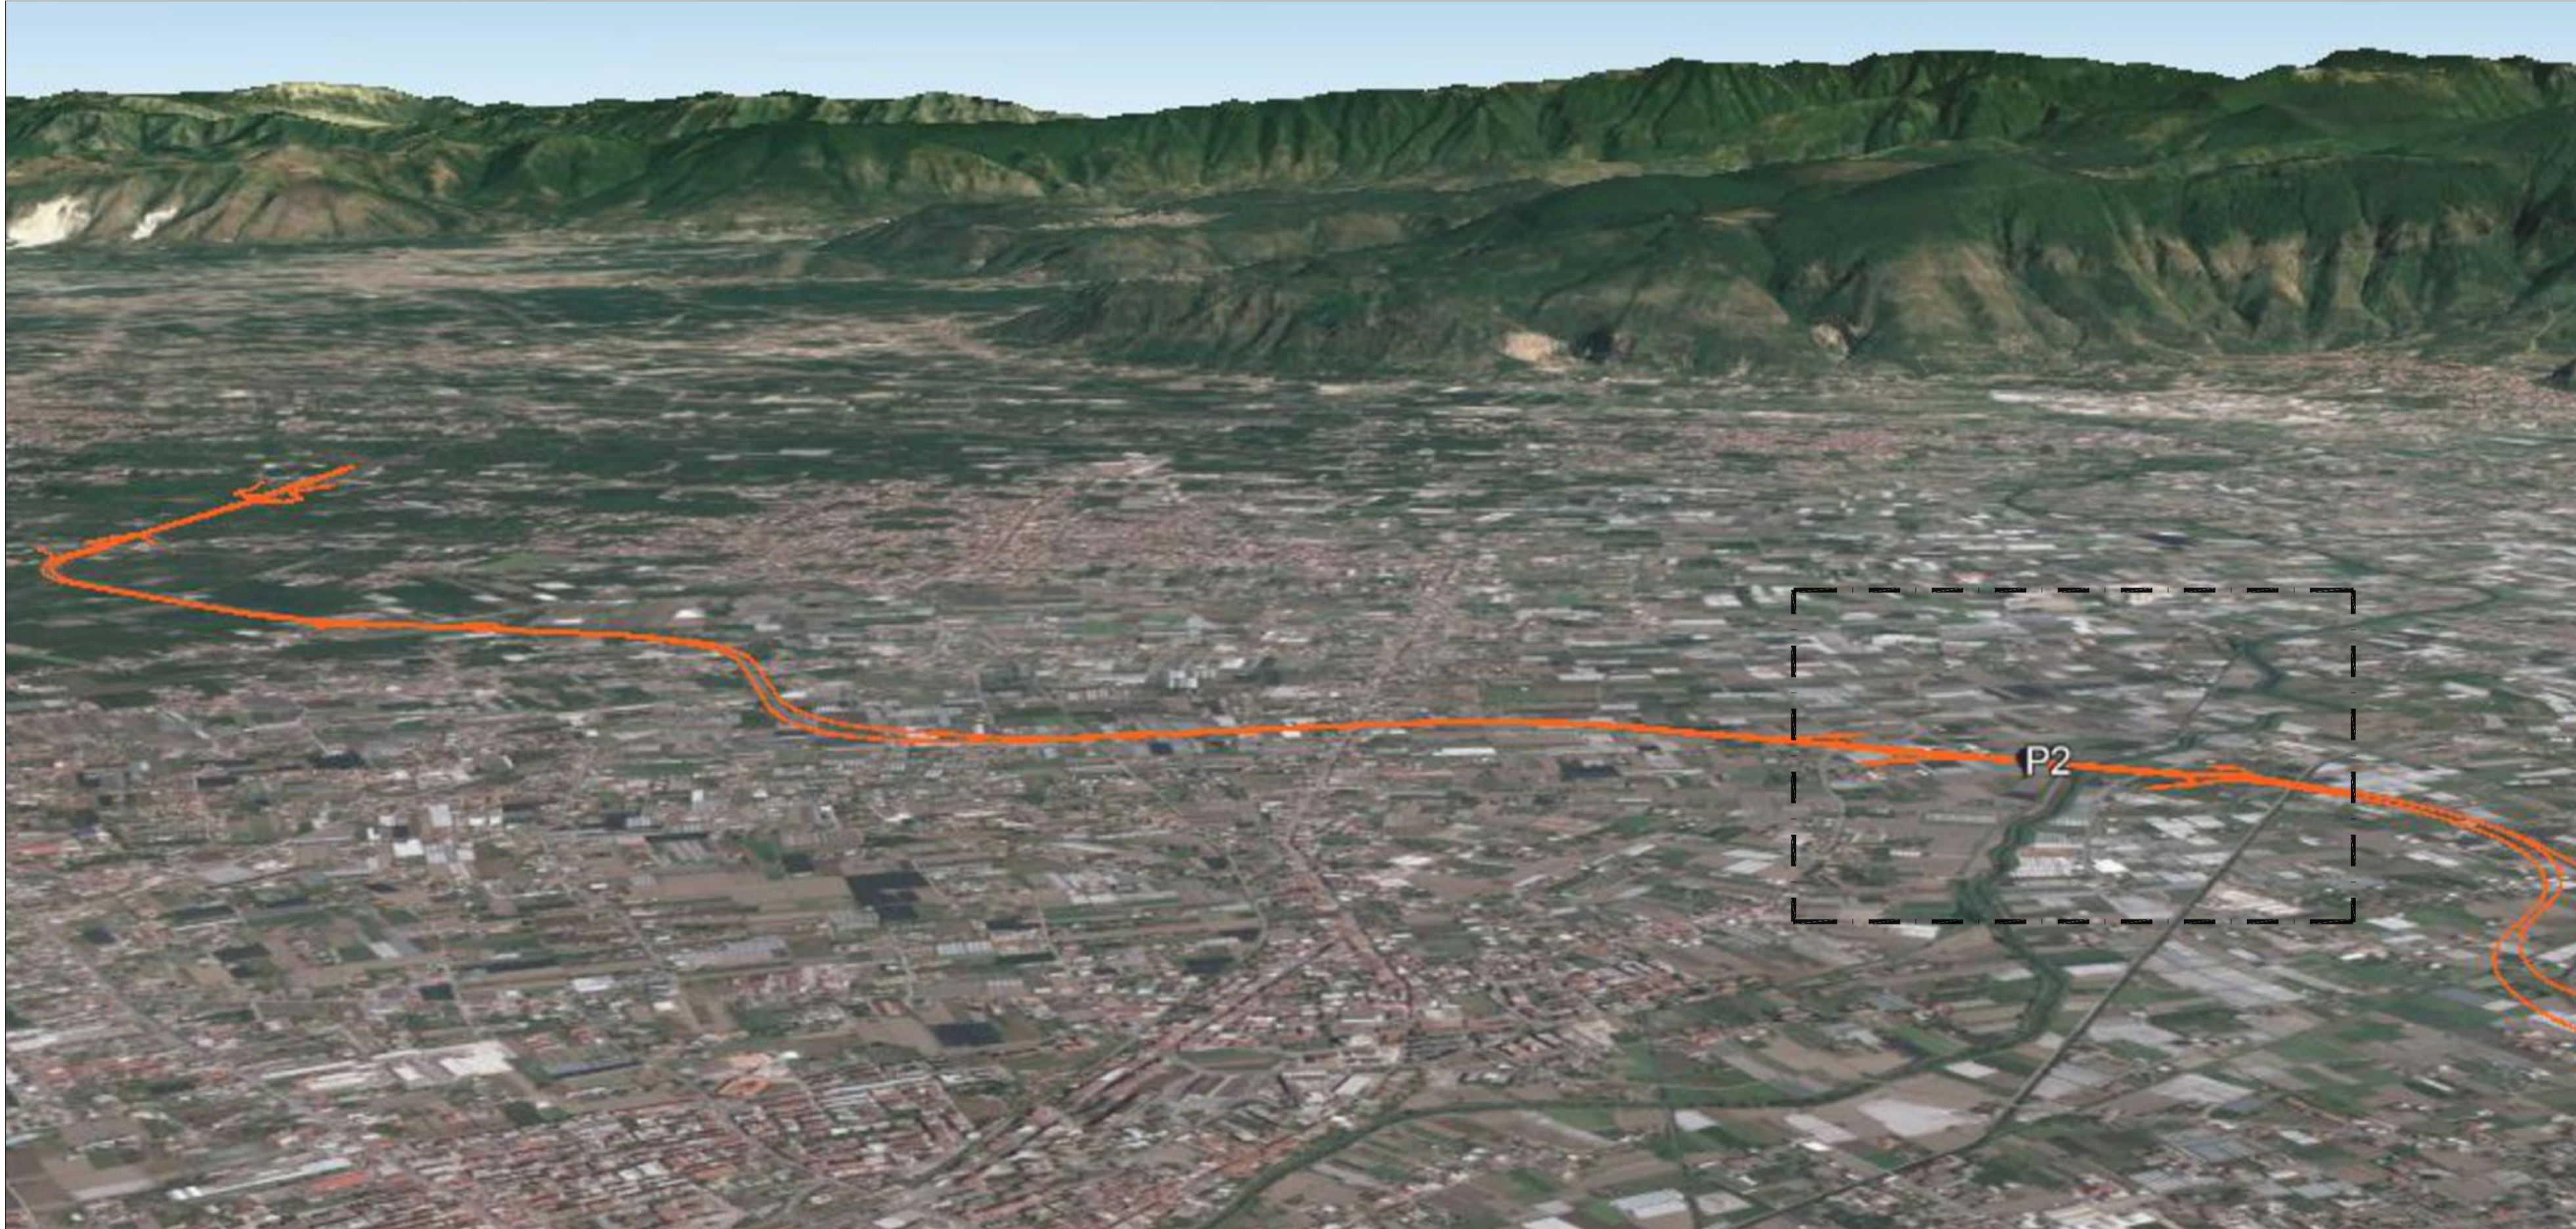

**FOTOSIMULAZIONE POST OPERAM - Presso SP127 Comune di Scafati (SA)**

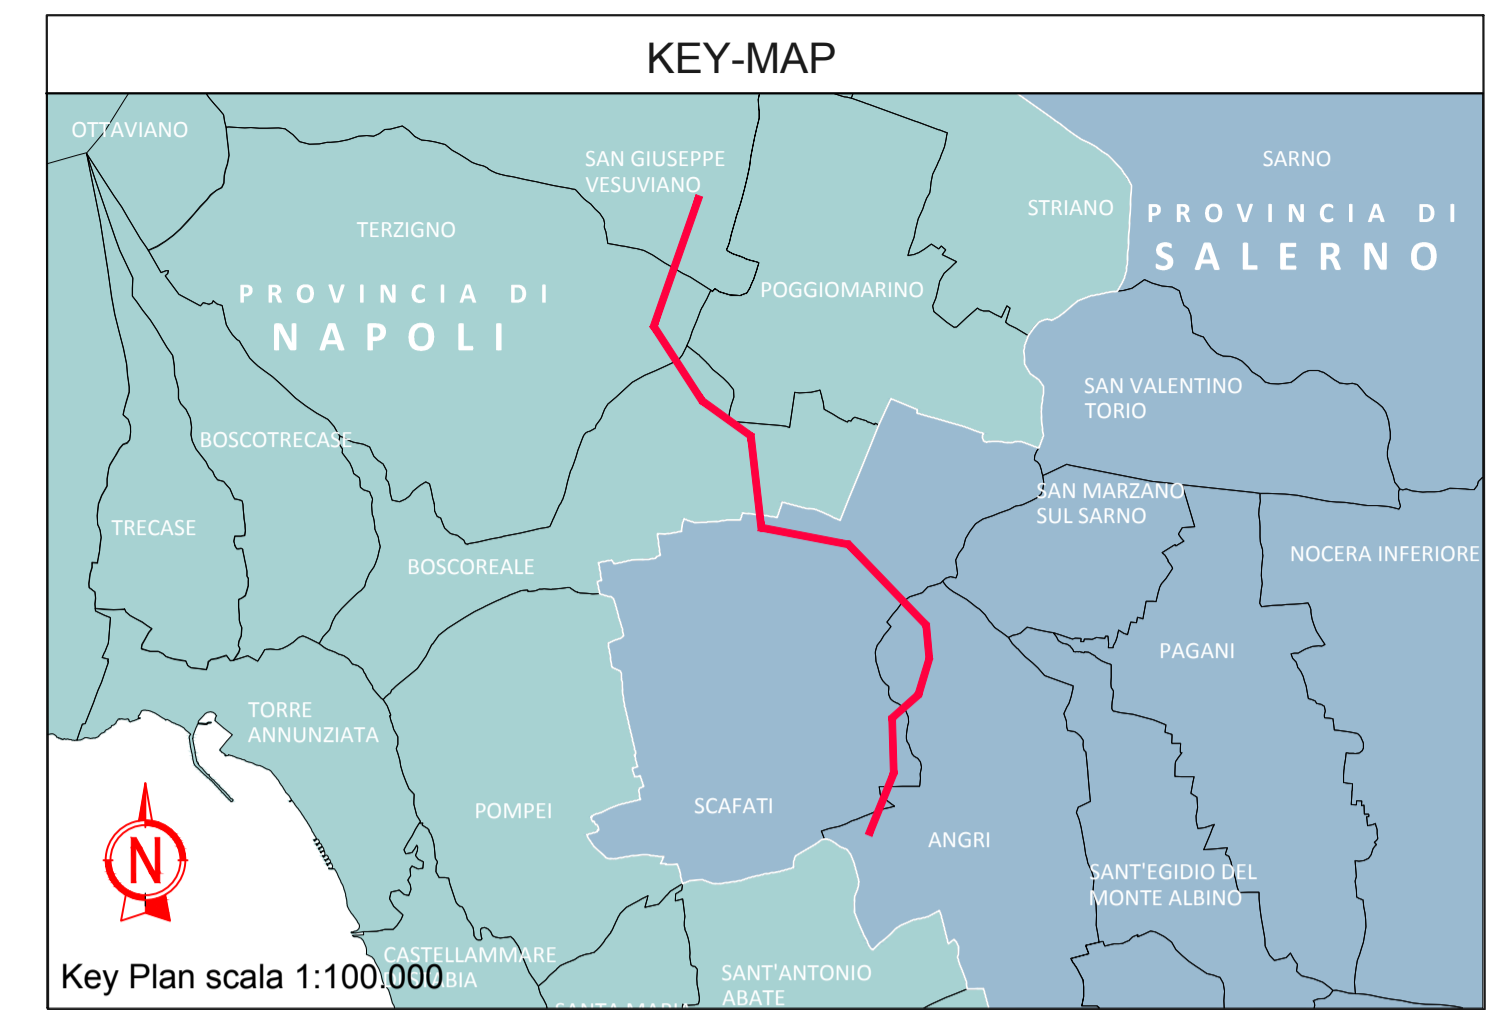

**LEGENDA**

- ○ ○ ○ Confini comunali
- ● ● ● Confini provinciali
- Tracciato stradale di progetto
- P2 Punto di ripresa - Presso SP127 Comune di Scafati (SA)

 <b>Direzione Progettazione e Realizzazione Lavori</b>	
<b>S.S. 268 "DEL VESUVIO"</b> <b>RADDOPPIO DA DUE A QUATTRO CORSIE DELLA STATALE</b> <b>dal Km 19+550 al Km 29+300</b> <b>IN CORRISPONDENZA DELLO SVINCOLO DI ANGRÌ</b> <b>2° Lotto, dal Km 23+100 al Km 29+300</b>	
<b>PROGETTO DEFINITIVO</b> <span style="float: right;">COD. NA235</span>	
PROGETTAZIONE: R.T.I.: PROGER S.p.A. (capogruppo mandataria) PROGIN S.p.A. - INTEGRA CONSORZIO STABILE IDROESSE Engineering S.r.l. - Prometeoengineering.it S.r.l. - ART S.r.l.	
RESPONSABILE INTEGRAZIONE PRESTAZIONI SPECIALISTICHE: Prof. Ing. Antonio GRIMALDI (Progin S.p.A.)	CAPOGRUPPO MANDATARIA:  <b>PROGER</b> Direttore Tecnico: Dott. Ing. Stefano PALLAVICINI
GEOLOGO: Dott. Geol. Nocerino GIOSAFATTE (Prometeoengineering.it S.r.l.)	MANDANTI:  <b>PROGIN</b> Direttore Tecnico: Dott. Ing. Lorenzo INFANTE  <b>INTEGRA</b> Direttore Tecnico: Prof. Ing. Franco BRAGA
COORDINATORE PER LA SICUREZZA IN FASE DI PROGETTAZIONE: Dott. Ing. Nicola SCIARRA (Proger S.p.A.)	 <b>IDROESSE</b> Direttore Tecnico: Dott. Ing. Alberto CECCHINI  <b>PROMETEO</b> Direttore Tecnico: Dott. Ing. Alessandro FOCARACCI
PROJECT MANAGER DELL'R.T.I.: Dott. Ing. Carlo LISTORTI (Proger S.p.A.)	 <b>ART</b> Direttore Tecnico: Dott. Ing. Ivo FRESIA
VISTO: RESPONSABILE DEL PROCEDIMENTO: Dott. Ing. Domenico PIETRAPERTOSA	
<b>RELAZIONE PAESAGGISTICA</b> Fotosimulazioni (2 di 4)	
CODICE PROGETTO DPNA0235	NOME FILE T02IA00AMBFO03_B.dwg
LIV. PROG. D 19	REVISIONE B
CODICE ELAB. T02IA00AMBFO03	SCALA:
<b>B</b> EMISSIONE A SEGUITO ISTRUTTORIA DEL 2021.02.02 Maggio 2021 A. Marinelli D. Mazzone C. Di Michele	
<b>A</b> EMISSIONE 11/12/2020 A. Marinelli D. Mazzone C. Di Michele	
REV. DESCRIZIONE DATA REDATTO VERIFICATO APPROVATO	