


PRINCIPALI VIABILITA' INTERESSATE	
Direzione	Viabilità
Nord	Autostrada A30 - SS 268
Sud	Autostrada A3/E45 - SS 18 - SS 268
Est	Autostrada A30/SS 18 - SS 268

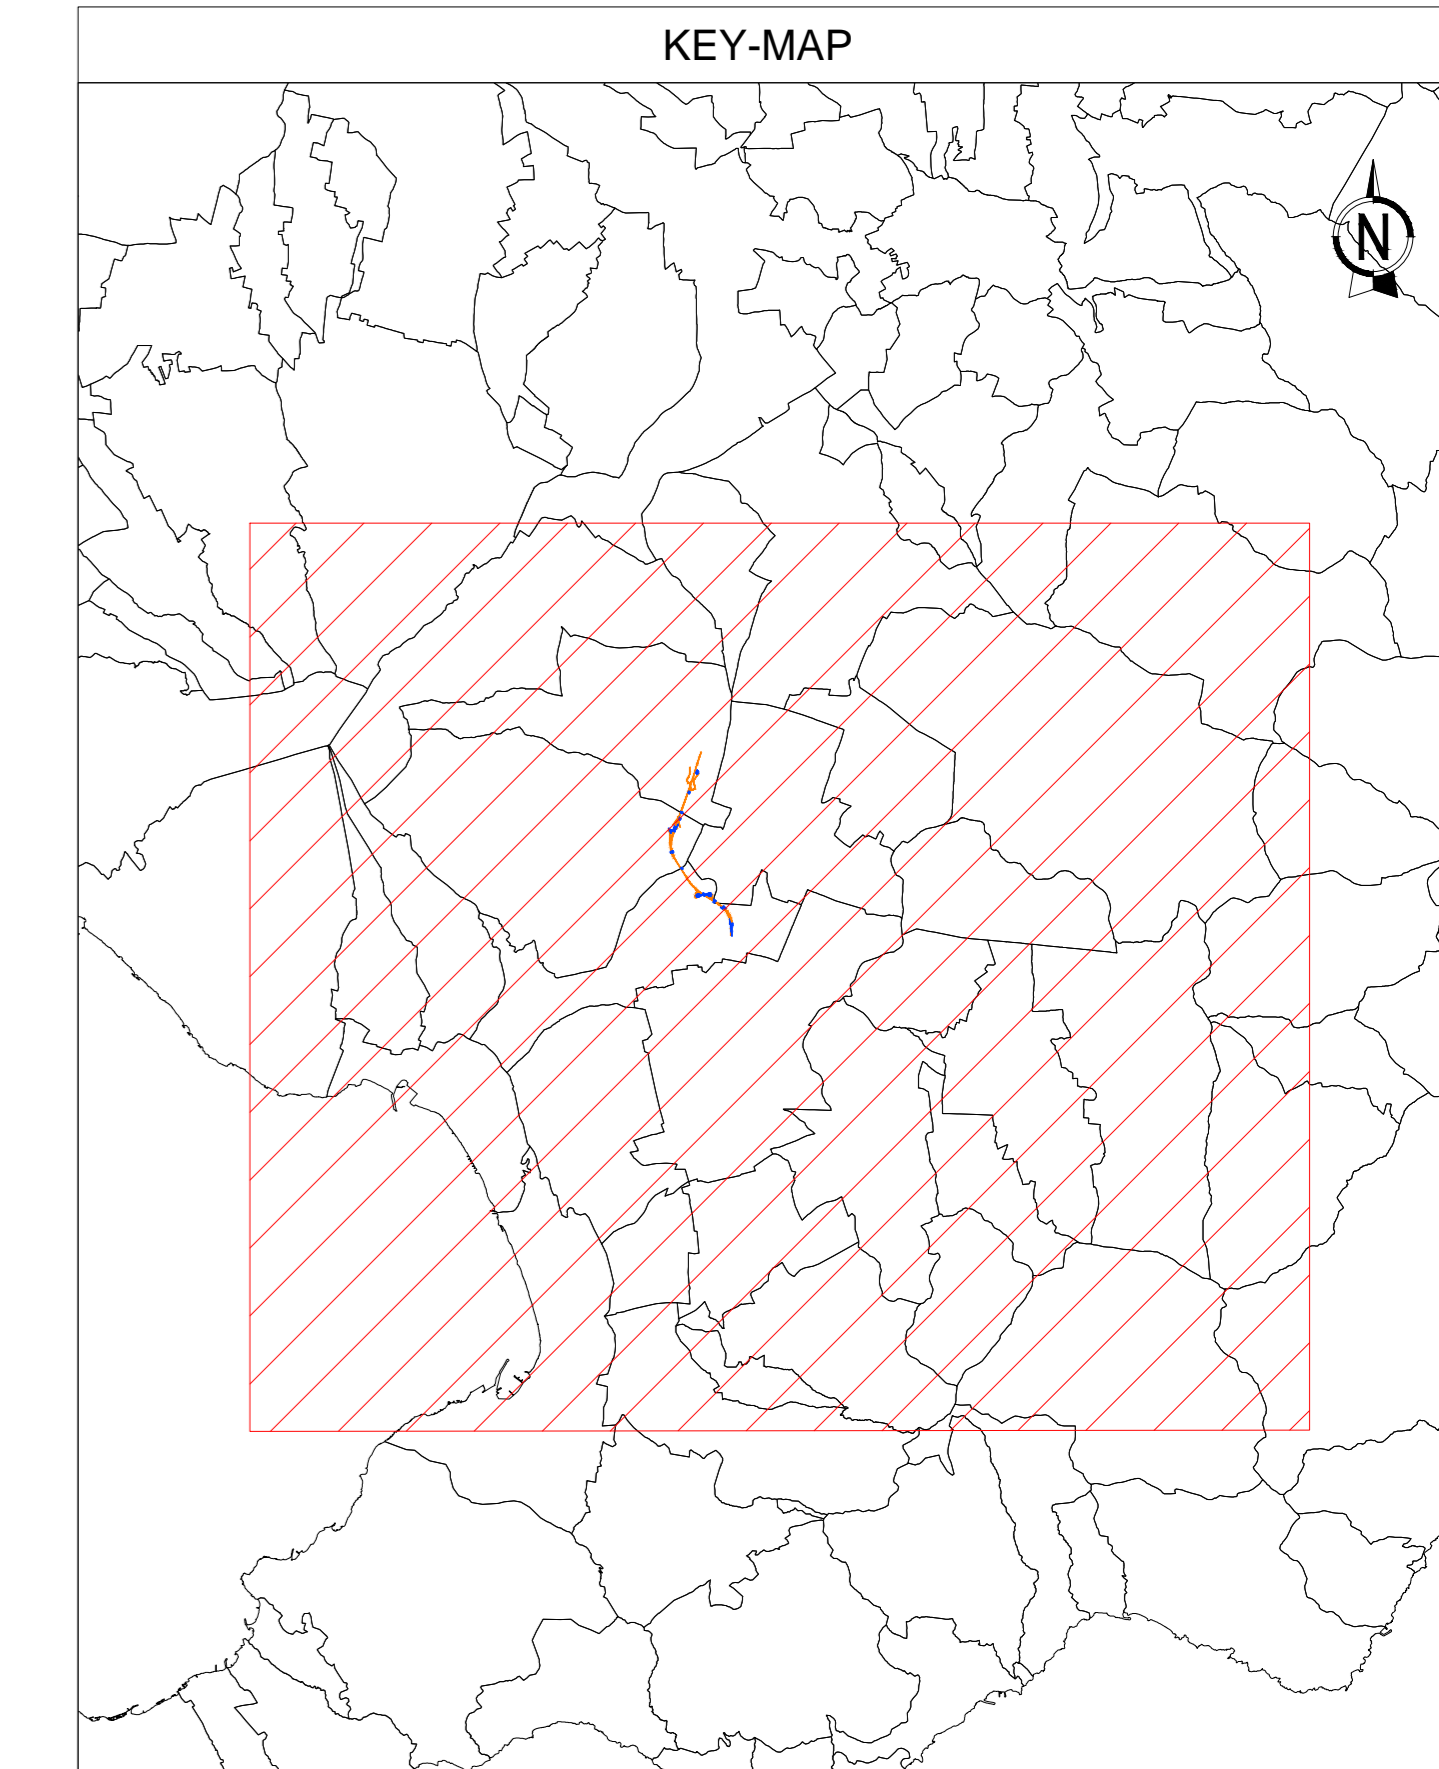

**LEGENDA**

- LIMITI COMUNALI
- ASSE DI PROGETTO
- LIMITE PROVINCIALE
- VIABILITA' PRIMARIE (Autostrade - Strade Statali)
- VIABILITA' SECONDARIE (Strade Provinciali)
- VIABILITA' LOCALE
- ▨ AREE DI CANTIERE



**Direzione Progettazione e Realizzazione Lavori**

**S.S. 268 "DEL VESUVIO"**  
**RADDOPPIO DA DUE A QUATTRO CORSIE DELLA STATALE**  
**dal Km 19+550 al Km 29+300**  
**IN CORRISPONDENZA DELLO SVINCOLO DI ANGRÌ**

**1° Lotto, dal Km 19+554 al Km 23+100**

**PROGETTO DEFINITIVO** cod. NA234

PROGETTAZIONE: R.T.I.: PROGER S.p.A. (capogruppo mandataria)  
 PROGIN S.p.A. - INTEGRA CONSORZIO STABILE  
 IDROESSE Engineering S.r.l. - Prometeoengineering.it S.r.l. - ART S.r.l.

RESPONSABILE INTEGRAZIONI PRESTAZIONI SPECIALISTICHE: CAPOGRUPPO MANDATARIA:  
 Prof. Ing. Antonio GRIMALDI (Progin S.p.A.) **PROGER** Direttore Tecnico: Dott. Ing. Stefano PALLAVICINI

GEOLOGO: **PROGER** Direttore Tecnico: Dott. Ing. Stefano PALLAVICINI  
 Dott. Geol. Nocerino GIOIAFATTE (Prometeoengineering.it S.r.l.)

MANDANT: **INTEGRA**  
 Direttore Tecnico: Dott. Ing. Lorenzo INFANTE  
 Prof. Ing. Franco BRAGA

COORDINATORE PER LA SICUREZZA IN FASE DI PROGETTAZIONE: **PROGIN** Direttore Tecnico: Dott. Ing. Carlo LISTORTI (Progin S.p.A.)  
 Dott. Ing. Nicola SCIARRA (Proger S.p.A.)

PROJECT MANAGER DELL'R.T.I.: **PROGRESSE** Direttore Tecnico: Dott. Ing. Alberto CECCHINI  
 Dott. Ing. Carlo LISTORTI (Progin S.p.A.) Direttore Tecnico: Dott. Ing. Alessandro FOCARACCI

VISTO RESPONSABILE DEL PROCEDIMENTO: **art** Direttore Tecnico: Dott. Ing. Ivo FRESIA  
 Dott. Ing. Domenico PIETRAPERTOSA

**CANTIERIZZAZIONE**  
**CANTIERI E PISTE DI ACCESSO, CAVE E DISCARICHE**  
 Corografia di localizzazione campi cantiere e viabilità di accesso

CODICE PROGETTO	LV. PROJ.	N. PROJ.	NOME FILE	REVISIONE	SCALA:
DPNA0234	D	19	T01CA00CANCO01_A.dwg	A	1:2000

REV.	DESCRIZIONE	DATA	REDDATO	VERIFICATO	APPROVATO
A	EMISSIONE	15/07/2020	ARISGO	BROONI	CECCINI