



SEZIONI TRASVERSALI

Scala 1:200


SEZIONE N° 1
PROGRESSIVA 0+050.00

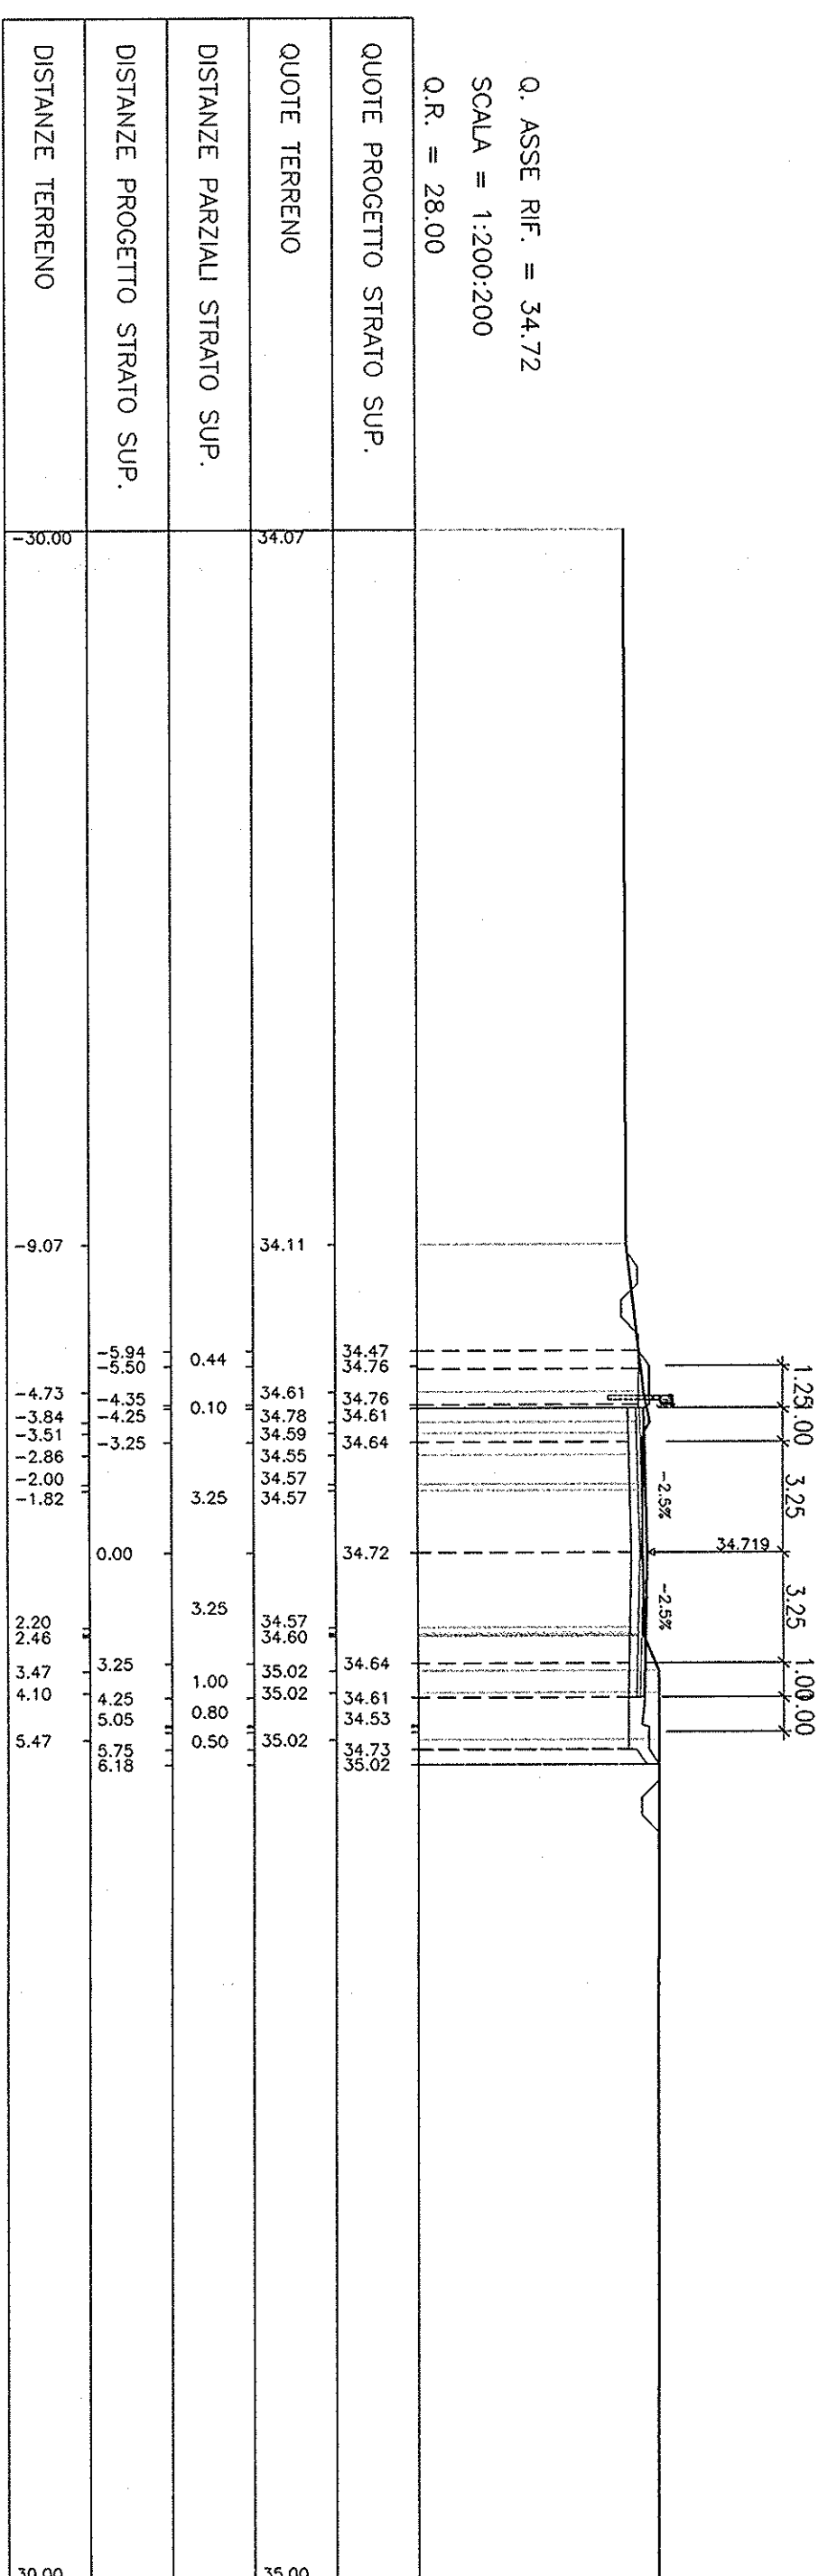


SEZIONE N° 2
PROGRESSIVA 0+150.00

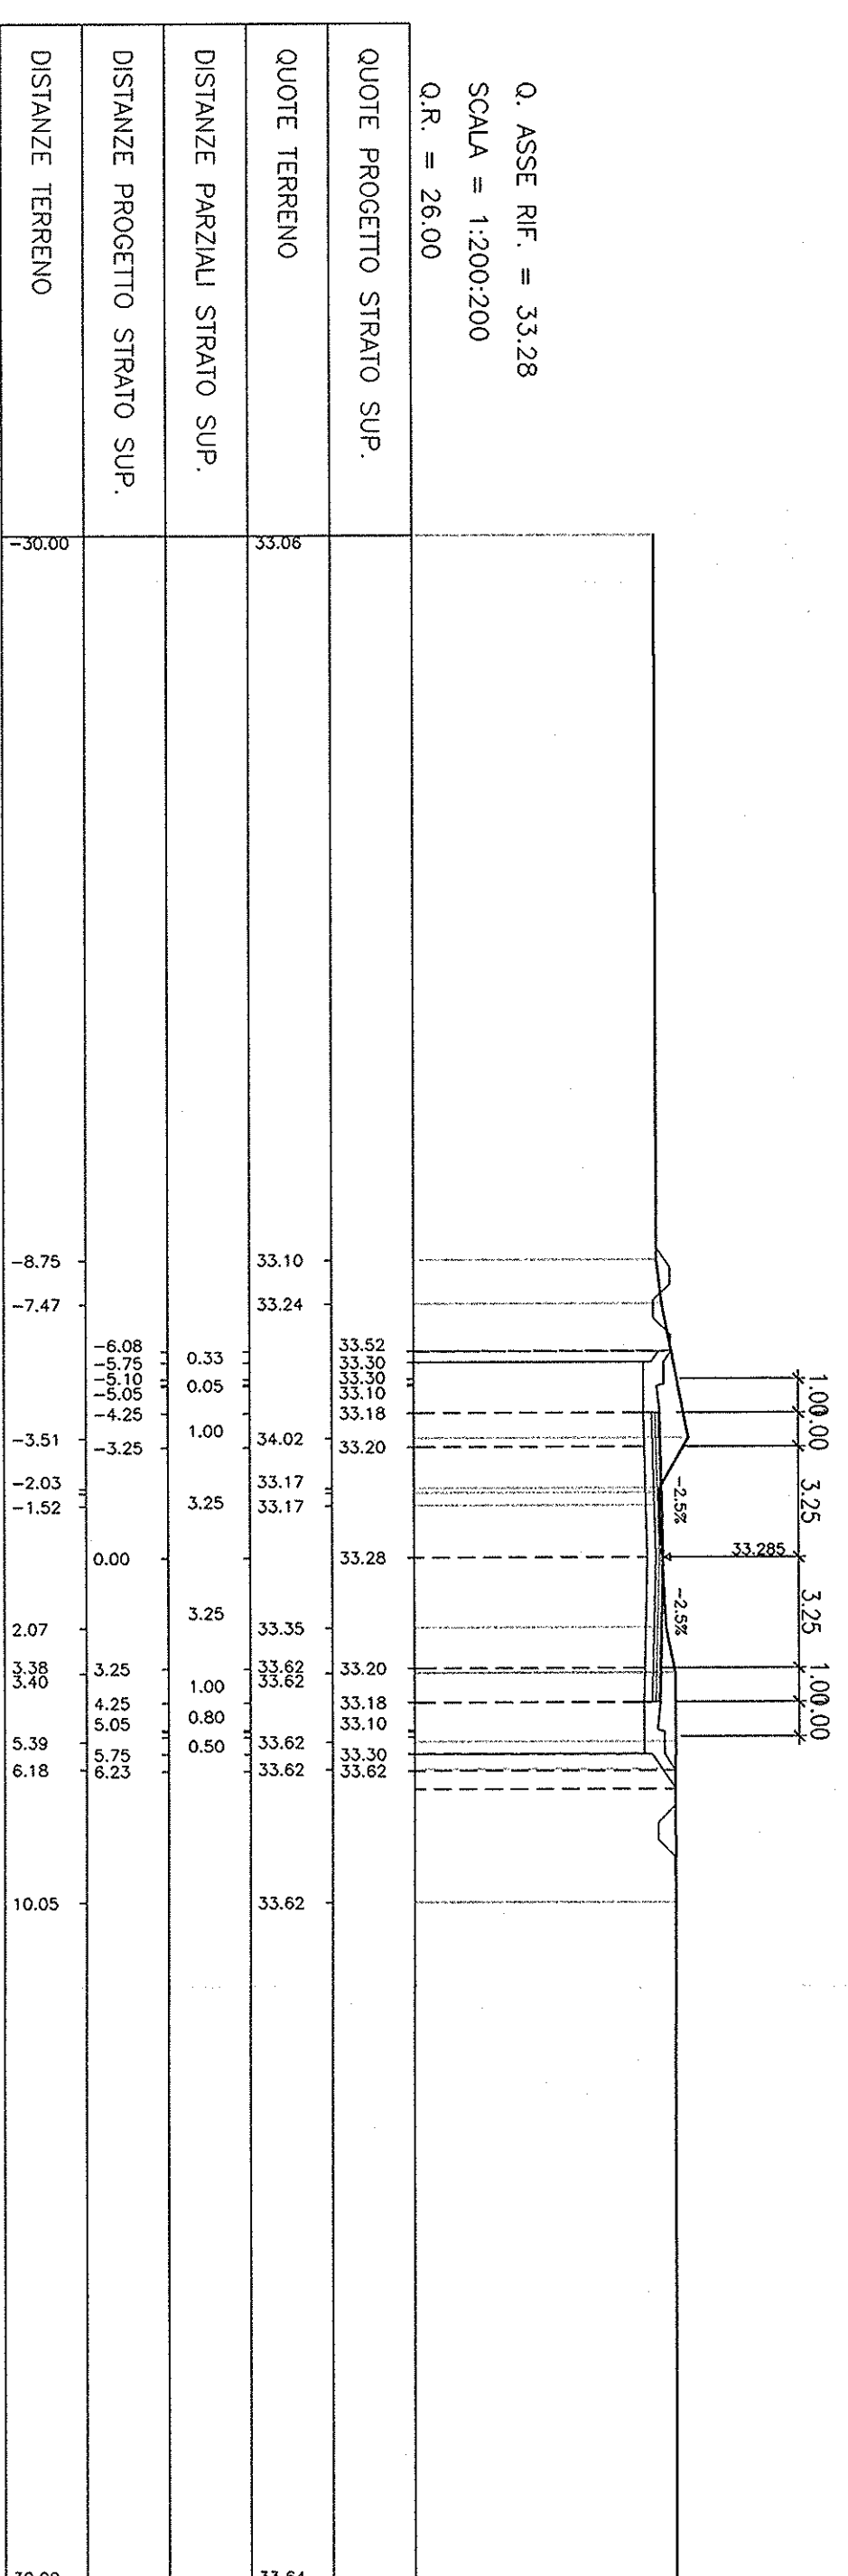


SEZIONE N° 3
PROGRESSIVA 0+250.00

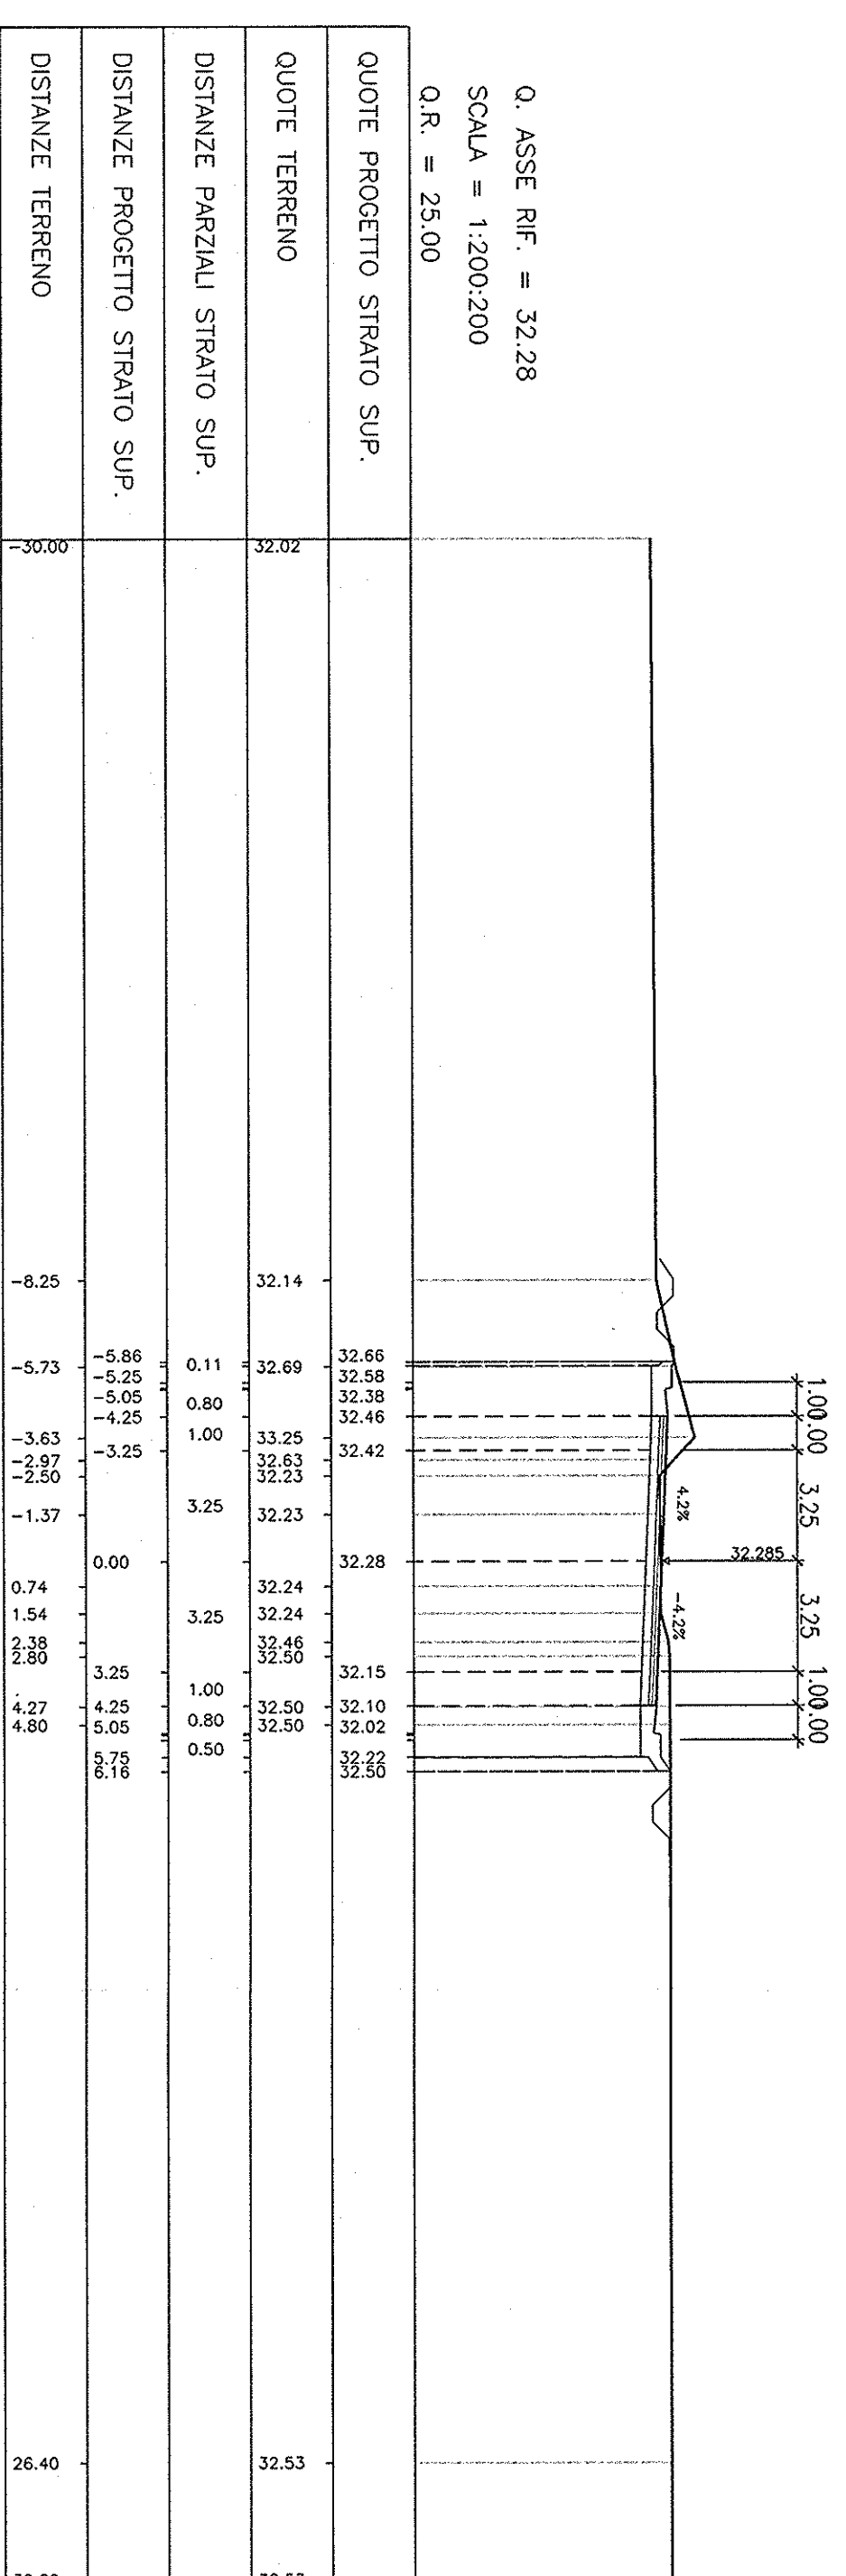


SEZIONE N° 4
PROGRESSIVA 0+350.00

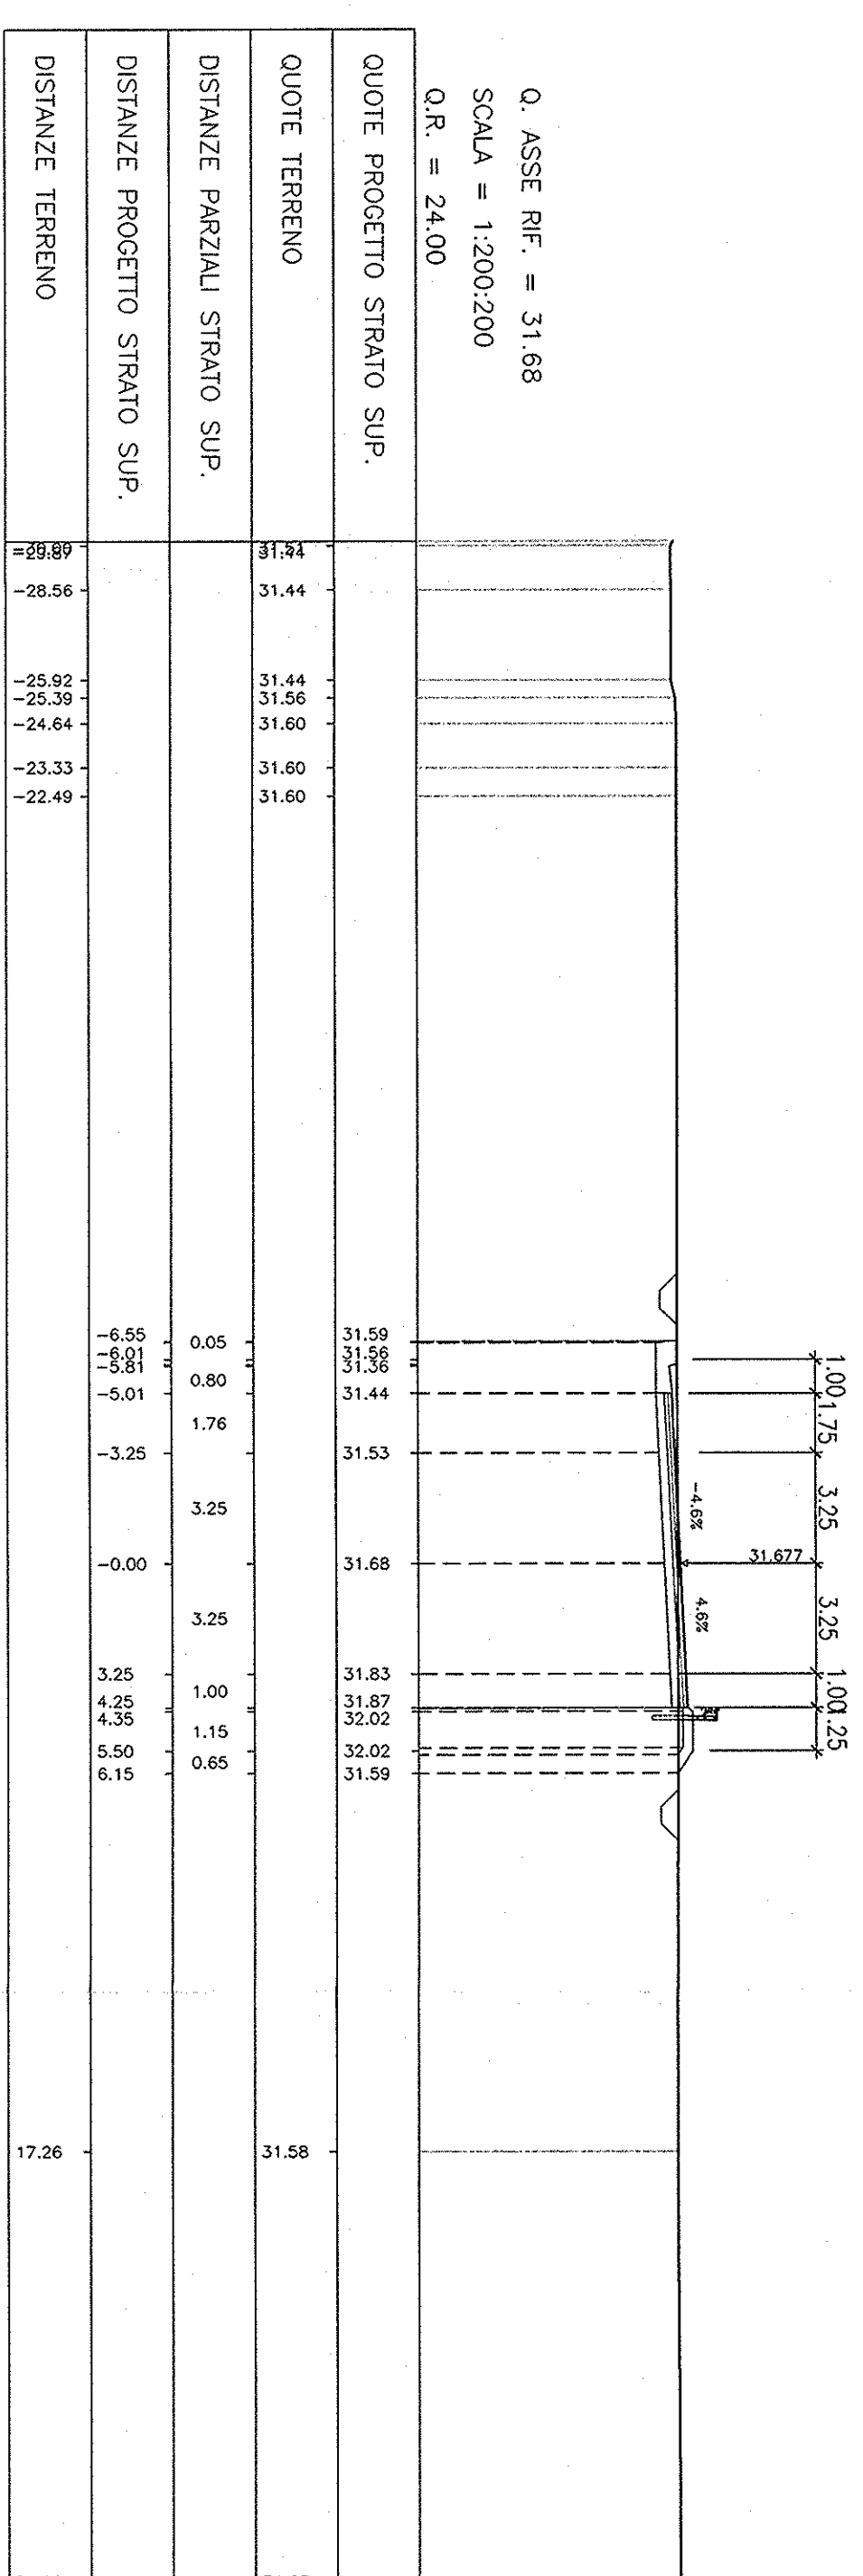


SEZIONE N° 5
PROGRESSIVA 0+450.00

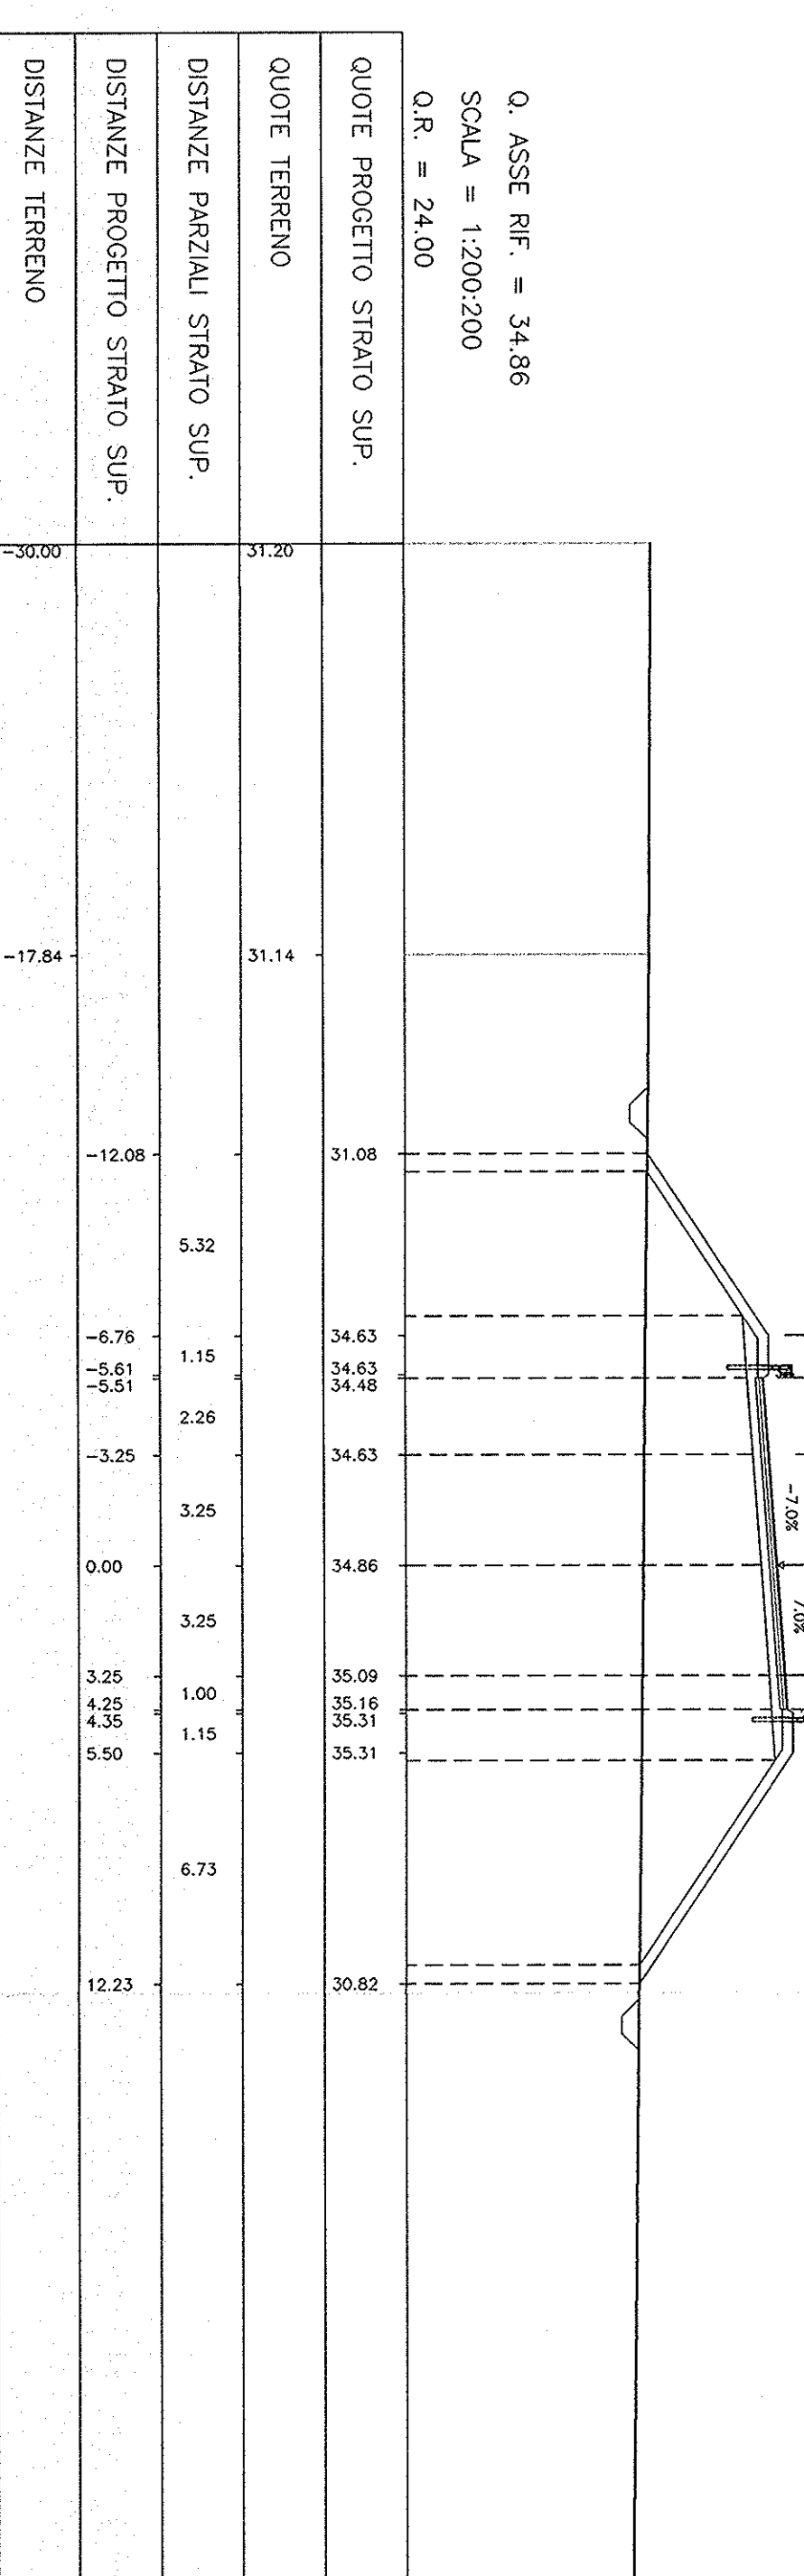


SEZIONE N° 6
PROGRESSIVA 0+500.00

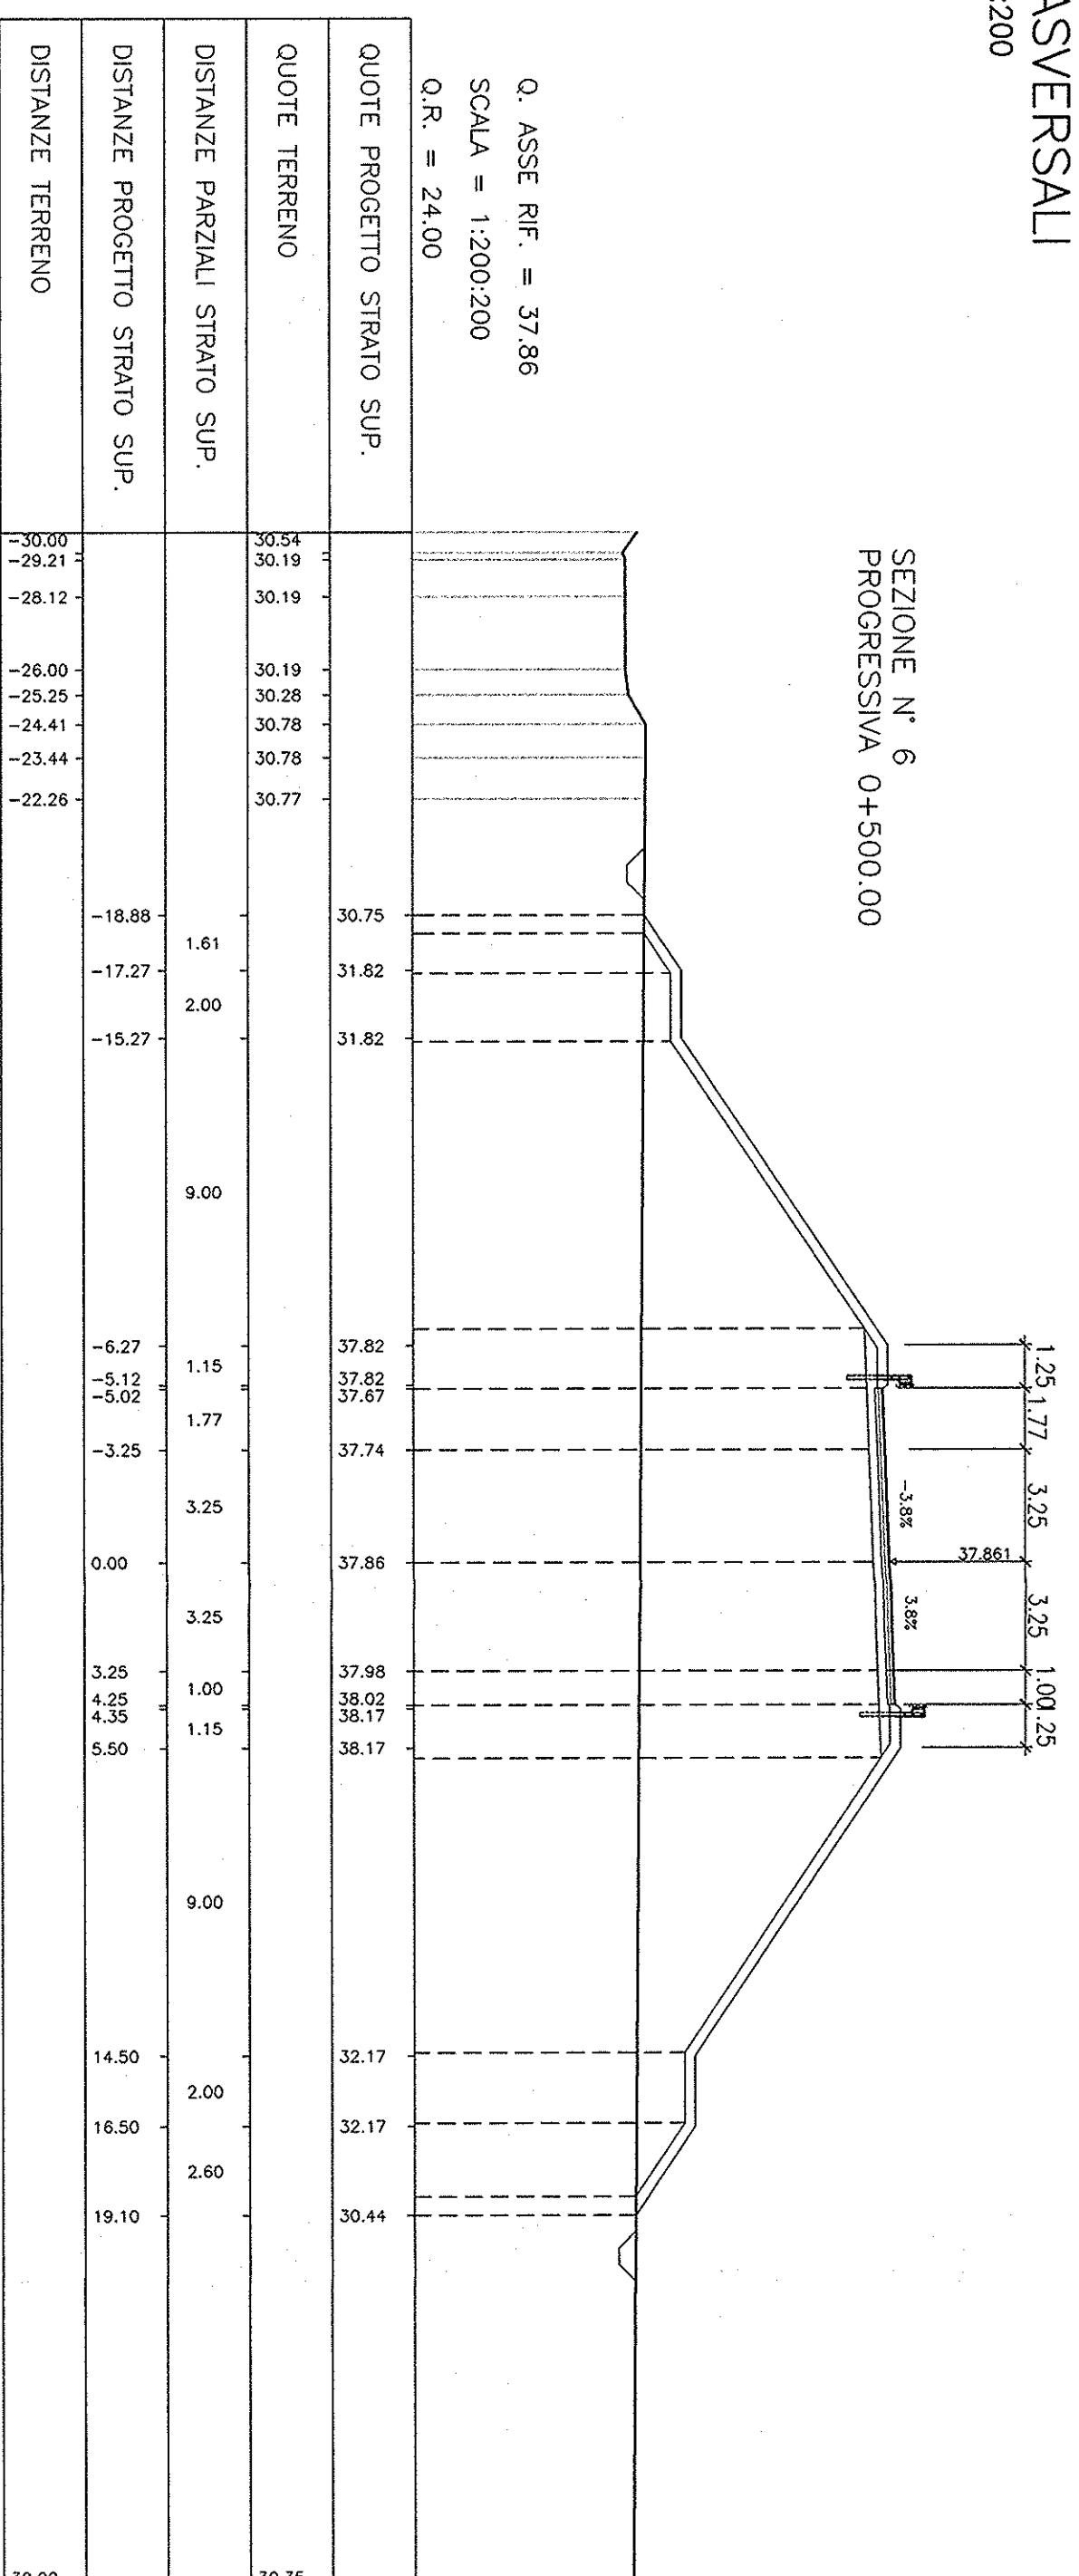


SEZIONE N° 7
PROGRESSIVA 0+700.00

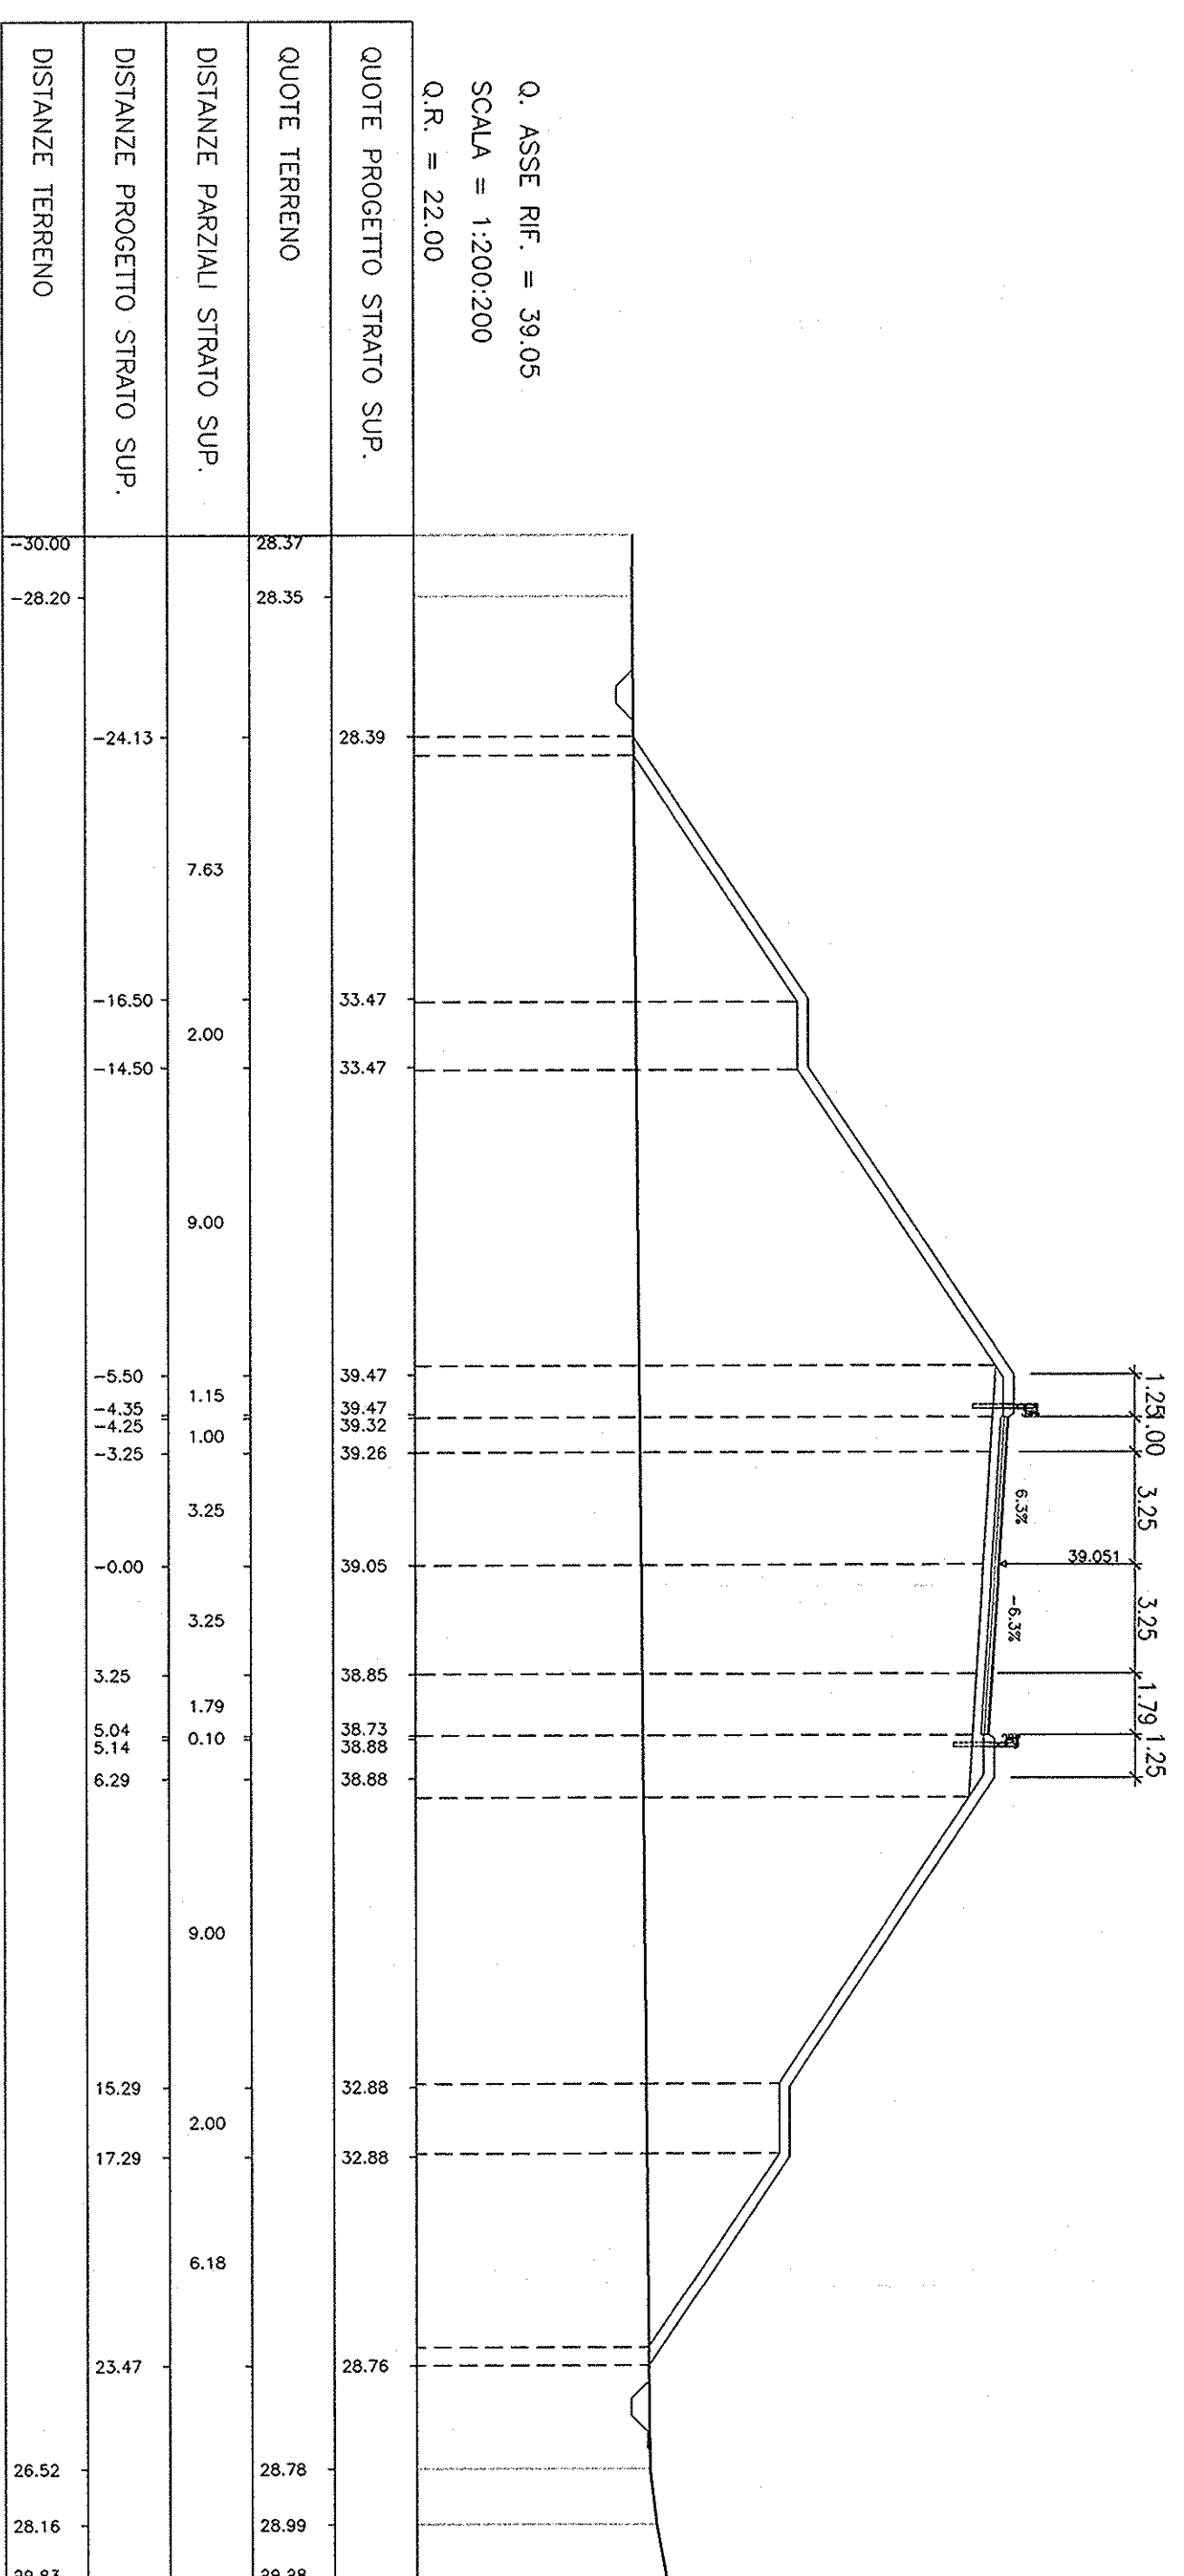

SEZIONE N° 8
PROGRESSIVA 0+800.00

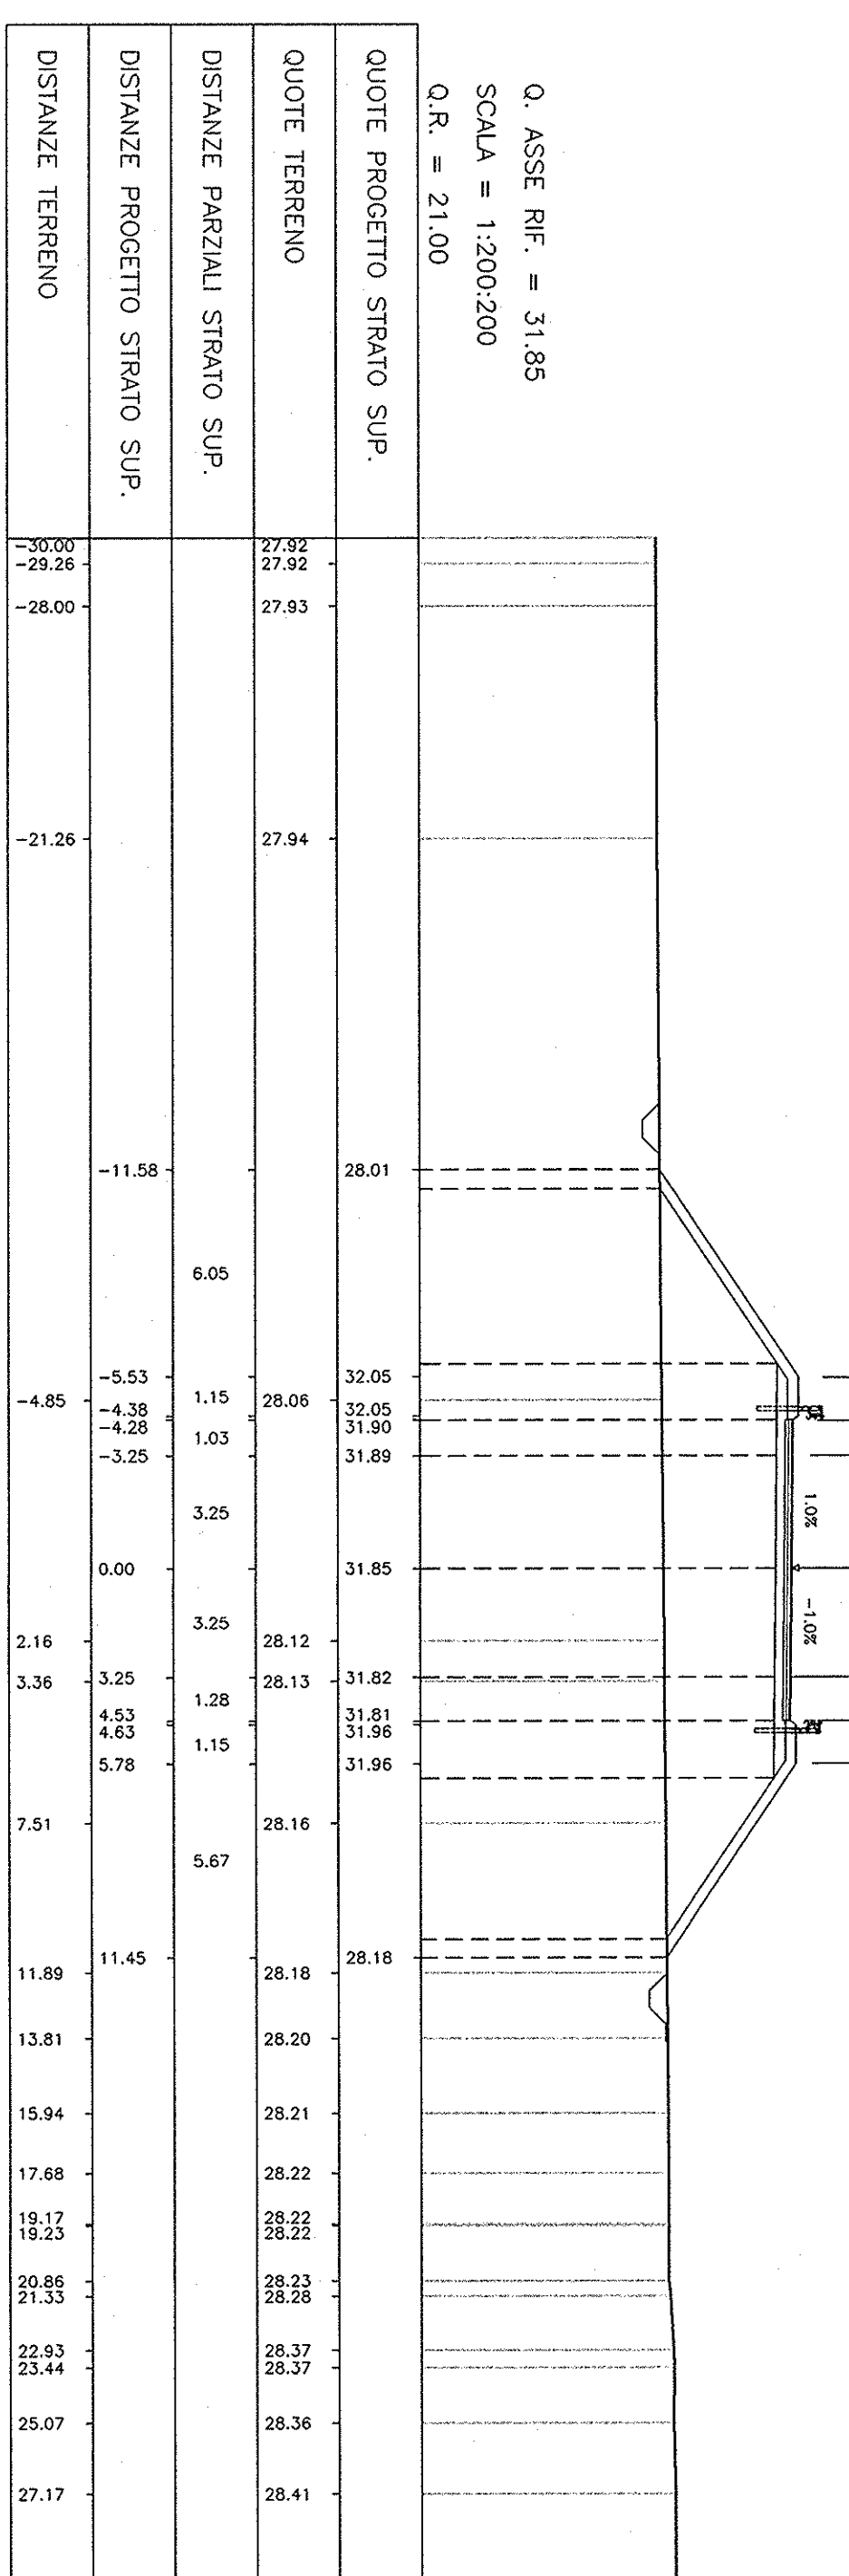

SEZIONE N° 9
PROGRESSIVA 0+900.00

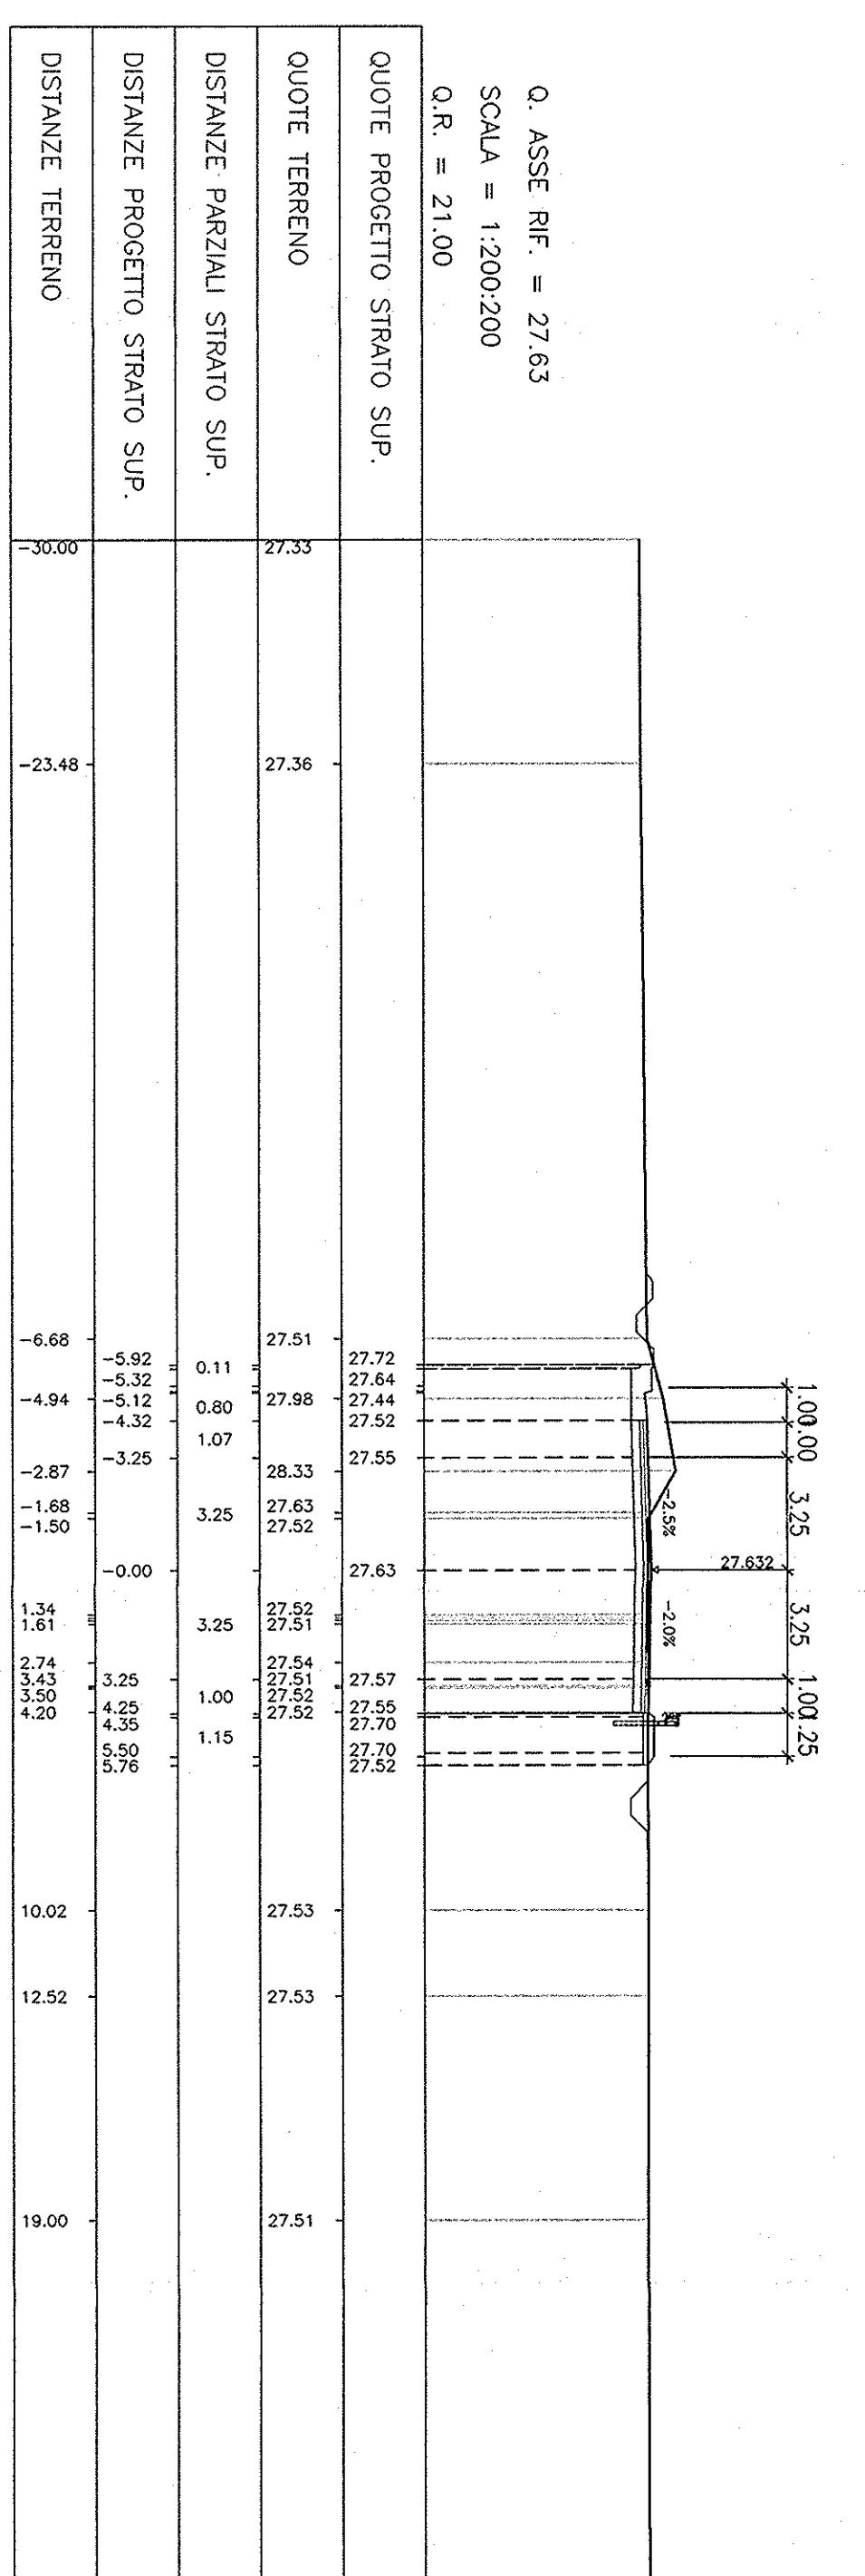

COMMITTENTE: **IRPI** - Infrastrutture Ferroviarie Italiane - Gruppo Ferrovie dello Stato

PROGETTAZIONE: **ITALFER** - Gruppo Ferrovie dello Stato

INFRASTRUTTURE FERROVIARIE STRATEGICHE DEFINITE DALLA LEGGE OBBIETTIVO N. 443/01

PROGETTO PRELIMINARE

NIUNO COLLEGAMENTO PALERMO - CATANIA

RADDOPPIO DELLA TRATTA BICOCCA-CATEMANUOVA

NV/05 - Nuova viabilità al km 27+154,171 - Soppressione PL km 223+351,251,LS

Sezioni trasversali

SCALA: 1:200

COMMESSA LOTTO FASE ENTE TIPO DOC. OPERANDISCIPLINA PROGR. REV.

RSJ/1	01	R	79	W9	NV/05/01	001	A
-------	----	---	----	----	----------	-----	---

Rev. Descrizione Modulo Data Verifica Data Approvazione Data

A	EMISSIONE ESECUTIVA	7	15/01/2011	15/01/2011	15/01/2011	15/01/2011	15/01/2011
---	---------------------	---	------------	------------	------------	------------	------------

IT/ALFER - Centro Progettazione e Direzione Lavori - Via S. Maria Maddalena, 11896 - 90132 Catania (CT) - Tel. 095 2111111 - Fax 095 2111112