


LEGENDA

- Superficie antipolvere
- Area non pavimentata
- Recinzione in continuità con recinzione del lotto
- 1 Spogliatoi
- 2 Uffici
- 3 Primo soccorso
- 4 Guardiania
- 5 Generatore
- 6 Magazzino/deposito
- 7 Parcheggi
- 8 Ingresso/uscita
- 9 Deposito olii nuovi/usati
- 10 Cisterna carburante
- Area di cantiere base/servizio
- Area di cantiere operativo
- Viabilità di accesso alle aree di cantiere
- Piste di cantiere

NOTE:
 I cantieri operativi utili alla realizzazione delle opere d'arte saranno posizionati in prossimità di ciascuna opera d'arte e saranno differenziati per superficie di occupazione, equipaggiamento e numero di addetti, in base alle lavorazioni richieste per la realizzazione della specifica opera.

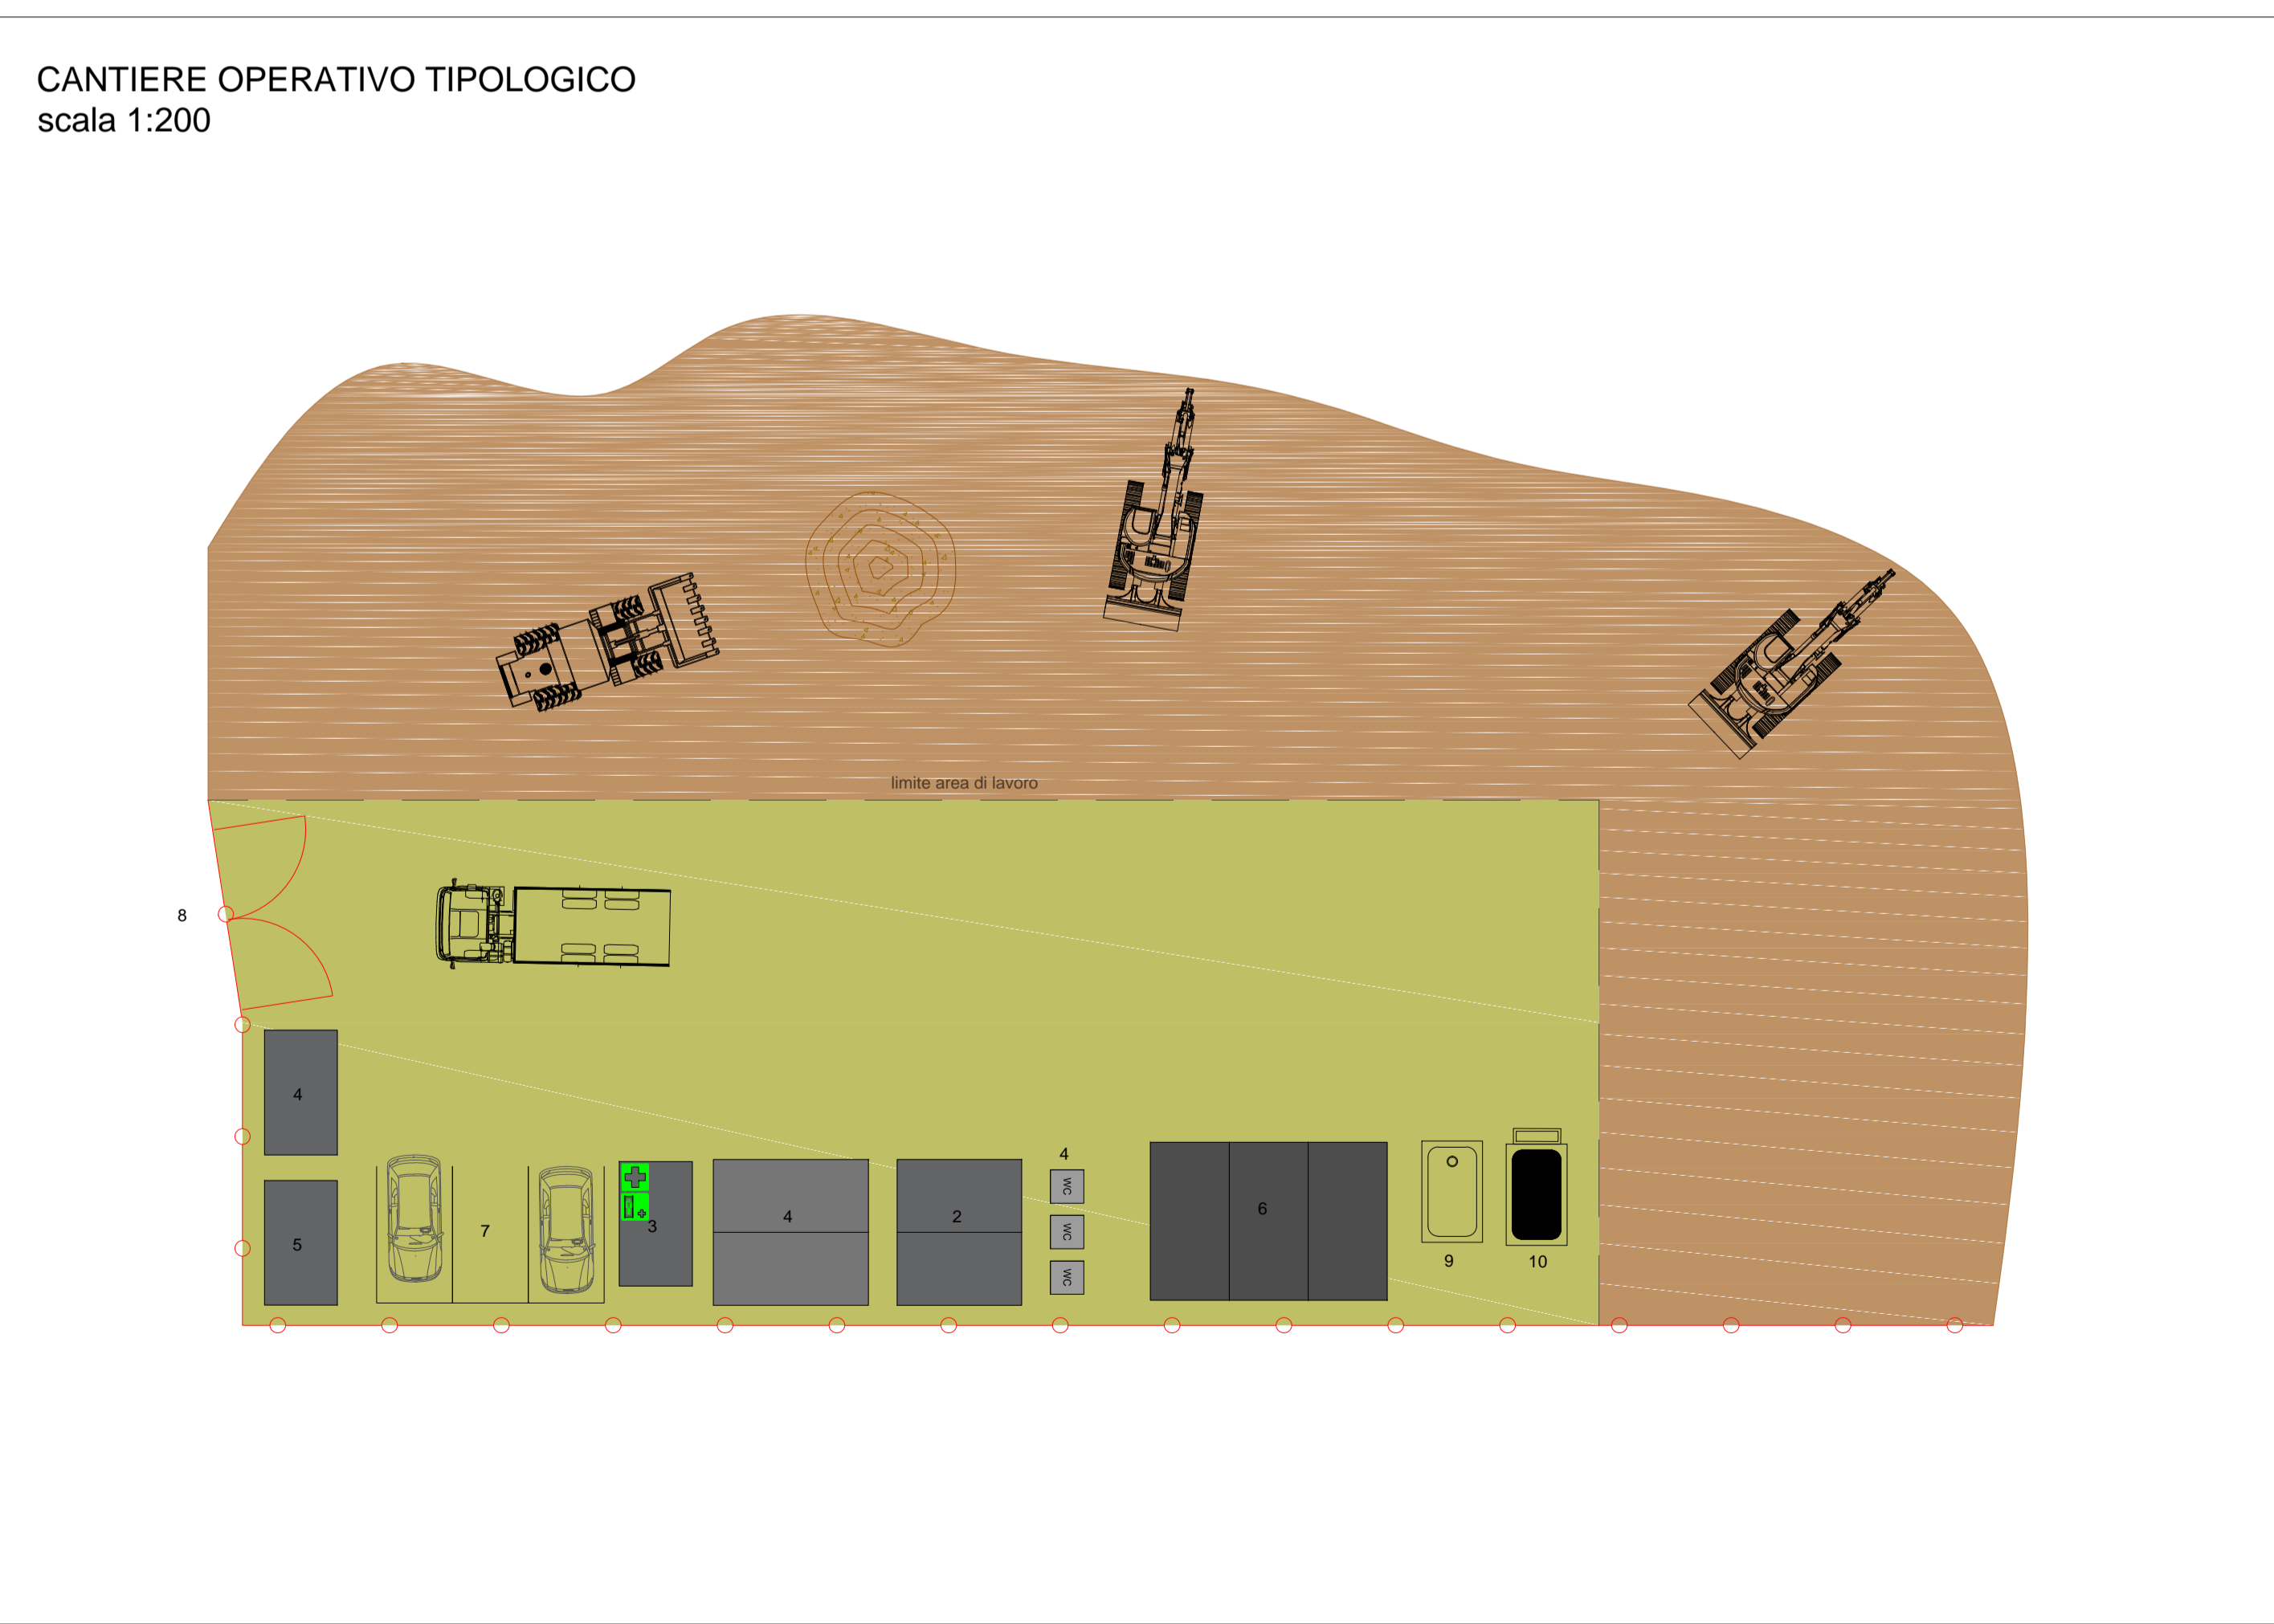

Direzione Progettazione e Realizzazione Lavori

S.S. 268 "DEL VESUVIO"
RADDOPPIO DA DUE A QUATTRO CORSIE DELLA STATALE
 dal Km 19+550 al Km 29+300
 IN CORRISPONDENZA DELLO SVINCOLO DI ANGRI

1° Lotto, dal Km 19+554 al Km 23+100

PROGETTO DEFINITIVO cod. NA234

PROGETTAZIONE: R.T.I.: PROGER S.p.A. (capogruppo mandataria)
 PROGIN S.p.A. - INTEGRA CONSORZIO STABILE
 IDROESSE Engineering S.r.l. - Prometeoengineering.it S.r.l. - ART S.r.l.

RESPONSABILE INTEGRAZIONE PRESTAZIONI SPECIALISTICHE: Prof. Ing. Antonio GRIMALDI (Progin S.p.A.)	CAPOGRUPPO MANDATARIA: PROGER Direttore Tecnico: Dott. Ing. Stefano PALLAVICINI
GEOLOGO: Dott. Geol. Nocerino GIOSAFATTE (Prometeoengineering.it S.r.l.)	MANDANTI: PROGIN Direttore Tecnico: Dott. Ing. Lorenzo INFANTE
COORDINATORE PER LA SICUREZZA IN FASE DI PROGETTAZIONE: Dott. Ing. Nicola SCIARRA (Proger S.p.A.)	INTEGRA Direttore Tecnico: Prof. Ing. Franco BRAGA
PROJECT MANAGER DELL'R.T.I.: Dott. Ing. Carlo LISTORTI (Proger S.p.A.)	IDROESSE Direttore Tecnico: Dott. Ing. Alberto CECCHINI
VISTO: RESPONSABILE DEL PROCEDIMENTO: Dott. Ing. Domenico PIETRAPERTOSA	art Direttore Tecnico: Dott. Ing. Ivo PRESIA

CANTIERIZZAZIONE
CANTIERI E PISTE DI ACCESSO, CAVE E DISCARICHE
 Schemi tipologici impianti di cantiere - Cantiere operativo tipologico

CODICE PROGETTO	NOME FILE	REVISIONE	SCALA:
DPNA0234	T01CA00CANPL07_A.dwg	A	varie
PROGETTO	CODICE ELAB.		
19	T01CA00CANPL07		

A	EMISSIONE	15/07/2020	ARSEGO	BROGINI	CECCHINI
REV.	DESCRIZIONE	DATA	REDATTO	VERIFICATO	APPROVATO