## PLANIMETRIA FASE 3
SCALA 1:2.000

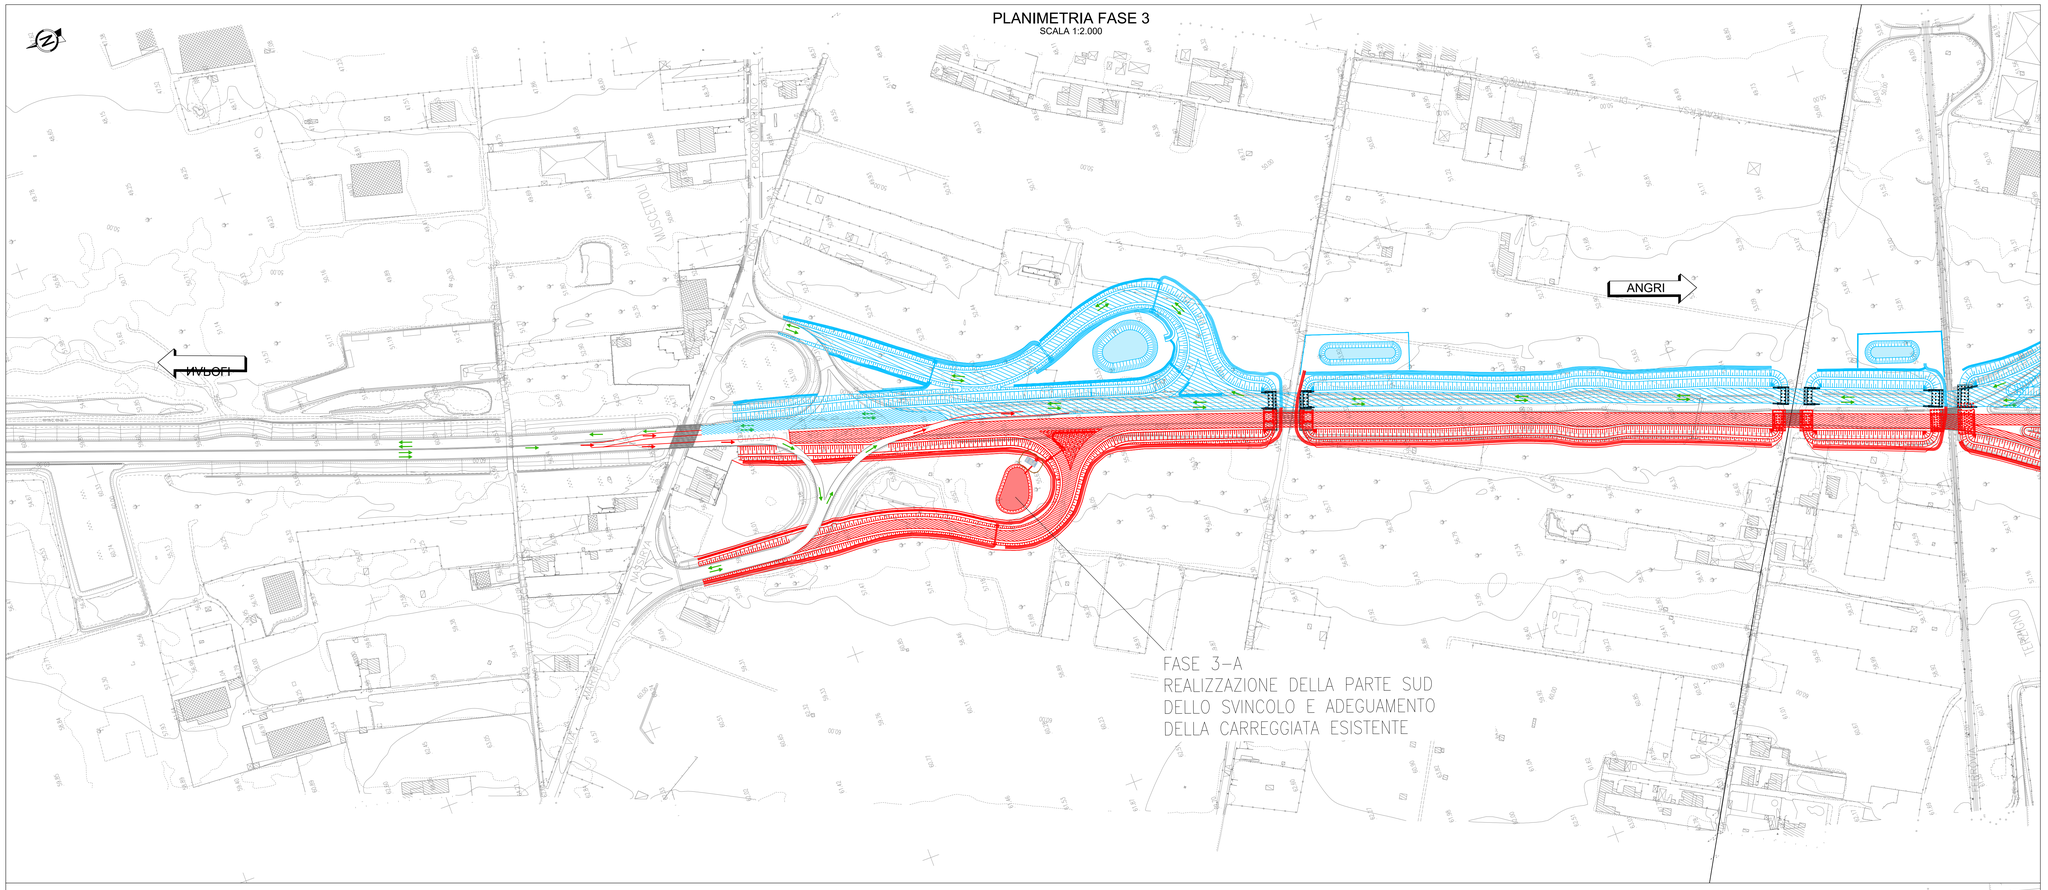


## PLANIMETRIA FASE 4
SCALA 1:2.000

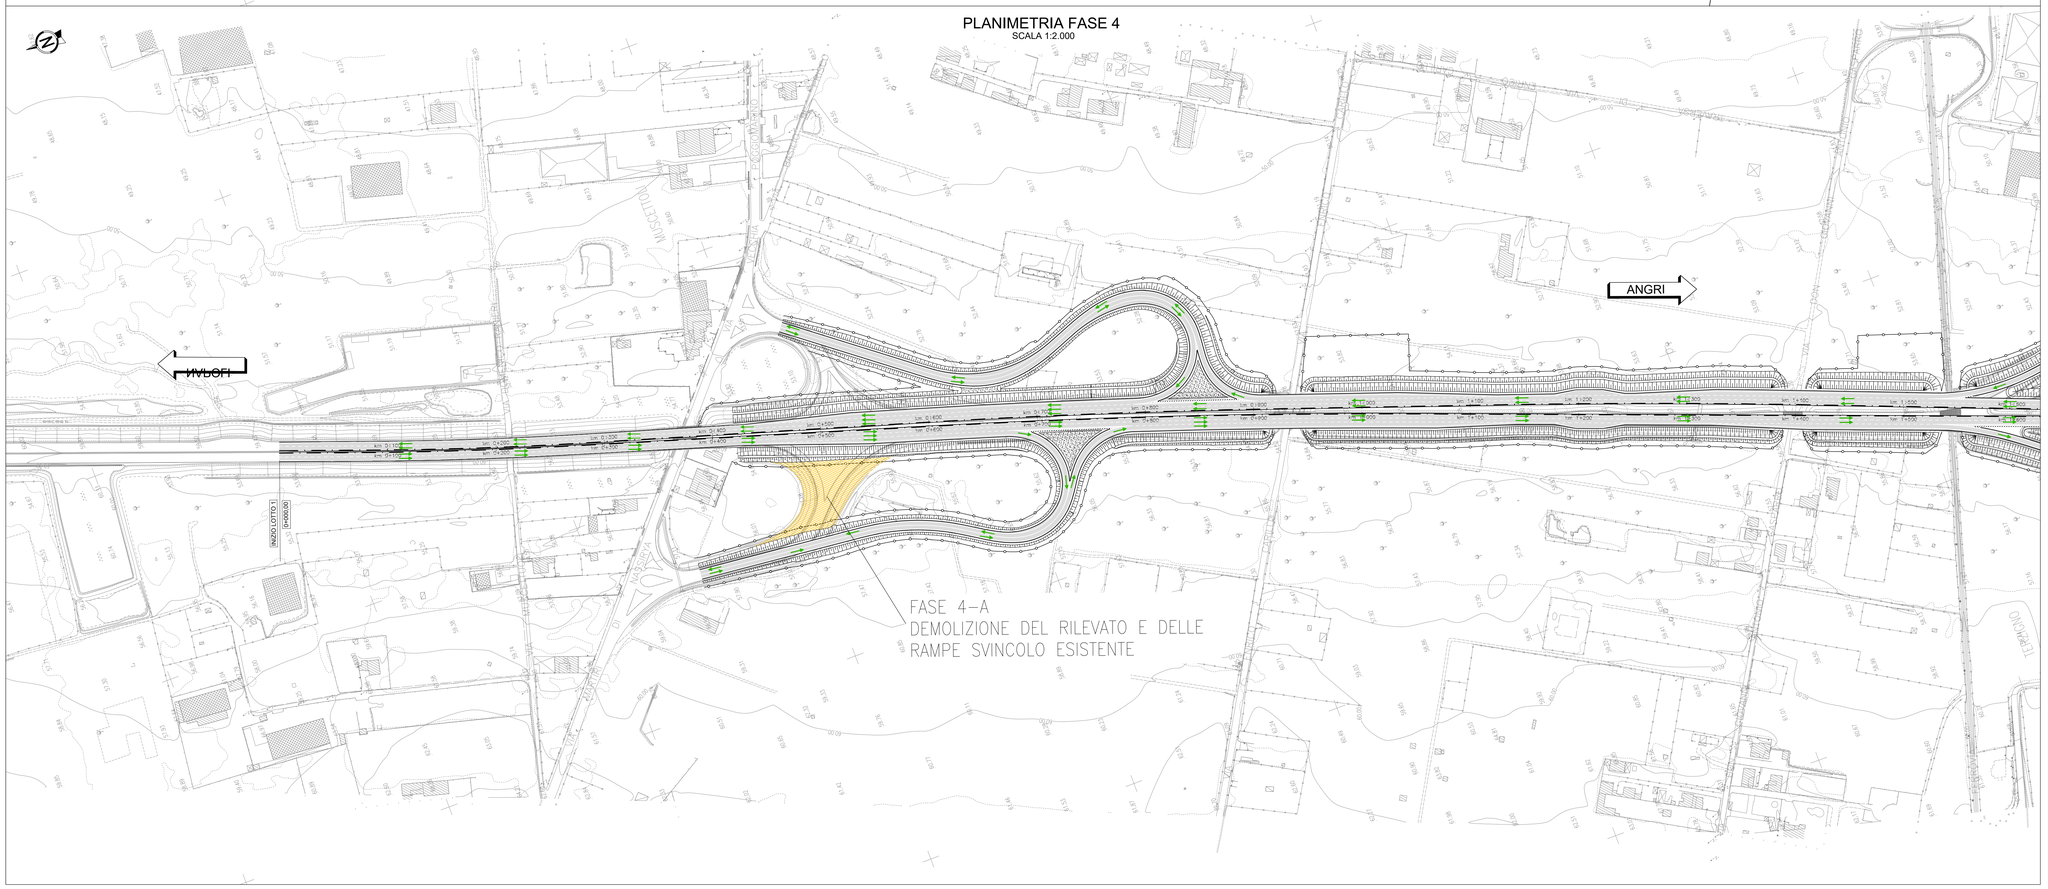


### KEY-MAP

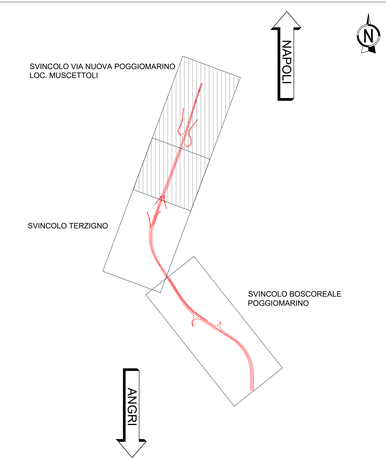


### LEGENDA

- Zone e parti d'opera in lavorazione
- Zone e parti d'opera ultimate nelle fasi precedenti
- Demolizione previste in fase corrente
- Direzione del flusso veicolare
- Deviazione del flusso veicolare

anas — *Direzione Progettazione e Realizzazione Lavori*

# S.S. 268 "DEL VESUVIO"
# RADDOPPIO DA DUE A QUATTRO CORSIE DELLA STATALE
# dal Km 19+550 al Km 29+300
# IN CORRISPONDENZA DELLO SVINCOLO DI ANGRI

1° Lotto, dal Km 19+554 al Km 23+100

PROGETTO DEFINITIVO — COD. NA234

PROGETTAZIONE: R.T.I.: PROGER S.p.A. (capogruppo mandataria)
PROGIN S.p.A. - INTEGRA CONSORZIO STABILE
IDROESSE Engineering S.r.l. - Prometeoengineering.it S.r.l. - ART S.r.l.

RESPONSABILE INTEGRAZIONE PRESTAZIONI SPECIALISTICHE:
Prof. Ing. Antonio GRIMALDI (Progin S.p.A.)

GEOLOGO:
Dott. Geol. Nocerino GIOSAFATTE (Prometeoengineering.it S.r.l.)

COORDINATORE PER LA SICUREZZA IN FASE DI PROGETTAZIONE:
Dott. Ing. Nicola SCIARRA (Proger S.p.A.)

PROJECT MANAGER DELL'R.T.I.:
Dott. Ing. Carlo LISTORTI (Proger S.p.A.)

VISTO: RESPONSABILE DEL PROCEDIMENTO:
Dott. Ing. Antonio SCALAMANDRÉ

CAPOGRUPPO MANDATARIA:
PROGER — Direttore Tecnico: Dott. Ing. Stefano PALLAVICINI

MANDANTI:
PROGIN — Direttore Tecnico: Dott. Ing. Lorenzo INFANTE
INTEGRA — Direttore Tecnico: Prof. Ing. Franco BRAGA
Direttore Tecnico: Dott. Ing. Alberto CECCHINI
PROMETEO — Direttore Tecnico: Dott. Ing. Alessandro FOCARACCI
art — Direttore Tecnico: Dott. Ing. Ivo FRESIA

## CANTIERIZZAZIONE
## FASE DI LAVORO
SVINCOLO VIA NUOVA POGGIOMARINO - LOC. MUSCETTOLI
Planimetria di progetto fase 3 e 4

| CODICE PROGETTO | NOME FILE | REVISIONE | SCALA: |
|---|---|---|---|
| PROGETTO: DPNA0234 — LIV. PROG.: D — N. PROG.: 19 — CODICE ELAB.: T01CA01CANPE02 | T01CA01CANPE02_A.dwg | A | 1:2000 |

| REV. | DESCRIZIONE | DATA | REDATTO | VERIFICATO | APPROVATO |
|---|---|---|---|---|---|
| A | EMISSIONE | 15 Luglio 2020 | RICCHI | EUSEPI | BRAGA |