
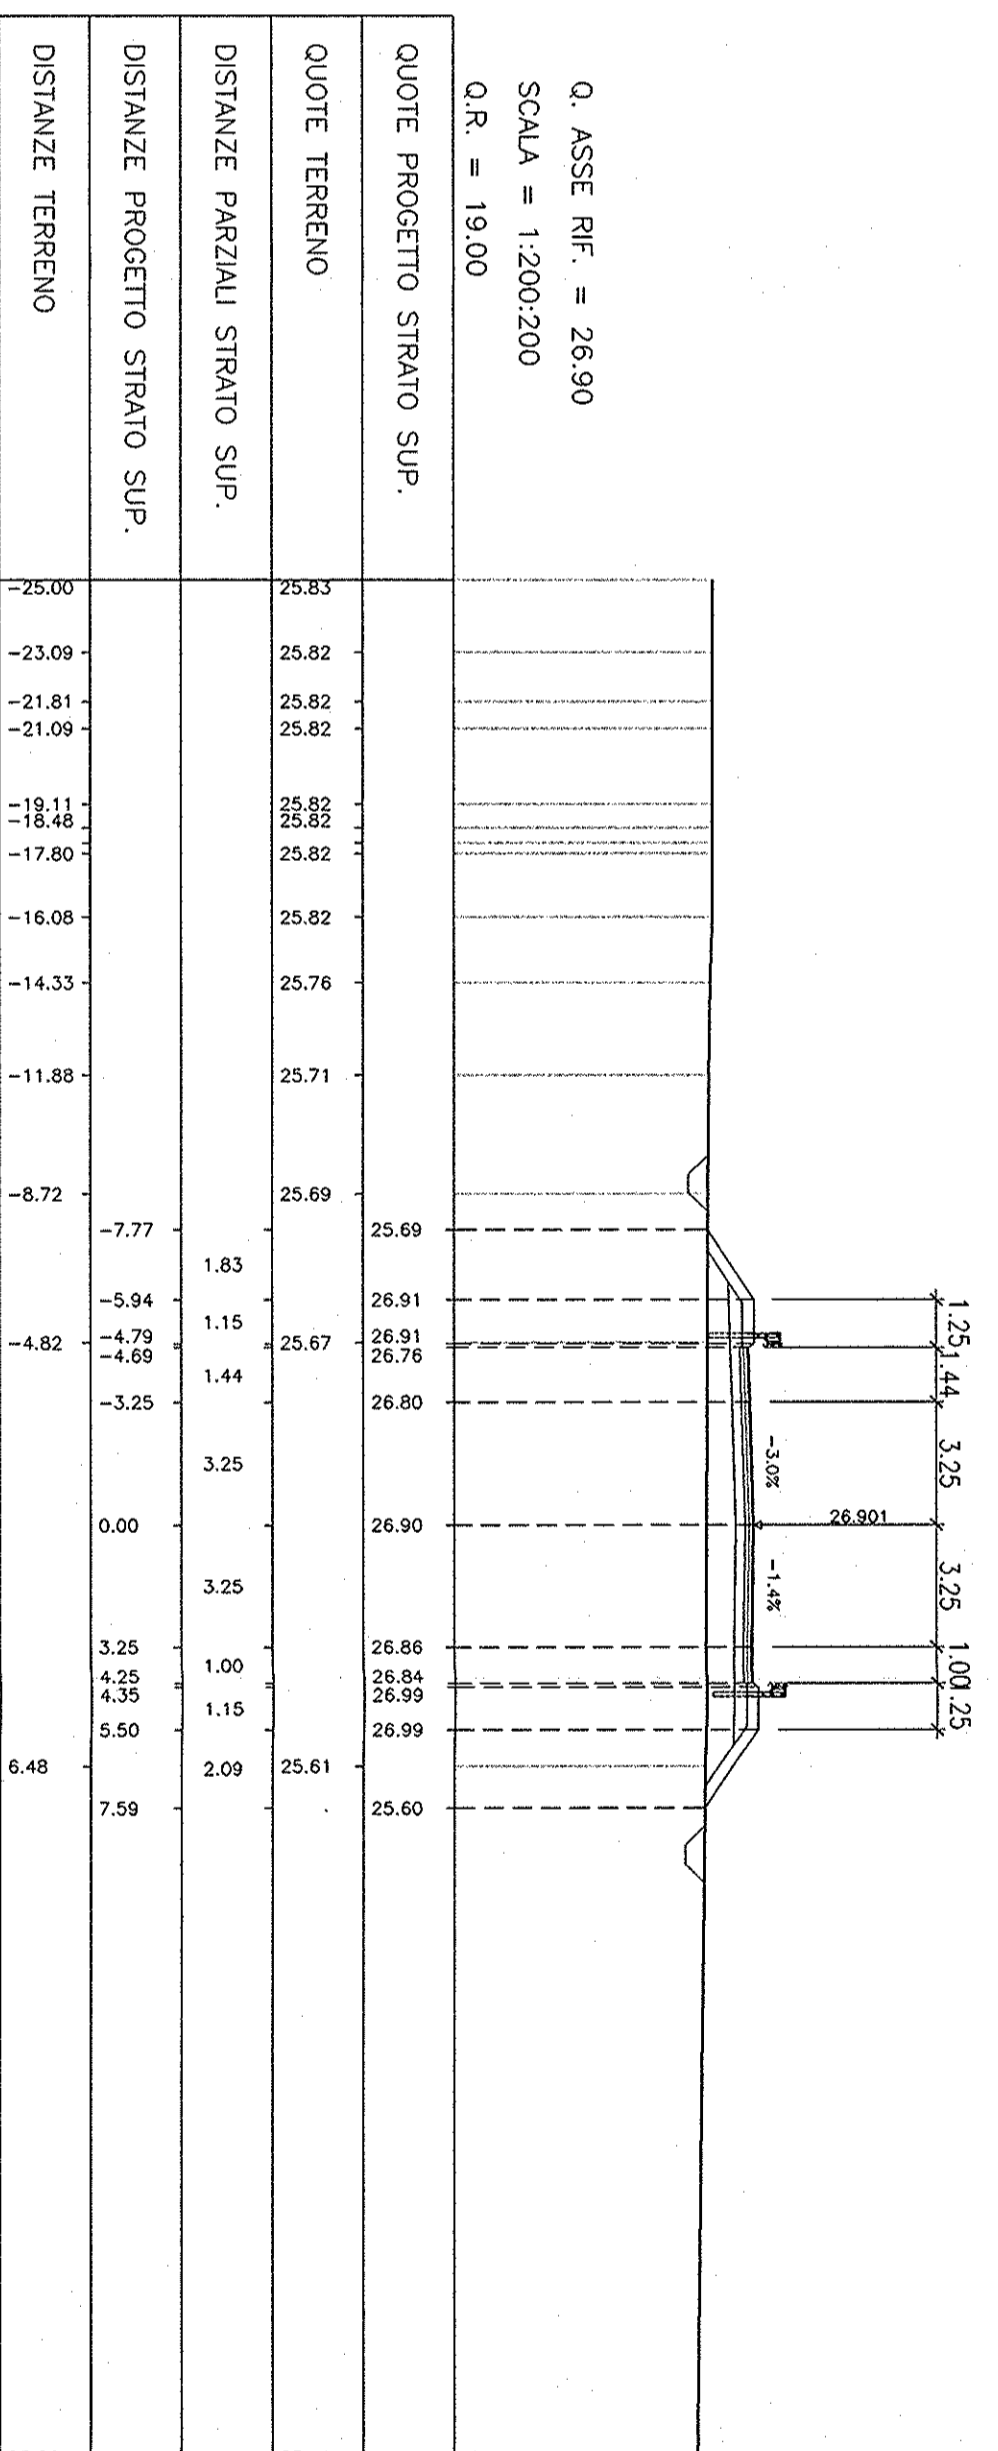


SEZIONI TRASVERSALI



Scala: 1:200

SEZIONE N° 5
PROGRESSIVA 0+375.00

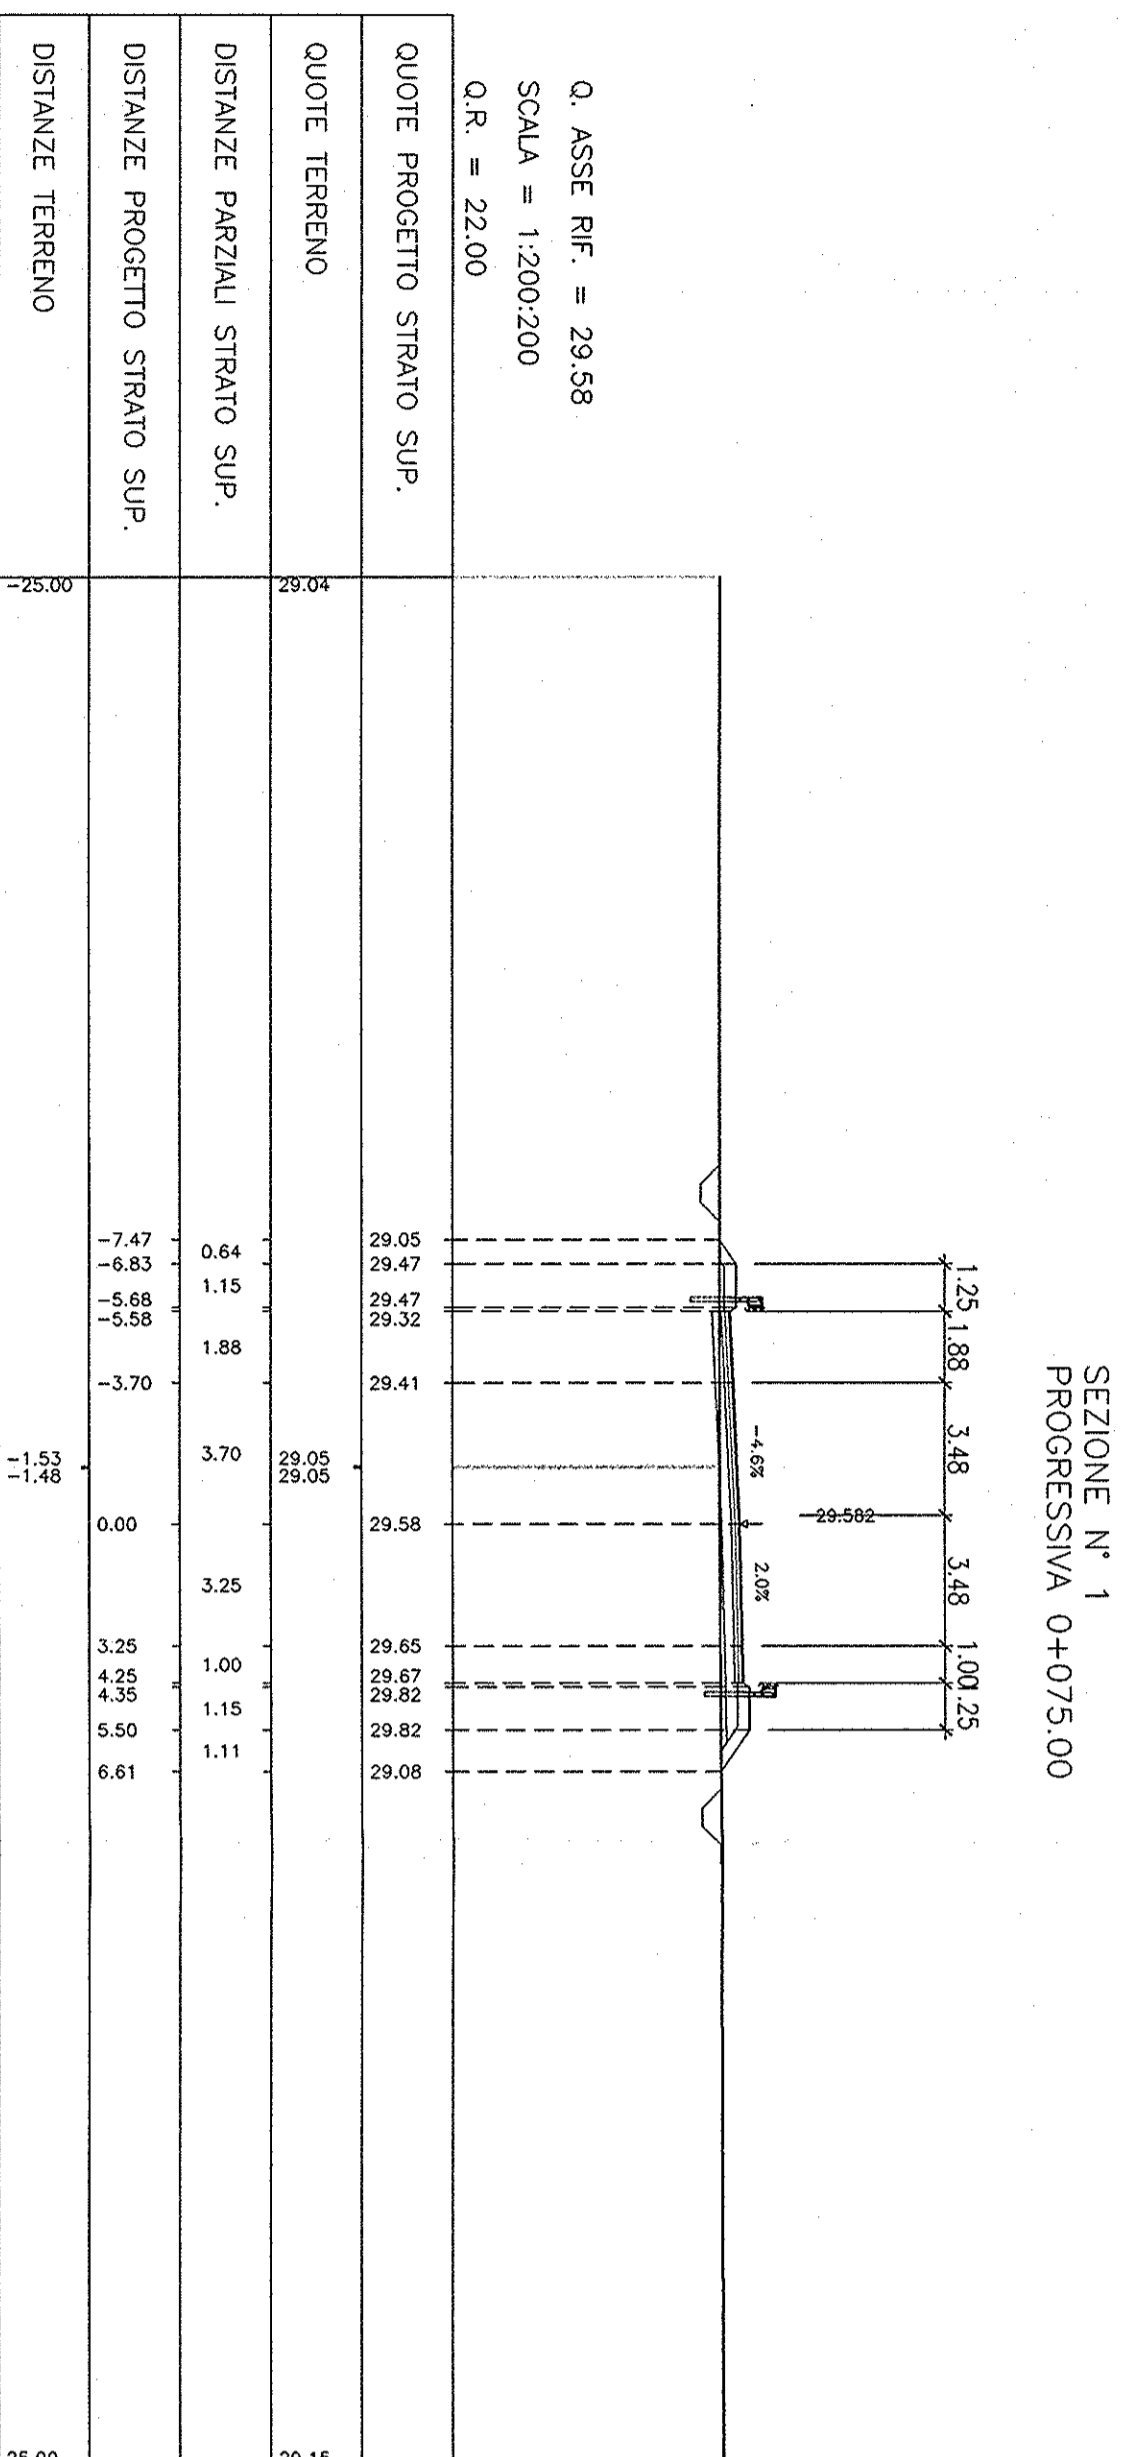



SEZIONE N° 1
PROGRESSIVA 0+075.00

SEZIONE N° 6
PROGRESSIVA 0+525.00


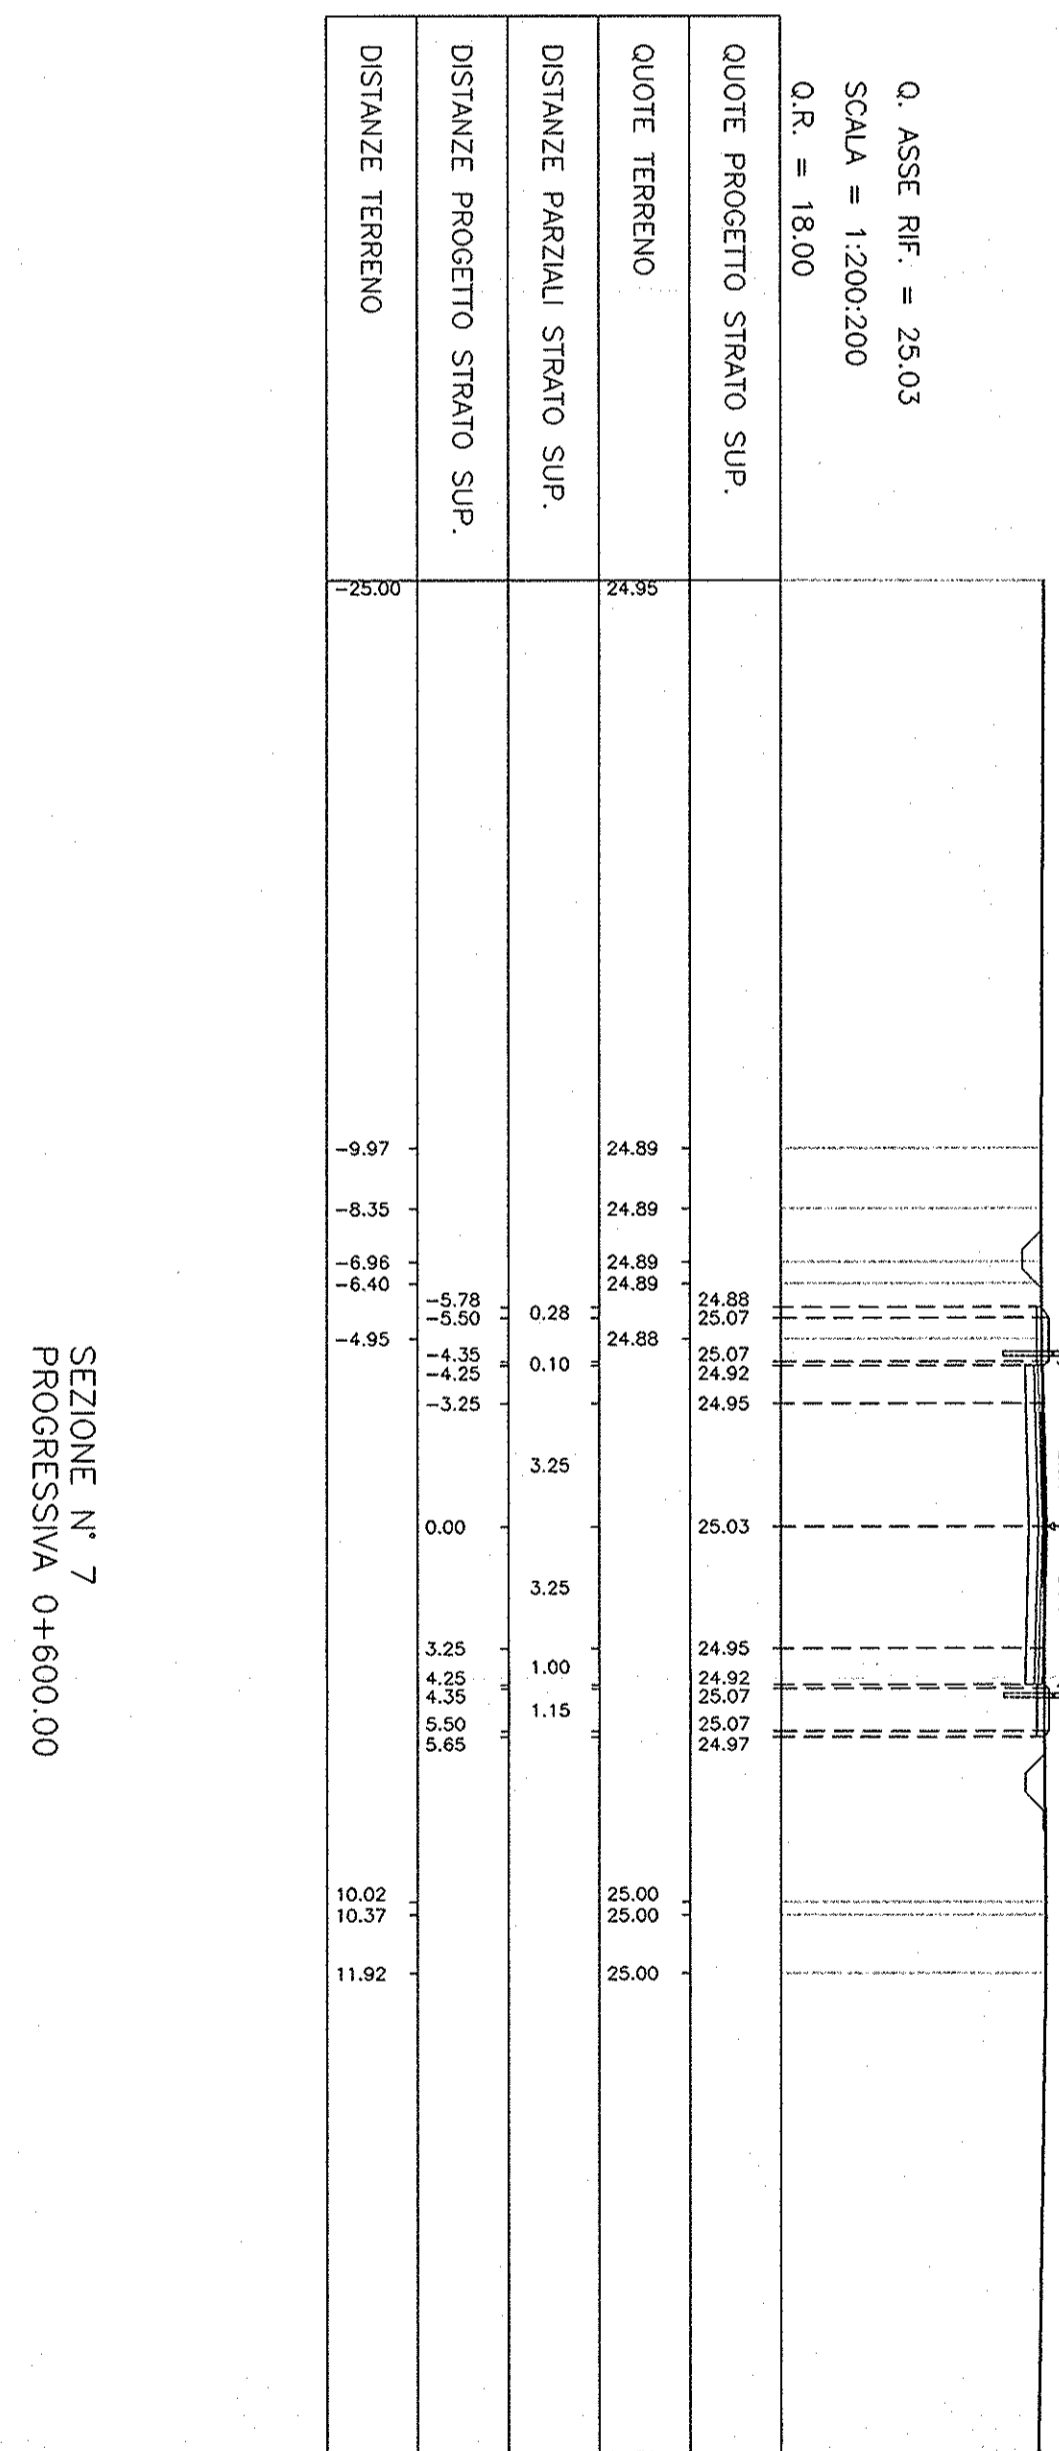
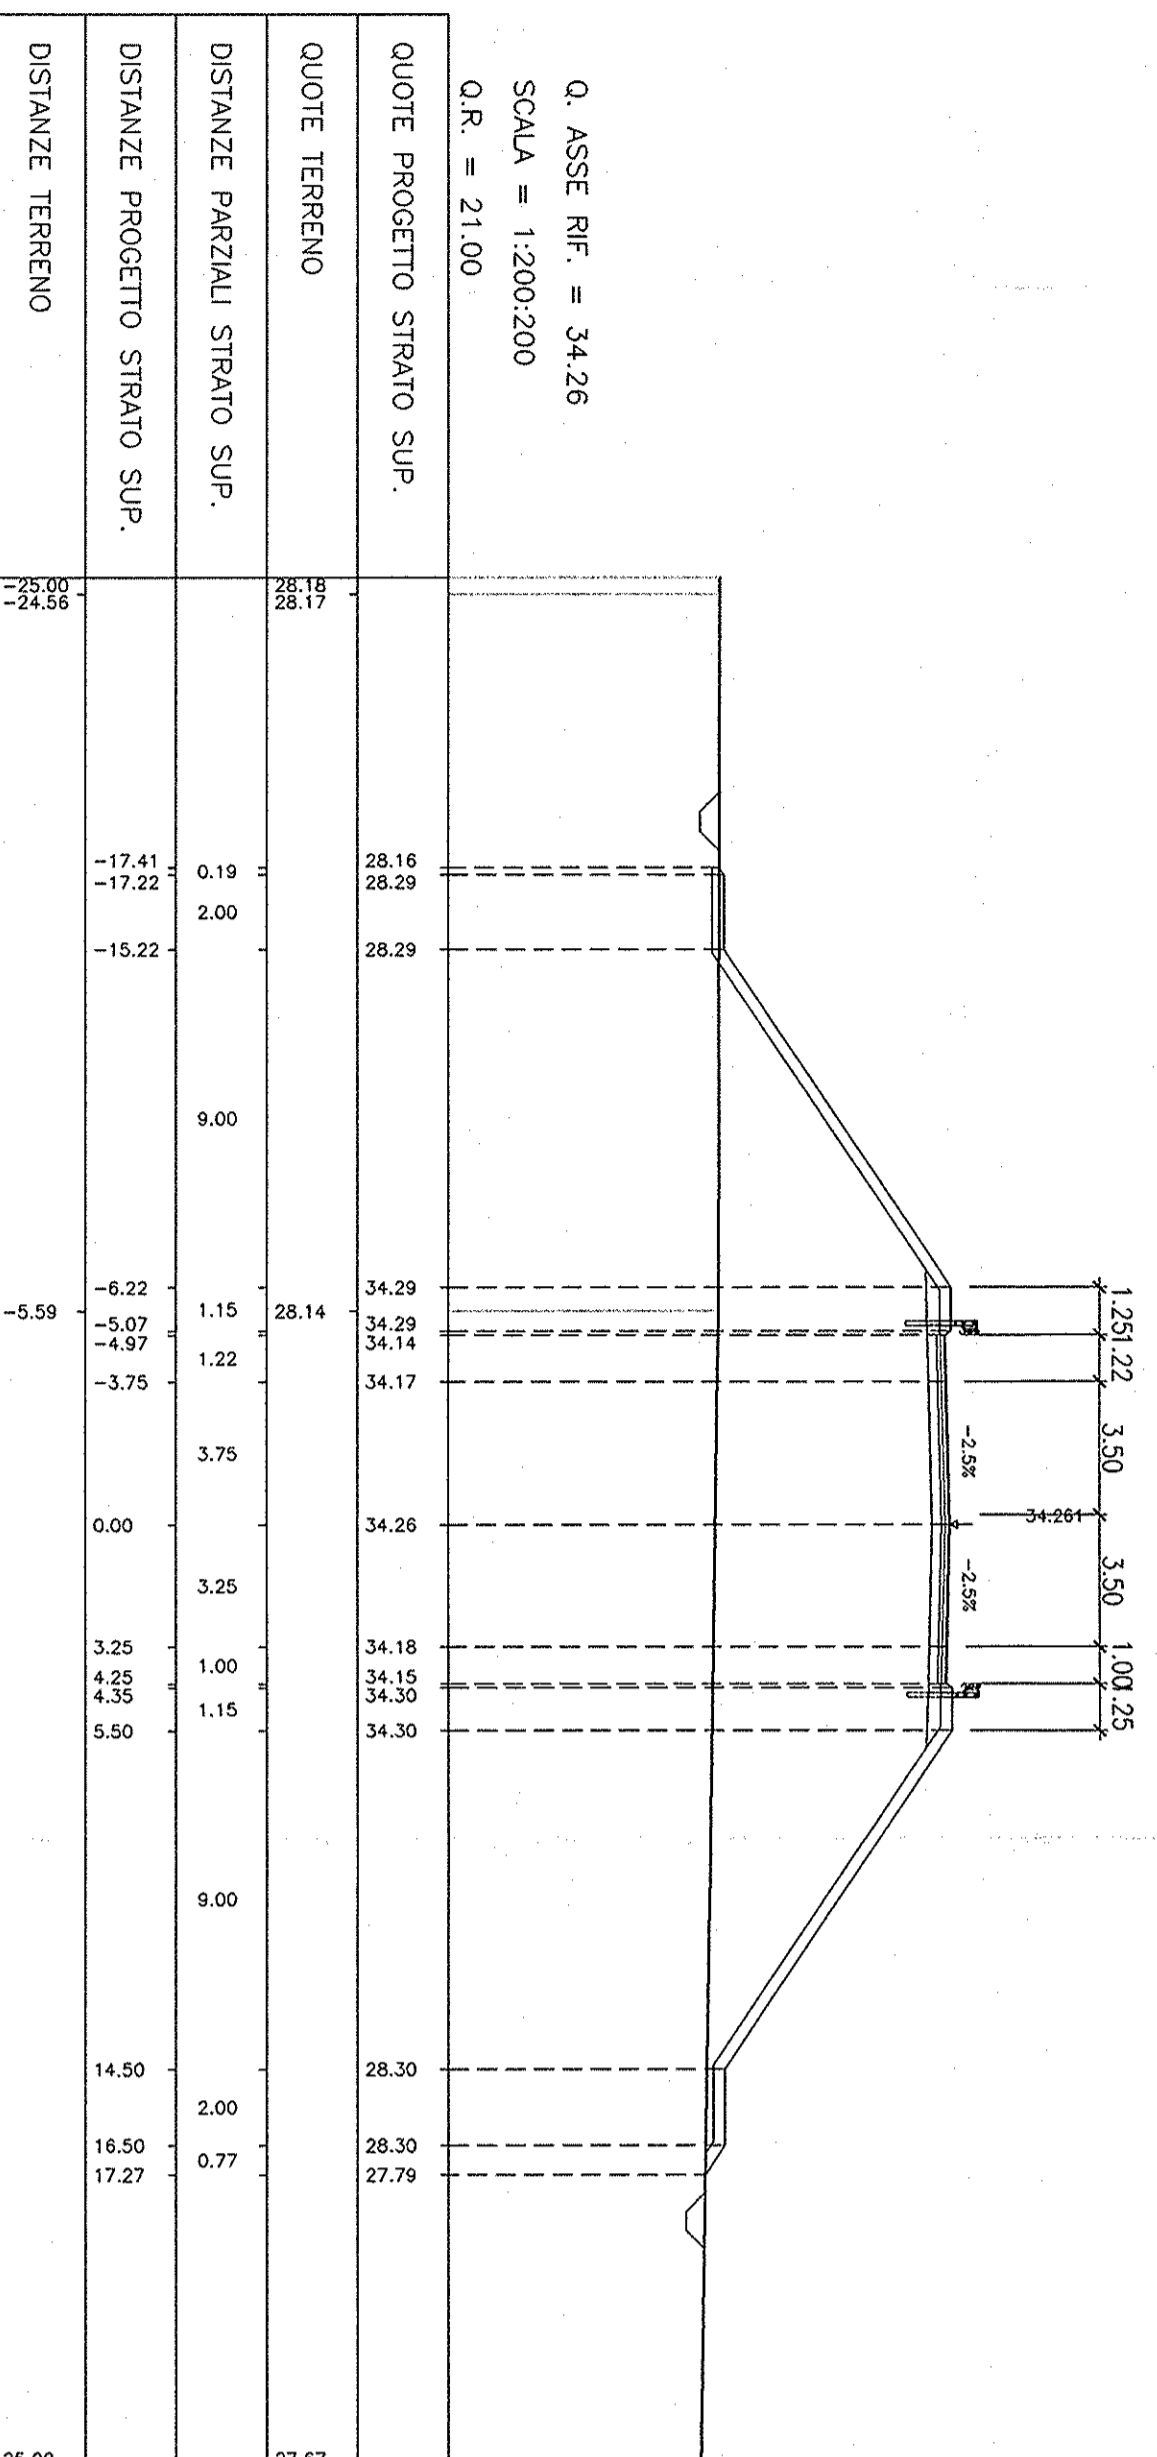


SEZIONE N° 2
PROGRESSIVA 0+150.00


SEZIONE N° 7
PROGRESSIVA 0+600.00

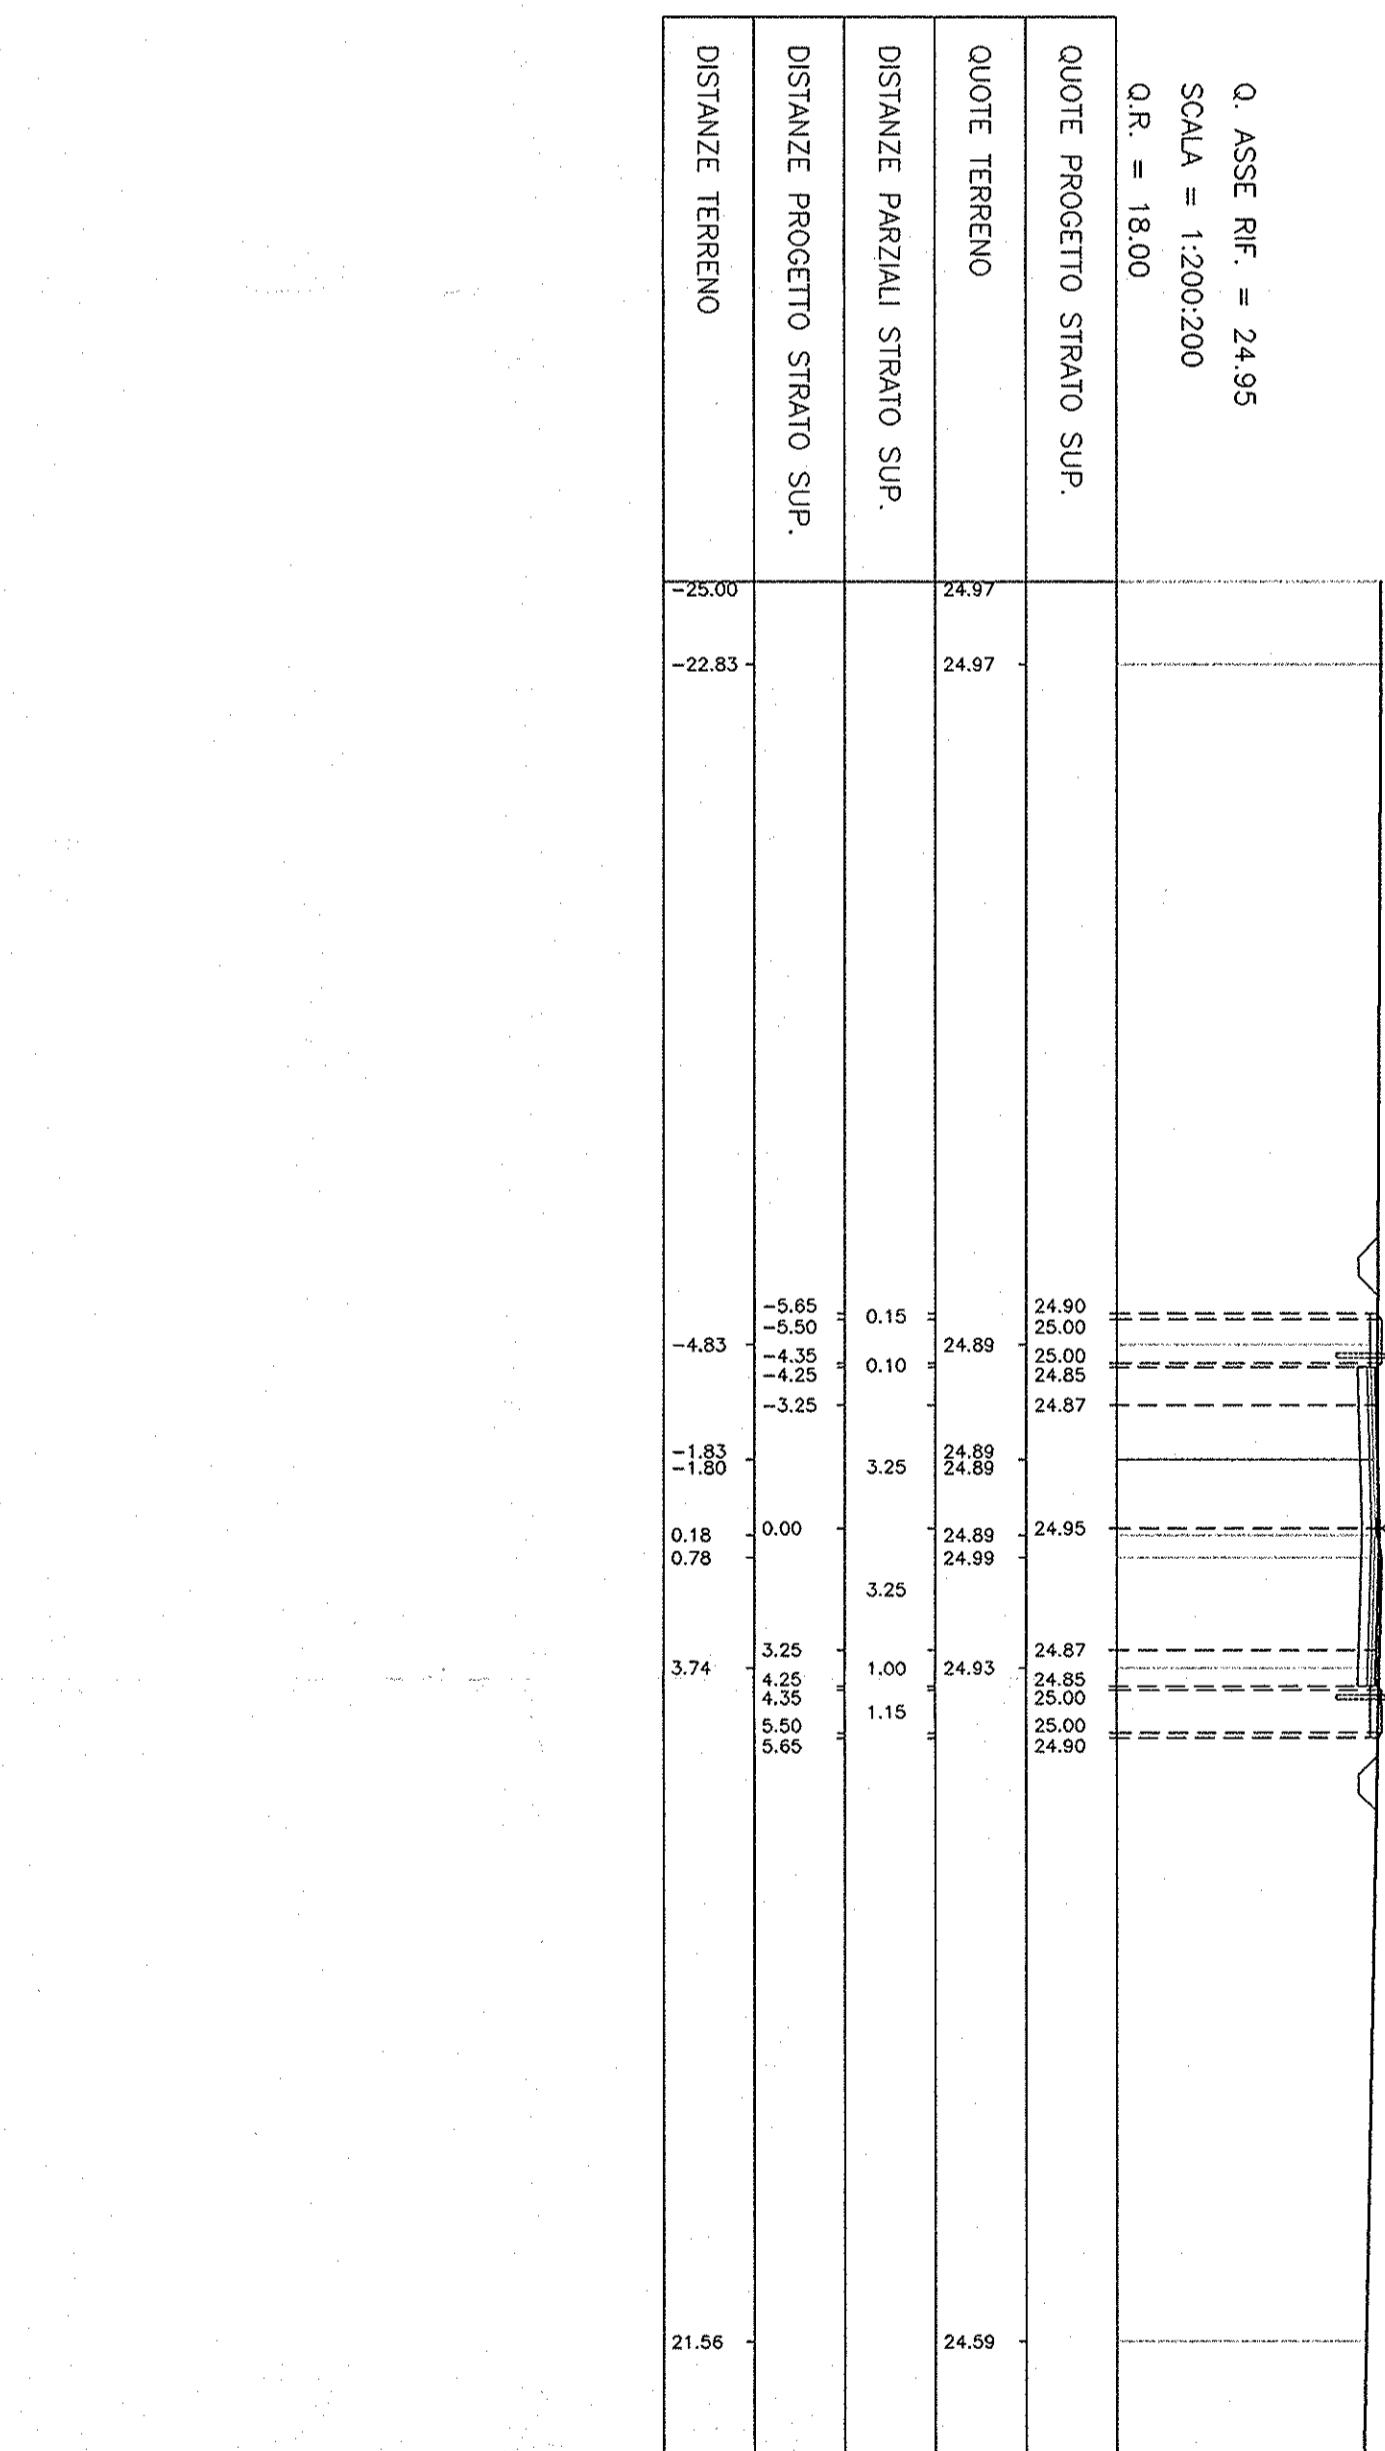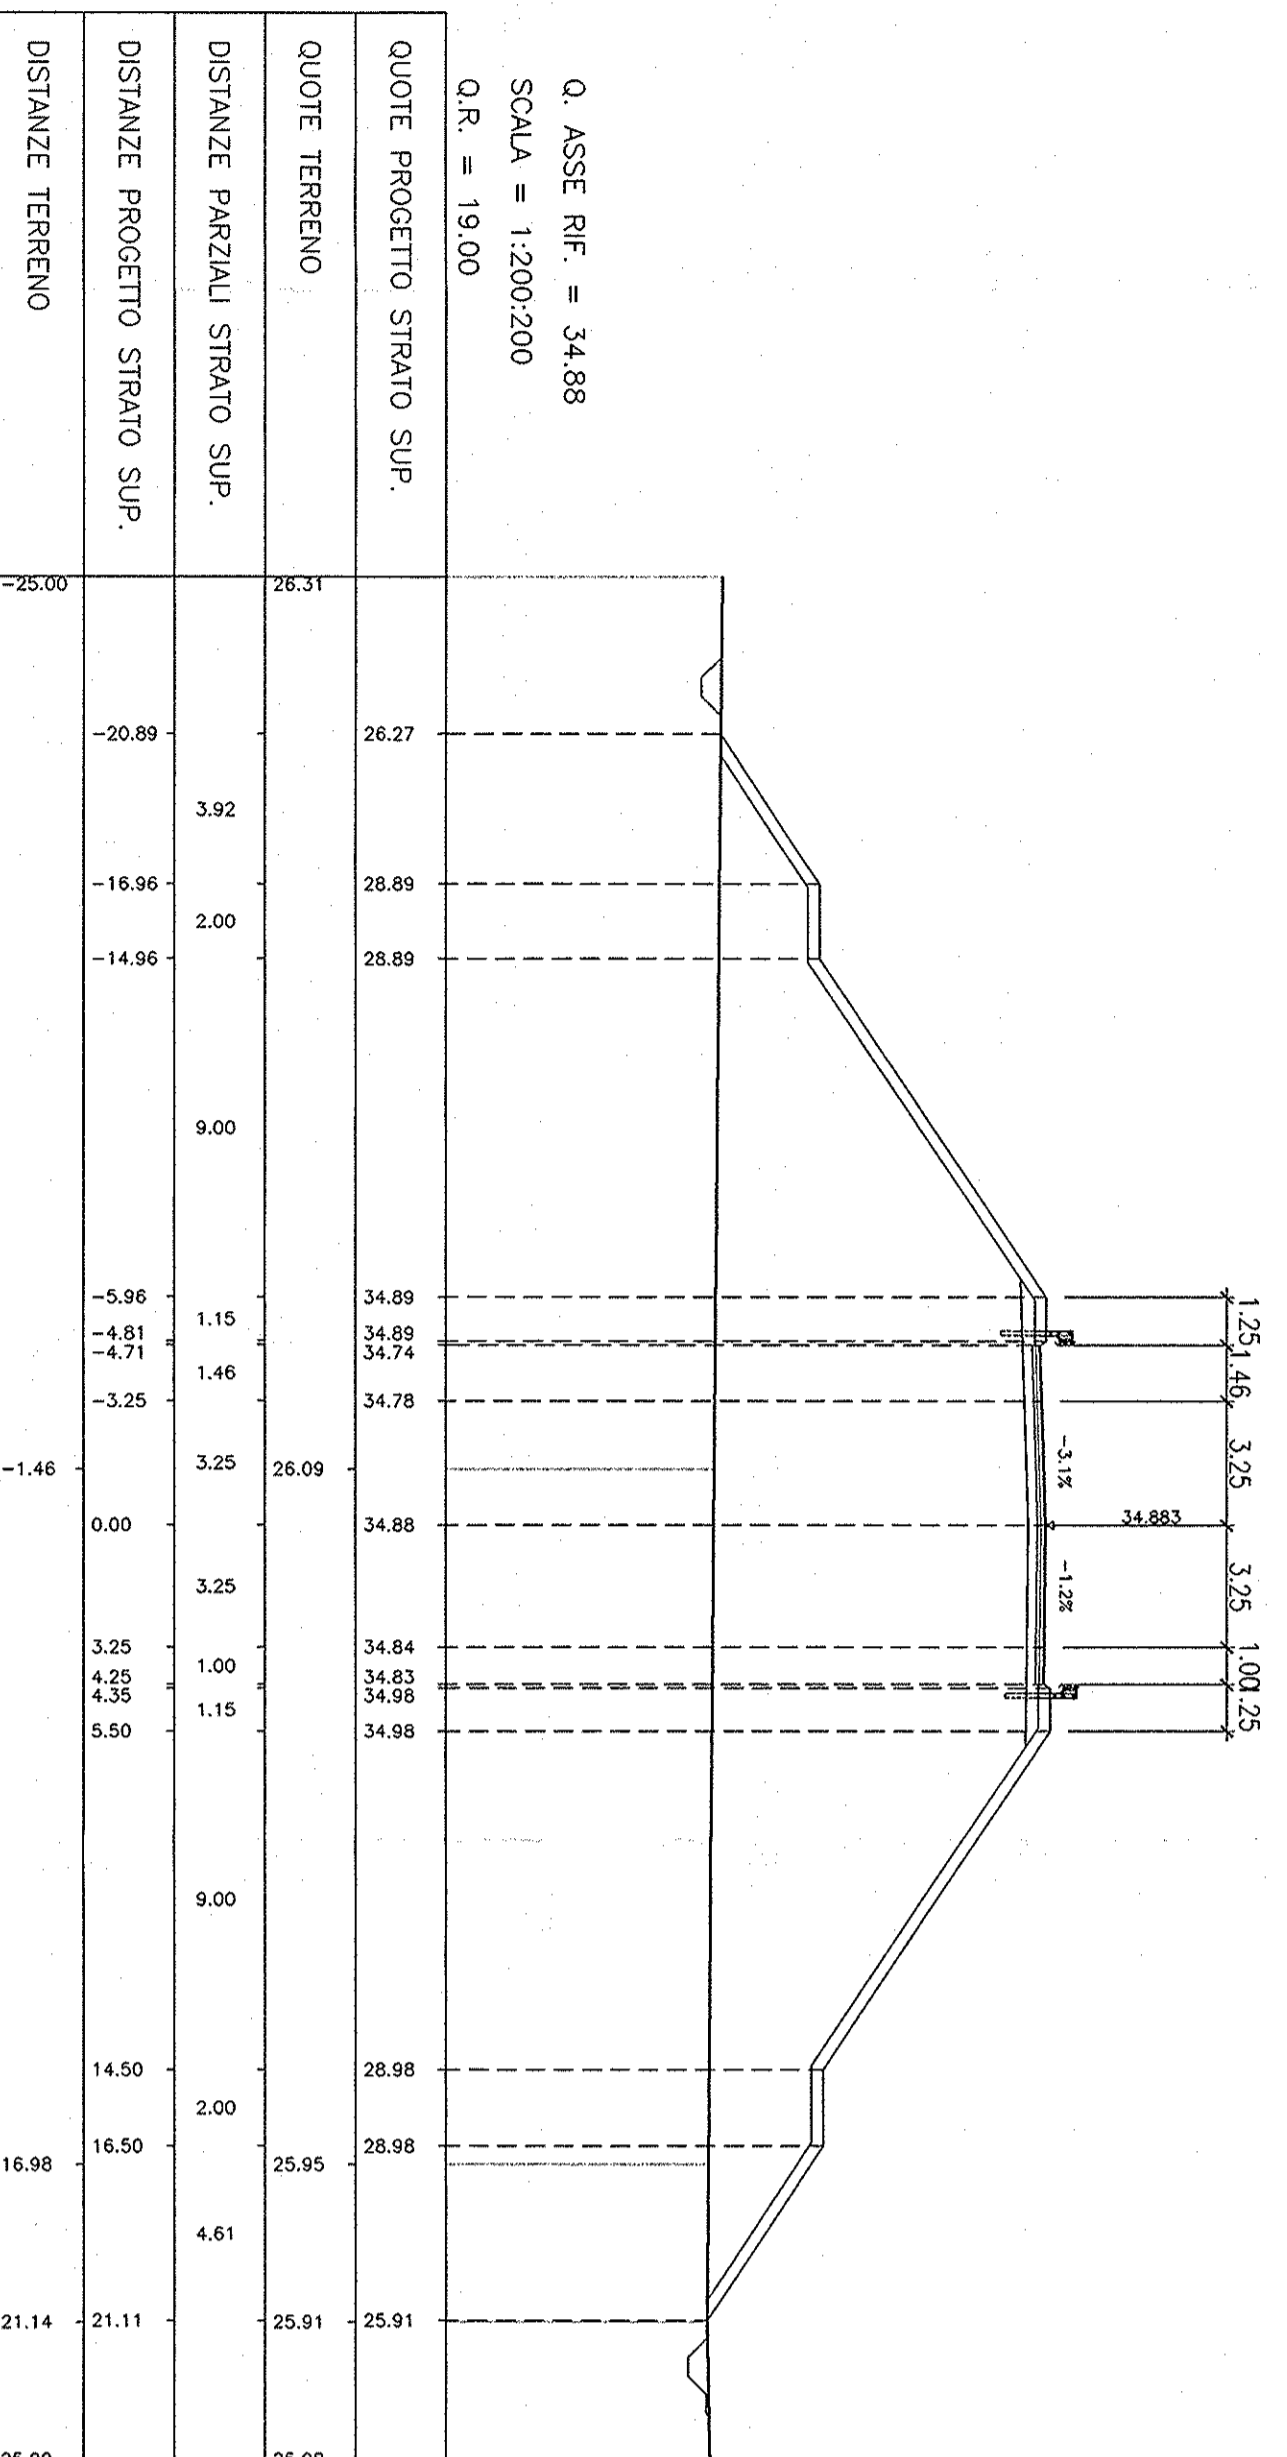

SEZIONE N° 3
PROGRESSIVA 0+270.00

 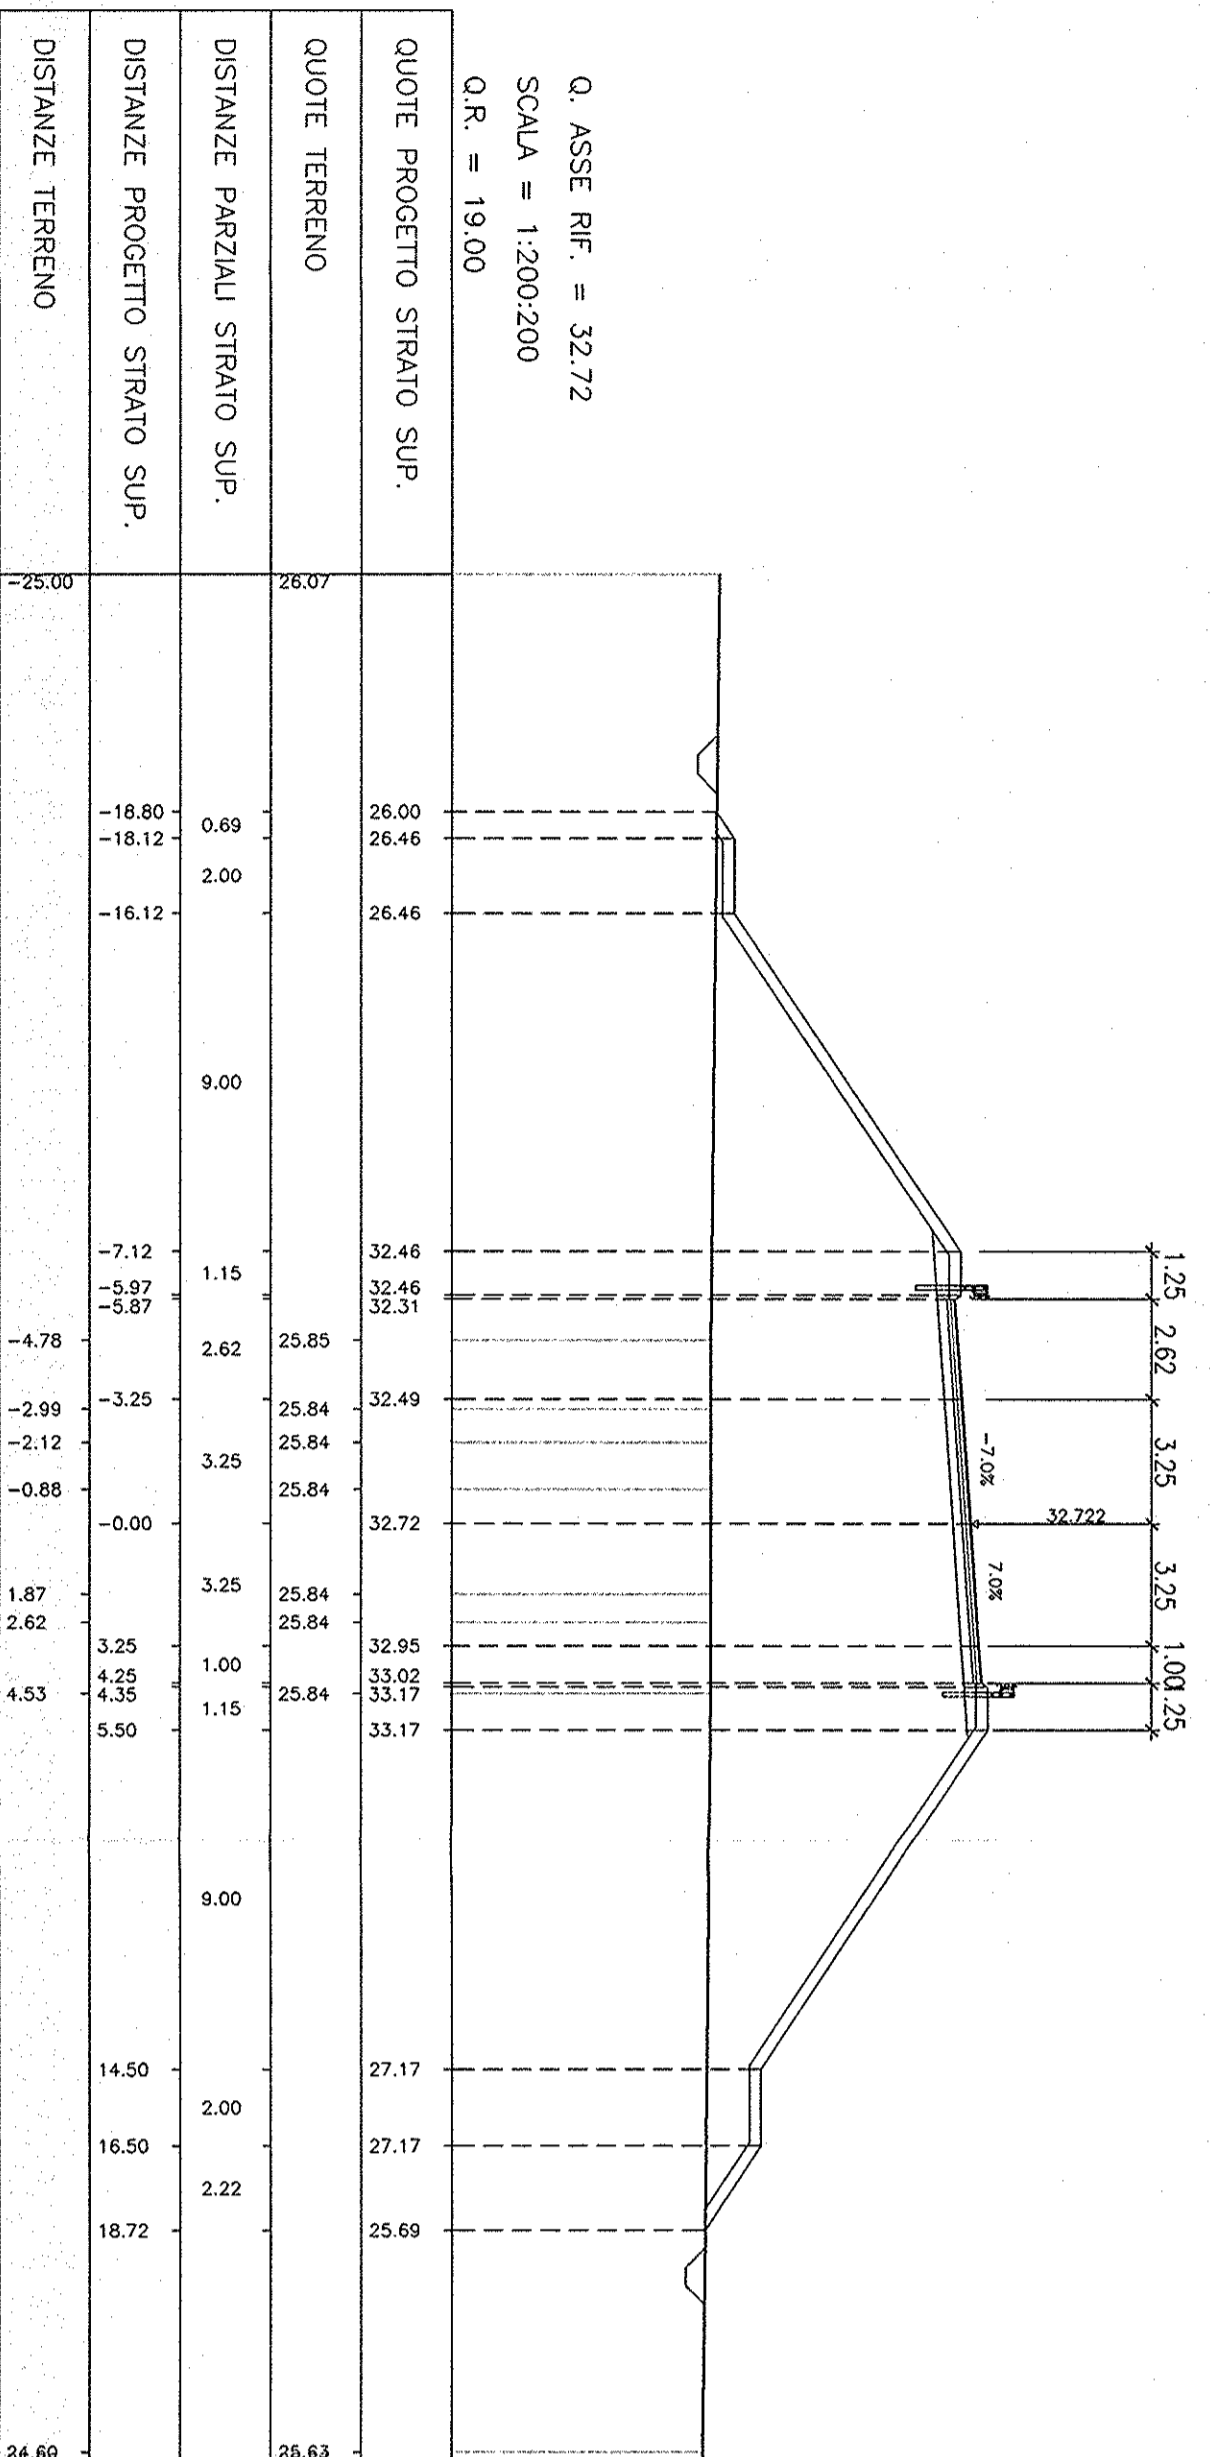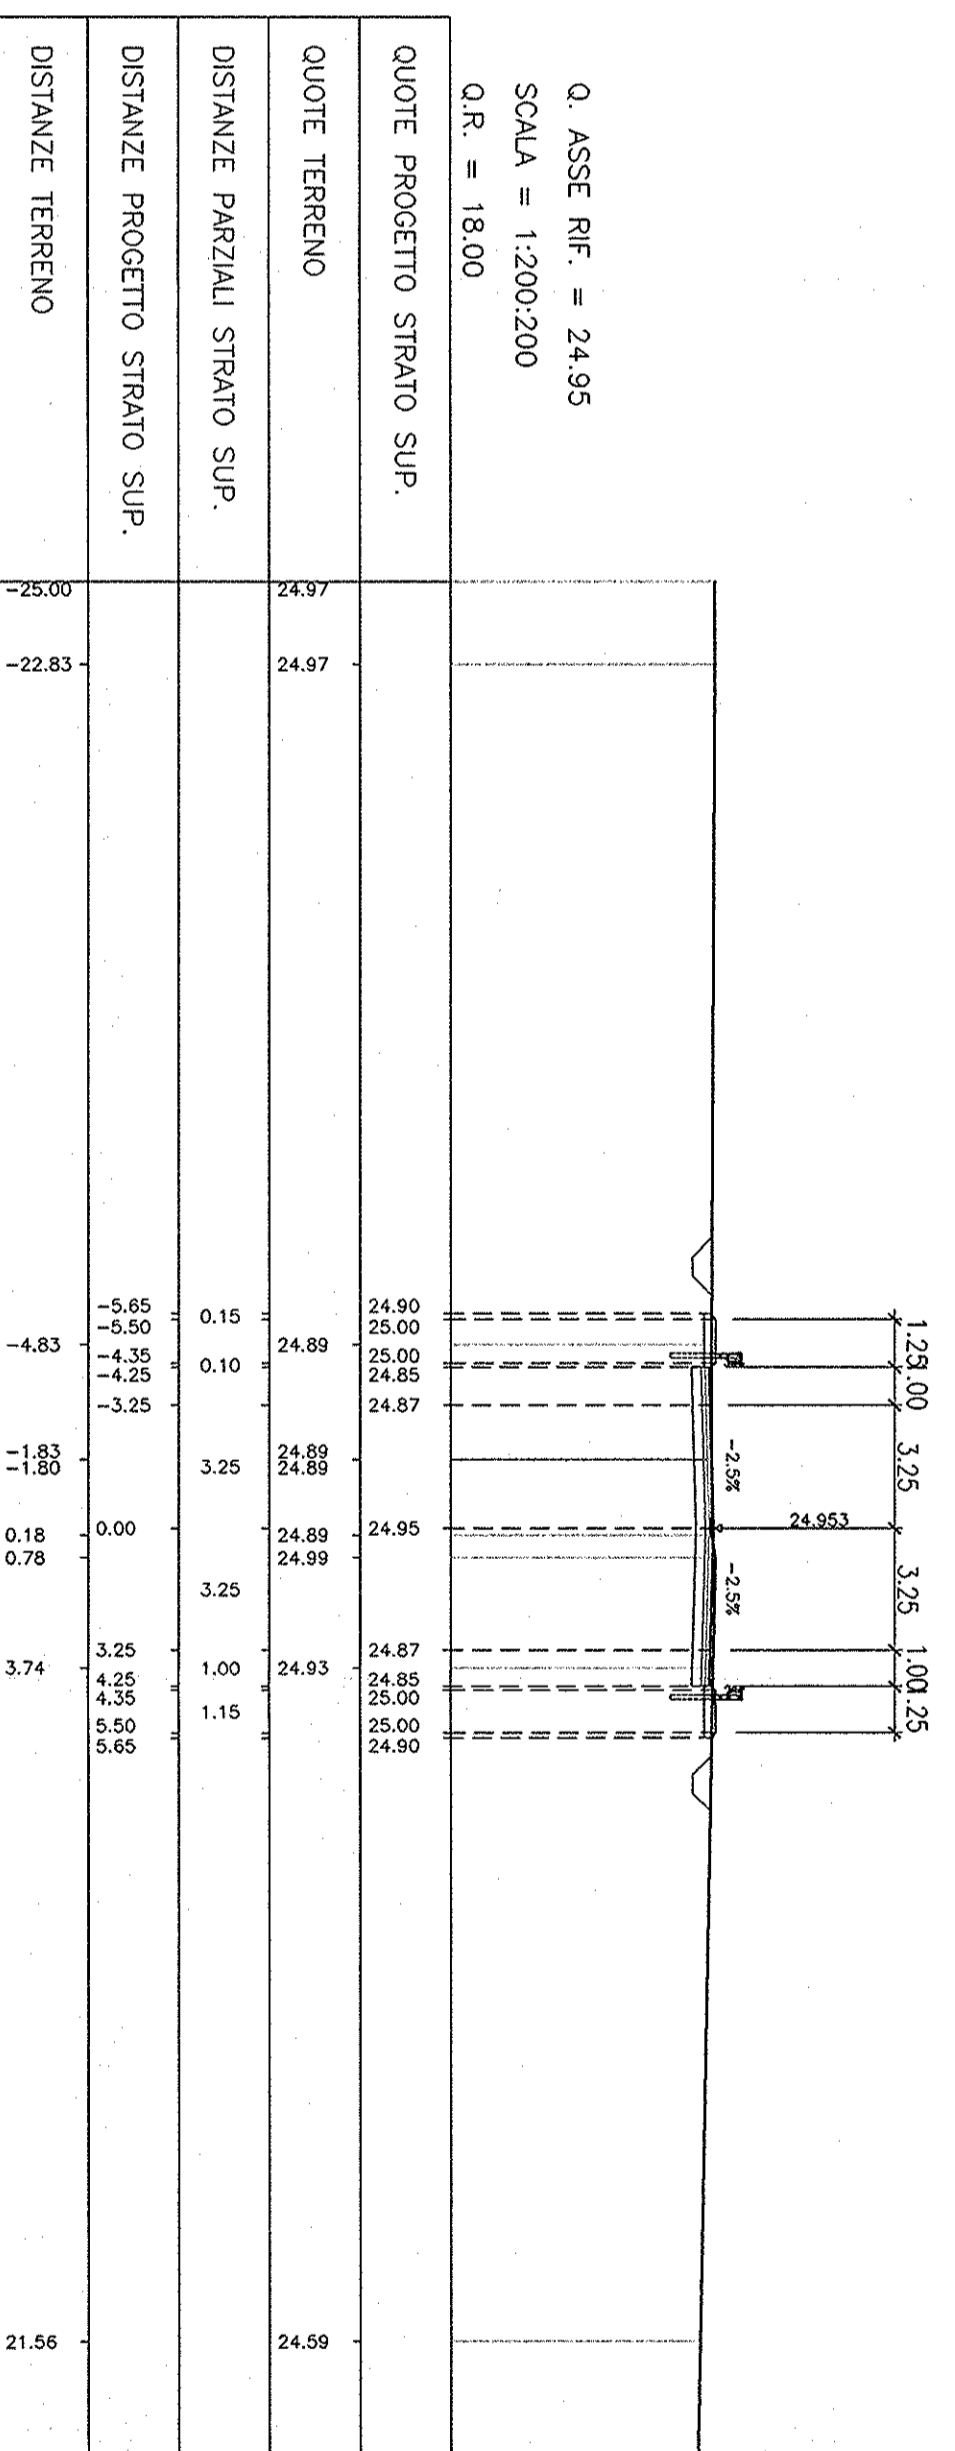

SEZIONE N° 4
PROGRESSIVA 0+300.00

 

SEZIONE N° 4
PROGRESSIVA 0+300.00

COMMITENTE:
PROGETTAZIONE:

INFRASTRUTTURE FERROVIARIE STRATEGICHE DEFINITE DALLA LEGGE OBBLIGATIVA N. 443/01

PROGETTO PRELIMINARE

NUOVO COLLEGAMENTO PALERMO - CATANIA
RADDOPPIO DELLA TRATTA BICOCCA-CATANNUOVA

NV08 - Nuova viabilità al km 32+569.438 - Soppressione PL km 229+180.59 LS

Sezioni Trasversali

SCALE: 1:200

ITALFERRA
 GRUPPO FERROVIE DELLO STATO

RFI
 RIFORMAZIONE TRATTA
 GRUPPO FERROVIE DELLO STATO

COMMISSIONE LOTTO FASE ENTE TIPO DOC. OPERAZIONE/PLIVA. PROCED. REV.

Rev.	Disegnata	Rev.	Doc.	Verificata	Doc.	Approvata	Doc.
A	ES	01	R	79	M9	NV0800	001

ALP
 S.p.A.
 Via...
 Palermo
 11800